

СХЕМА РАСПОЛОЖЕНИЯ ГРАНИЦ ПУБЛИЧНОГО СЕРВИТУТА НА КАДАСТРОВом ПЛАНЕ ТЕРРИТОРИИ





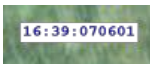

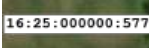
Обзорная схема

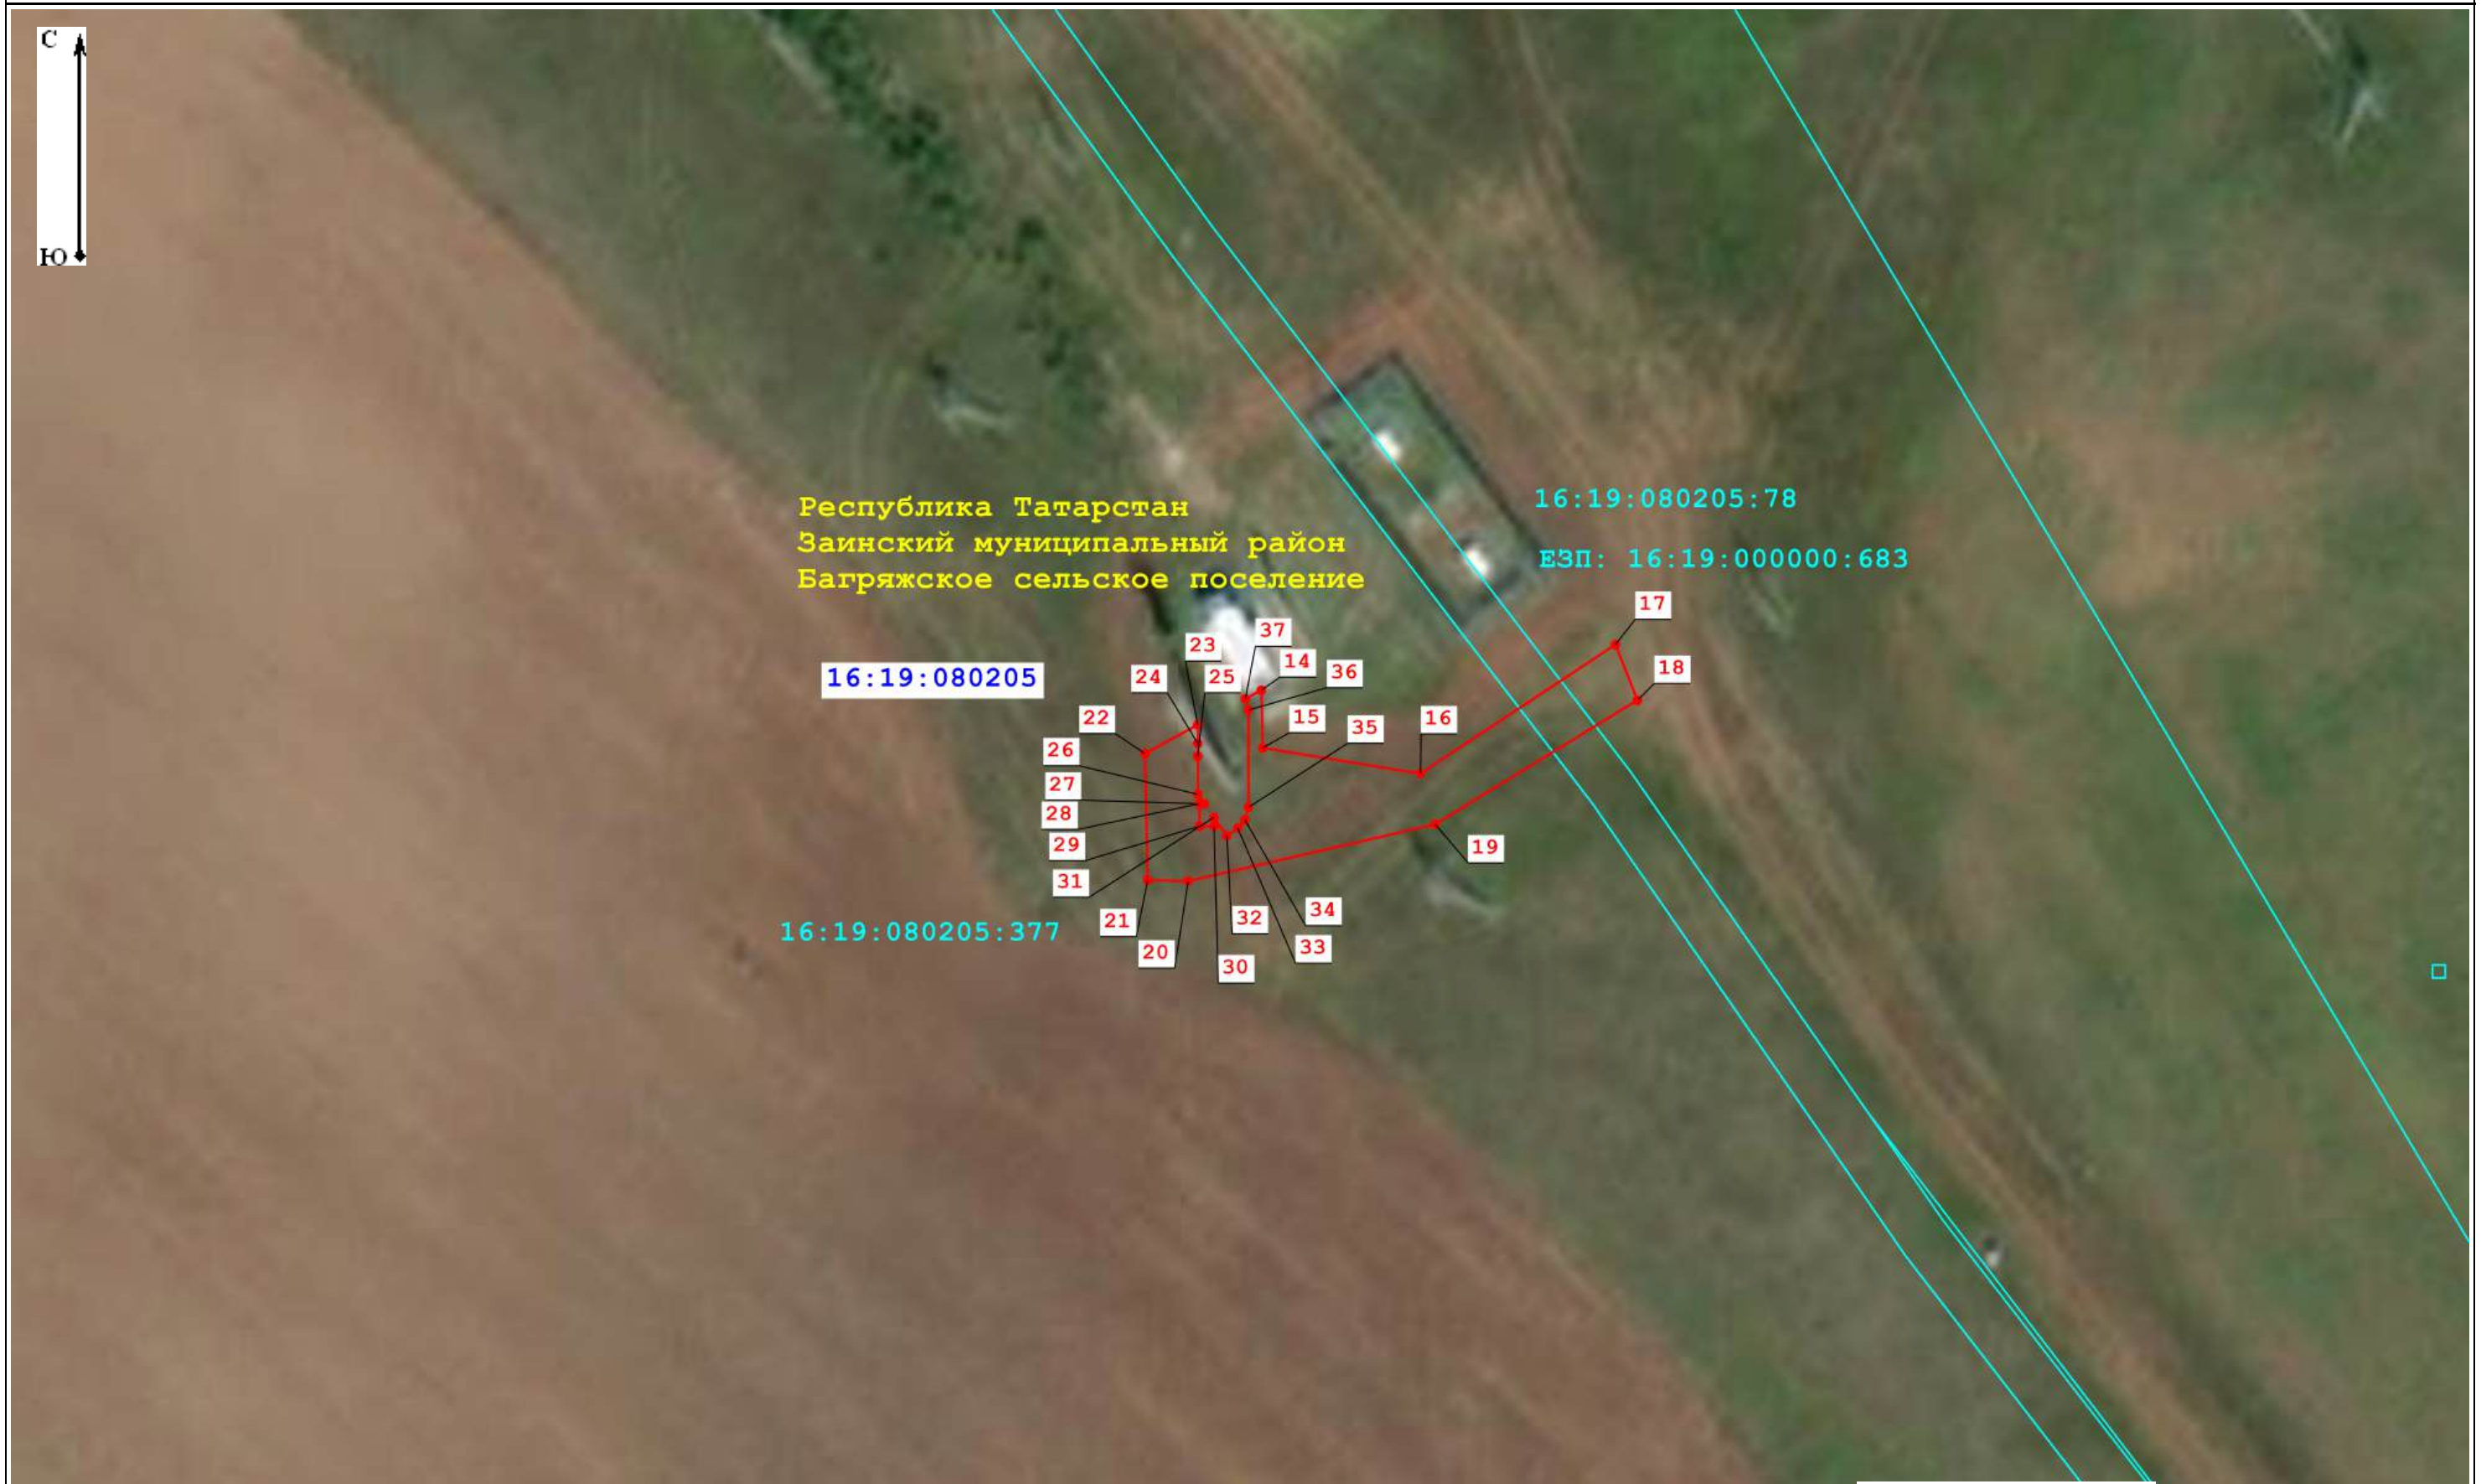




Масштаб 1: 500




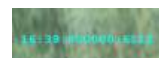


Условные обозначения:

- | | | |
|--|--|--|
|  - обозначение границы публичного сервитута |  - существующая часть границы, имеющиеся в ЕГРН сведения о которой достаточны для определения ее местоположения |  - обозначение характерной точки границы публичного сервитута |
|  - кадастровый номер земельного участка |  - кадастровый квартал |  - граница кадастрового квартала |
|  - кадастровый номер земельного участка лесного фонда | | |



Масштаб 1: 500

Условные обозначения:

- | | | |
|--|--|--|
|  - обозначение границы публичного сервитута |  - существующая часть границы, имеющиеся в ЕГРН сведения о которой достаточны для определения ее местоположения |  - обозначение характерной точки границы публичного сервитута |
|  - кадастровый номер земельного участка |  - кадастровый квартал |  - граница кадастрового квартала |