

ГРАФИЧЕСКОЕ ОПИСАНИЕ МЕСТОПОЛОЖЕНИЯ ГРАНИЦ
 публичного сервитута в целях размещения линейного объекта газоснабжения регионального значения "Техническое перевооружение ГРП № 17 в н.п. Савалеево Заинского района РТ" (далее - объект)

Раздел 1

Сведения об объекте		
№ п/п	Характеристики объекта	Описание характеристик
1	Местоположение объекта	Республика Татарстан, Заинский муниципальный район, Савалеевское сельское поселение, село Савалеево.
2	Площадь объекта	31 кв.м.
3	Иные характеристики объекта	Кадастровые номера земельных участков, в отношении которых установлен публичный сервитут: 16:19:000000:707.

Раздел 2

Сведения о местоположении границ объекта					
1. Система координат: МСК-16					
2. Сведения о характерных точках границ объекта					
Обозначение характерных точек границ	Координаты, м		Метод определения координат характерной точки	Средняя квадратическая погрешность положения характерной точки (Mt), м	Описание обозначения точки на местности (при наличии)
	Х	У			
1	2	3	4	5	6
1	398813.16	2299629.78	Аналитический метод	0.10	-
2	398807.20	2299633.43	Аналитический метод	0.10	-
3	398804.84	2299629.60	Аналитический метод	0.10	-
4	398810.81	2299625.94	Аналитический метод	0.10	-
1	398813.16	2299629.78	Аналитический метод	0.10	-

Раздел 4

Схема расположения границ публичного сервитута в целях размещения линейного объекта газоснабжения регионального значения "Техническое перевооружение ГРП № 17 в н.п. Савалеево Заинского района РТ Обзорная схема границ объекта




Масштаб 1:2000

Используемые условные знаки и обозначения:

- | | |
|------------------|--|
| • 1 | - характерная точка границы |
| | - граница объекта |
| | - проектное положение инженерного сооружения (ось газопровода) |
| | - граница кадастрового квартала |
| | - граница земельного участка |
| 16:19:120108 | - номер кадастрового квартала |
| 16:19:000000:707 | - кадастровый номер земельного участка |

Раздел 4

Схема расположения границ публичного сервитута в целях размещения линейного объекта газоснабжения регионального значения "Техническое перевооружение ГРП № 17 в н.п. Савалеево Заинского района РТ

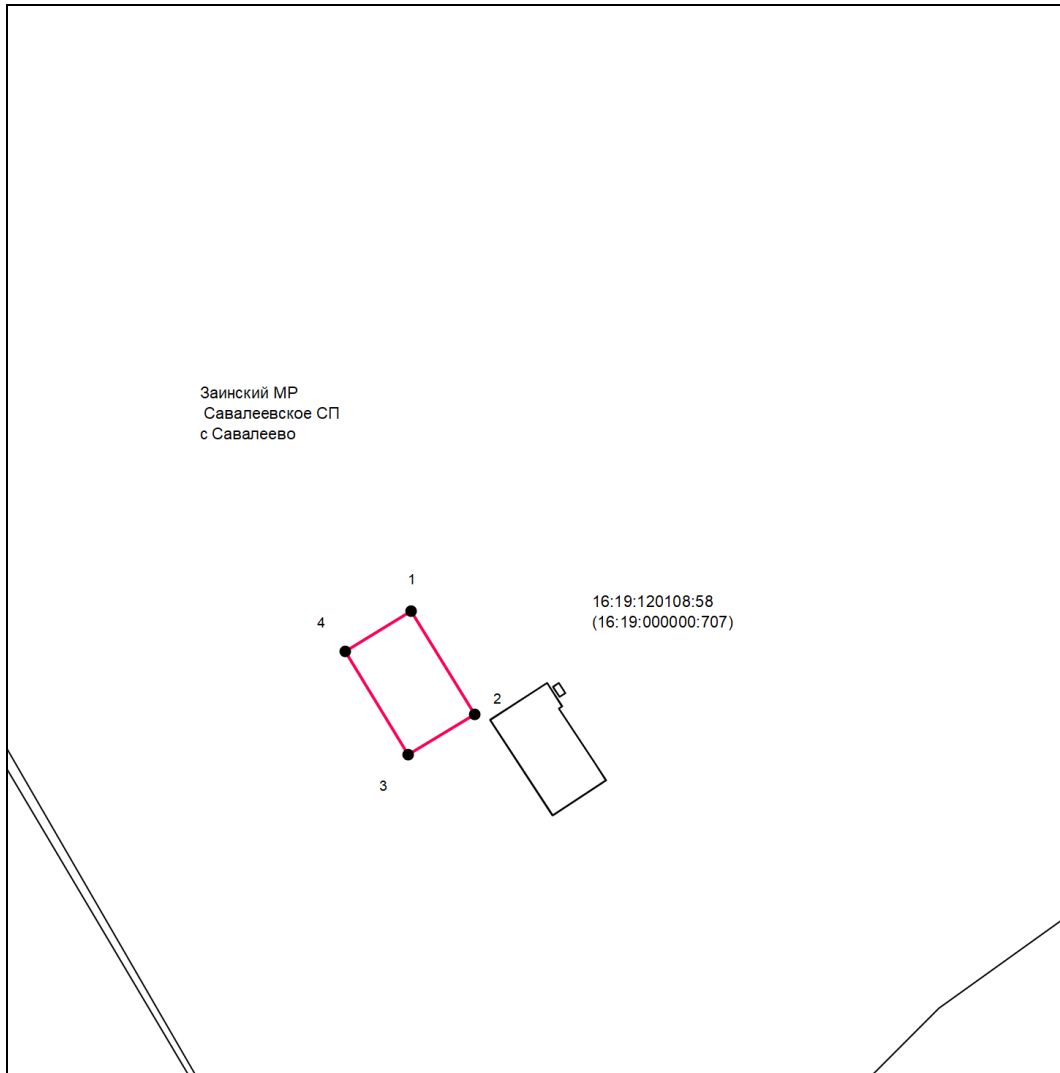

Масштаб 1:500