

ОПИСАНИЕ МЕСТОПОЛОЖЕНИЯ ГРАНИЦ

публичного сервитута для использования земель и земельных участков в целях эксплуатации линейного объекта системы газоснабжения федерального значения «Линейное сооружение - магистральный газопровод Оренбург-Заинск»

(наименование объекта, местоположение границ которого описано (далее – объект))

Сведения об объекте				
№ п/п	Характеристики объекта		Описание характеристик	
1	2		3	
1	Местоположение объекта		Самарская область: муниципальный район Клявлинский, сельское поселение Назаровка.	
2	Площадь объекта ± величина погрешности определения площади (P ± ΔP), м ²		1316883 ± 402	
3	Иные характеристики объекта		Публичный сервитут для использования земель и земельных участков в целях эксплуатации линейного объекта системы газоснабжения федерального значения «Линейное сооружение - магистральный газопровод Оренбург-Заинск», право собственности, на который возникло до 1 сентября 2018 года (пункт 3 ст. 3.6 Федерального закона от 25 октября 2001 г. № 137-ФЗ «О введении в действие Земельного кодекса Российской Федерации»). Срок публичного сервитута составляет 49 лет. Владелец публичного сервитута: Публичное акционерное общество «Газпром», ИНН 7736050003, ОГРН 1027700070518. Почтовый адрес Публичного акционерного общества «Газпром»: БОКС № 1255, Санкт-Петербург, 200961, адрес электронной почты: gazprom@gazprom.ru, телефон: 8(812) 413-74-44	
Сведения о местоположении границ объекта				
1. Система координат МСК-63, зона 2				
2. Сведения о характерных точках границ объекта				
Обозначение характерных точек границ	Координаты, м		Метод определения координат характерной точки	Средняя квадратическая погрешность положения характерной точки (Mt), м
	X	Y		
1	2	3	4	5
1	511245.25	2332676.72	Аналитический метод	0.10
2	511231.78	2332670.58	Аналитический метод	0.10
3	511211.10	2332660.25	Аналитический метод	0.10
4	511199.78	2332654.58	Аналитический метод	0.10
5	511264.47	2332442.06	Аналитический метод	0.10
6	511288.06	2332367.52	Аналитический метод	0.10
7	511314.70	2332282.49	Аналитический метод	0.10
8	511333.07	2332222.00	Аналитический метод	0.10
9	511370.80	2332105.32	Аналитический метод	0.10
10	511393.81	2332028.54	Аналитический метод	0.10
11	511420.00	2331940.20	Аналитический метод	0.10
12	511450.31	2331842.86	Аналитический метод	0.10
13	511484.65	2331731.69	Аналитический метод	0.10
14	511509.35	2331650.82	Аналитический метод	0.10
15	511537.40	2331558.07	Аналитический метод	0.10
16	511564.39	2331472.49	Аналитический метод	0.10
17	511594.95	2331374.69	Аналитический метод	0.10
18	511604.39	2331344.55	Аналитический метод	0.10
19	511639.02	2331232.74	Аналитический метод	0.10
20	511678.38	2331104.73	Аналитический метод	0.10
21	511707.78	2331009.75	Аналитический метод	0.10
22	511735.56	2330920.32	Аналитический метод	0.10
23	511762.15	2330834.60	Аналитический метод	0.10
24	511792.31	2330736.50	Аналитический метод	0.10
25	511822.34	2330638.10	Аналитический метод	0.10
26	511859.63	2330518.39	Аналитический метод	0.10
27	511889.74	2330430.43	Аналитический метод	0.10
28	511905.87	2330396.91	Аналитический метод	0.10
29	511929.97	2330358.03	Аналитический метод	0.10
30	512004.44	2330237.72	Аналитический метод	0.10
31	512069.73	2330131.83	Аналитический метод	0.10
32	512138.96	2330021.39	Аналитический метод	0.10
33	512161.47	2329984.25	Аналитический метод	0.10
34	512221.30	2329887.55	Аналитический метод	0.10
35	512251.10	2329841.21	Аналитический метод	0.10
36	512276.35	2329809.69	Аналитический метод	0.10

1	2	3	4	5
37	512324.81	2329766.13	Аналитический метод	0.10
38	512425.37	2329674.38	Аналитический метод	0.10
39	512504.66	2329603.11	Аналитический метод	0.10
40	512567.43	2329544.92	Аналитический метод	0.10
41	512638.84	2329479.84	Аналитический метод	0.10
42	512715.47	2329410.21	Аналитический метод	0.10
43	512826.12	2329311.73	Аналитический метод	0.10
44	512937.25	2329209.64	Аналитический метод	0.10
45	513032.72	2329122.06	Аналитический метод	0.10
46	513142.29	2329023.99	Аналитический метод	0.10
47	513189.29	2328980.56	Аналитический метод	0.10
48	513241.89	2328934.75	Аналитический метод	0.10
49	513262.75	2328916.07	Аналитический метод	0.10
50	513323.84	2328860.22	Аналитический метод	0.10
51	513430.24	2328762.65	Аналитический метод	0.10
52	513506.04	2328694.47	Аналитический метод	0.10
53	513550.59	2328655.61	Аналитический метод	0.10
54	513564.09	2328639.11	Аналитический метод	0.10
55	513569.04	2328629.02	Аналитический метод	0.10
56	513574.22	2328541.20	Аналитический метод	0.10
57	513577.78	2328459.96	Аналитический метод	0.10
58	513582.11	2328391.63	Аналитический метод	0.10
59	513588.06	2328280.03	Аналитический метод	0.10
60	513595.50	2328155.93	Аналитический метод	0.10
61	513600.26	2328073.59	Аналитический метод	0.10
62	513604.09	2327980.66	Аналитический метод	0.10
63	513606.23	2327922.37	Аналитический метод	0.10
64	513611.16	2327827.15	Аналитический метод	0.10
65	513615.41	2327739.48	Аналитический метод	0.10
66	513621.42	2327635.76	Аналитический метод	0.10
67	513628.93	2327517.58	Аналитический метод	0.10
68	513630.47	2327480.65	Аналитический метод	0.10
69	513636.00	2327360.60	Аналитический метод	0.10
70	513643.83	2327245.42	Аналитический метод	0.10
71	513652.20	2327110.92	Аналитический метод	0.10
72	513657.06	2326998.69	Аналитический метод	0.10
73	513666.73	2326846.22	Аналитический метод	0.10
74	513675.44	2326725.40	Аналитический метод	0.10
75	513682.37	2326636.46	Аналитический метод	0.10
76	513686.71	2326524.13	Аналитический метод	0.10
77	513690.45	2326399.21	Аналитический метод	0.10
78	513694.81	2326303.72	Аналитический метод	0.10
79	513698.73	2326213.81	Аналитический метод	0.10
80	513707.02	2326174.12	Аналитический метод	0.10
81	513725.95	2326138.38	Аналитический метод	0.10
82	513771.13	2326095.77	Аналитический метод	0.10
83	513820.19	2326051.30	Аналитический метод	0.10
84	513897.07	2325981.09	Аналитический метод	0.10
85	513950.31	2325933.86	Аналитический метод	0.10
86	514010.24	2325879.50	Аналитический метод	0.10
87	514116.83	2325784.63	Аналитический метод	0.10
88	514210.72	2325701.00	Аналитический метод	0.10
89	514310.02	2325612.10	Аналитический метод	0.10
90	514395.43	2325534.48	Аналитический метод	0.10
91	514484.87	2325453.98	Аналитический метод	0.10
92	514540.00	2325404.47	Аналитический метод	0.10
93	514602.87	2325347.66	Аналитический метод	0.10
94	514714.57	2325246.93	Аналитический метод	0.10
95	514825.48	2325145.89	Аналитический метод	0.10
96	514929.76	2325051.65	Аналитический метод	0.10
97	514996.17	2324991.84	Аналитический метод	0.10
98	515037.08	2324955.30	Аналитический метод	0.10
99	515138.08	2324863.25	Аналитический метод	0.10
100	515197.25	2324810.05	Аналитический метод	0.10
101	515307.48	2324708.54	Аналитический метод	0.10
102	515397.65	2324625.66	Аналитический метод	0.10
103	515483.17	2324548.54	Аналитический метод	0.10
104	515526.70	2324509.10	Аналитический метод	0.10
105	515556.93	2324470.63	Аналитический метод	0.10
106	515575.07	2324410.95	Аналитический метод	0.10
107	515598.94	2324295.08	Аналитический метод	0.10
108	515614.54	2324214.32	Аналитический метод	0.10
109	515630.02	2324143.05	Аналитический метод	0.10
110	515652.11	2324036.31	Аналитический метод	0.10

1	2	3	4	5
111	515674.42	2323932.43	Аналитический метод	0.10
112	515673.23	2323932.94	Аналитический метод	0.10
113	515671.08	2323947.53	Аналитический метод	0.10
114	515669.85	2323951.08	Аналитический метод	0.10
115	515666.19	2323954.74	Аналитический метод	0.10
116	515661.19	2323956.08	Аналитический метод	0.10
117	515656.19	2323954.74	Аналитический метод	0.10
118	515652.53	2323951.08	Аналитический метод	0.10
119	515651.19	2323946.08	Аналитический метод	0.10
120	515654.26	2323924.47	Аналитический метод	0.10
121	515655.49	2323920.92	Аналитический метод	0.10
122	515659.15	2323917.26	Аналитический метод	0.10
123	515675.76	2323910.14	Аналитический метод	0.10
124	515675.26	2323910.00	Аналитический метод	0.10
125	515674.89	2323909.63	Аналитический метод	0.10
126	515674.76	2323909.13	Аналитический метод	0.10
127	515674.89	2323908.63	Аналитический метод	0.10
128	515675.26	2323908.26	Аналитический метод	0.10
129	515675.76	2323908.13	Аналитический метод	0.10
130	515678.56	2323908.62	Аналитический метод	0.10
131	515679.92	2323906.82	Аналитический метод	0.10
132	515680.34	2323904.83	Аналитический метод	0.10
133	515673.85	2323898.02	Аналитический метод	0.10
134	515666.74	2323891.68	Аналитический метод	0.10
135	515666.57	2323891.47	Аналитический метод	0.10
136	515662.48	2323885.03	Аналитический метод	0.10
137	515661.40	2323884.78	Аналитический метод	0.10
138	515660.64	2323884.00	Аналитический метод	0.10
139	515633.81	2323834.53	Аналитический метод	0.10
140	515611.52	2323792.64	Аналитический метод	0.10
141	515590.72	2323754.10	Аналитический метод	0.10
142	515568.19	2323712.13	Аналитический метод	0.10
143	515546.69	2323672.17	Аналитический метод	0.10
144	515524.69	2323631.11	Аналитический метод	0.10
145	515502.24	2323589.84	Аналитический метод	0.10
146	515479.50	2323546.78	Аналитический метод	0.10
147	515454.91	2323501.11	Аналитический метод	0.10
148	515434.75	2323462.61	Аналитический метод	0.10
149	515434.52	2323461.68	Аналитический метод	0.10
150	515434.75	2323460.84	Аналитический метод	0.10
151	515432.32	2323457.24	Аналитический метод	0.10
152	515432.19	2323456.74	Аналитический метод	0.10
153	515432.32	2323456.24	Аналитический метод	0.10
154	515444.64	2323441.89	Аналитический метод	0.10
155	515462.34	2323417.04	Аналитический метод	0.10
156	515462.65	2323416.75	Аналитический метод	0.10
157	515463.15	2323416.62	Аналитический метод	0.10
158	515463.65	2323416.75	Аналитический метод	0.10
159	515464.02	2323417.12	Аналитический метод	0.10
160	515464.15	2323417.62	Аналитический метод	0.10
161	515464.02	2323418.12	Аналитический метод	0.10
162	515446.19	2323443.16	Аналитический метод	0.10
163	515434.45	2323456.81	Аналитический метод	0.10
164	515436.40	2323459.71	Аналитический метод	0.10
165	515437.52	2323459.95	Аналитический метод	0.10
166	515438.25	2323460.68	Аналитический метод	0.10
167	515458.45	2323499.24	Аналитический метод	0.10
168	515483.03	2323544.91	Аналитический метод	0.10
169	515505.77	2323587.97	Аналитический метод	0.10
170	515528.21	2323629.22	Аналитический метод	0.10
171	515550.21	2323670.28	Аналитический метод	0.10
172	515571.71	2323710.23	Аналитический метод	0.10
173	515594.24	2323752.20	Аналитический метод	0.10
174	515615.04	2323790.75	Аналитический метод	0.10
175	515637.33	2323832.63	Аналитический метод	0.10
176	515664.16	2323882.10	Аналитический метод	0.10
177	515664.40	2323883.05	Аналитический метод	0.10
178	515664.16	2323883.95	Аналитический метод	0.10
179	515668.18	2323890.28	Аналитический метод	0.10
180	515675.27	2323896.61	Аналитический метод	0.10
181	515680.86	2323902.47	Аналитический метод	0.10
182	515708.74	2323774.72	Аналитический метод	0.10
183	515730.20	2323668.89	Аналитический метод	0.10
184	515755.08	2323534.68	Аналитический метод	0.10

1	2	3	4	5
185	515765.90	2323476.66	Аналитический метод	0.10
186	515774.65	2323419.56	Аналитический метод	0.10
187	515783.27	2323309.71	Аналитический метод	0.10
188	515788.94	2323239.58	Аналитический метод	0.10
189	515798.68	2323179.32	Аналитический метод	0.10
190	515815.30	2323129.24	Аналитический метод	0.10
191	515855.18	2323016.41	Аналитический метод	0.10
192	515894.09	2322906.15	Аналитический метод	0.10
193	515937.41	2322784.62	Аналитический метод	0.10
194	515950.07	2322749.73	Аналитический метод	0.10
195	515954.63	2322737.18	Аналитический метод	0.10
196	515976.91	2322675.78	Аналитический метод	0.10
197	516007.61	2322587.64	Аналитический метод	0.10
198	516053.72	2322454.64	Аналитический метод	0.10
199	516085.22	2322367.79	Аналитический метод	0.10
200	516112.92	2322288.27	Аналитический метод	0.10
201	516153.23	2322171.94	Аналитический метод	0.10
202	516194.42	2322061.07	Аналитический метод	0.10
203	516238.40	2321934.18	Аналитический метод	0.10
204	516258.44	2321876.22	Аналитический метод	0.10
205	516295.56	2321774.20	Аналитический метод	0.10
206	516337.47	2321659.48	Аналитический метод	0.10
207	516371.39	2321565.93	Аналитический метод	0.10
208	516389.74	2321515.31	Аналитический метод	0.10
209	516441.75	2321368.41	Аналитический метод	0.10
210	516475.21	2321275.52	Аналитический метод	0.10
211	516518.40	2321150.92	Аналитический метод	0.10
212	516565.85	2321011.32	Аналитический метод	0.10
213	516615.31	2320869.65	Аналитический метод	0.10
214	516665.26	2320729.18	Аналитический метод	0.10
215	516716.21	2320587.81	Аналитический метод	0.10
216	516760.12	2320464.14	Аналитический метод	0.10
217	516788.50	2320381.54	Аналитический метод	0.10
218	516801.60	2320350.12	Аналитический метод	0.10
219	516819.13	2320327.64	Аналитический метод	0.10
220	516854.47	2320306.71	Аналитический метод	0.10
221	516896.75	2320282.86	Аналитический метод	0.10
222	517019.41	2320216.48	Аналитический метод	0.10
223	517147.01	2320145.48	Аналитический метод	0.10
224	517220.20	2320105.77	Аналитический метод	0.10
225	517303.70	2320060.17	Аналитический метод	0.10
226	517420.78	2319997.08	Аналитический метод	0.10
227	517480.14	2319965.69	Аналитический метод	0.10
228	517562.27	2319921.84	Аналитический метод	0.10
229	517636.16	2319881.97	Аналитический метод	0.10
230	517707.06	2319842.70	Аналитический метод	0.10
231	517788.85	2319798.29	Аналитический метод	0.10
232	517861.22	2319756.93	Аналитический метод	0.10
233	517970.19	2319696.67	Аналитический метод	0.10
234	518047.75	2319654.28	Аналитический метод	0.10
235	518117.04	2319615.89	Аналитический метод	0.10
236	518233.83	2319553.32	Аналитический метод	0.10
237	518335.24	2319497.59	Аналитический метод	0.10
238	518419.47	2319451.46	Аналитический метод	0.10
239	518494.27	2319411.74	Аналитический метод	0.10
240	518566.88	2319371.80	Аналитический метод	0.10
241	518650.03	2319325.74	Аналитический метод	0.10
242	518755.10	2319268.22	Аналитический метод	0.10
243	518833.97	2319224.85	Аналитический метод	0.10
244	518900.46	2319189.42	Аналитический метод	0.10
245	519017.13	2319124.19	Аналитический метод	0.10
246	519137.95	2319058.71	Аналитический метод	0.10
247	519268.29	2318988.18	Аналитический метод	0.10
248	519350.82	2318943.80	Аналитический метод	0.10
249	519398.17	2318918.20	Аналитический метод	0.10
250	519484.69	2318870.68	Аналитический метод	0.10
251	519544.25	2318837.76	Аналитический метод	0.10
252	519676.71	2318764.71	Аналитический метод	0.10
253	519793.94	2318700.23	Аналитический метод	0.10
254	519905.59	2318639.34	Аналитический метод	0.10
255	520007.07	2318583.35	Аналитический метод	0.10
256	520127.83	2318519.08	Аналитический метод	0.10
257	520240.86	2318455.76	Аналитический метод	0.10
258	520368.23	2318387.08	Аналитический метод	0.10

1	2	3	4	5
259	520444.51	2318346.21	Аналитический метод	0.10
260	520448.86	2318343.73	Аналитический метод	0.10
261	520450.07	2318339.22	Аналитический метод	0.10
262	520453.64	2318335.61	Аналитический метод	0.10
263	520456.63	2318333.84	Аналитический метод	0.10
264	520455.93	2318333.48	Аналитический метод	0.10
265	520455.56	2318333.11	Аналитический метод	0.10
266	520455.43	2318332.61	Аналитический метод	0.10
267	520455.56	2318332.11	Аналитический метод	0.10
268	520455.93	2318331.74	Аналитический метод	0.10
269	520456.43	2318331.61	Аналитический метод	0.10
270	520456.90	2318331.73	Аналитический метод	0.10
271	520458.60	2318332.63	Аналитический метод	0.10
272	520458.96	2318332.31	Аналитический метод	0.10
273	520479.97	2318279.82	Аналитический метод	0.10
274	520501.57	2318219.74	Аналитический метод	0.10
275	520558.16	2318066.58	Аналитический метод	0.10
276	520575.48	2318018.20	Аналитический метод	0.10
277	520595.54	2317967.33	Аналитический метод	0.10
278	520595.69	2317964.33	Аналитический метод	0.10
279	520595.82	2317963.88	Аналитический метод	0.10
280	520596.19	2317963.51	Аналитический метод	0.10
281	520596.69	2317963.38	Аналитический метод	0.10
282	520597.19	2317963.51	Аналитический метод	0.10
283	520597.56	2317963.88	Аналитический метод	0.10
284	520597.69	2317964.38	Аналитический метод	0.10
285	520597.53	2317967.59	Аналитический метод	0.10
286	520597.46	2317967.91	Аналитический метод	0.10
287	520577.72	2318017.97	Аналитический метод	0.10
288	520578.85	2318018.40	Аналитический метод	0.10
289	520579.36	2318018.83	Аналитический метод	0.10
290	520579.49	2318019.33	Аналитический метод	0.10
291	520579.36	2318019.83	Аналитический метод	0.10
292	520578.99	2318020.20	Аналитический метод	0.10
293	520578.49	2318020.33	Аналитический метод	0.10
294	520578.13	2318020.26	Аналитический метод	0.10
295	520577.02	2318019.84	Аналитический метод	0.10
296	520560.04	2318067.27	Аналитический метод	0.10
297	520503.45	2318220.42	Аналитический метод	0.10
298	520481.85	2318280.52	Аналитический метод	0.10
299	520462.29	2318329.37	Аналитический метод	0.10
300	520470.07	2318322.51	Аналитический метод	0.10
301	520471.69	2318321.34	Аналитический метод	0.10
302	520476.69	2318320.00	Аналитический метод	0.10
303	520481.69	2318321.34	Аналитический метод	0.10
304	520484.19	2318323.84	Аналитический метод	0.10
305	520517.87	2318306.01	Аналитический метод	0.10
306	520623.87	2318247.01	Аналитический метод	0.10
307	520757.24	2318172.47	Аналитический метод	0.10
308	520875.65	2318107.58	Аналитический метод	0.10
309	520986.08	2318047.24	Аналитический метод	0.10
310	521077.87	2317996.83	Аналитический метод	0.10
311	521214.90	2317921.40	Аналитический метод	0.10
312	521332.53	2317857.35	Аналитический метод	0.10
313	521460.62	2317789.12	Аналитический метод	0.10
314	521528.27	2317751.90	Аналитический метод	0.10
315	521605.67	2317709.00	Аналитический метод	0.10
316	521723.55	2317643.39	Аналитический метод	0.10
317	521848.63	2317575.23	Аналитический метод	0.10
318	521980.56	2317503.61	Аналитический метод	0.10
319	522093.78	2317441.19	Аналитический метод	0.10
320	522216.62	2317373.67	Аналитический метод	0.10
321	522303.49	2317326.02	Аналитический метод	0.10
322	522422.68	2317260.77	Аналитический метод	0.10
323	522520.49	2317207.31	Аналитический метод	0.10
324	522601.41	2317162.99	Аналитический метод	0.10
325	522693.86	2317112.04	Аналитический метод	0.10
326	522800.93	2317053.38	Аналитический метод	0.10
327	522870.14	2317014.53	Аналитический метод	0.10
328	522888.11	2316999.45	Аналитический метод	0.10
329	522896.72	2316984.76	Аналитический метод	0.10
330	522907.37	2316951.33	Аналитический метод	0.10
331	522930.83	2316864.21	Аналитический метод	0.10
332	522968.81	2316722.94	Аналитический метод	0.10

1	2	3	4	5
333	523007.93	2316582.32	Аналитический метод	0.10
334	523042.38	2316460.74	Аналитический метод	0.10
335	523062.30	2316388.97	Аналитический метод	0.10
336	523084.81	2316306.81	Аналитический метод	0.10
337	523115.10	2316193.66	Аналитический метод	0.10
338	523136.31	2316117.61	Аналитический метод	0.10
339	523175.89	2315981.15	Аналитический метод	0.10
340	523187.29	2315937.44	Аналитический метод	0.10
341	523189.31	2315929.71	Аналитический метод	0.10
342	523191.46	2315921.48	Аналитический метод	0.10
343	523193.51	2315913.61	Аналитический метод	0.10
344	523207.20	2315861.14	Аналитический метод	0.10
345	523246.61	2315722.13	Аналитический метод	0.10
346	523276.25	2315615.90	Аналитический метод	0.10
347	523312.34	2315486.85	Аналитический метод	0.10
348	523348.63	2315352.49	Аналитический метод	0.10
349	523377.62	2315245.05	Аналитический метод	0.10
350	523401.60	2315157.00	Аналитический метод	0.10
351	523440.57	2315014.79	Аналитический метод	0.10
352	523472.51	2314902.11	Аналитический метод	0.10
353	523486.42	2314841.72	Аналитический метод	0.10
354	523495.86	2314805.84	Аналитический метод	0.10
355	523505.95	2314763.04	Аналитический метод	0.10
356	523538.93	2314652.31	Аналитический метод	0.10
357	523555.46	2314600.78	Аналитический метод	0.10
358	523587.78	2314489.62	Аналитический метод	0.10
359	523617.02	2314378.80	Аналитический метод	0.10
360	523646.63	2314276.38	Аналитический метод	0.10
361	523664.88	2314211.33	Аналитический метод	0.10
362	523700.84	2314078.07	Аналитический метод	0.10
363	523730.22	2313974.42	Аналитический метод	0.10
364	523770.58	2313838.25	Аналитический метод	0.10
365	523811.25	2313695.92	Аналитический метод	0.10
366	523848.32	2313560.39	Аналитический метод	0.10
367	523888.96	2313414.73	Аналитический метод	0.10
368	523922.00	2313297.29	Аналитический метод	0.10
369	523942.69	2313225.02	Аналитический метод	0.10
370	523964.25	2313146.07	Аналитический метод	0.10
371	524001.92	2313009.66	Аналитический метод	0.10
372	524041.32	2312868.14	Аналитический метод	0.10
373	524062.10	2312791.64	Аналитический метод	0.10
374	524101.41	2312645.25	Аналитический метод	0.10
375	524143.80	2312497.26	Аналитический метод	0.10
376	524164.48	2312416.91	Аналитический метод	0.10
377	524189.30	2312330.62	Аналитический метод	0.10
378	524227.77	2312192.88	Аналитический метод	0.10
379	524246.44	2312123.37	Аналитический метод	0.10
380	524270.18	2312041.92	Аналитический метод	0.10
381	524284.43	2311995.37	Аналитический метод	0.10
382	524288.89	2311980.91	Аналитический метод	0.10
383	524291.61	2311976.84	Аналитический метод	0.10
384	524298.01	2311965.23	Аналитический метод	0.10
385	524324.50	2312001.75	Аналитический метод	0.10
386	524331.72	2312011.56	Аналитический метод	0.10
387	524323.31	2312039.06	Аналитический метод	0.10
388	524318.06	2312056.21	Аналитический метод	0.10
389	524294.56	2312136.85	Аналитический метод	0.10
390	524275.97	2312206.09	Аналитический метод	0.10
391	524237.38	2312344.25	Аналитический метод	0.10
392	524212.70	2312430.05	Аналитический метод	0.10
393	524192.02	2312510.37	Аналитический метод	0.10
394	524149.56	2312658.61	Аналитический метод	0.10
395	524110.34	2312804.67	Аналитический метод	0.10
396	524089.51	2312881.39	Аналитический метод	0.10
397	524050.08	2313023.01	Аналитический метод	0.10
398	524012.44	2313159.30	Аналитический метод	0.10
399	523990.82	2313238.48	Аналитический метод	0.10
400	523970.08	2313310.94	Аналитический метод	0.10
401	523937.08	2313428.21	Аналитический метод	0.10
402	523896.49	2313573.69	Аналитический метод	0.10
403	523859.37	2313709.38	Аналитический метод	0.10
404	523818.56	2313852.21	Аналитический метод	0.10
405	523778.22	2313988.33	Аналитический метод	0.10
406	523749.01	2314091.39	Аналитический метод	0.10


1	2	3	4	5
407	523713.06	2314224.59	Аналитический метод	0.10
408	523694.69	2314290.07	Аналитический метод	0.10
409	523665.19	2314392.12	Аналитический метод	0.10
410	523635.94	2314502.98	Аналитический метод	0.10
411	523603.25	2314615.39	Аналитический метод	0.10
412	523586.68	2314667.07	Аналитический метод	0.10
413	523554.26	2314775.91	Аналитический метод	0.10
414	523544.35	2314817.93	Аналитический метод	0.10
415	523534.94	2314853.69	Аналитический метод	0.10
416	523520.93	2314914.54	Аналитический метод	0.10
417	523488.70	2315028.20	Аналитический метод	0.10
418	523449.81	2315170.17	Аналитический метод	0.10
419	523425.85	2315258.13	Аналитический метод	0.10
420	523396.87	2315365.51	Аналитический метод	0.10
421	523360.53	2315500.09	Аналитический метод	0.10
422	523324.38	2315629.34	Аналитический метод	0.10
423	523294.72	2315735.65	Аналитический метод	0.10
424	523255.42	2315874.27	Аналитический метод	0.10
425	523241.87	2315926.22	Аналитический метод	0.10
426	523239.81	2315934.10	Аналитический метод	0.10
427	523237.66	2315942.33	Аналитический метод	0.10
428	523235.65	2315950.06	Аналитический метод	0.10
429	523224.07	2315994.42	Аналитический метод	0.10
430	523184.37	2316131.28	Аналитический метод	0.10
431	523163.30	2316206.83	Аналитический метод	0.10
432	523133.05	2316319.87	Аналитический метод	0.10
433	523110.47	2316402.25	Аналитический метод	0.10
434	523090.50	2316474.23	Аналитический метод	0.10
435	523056.04	2316595.83	Аналитический метод	0.10
436	523017.01	2316736.13	Аналитический метод	0.10
437	522979.09	2316877.19	Аналитический метод	0.10
438	522955.33	2316965.43	Аналитический метод	0.10
439	522943.35	2317003.01	Аналитический метод	0.10
440	522941.59	2317007.03	Аналитический метод	0.10
441	522928.58	2317029.21	Аналитический метод	0.10
442	522923.66	2317034.85	Аналитический метод	0.10
443	522900.01	2317054.70	Аналитический метод	0.10
444	522897.14	2317056.68	Аналитический метод	0.10
445	522825.16	2317097.08	Аналитический метод	0.10
446	522717.93	2317155.84	Аналитический метод	0.10
447	522625.47	2317206.79	Аналитический метод	0.10
448	522544.48	2317251.15	Аналитический метод	0.10
449	522446.66	2317304.61	Аналитический метод	0.10
450	522327.51	2317369.84	Аналитический метод	0.10
451	522240.67	2317417.47	Аналитический метод	0.10
452	522117.88	2317484.97	Аналитический метод	0.10
453	522004.54	2317547.45	Аналитический метод	0.10
454	521872.50	2317619.13	Аналитический метод	0.10
455	521747.65	2317687.16	Аналитический метод	0.10
456	521629.93	2317752.69	Аналитический метод	0.10
457	521552.43	2317795.64	Аналитический метод	0.10
458	521484.41	2317833.07	Аналитический метод	0.10
459	521356.23	2317901.34	Аналитический метод	0.10
460	521238.90	2317965.23	Аналитический метод	0.10
461	521101.94	2318040.62	Аналитический метод	0.10
462	521010.09	2318091.06	Аналитический метод	0.10
463	520899.64	2318151.41	Аналитический метод	0.10
464	520781.44	2318216.19	Аналитический метод	0.10
465	520648.21	2318290.65	Аналитический метод	0.10
466	520541.72	2318349.93	Аналитический метод	0.10
467	520502.28	2318370.82	Аналитический метод	0.10
468	520468.68	2318389.96	Аналитический метод	0.10
469	520441.89	2318404.31	Аналитический метод	0.10
470	520440.80	2318407.09	Аналитический метод	0.10
471	520440.43	2318407.46	Аналитический метод	0.10
472	520439.93	2318407.59	Аналитический метод	0.10
473	520439.43	2318407.46	Аналитический метод	0.10
474	520439.06	2318407.09	Аналитический метод	0.10
475	520438.93	2318406.59	Аналитический метод	0.10
476	520439.00	2318406.22	Аналитический метод	0.10
477	520439.18	2318405.77	Аналитический метод	0.10
478	520391.89	2318431.10	Аналитический метод	0.10
479	520264.94	2318499.56	Аналитический метод	0.10
480	520151.78	2318562.95	Аналитический метод	0.10

1	2	3	4	5
481	520030.88	2318627.28	Аналитический метод	0.10
482	519929.62	2318683.15	Аналитический метод	0.10
483	519817.95	2318744.06	Аналитический метод	0.10
484	519700.82	2318808.48	Аналитический метод	0.10
485	519568.41	2318881.51	Аналитический метод	0.10
486	519508.80	2318914.45	Аналитический метод	0.10
487	519422.08	2318962.08	Аналитический метод	0.10
488	519374.53	2318987.79	Аналитический метод	0.10
489	519292.02	2319032.16	Аналитический метод	0.10
490	519161.75	2319102.65	Аналитический метод	0.10
491	519041.23	2319167.97	Аналитический метод	0.10
492	518924.40	2319233.28	Аналитический метод	0.10
493	518857.76	2319268.80	Аналитический метод	0.10
494	518779.14	2319312.03	Аналитический метод	0.10
495	518674.13	2319369.52	Аналитический метод	0.10
496	518591.03	2319415.55	Аналитический метод	0.10
497	518518.03	2319455.71	Аналитический метод	0.10
498	518443.19	2319495.45	Аналитический метод	0.10
499	518359.27	2319541.40	Аналитический метод	0.10
500	518257.67	2319597.24	Аналитический метод	0.10
501	518140.95	2319659.77	Аналитический метод	0.10
502	518071.84	2319698.07	Аналитический метод	0.10
503	517994.26	2319740.46	Аналитический метод	0.10
504	517885.71	2319800.49	Аналитический метод	0.10
505	517813.18	2319841.95	Аналитический метод	0.10
506	517731.09	2319886.52	Аналитический метод	0.10
507	517660.13	2319925.82	Аналитический метод	0.10
508	517585.90	2319965.87	Аналитический метод	0.10
509	517503.59	2320009.82	Аналитический метод	0.10
510	517444.31	2320041.16	Аналитический метод	0.10
511	517327.53	2320104.09	Аналитический метод	0.10
512	517244.09	2320149.66	Аналитический метод	0.10
513	517171.07	2320189.28	Аналитический метод	0.10
514	517043.46	2320260.29	Аналитический метод	0.10
515	516920.91	2320326.60	Аналитический метод	0.10
516	516879.48	2320349.97	Аналитический метод	0.10
517	516852.73	2320365.82	Аналитический метод	0.10
518	516845.14	2320375.55	Аналитический метод	0.10
519	516835.24	2320399.29	Аналитический метод	0.10
520	516807.29	2320480.62	Аналитический метод	0.10
521	516763.26	2320604.64	Аналитический метод	0.10
522	516712.30	2320746.02	Аналитический метод	0.10
523	516662.44	2320886.25	Аналитический метод	0.10
524	516613.10	2321027.60	Аналитический метод	0.10
525	516565.67	2321167.15	Аналитический метод	0.10
526	516522.33	2321292.17	Аналитический метод	0.10
527	516488.81	2321385.22	Аналитический метод	0.10
528	516436.79	2321532.16	Аналитический метод	0.10
529	516418.37	2321582.97	Аналитический метод	0.10
530	516384.43	2321676.57	Аналитический метод	0.10
531	516342.50	2321791.31	Аналитический метод	0.10
532	516305.54	2321892.93	Аналитический метод	0.10
533	516285.62	2321950.53	Аналитический метод	0.10
534	516241.45	2322077.96	Аналитический метод	0.10
535	516200.26	2322188.82	Аналитический метод	0.10
536	516160.13	2322304.67	Аналитический метод	0.10
537	516132.31	2322384.53	Аналитический метод	0.10
538	516100.82	2322471.34	Аналитический метод	0.10
539	516054.81	2322604.05	Аналитический метод	0.10
540	516023.99	2322692.52	Аналитический метод	0.10
541	516001.60	2322754.22	Аналитический метод	0.10
542	515997.05	2322766.78	Аналитический метод	0.10
543	515984.44	2322801.53	Аналитический метод	0.10
544	515941.19	2322922.85	Аналитический метод	0.10
545	515902.30	2323033.05	Аналитический метод	0.10
546	515862.58	2323145.44	Аналитический метод	0.10
547	515847.37	2323191.25	Аналитический метод	0.10
548	515838.59	2323245.59	Аналитический метод	0.10
549	515833.08	2323313.67	Аналитический метод	0.10
550	515824.33	2323425.31	Аналитический метод	0.10
551	515815.17	2323485.02	Аналитический метод	0.10
552	515804.21	2323543.81	Аналитический метод	0.10
553	515779.26	2323678.41	Аналитический метод	0.10
554	515757.64	2323785.01	Аналитический метод	0.10

1	2	3	4	5
555	515729.54	2323913.75	Аналитический метод	0.10
556	515733.38	2323912.91	Аналитический метод	0.10
557	515733.59	2323912.89	Аналитический метод	0.10
558	515734.09	2323913.02	Аналитический метод	0.10
559	515734.46	2323913.39	Аналитический метод	0.10
560	515734.59	2323913.89	Аналитический метод	0.10
561	515734.46	2323914.39	Аналитический метод	0.10
562	515734.09	2323914.76	Аналитический метод	0.10
563	515733.80	2323914.87	Аналитический метод	0.10
564	515729.08	2323915.89	Аналитический метод	0.10
565	515701.01	2324046.62	Аналитический метод	0.10
566	515678.90	2324153.42	Аналитический метод	0.10
567	515663.50	2324224.36	Аналитический метод	0.10
568	515647.94	2324304.86	Аналитический метод	0.10
569	515623.55	2324423.28	Аналитический метод	0.10
570	515602.01	2324494.13	Аналитический метод	0.10
571	515563.39	2324543.30	Аналитический метод	0.10
572	515516.67	2324585.61	Аналитический метод	0.10
573	515431.29	2324662.61	Аналитический метод	0.10
574	515341.32	2324745.32	Аналитический метод	0.10
575	515230.88	2324847.01	Аналитический метод	0.10
576	515171.61	2324900.30	Аналитический метод	0.10
577	515070.55	2324992.41	Аналитический метод	0.10
578	515029.53	2325029.04	Аналитический метод	0.10
579	514963.23	2325088.75	Аналитический метод	0.10
580	514859.06	2325182.90	Аналитический метод	0.10
581	514748.13	2325283.95	Аналитический метод	0.10
582	514636.35	2325384.75	Аналитический метод	0.10
583	514573.45	2325441.60	Аналитический метод	0.10
584	514518.28	2325491.14	Аналитический метод	0.10
585	514428.95	2325571.54	Аналитический метод	0.10
586	514343.49	2325649.20	Аналитический метод	0.10
587	514244.01	2325738.27	Аналитический метод	0.10
588	514150.06	2325821.95	Аналитический метод	0.10
589	514043.64	2325916.67	Аналитический метод	0.10
590	513983.68	2325971.05	Аналитический метод	0.10
591	513930.51	2326018.23	Аналитический метод	0.10
592	513853.82	2326088.26	Аналитический метод	0.10
593	513805.06	2326132.46	Аналитический метод	0.10
594	513766.24	2326169.07	Аналитический метод	0.10
595	513754.49	2326191.26	Аналитический метод	0.10
596	513748.47	2326220.05	Аналитический метод	0.10
597	513744.73	2326305.94	Аналитический метод	0.10
598	513740.39	2326401.09	Аналитический метод	0.10
599	513736.65	2326525.84	Аналитический метод	0.10
600	513732.27	2326639.36	Аналитический метод	0.10
601	513725.27	2326729.14	Аналитический метод	0.10
602	513716.58	2326849.60	Аналитический метод	0.10
603	513706.96	2327001.35	Аналитический метод	0.10
604	513702.10	2327113.56	Аналитический метод	0.10
605	513693.69	2327248.66	Аналитический метод	0.10
606	513685.90	2327363.44	Аналитический метод	0.10
607	513680.39	2327482.84	Аналитический метод	0.10
608	513678.83	2327520.20	Аналитический метод	0.10
609	513671.30	2327638.79	Аналитический метод	0.10
610	513665.31	2327742.13	Аналитический метод	0.10
611	513661.07	2327829.65	Аналитический метод	0.10
612	513656.15	2327924.58	Аналитический метод	0.10
613	513654.02	2327982.61	Аналитический метод	0.10
614	513650.17	2328076.05	Аналитический метод	0.10
615	513645.39	2328158.87	Аналитический метод	0.10
616	513637.95	2328282.86	Аналитический метод	0.10
617	513631.99	2328394.54	Аналитический метод	0.10
618	513627.68	2328462.63	Аналитический метод	0.10
619	513624.12	2328543.77	Аналитический метод	0.10
620	513618.62	2328636.98	Аналитический метод	0.10
621	513618.37	2328639.34	Аналитический метод	0.10
622	513617.79	2328642.05	Аналитический метод	0.10
623	513616.92	2328644.69	Аналитический метод	0.10
624	513616.11	2328646.51	Аналитический метод	0.10
625	513606.41	2328666.29	Аналитический метод	0.10
626	513586.61	2328690.50	Аналитический метод	0.10
627	513539.18	2328731.87	Аналитический метод	0.10
628	513463.83	2328799.64	Аналитический метод	0.10

1	2	3	4	5
629	513357.58	2328897.08	Аналитический метод	0.10
630	513296.28	2328953.12	Аналитический метод	0.10
631	513274.97	2328972.20	Аналитический метод	0.10
632	513222.66	2329017.76	Аналитический метод	0.10
633	513175.91	2329060.96	Аналитический метод	0.10
634	513066.28	2329159.09	Аналитический метод	0.10
635	512971.05	2329246.45	Аналитический метод	0.10
636	512859.64	2329348.79	Аналитический метод	0.10
637	512748.89	2329447.36	Аналитический метод	0.10
638	512672.47	2329516.80	Аналитический метод	0.10
639	512601.25	2329581.71	Аналитический метод	0.10
640	512538.35	2329640.02	Аналитический метод	0.10
641	512458.91	2329711.42	Аналитический метод	0.10
642	512358.35	2329803.17	Аналитический метод	0.10
643	512312.80	2329844.12	Аналитический метод	0.10
644	512291.73	2329870.43	Аналитический метод	0.10
645	512263.56	2329914.21	Аналитический метод	0.10
646	512204.08	2330010.35	Аналитический метод	0.10
647	512181.50	2330047.61	Аналитический метод	0.10
648	512112.17	2330158.21	Аналитический метод	0.10
649	512046.95	2330263.98	Аналитический метод	0.10
650	511972.45	2330384.34	Аналитический метод	0.10
651	511949.74	2330420.97	Аналитический метод	0.10
652	511936.05	2330449.42	Аналитический метод	0.10
653	511907.14	2330533.91	Аналитический метод	0.10
654	511870.09	2330652.83	Аналитический метод	0.10
655	511840.09	2330751.13	Аналитический метод	0.10
656	511809.90	2330849.34	Аналитический метод	0.10
657	511783.28	2330935.14	Аналитический метод	0.10
658	511755.51	2331024.55	Аналитический метод	0.10
659	511726.13	2331119.46	Аналитический метод	0.10
660	511686.76	2331247.48	Аналитический метод	0.10
661	511652.10	2331359.41	Аналитический метод	0.10
662	511642.64	2331389.61	Аналитический метод	0.10
663	511612.06	2331487.46	Аналитический метод	0.10
664	511585.14	2331572.81	Аналитический метод	0.10
665	511557.16	2331665.35	Аналитический метод	0.10
666	511532.42	2331746.36	Аналитический метод	0.10
667	511498.04	2331857.67	Аналитический метод	0.10
668	511467.81	2331954.73	Аналитический метод	0.10
669	511441.70	2332042.81	Аналитический метод	0.10
670	511418.51	2332120.18	Аналитический метод	0.10
671	511380.75	2332236.95	Аналитический метод	0.10
672	511362.45	2332297.22	Аналитический метод	0.10
673	511335.72	2332382.53	Аналитический метод	0.10
674	511312.21	2332456.80	Аналитический метод	0.10
1	511245.25	2332676.72	Аналитический метод	0.10

Схема расположения границ публичного сервитута

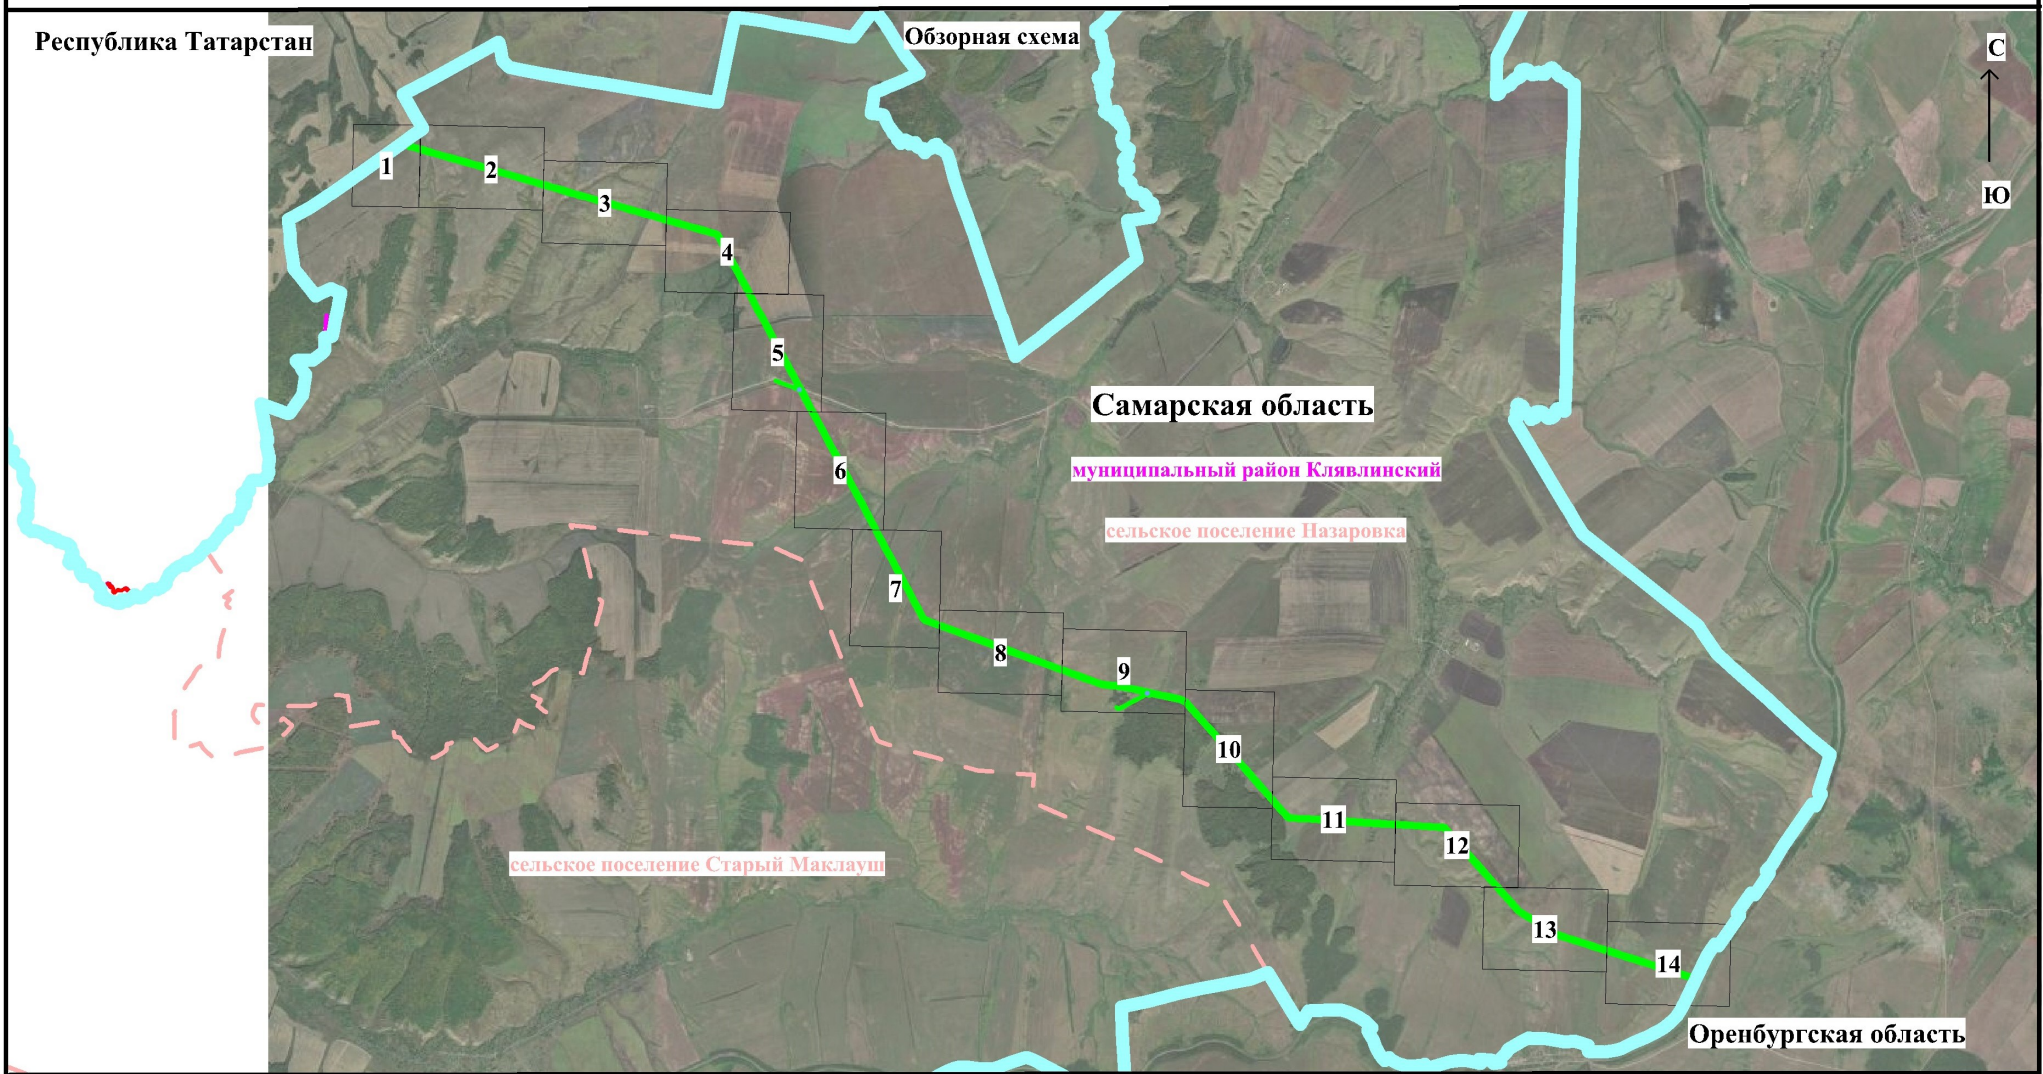

Используемые условные знаки и обозначения:

Масштаб 1:120000

Самарская область

муниципальный район
Клявлинский


сельское поселение
Назаровка

63:21:0704003

63:21:0402001:43

- граница и наименование субъекта РФ
- граница и наименование муниципального района
- граница и наименование сельского поселения
- граница и номер кадастрового квартала по сведениям ЕГРН
- номер и граница земельного участка по сведениям ЕГРН

- проектная граница публичного сервитута (МСК-63, зона-2)
- характерная точка проектной границы публичного сервитута
- Инженерные сооружения, относительно которых устанавливается публичный сервитут:*
- Магистральный газопровод Оренбург-Заинск
- Кабельная линия связи газопровода «Оренбург-Заинск»
- ВЛ 10 кВ (СКЗ 38 км, СКЗ 31 км)
- ВЛ 0.096 кВ (СКЗ 31км)
- КЛ (подземная) 0.096 кВ (СКЗ 38 км, СКЗ 31 км)
- СКЗ (38 км, 31 км) по границе ограждения

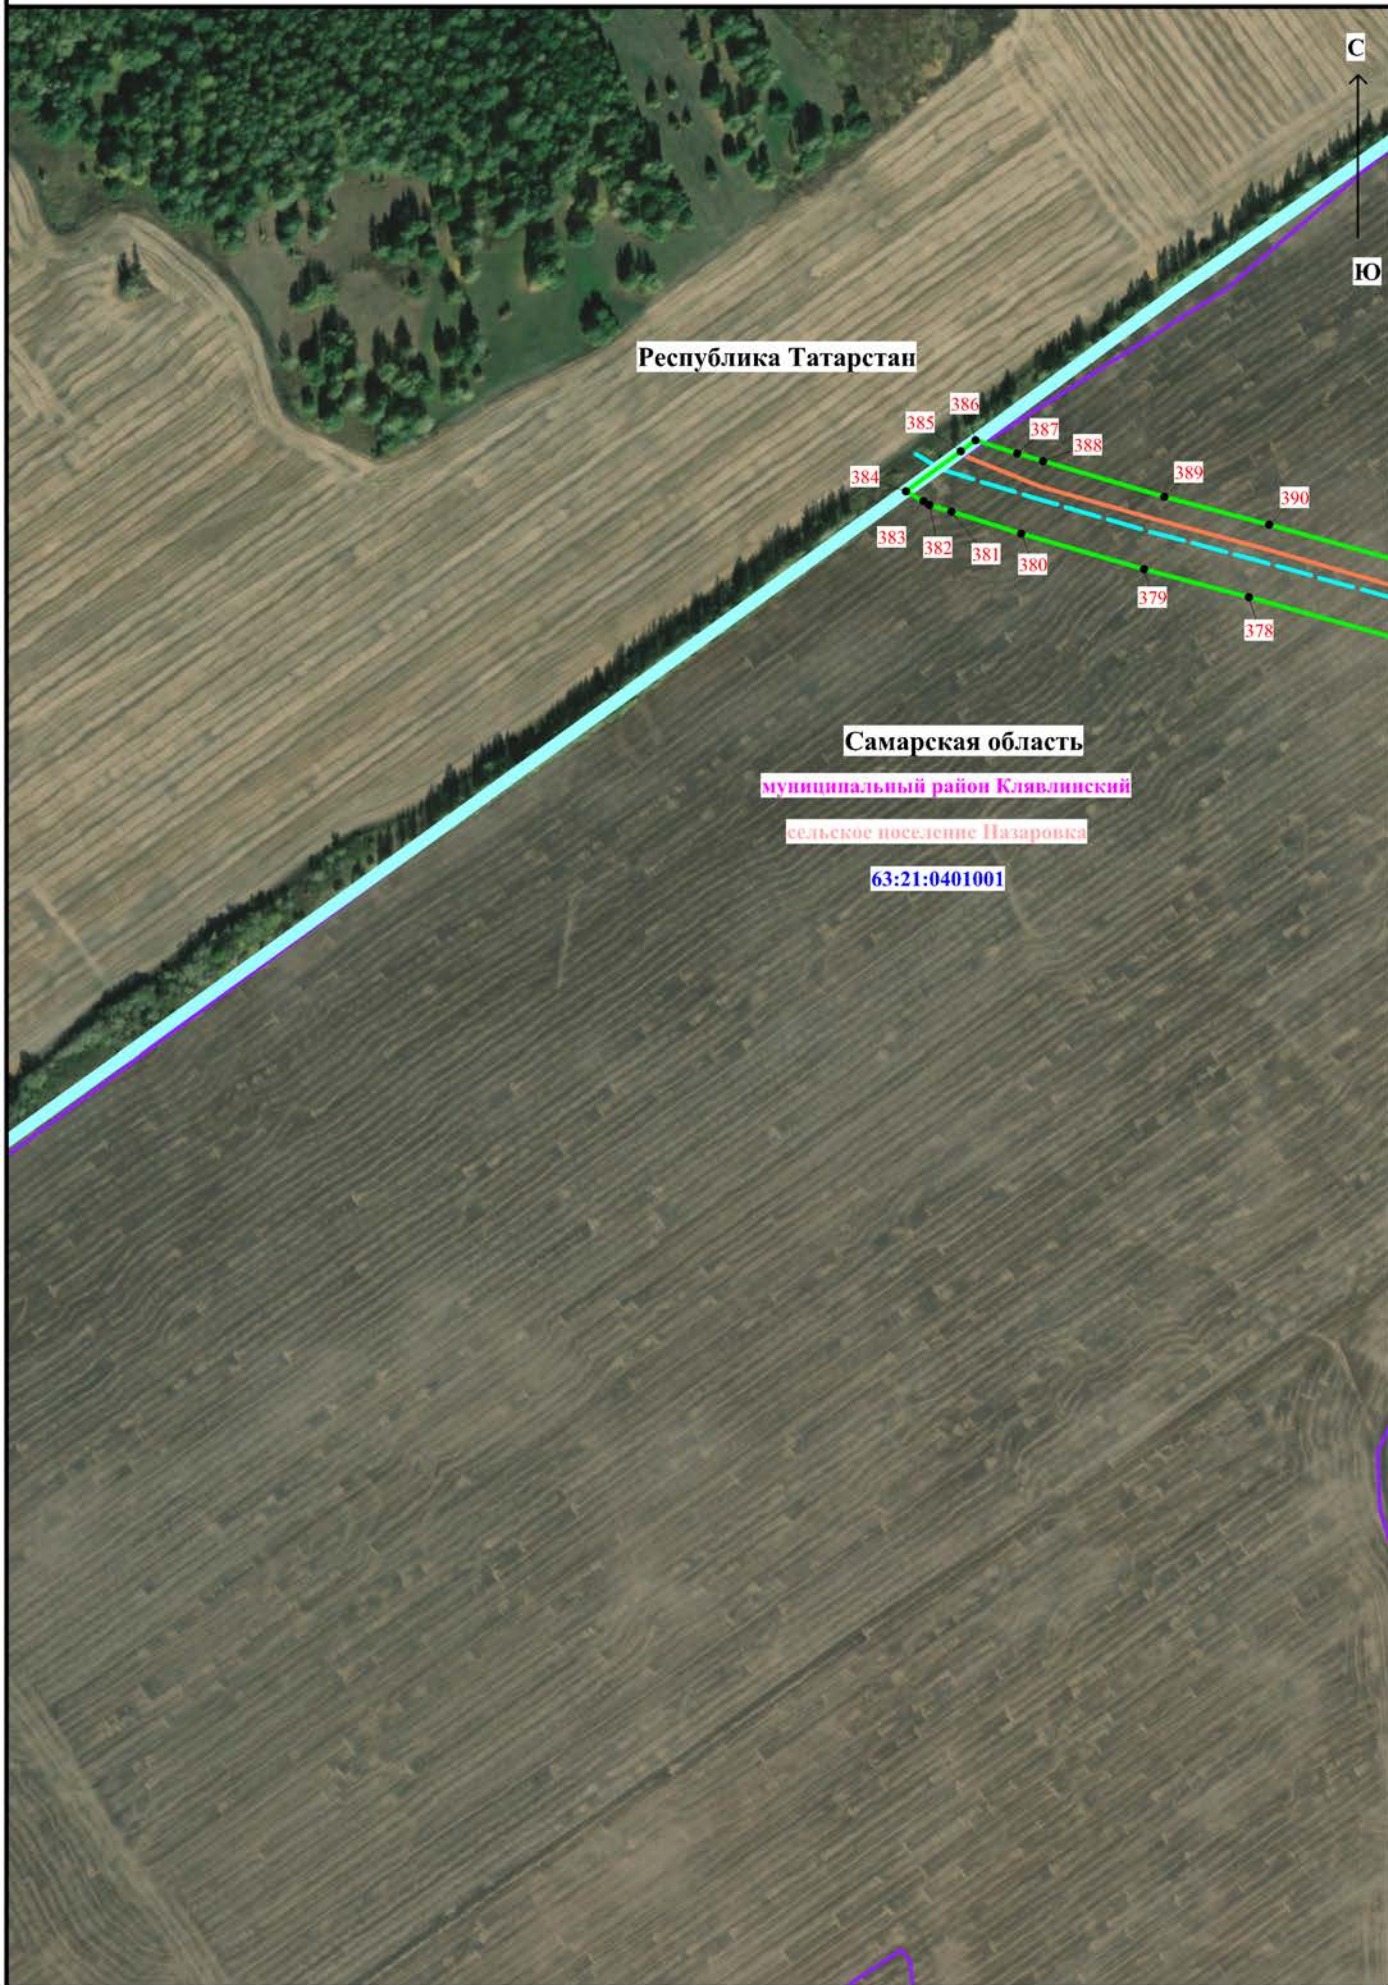



Масштаб 1:5000

Используемые условные знаки и обозначения, представленные на обзорной схеме





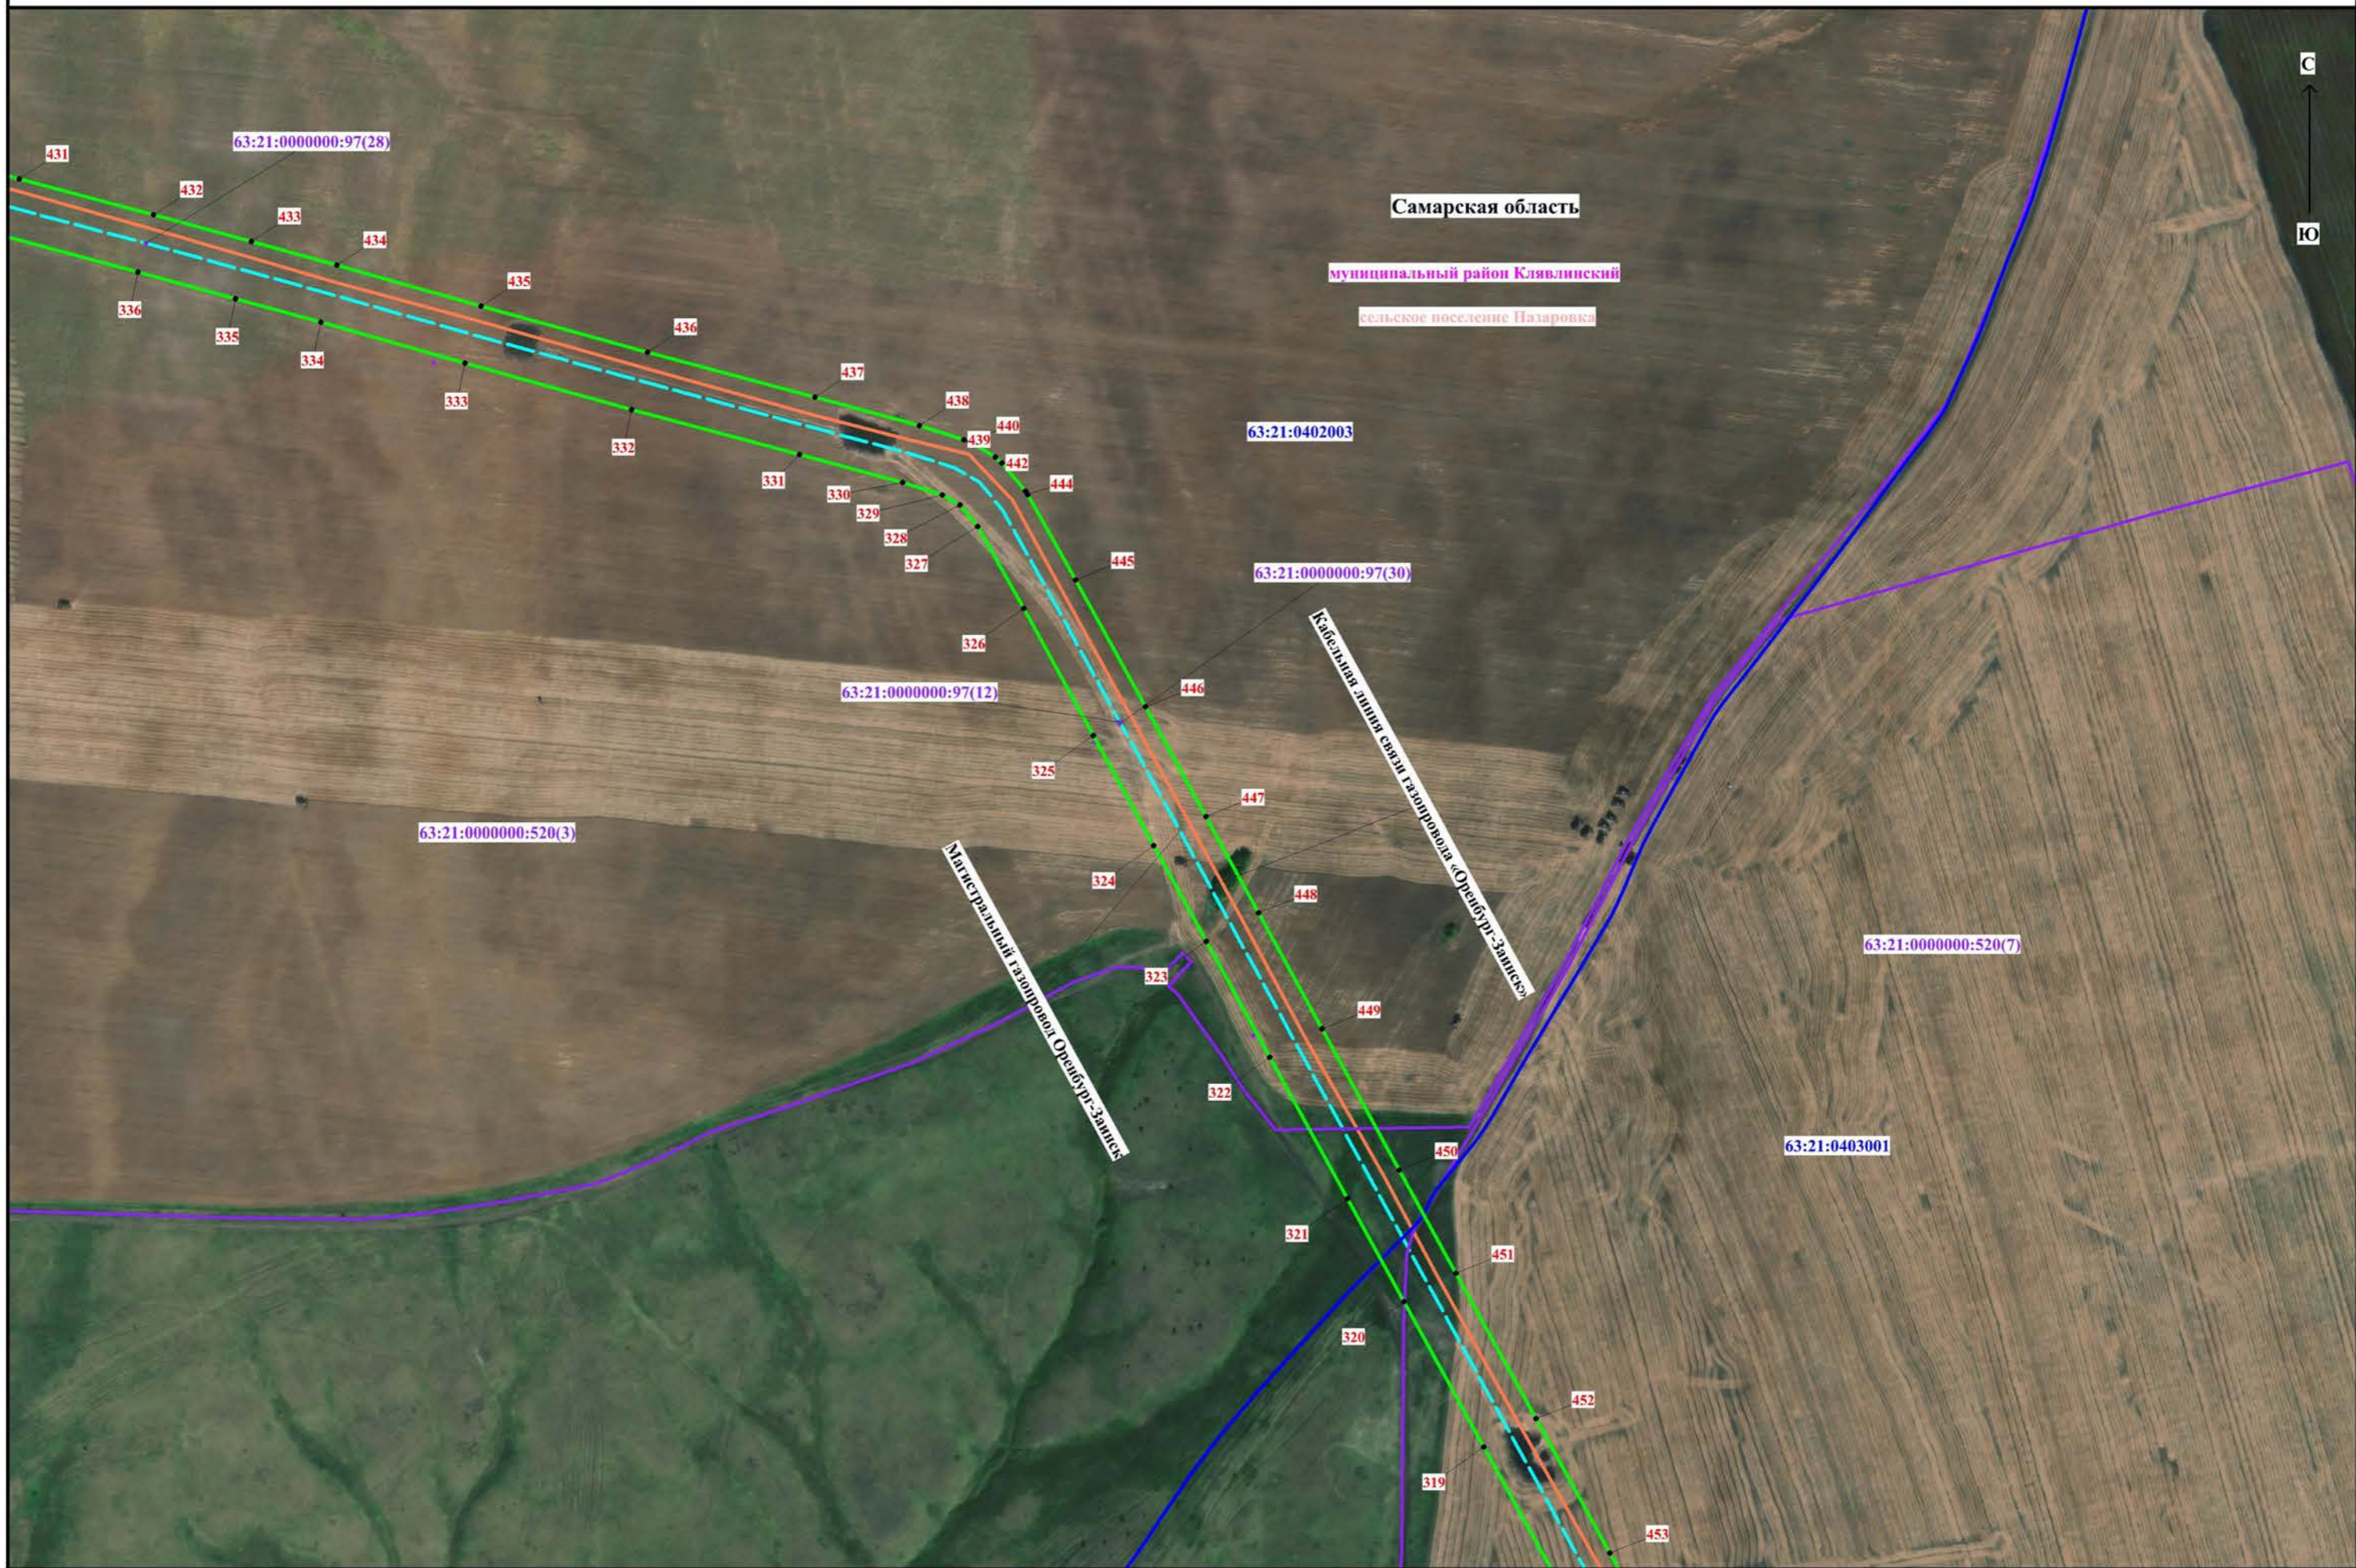

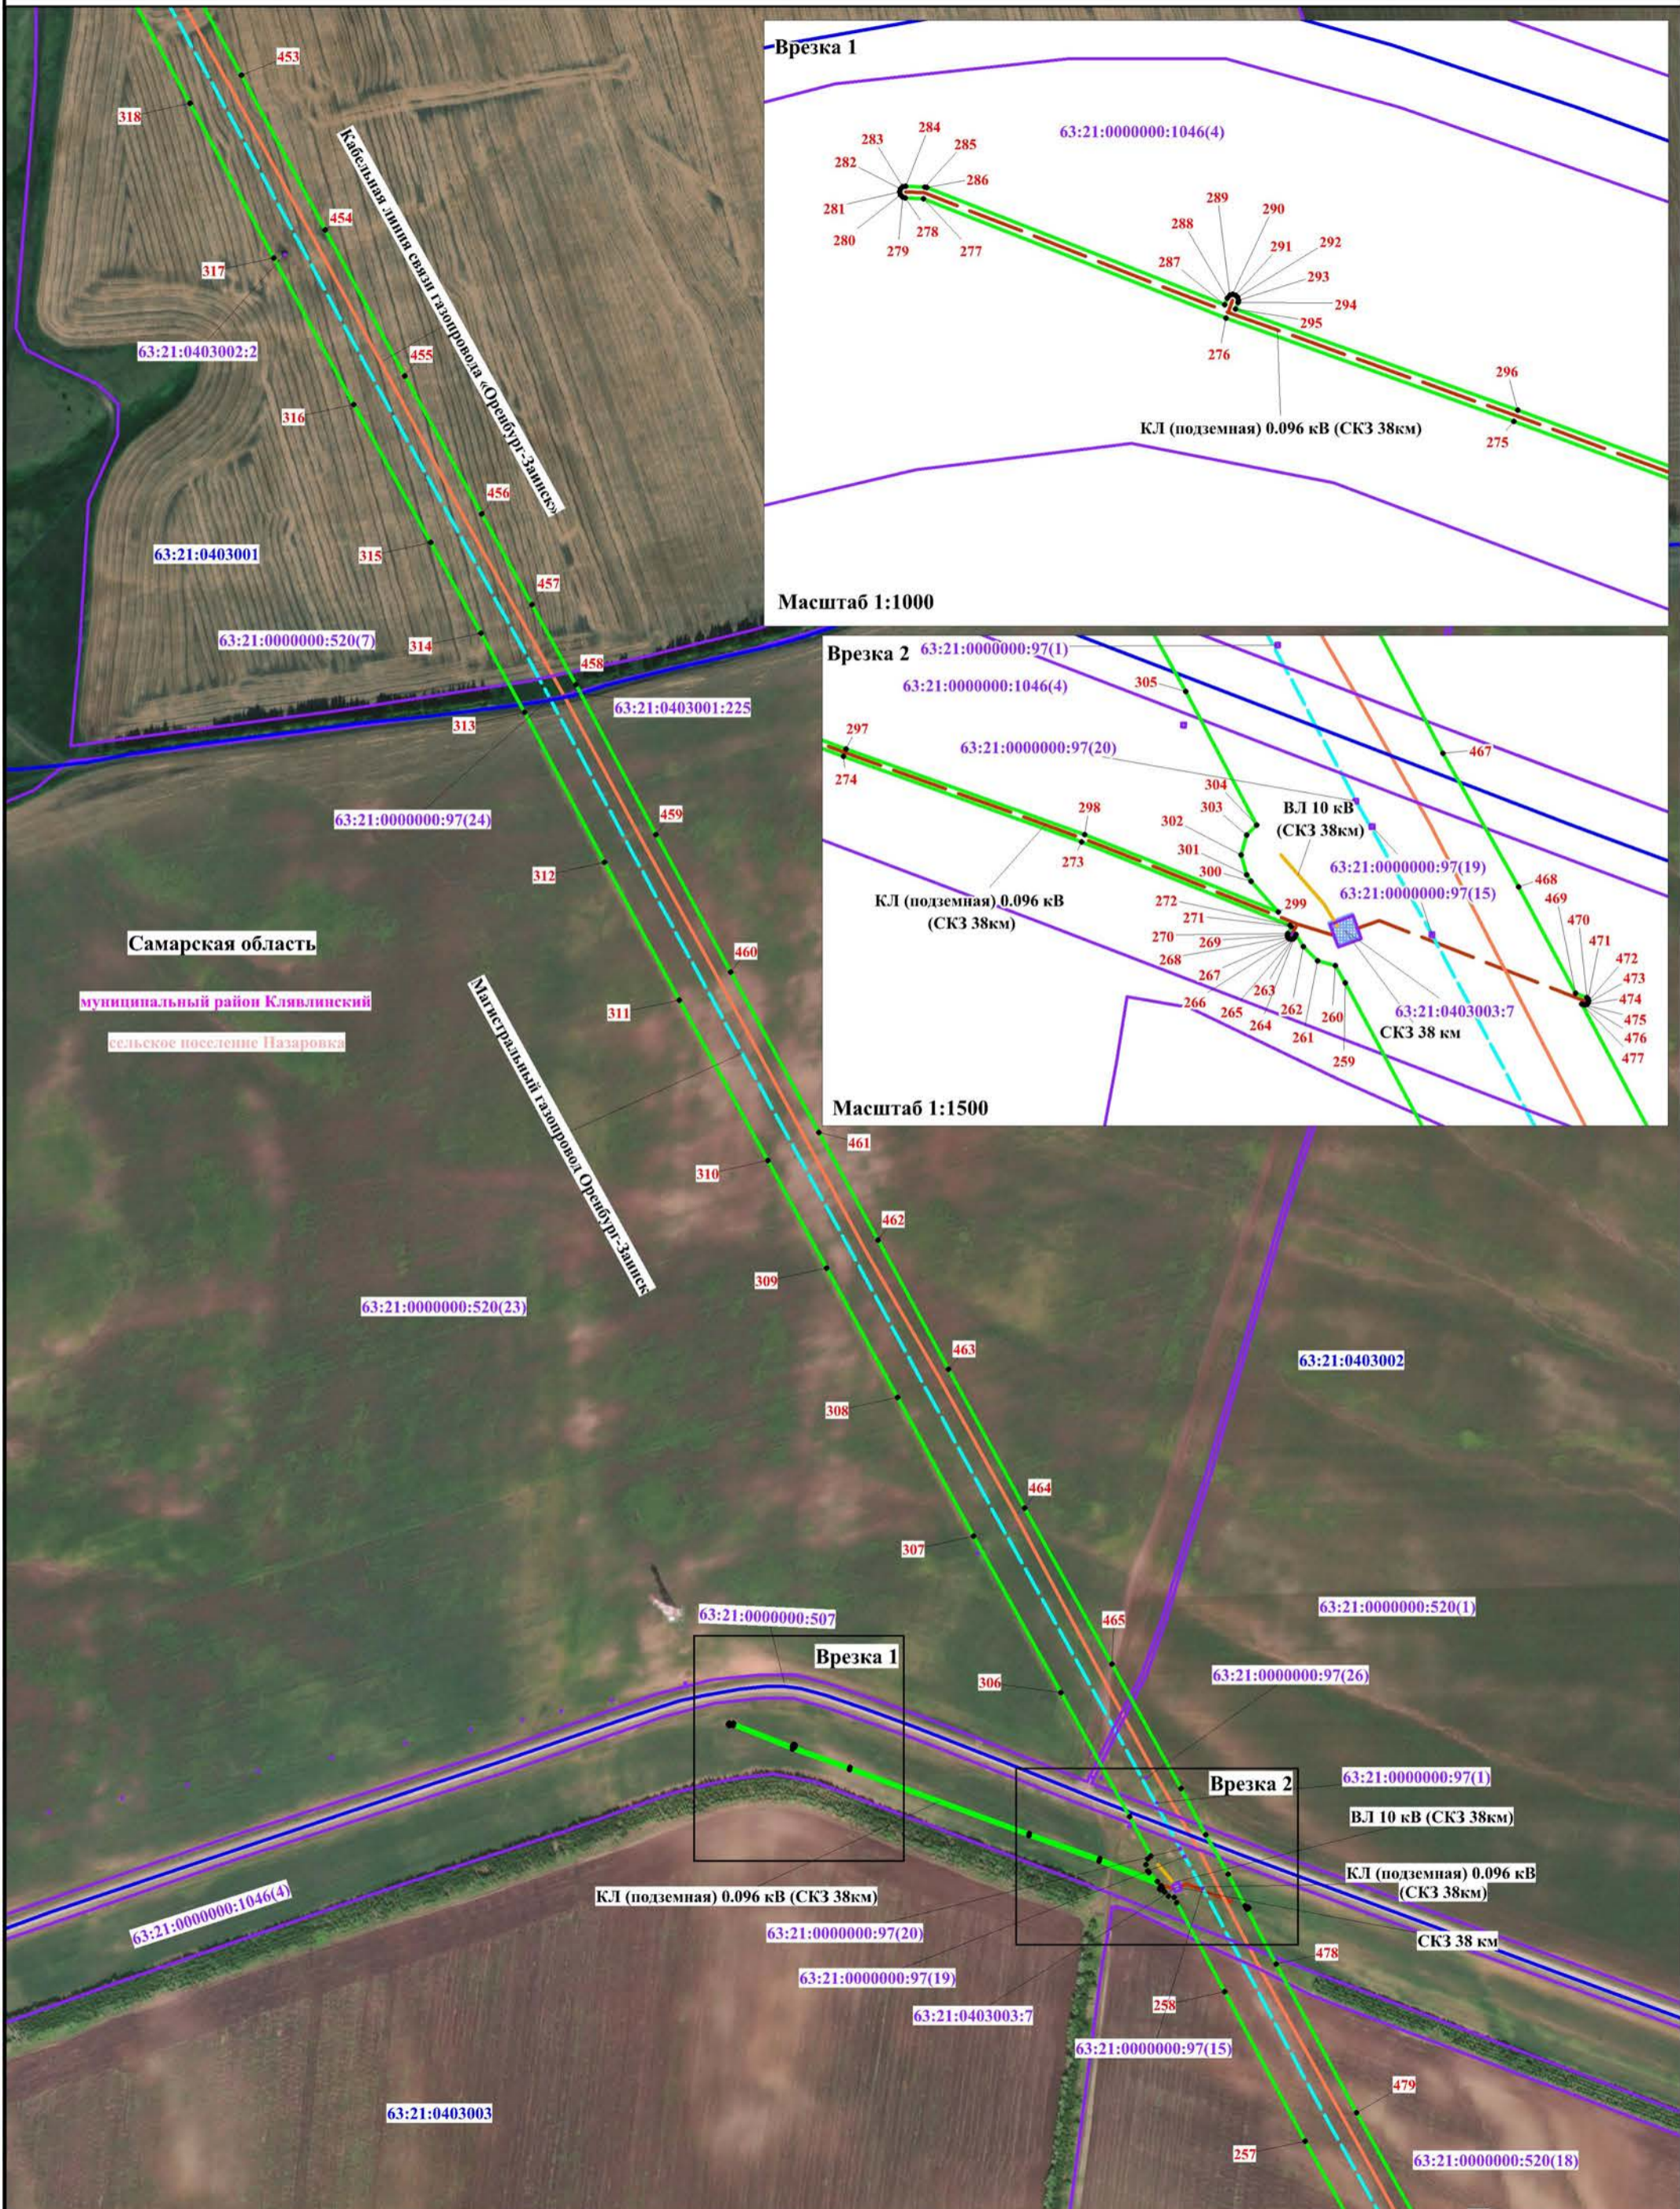

Самарская область

муниципальный район Клявлинский

сельское поселение Пазаровка

Магистральный газопровод Орбурж-Зависек

Врезка 1

Масштаб 1:1000


Врезка 2

Масштаб 1:1500

Врезка 3

Масштаб 1:5000

Используемые условные знаки и обозначения представлены на обзорной схеме

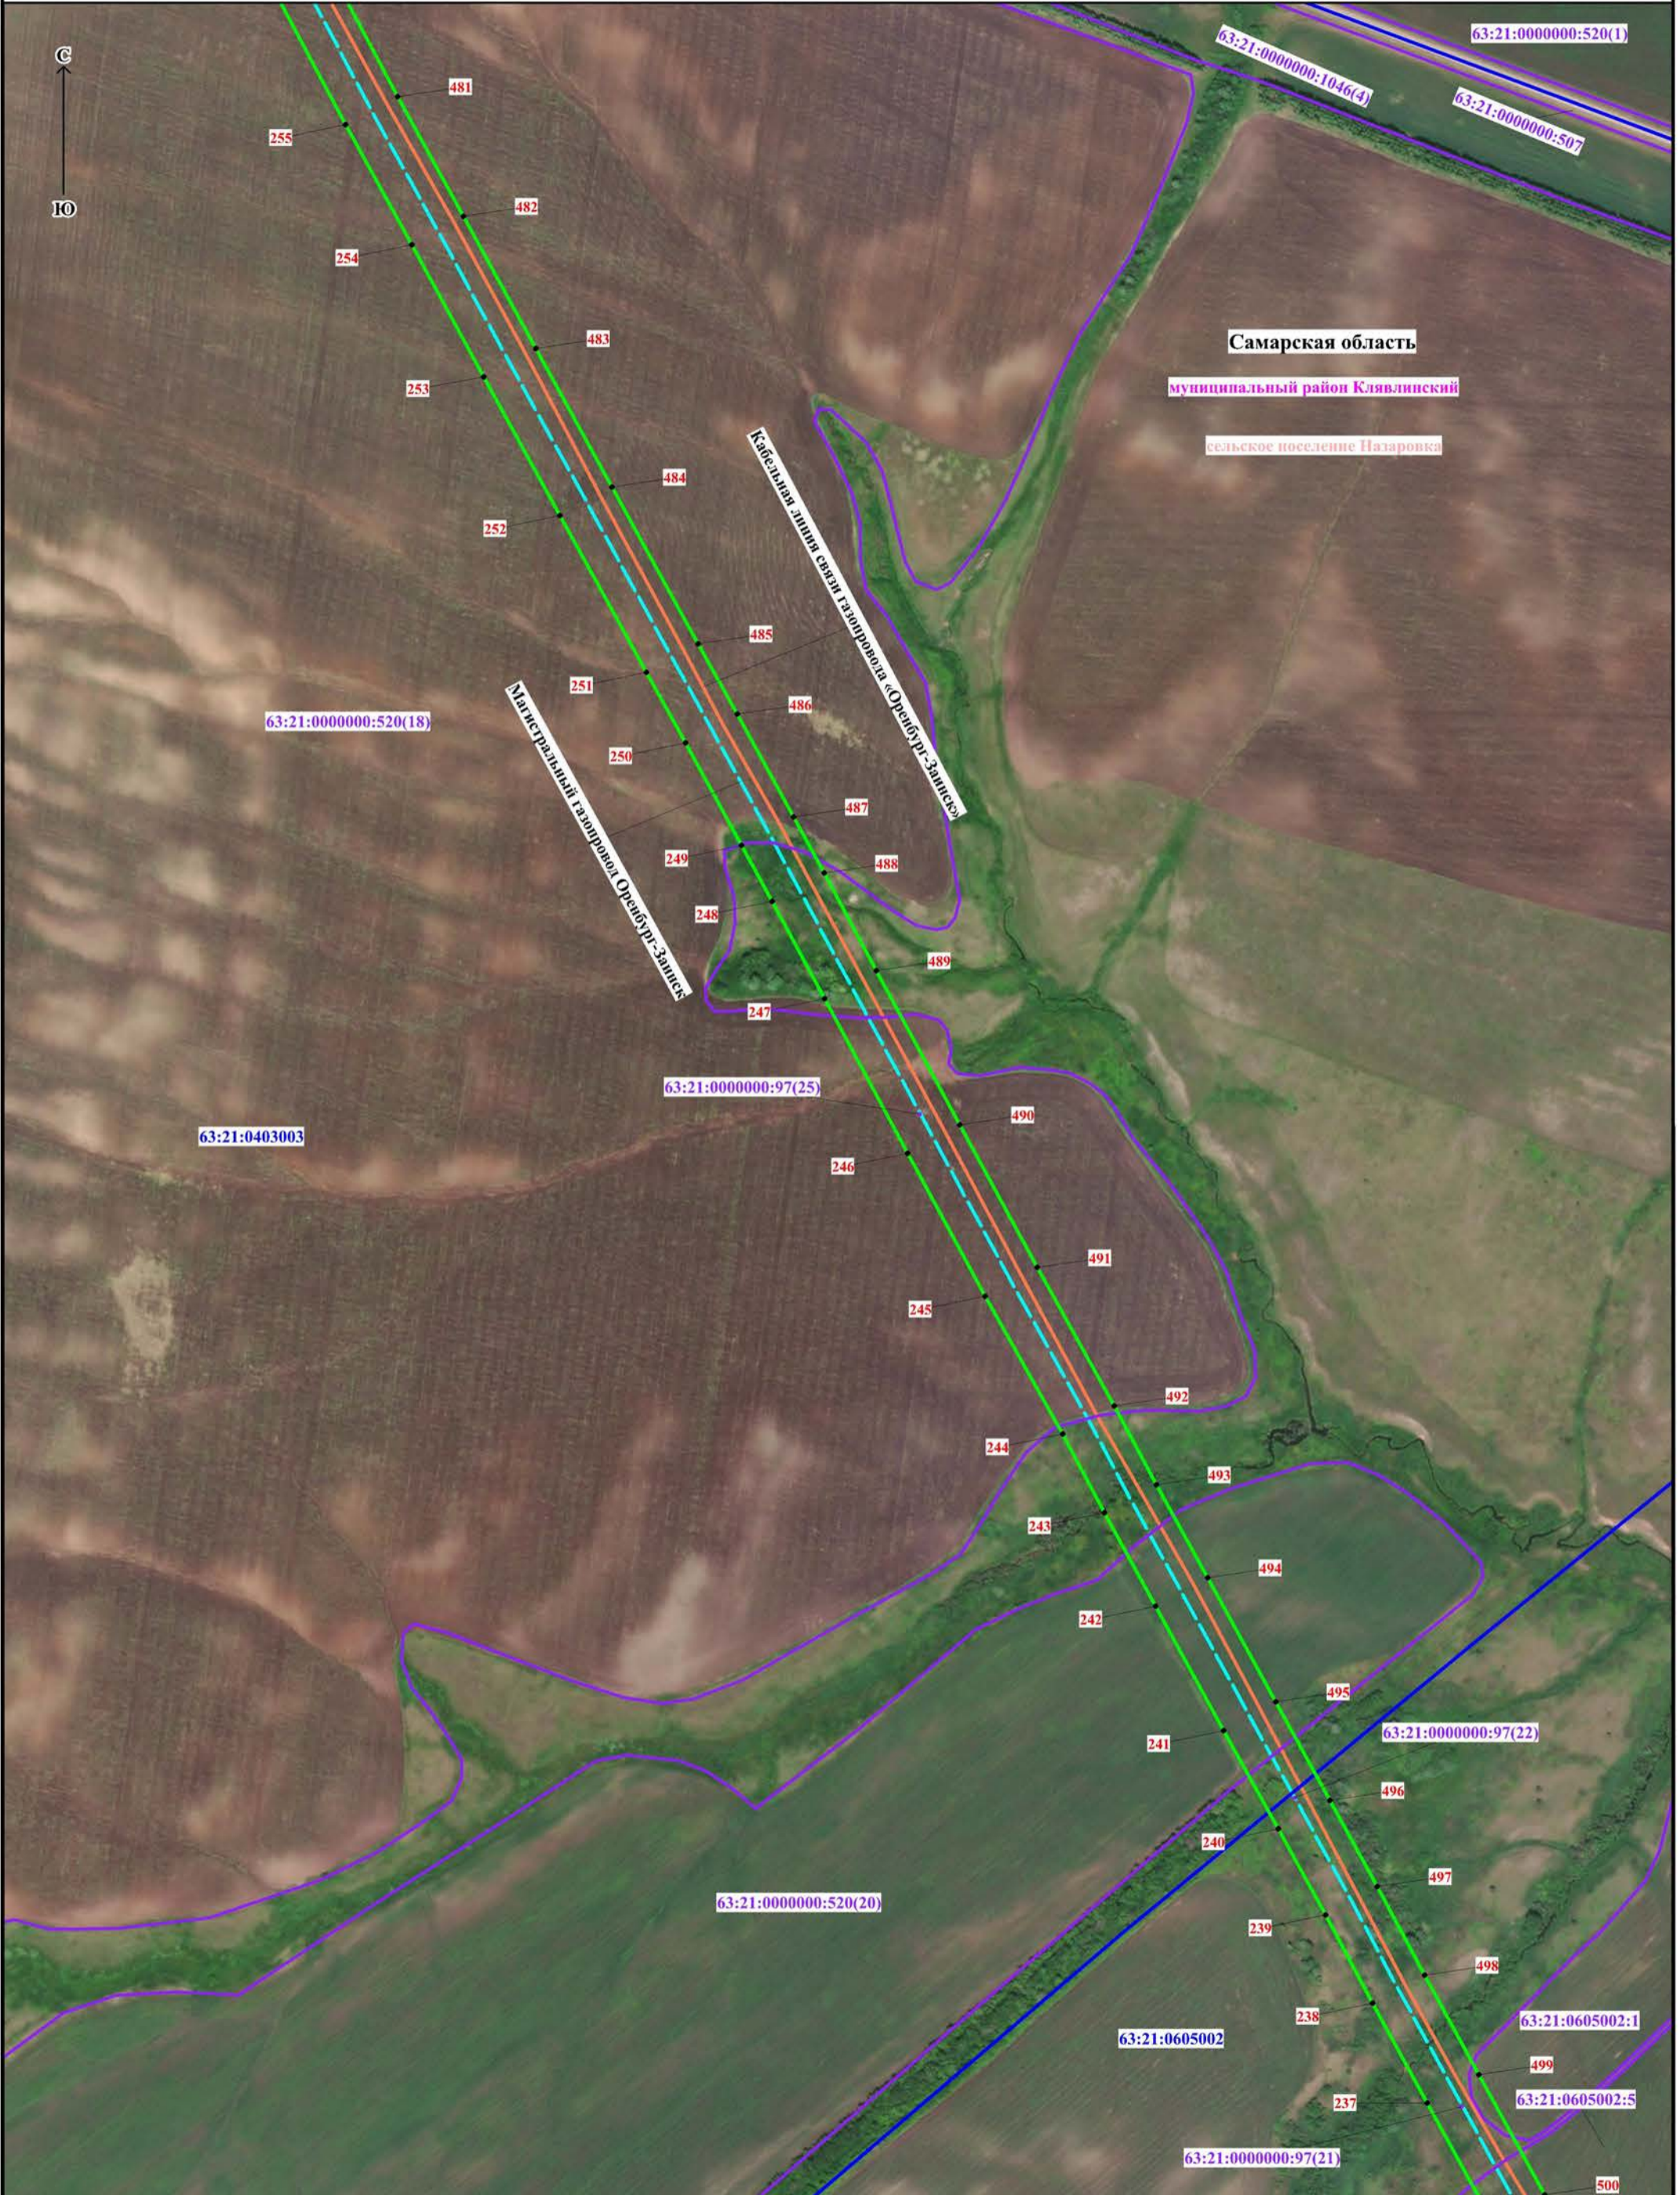

Масштаб 1:5000






Используемые условные знаки и обозначения представлены на обзорной схеме



Масштаб 1:5000

Используемые условные знаки и обозначения представлены на обзорной схеме



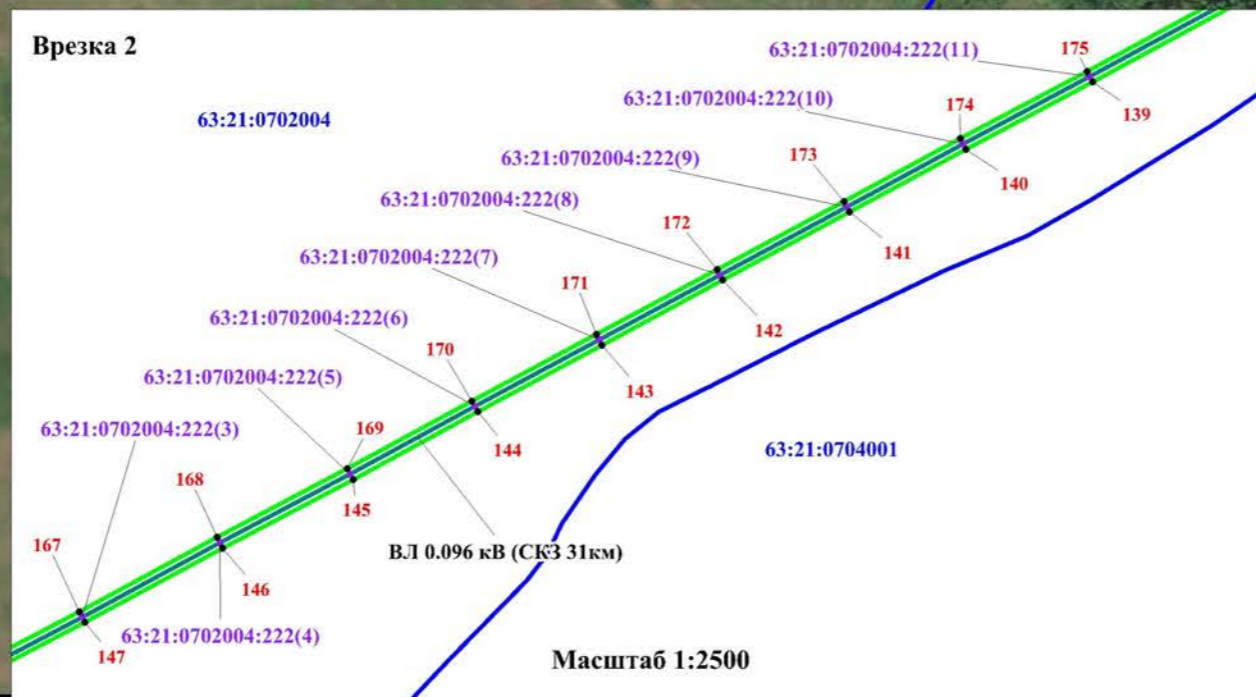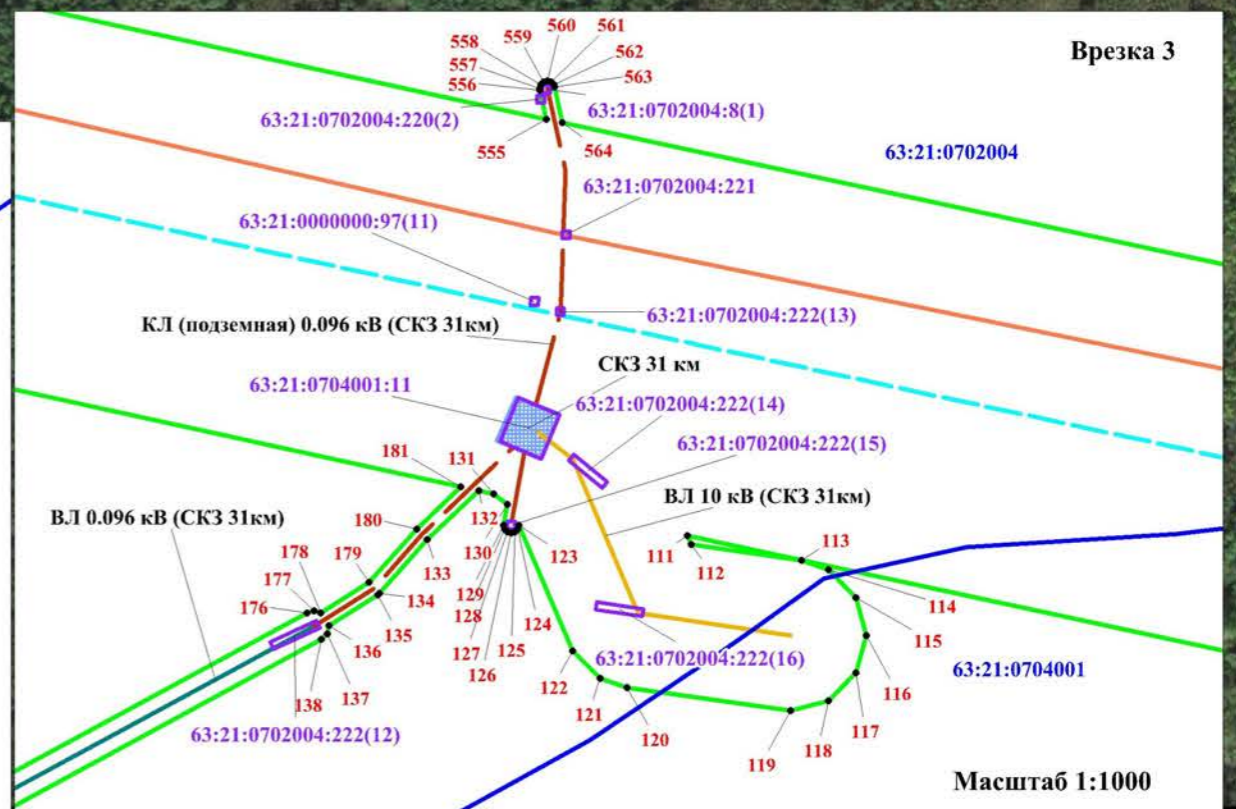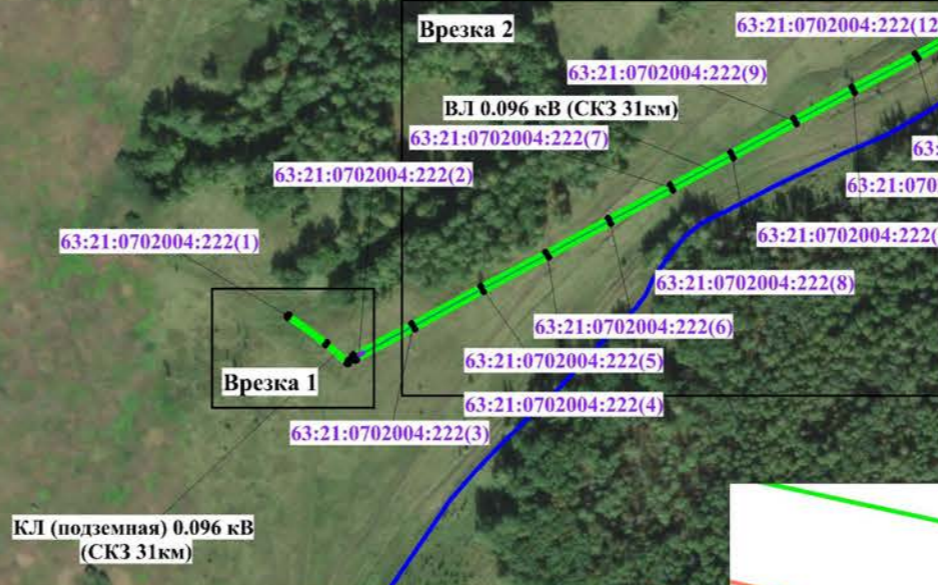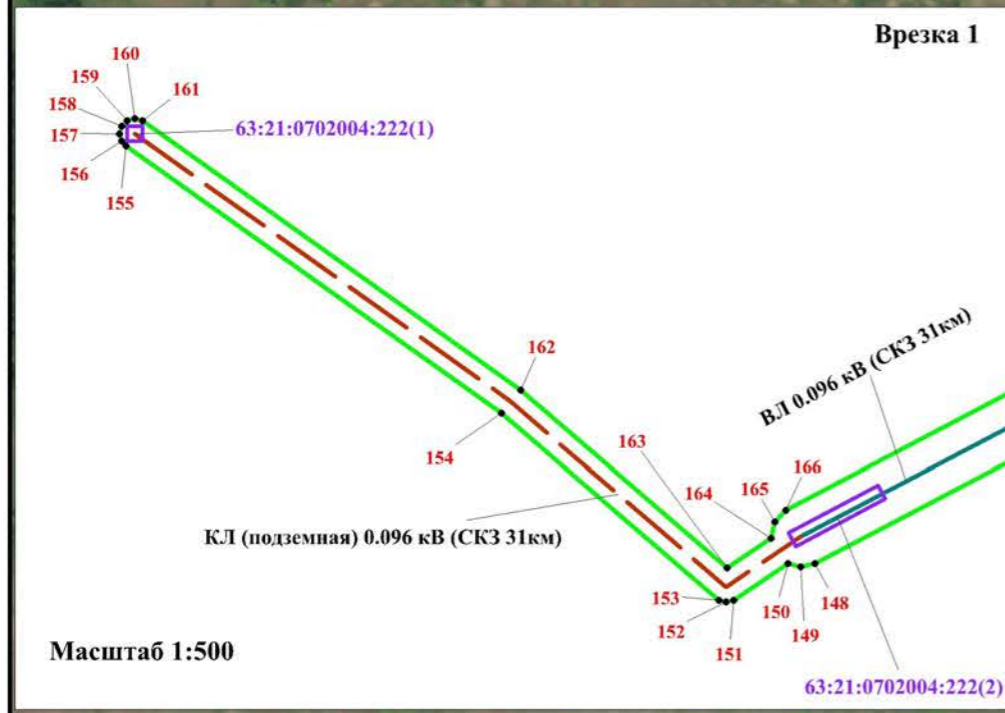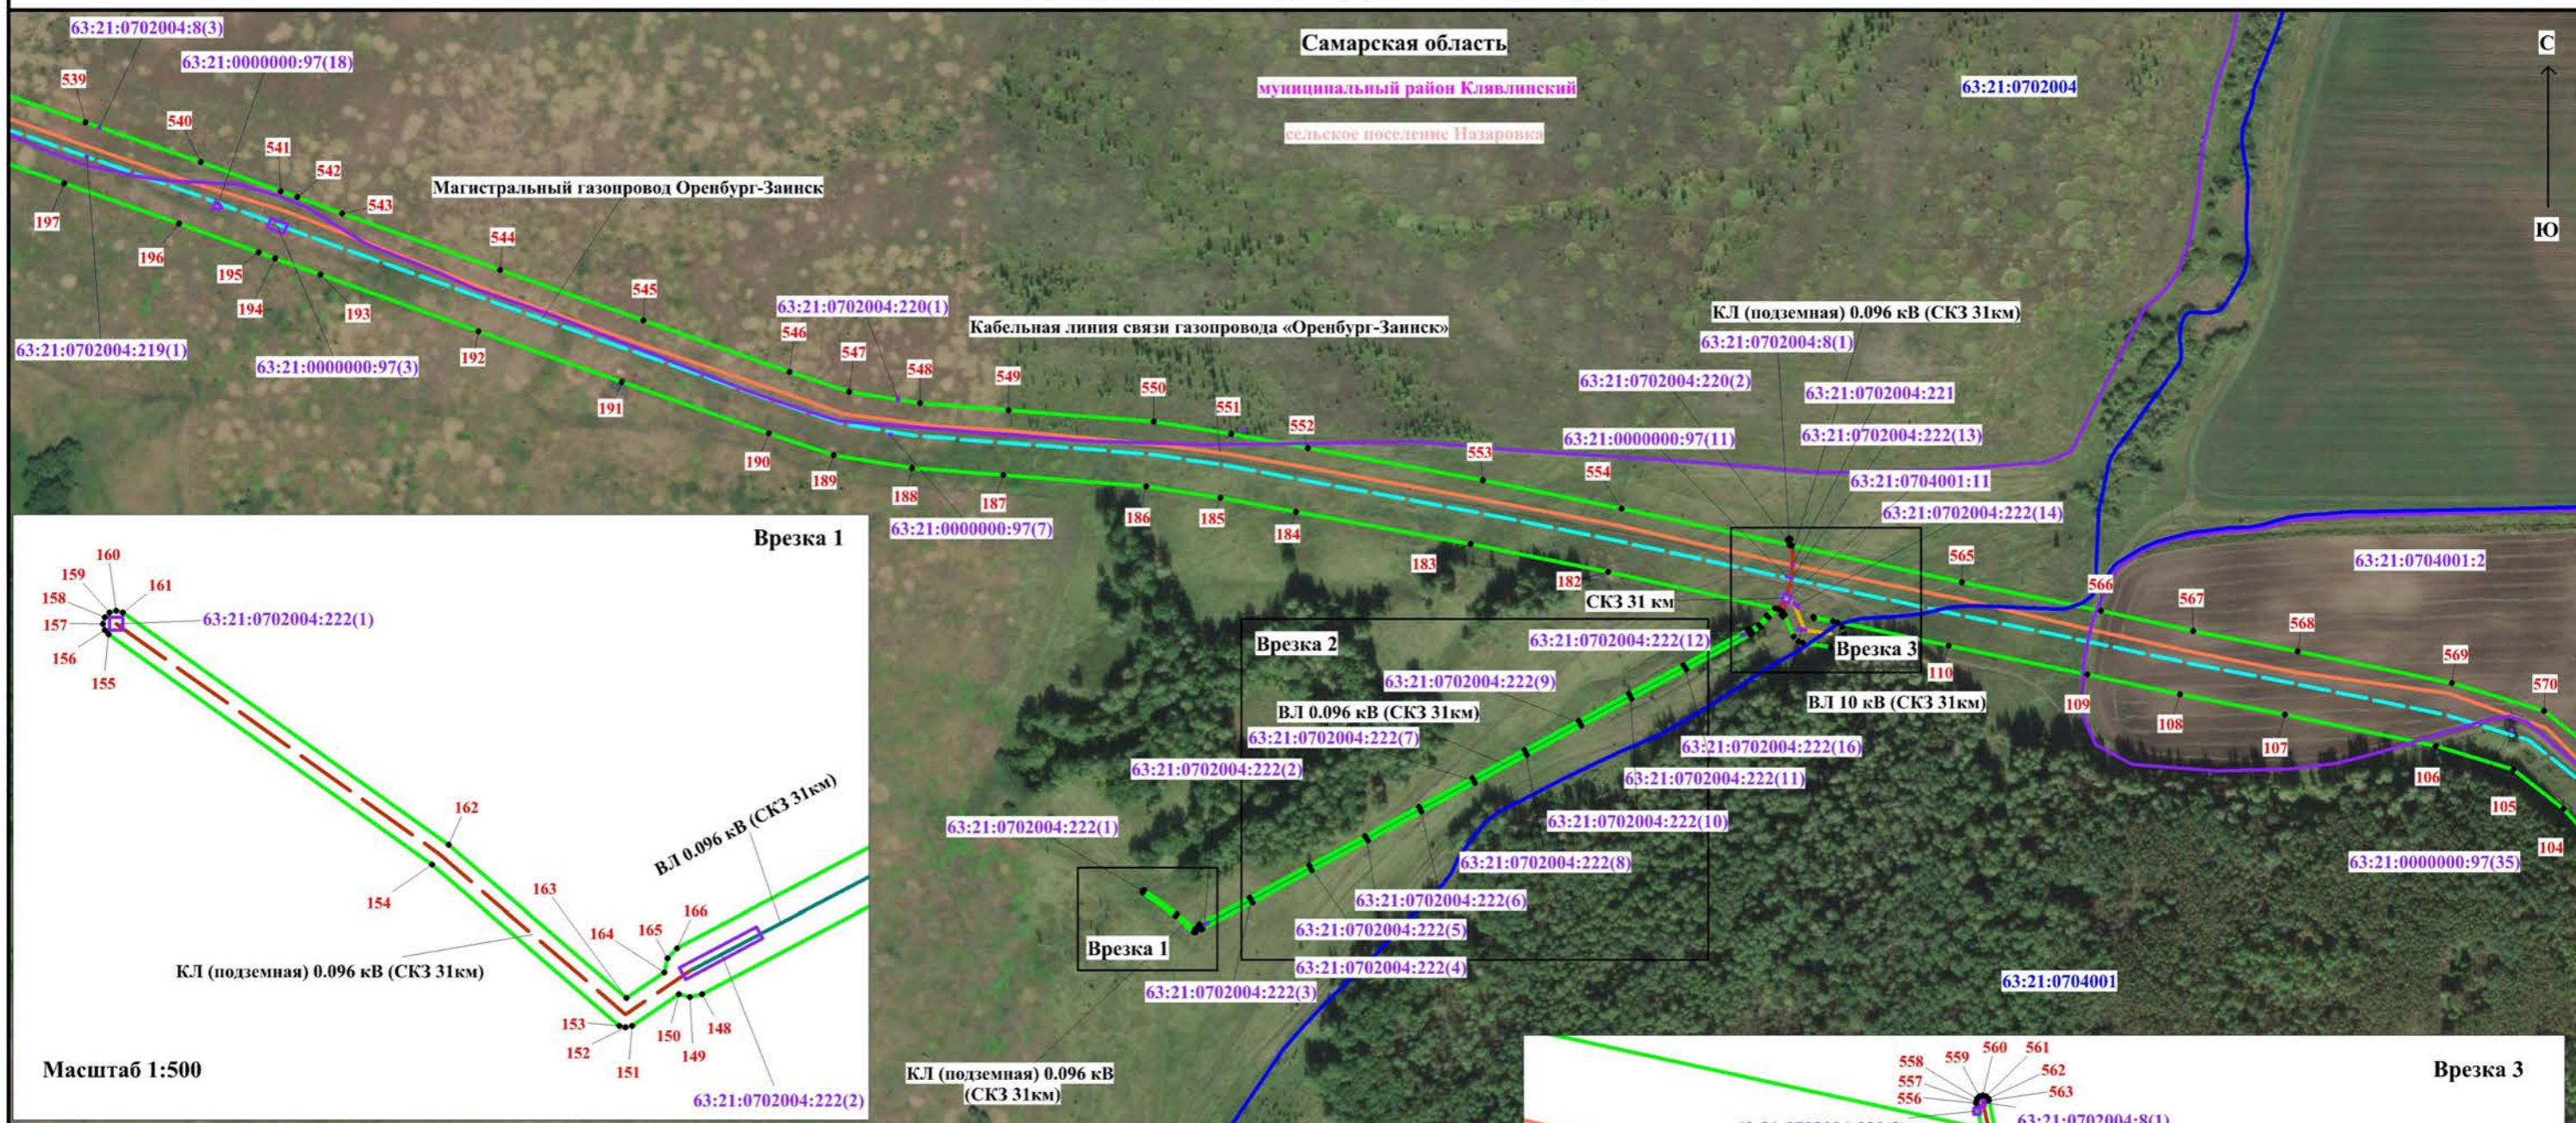


Масштаб 1:500

Масштаб 1:2500

Масштаб 1:5000

Масштаб 1:1000

Используемые условные знаки и обозначения, представленные на обзорной схеме

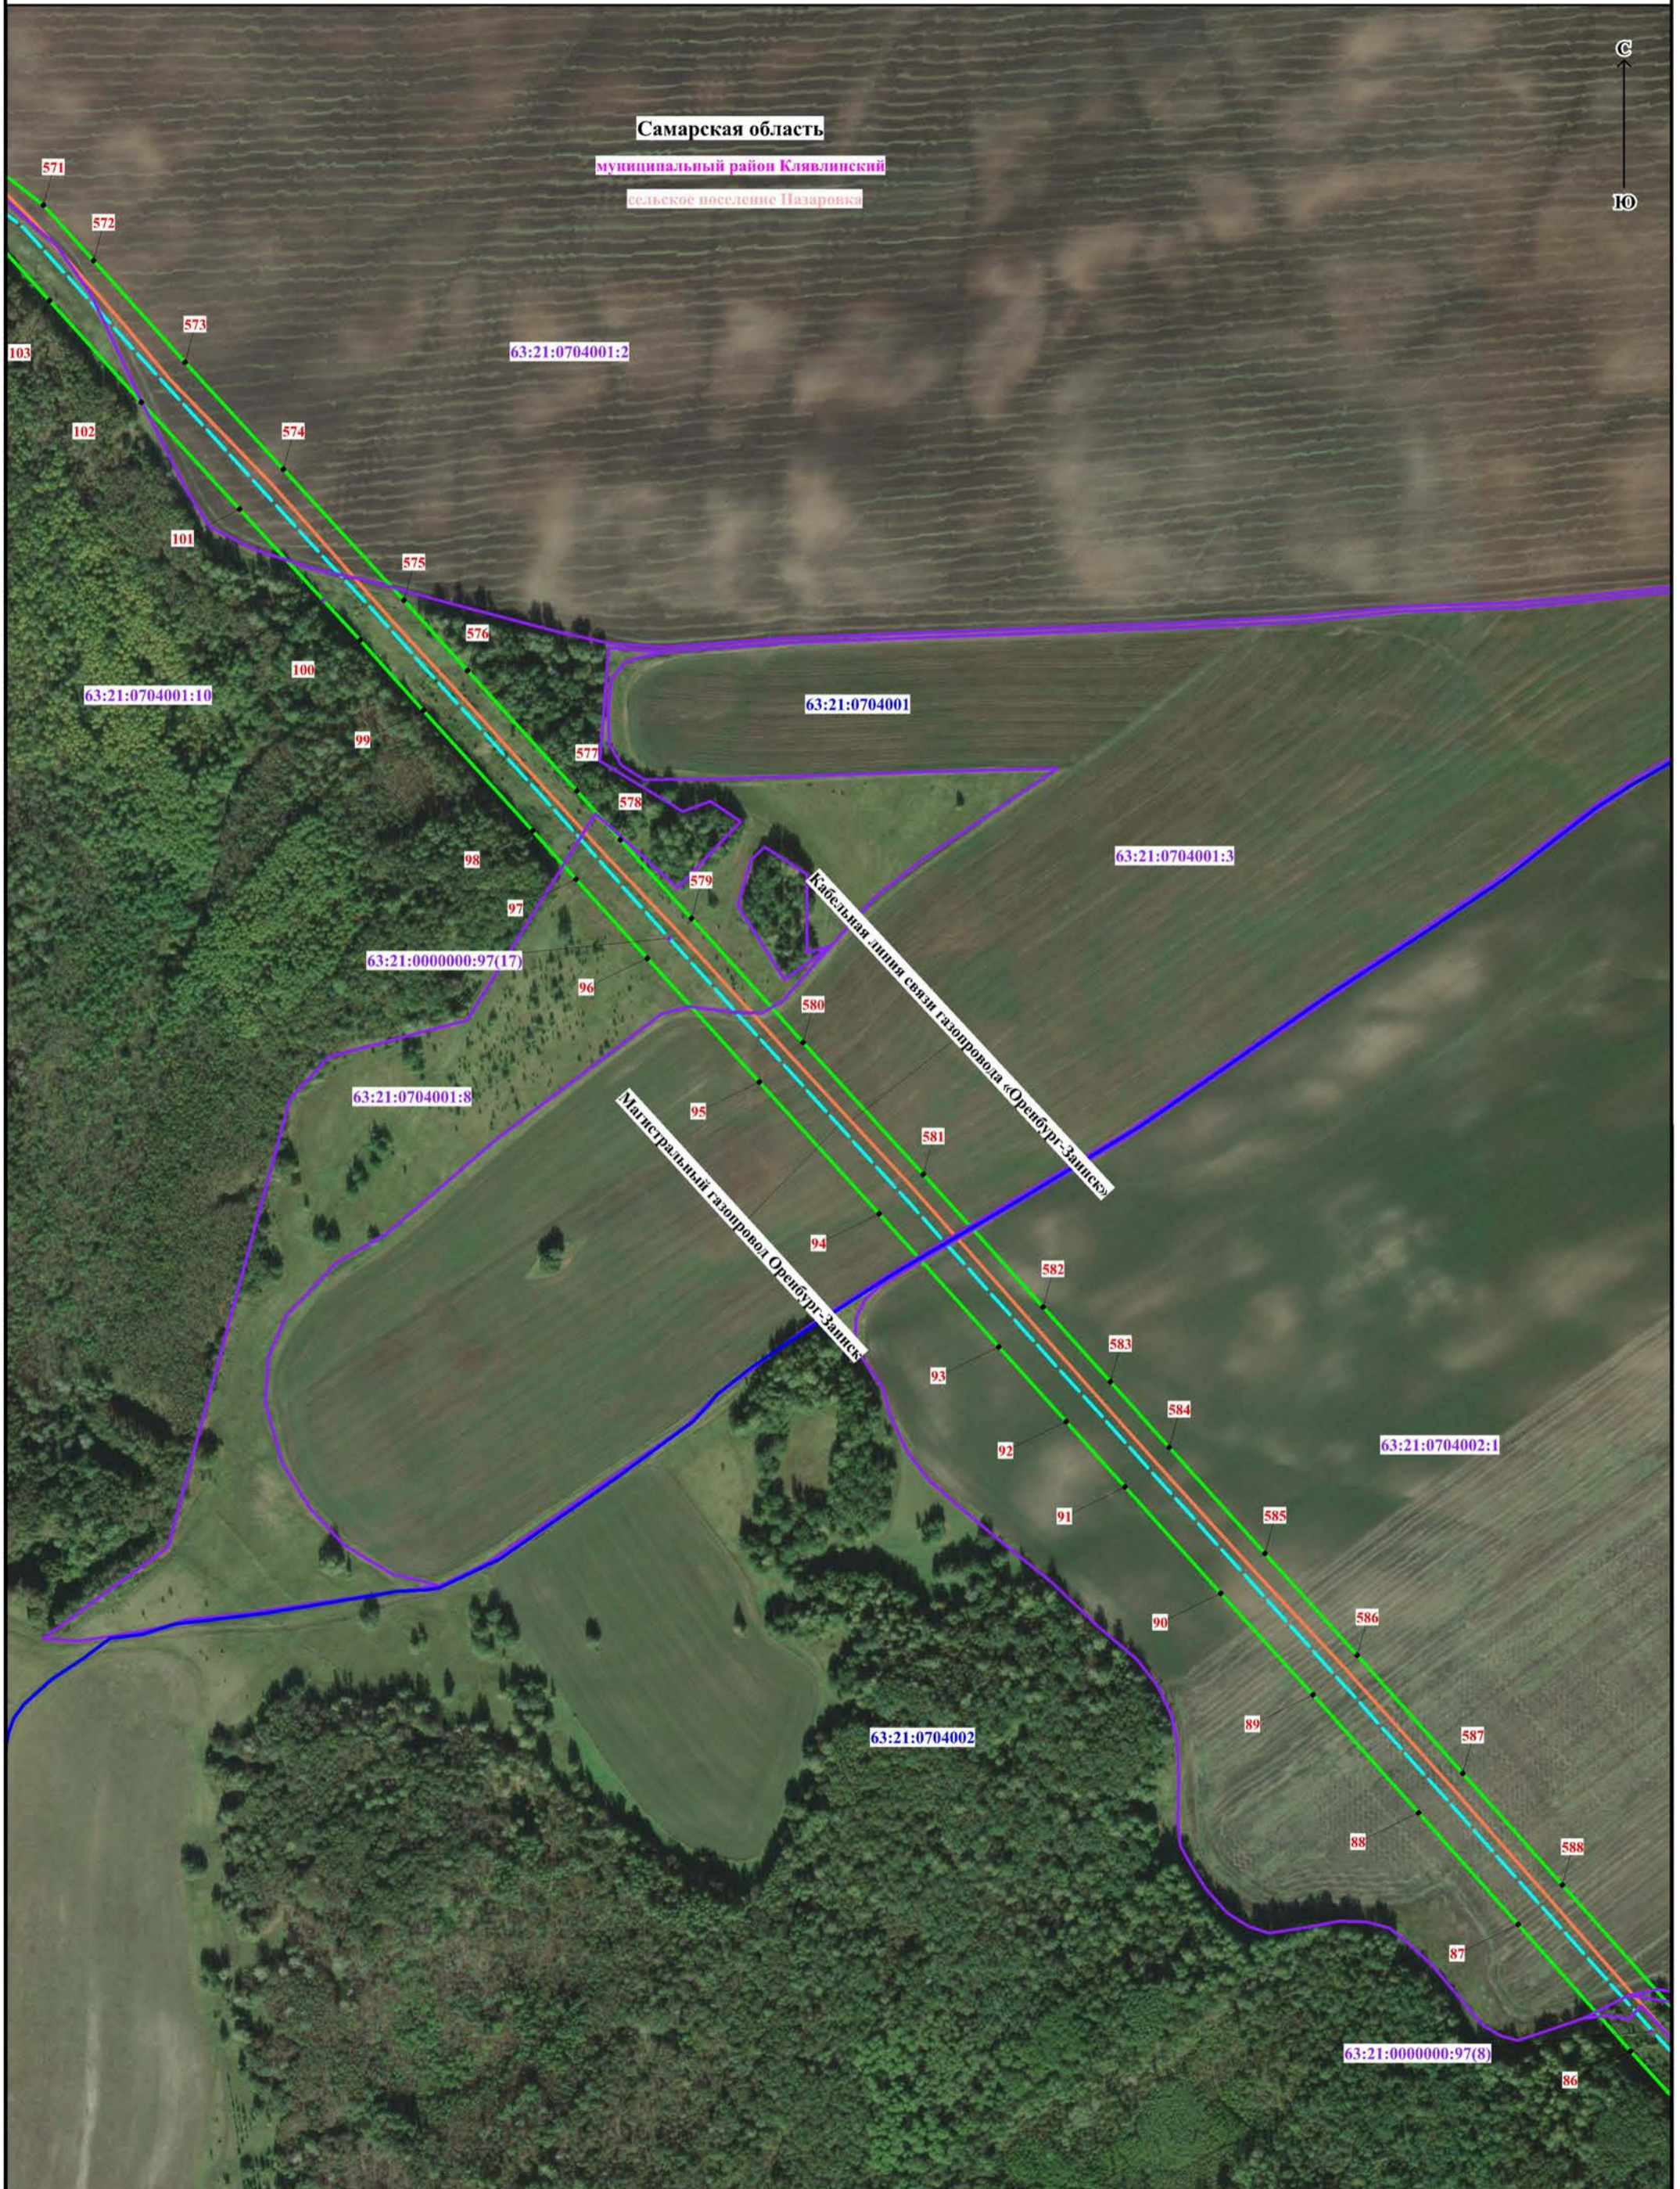

Масштаб 1:5000

Используемые условные знаки и обозначения представлены на обзорной схеме

