

ОПИСАНИЕ МЕСТОПОЛОЖЕНИЯ ГРАНИЦ

публичного сервитута для использования земель и земельных участков в целях эксплуатации линейного объекта системы газоснабжения федерального значения «Линейное сооружение - магистральный газопровод Оренбург-Заинск»

(наименование объекта, местоположение границ которого описано (далее – объект)

Сведения об объекте				
№ п/п	Характеристики объекта		Описание характеристик	
1	2		3	
1	Местоположение объекта		<p>Республика Татарстан: <u>Лениногорский муниципальный район</u>, Староштерьякское сельское поселение, Федотовское сельское поселение, Старошугуровское сельское поселение, Шугуровское сельское поселение, Мукмин-Каратайское сельское поселение, Куакбашское сельское поселение, Каркалинское сельское поселение, Керлигачское сельское поселение, Старокувакское сельское поселение, Сарабикуловское сельское поселение, Нижнечершилинское сельское поселение, Урмышлинское сельское поселение, Туктарово-Урдалинское сельское поселение, <u>Черемшанский муниципальный район</u>, Шешминское сельское поселение, <u>Альметьевский муниципальный район</u>, Кузайкинское сельское поселение, Кичуйское сельское поселение, Ерсубайкинское сельское поселение, Аппаковское сельское поселение, Клементейкинское сельское поселение <u>Заинский муниципальный район</u>, муниципальное образование «город Заинск», Светлоозерское сельское поселение, Чубуклинское сельское поселение, Поручиковское сельское поселение, Гулькинское сельское поселение, Савалеевское сельское поселение.</p>	
2	Площадь объекта ± величина погрешности определения площади ($P \pm \Delta P$), м ²		5606486 ± 829	
3	Иные характеристики объекта		<p>Публичный сервитут для использования земель и земельных участков в целях эксплуатации линейного объекта системы газоснабжения федерального значения «Линейное сооружение - магистральный газопровод Оренбург-Заинск», право собственности, на который возникло до 1 сентября 2018 года (пункт 3 ст. 3.6 Федерального закона от 25 октября 2001 г. № 137-ФЗ «О введении в действие Земельного кодекса Российской Федерации»). Срок публичного сервитута составляет 49 лет. Владелец публичного сервитута: Публичное акционерное общество «Газпром», ИНН 7736050003, ОГРН 1027700070518. Почтовый адрес Публичного акционерного общества «Газпром»: БОКС № 1255, Санкт-Петербург, 200961, адрес электронной почты: gazprom@gazprom.ru, телефон: 8(812) 413-74-44</p>	
Сведения о местоположении границ объекта				
1. Система координат МСК-16, зона 2				
2. Сведения о характерных точках границ объекта				
Обозначение характерных точек границ	Координаты, м		Метод определения координат характерной точки	Средняя квадратическая погрешность положения характерной точки (Mt), м
	X	Y		
1	2	3	4	5
1	324331.72	2312011.56	Аналитический метод	0.10
2	324324.50	2312001.75	Аналитический метод	0.10
3	324298.01	2311965.23	Аналитический метод	0.10
4	324302.72	2311956.77	Аналитический метод	0.10
5	324316.48	2311942.08	Аналитический метод	0.10
6	324355.06	2311914.05	Аналитический метод	0.10
7	324474.26	2311841.40	Аналитический метод	0.10
8	324591.55	2311770.66	Аналитический метод	0.10
9	324712.29	2311701.15	Аналитический метод	0.10
10	324815.30	2311640.17	Аналитический метод	0.10
11	324874.98	2311603.49	Аналитический метод	0.10
12	324992.02	2311534.09	Аналитический метод	0.10
13	325068.79	2311490.09	Аналитический метод	0.10
14	325131.50	2311453.26	Аналитический метод	0.10
15	325248.82	2311383.80	Аналитический метод	0.10
16	325338.09	2311331.31	Аналитический метод	0.10
17	325412.60	2311288.20	Аналитический метод	0.10
18	325491.38	2311240.94	Аналитический метод	0.10
19	325616.29	2311167.73	Аналитический метод	0.10
20	325721.91	2311104.61	Аналитический метод	0.10
21	325850.51	2311027.19	Аналитический метод	0.10
22	325903.17	2310998.36	Аналитический метод	0.10

1	2	3	4	5
23	325993.82	2310941.26	Аналитический метод	0.10
24	326048.26	2310911.19	Аналитический метод	0.10
25	326113.31	2310871.53	Аналитический метод	0.10
26	326240.06	2310797.01	Аналитический метод	0.10
27	326338.72	2310737.50	Аналитический метод	0.10
28	326368.55	2310719.52	Аналитический метод	0.10
29	326413.50	2310701.73	Аналитический метод	0.10
30	326476.64	2310687.04	Аналитический метод	0.10
31	326612.33	2310656.80	Аналитический метод	0.10
32	326692.74	2310639.07	Аналитический метод	0.10
33	326809.80	2310610.93	Аналитический метод	0.10
34	326840.88	2310603.42	Аналитический метод	0.10
35	326889.70	2310589.45	Аналитический метод	0.10
36	326951.00	2310549.78	Аналитический метод	0.10
37	327030.19	2310477.07	Аналитический метод	0.10
38	327085.73	2310426.76	Аналитический метод	0.10
39	327160.54	2310360.65	Аналитический метод	0.10
40	327229.44	2310296.95	Аналитический метод	0.10
41	327286.80	2310243.88	Аналитический метод	0.10
42	327386.12	2310153.59	Аналитический метод	0.10
43	327451.48	2310093.89	Аналитический метод	0.10
44	327562.26	2309992.75	Аналитический метод	0.10
45	327630.24	2309931.48	Аналитический метод	0.10
46	327688.66	2309877.82	Аналитический метод	0.10
47	327755.42	2309816.17	Аналитический метод	0.10
48	327848.32	2309730.58	Аналитический метод	0.10
49	327941.76	2309646.48	Аналитический метод	0.10
50	327992.14	2309603.32	Аналитический метод	0.10
51	328040.02	2309572.06	Аналитический метод	0.10
52	328048.14	2309566.90	Аналитический метод	0.10
53	328057.11	2309563.21	Аналитический метод	0.10
54	328126.54	2309535.79	Аналитический метод	0.10
55	328223.84	2309503.39	Аналитический метод	0.10
56	328348.04	2309462.46	Аналитический метод	0.10
57	328434.44	2309434.45	Аналитический метод	0.10
58	328530.29	2309403.14	Аналитический метод	0.10
59	328676.71	2309355.47	Аналитический метод	0.10
60	328816.24	2309309.83	Аналитический метод	0.10
61	328887.73	2309286.37	Аналитический метод	0.10
62	328969.52	2309259.25	Аналитический метод	0.10
63	329085.15	2309222.02	Аналитический метод	0.10
64	329152.83	2309199.36	Аналитический метод	0.10
65	329223.47	2309175.81	Аналитический метод	0.10
66	329304.22	2309148.62	Аналитический метод	0.10
67	329371.11	2309126.59	Аналитический метод	0.10
68	329503.50	2309082.48	Аналитический метод	0.10
69	329558.88	2309064.02	Аналитический метод	0.10
70	329658.49	2309030.81	Аналитический метод	0.10
71	329745.93	2309001.97	Аналитический метод	0.10
72	329842.30	2308969.63	Аналитический метод	0.10
73	329832.02	2308938.21	Аналитический метод	0.10
74	329828.90	2308926.05	Аналитический метод	0.10
75	329827.33	2308913.59	Аналитический метод	0.10
76	329827.33	2308901.03	Аналитический метод	0.10
77	329828.90	2308888.57	Аналитический метод	0.10
78	329832.02	2308876.41	Аналитический метод	0.10
79	329836.65	2308864.73	Аналитический метод	0.10
80	329842.70	2308853.73	Аналитический метод	0.10
81	329850.08	2308843.57	Аналитический метод	0.10
82	329858.68	2308834.41	Аналитический метод	0.10
83	329868.35	2308826.41	Аналитический метод	0.10
84	329878.95	2308819.68	Аналитический метод	0.10
85	329890.32	2308814.33	Аналитический метод	0.10
86	329940.08	2308797.31	Аналитический метод	0.10
87	329952.02	2308793.43	Аналитический метод	0.10
88	329964.36	2308791.08	Аналитический метод	0.10
89	329976.89	2308790.29	Аналитический метод	0.10
90	329980.09	2308790.49	Аналитический метод	0.10
91	329980.55	2308787.60	Аналитический метод	0.10
92	329980.47	2308786.86	Аналитический метод	0.10
93	329980.83	2308786.32	Аналитический метод	0.10
94	329982.85	2308781.12	Аналитический метод	0.10
95	329986.43	2308775.97	Аналитический метод	0.10
96	329990.32	2308772.47	Аналитический метод	0.10

1	2	3	4	5
97	329994.84	2308769.86	Аналитический метод	0.10
98	329999.81	2308768.25	Аналитический метод	0.10
99	330005.01	2308767.70	Аналитический метод	0.10
100	330010.21	2308768.25	Аналитический метод	0.10
101	330015.18	2308769.86	Аналитический метод	0.10
102	330019.70	2308772.47	Аналитический метод	0.10
103	330023.59	2308775.97	Аналитический метод	0.10
104	330026.12	2308779.30	Аналитический метод	0.10
105	330028.79	2308784.97	Аналитический метод	0.10
106	330029.87	2308790.09	Аналитический метод	0.10
107	330029.87	2308795.30	Аналитический метод	0.10
108	330028.84	2308804.90	Аналитический метод	0.10
109	330035.67	2308809.39	Аналитический метод	0.10
110	330045.34	2308817.39	Аналитический метод	0.10
111	330053.94	2308826.55	Аналитический метод	0.10
112	330061.32	2308836.71	Аналитический метод	0.10
113	330067.37	2308847.71	Аналитический метод	0.10
114	330072.51	2308861.04	Аналитический метод	0.10
115	330127.65	2308842.72	Аналитический метод	0.10
116	330131.72	2308841.74	Аналитический метод	0.10
117	330135.88	2308841.45	Аналитический метод	0.10
118	330140.02	2308841.86	Аналитический метод	0.10
119	330144.04	2308842.94	Аналитический метод	0.10
120	330147.83	2308844.68	Аналитический метод	0.10
121	330151.27	2308847.03	Аналитический метод	0.10
122	330154.28	2308849.91	Аналитический метод	0.10
123	330156.76	2308853.25	Аналитический метод	0.10
124	330158.66	2308856.96	Аналитический метод	0.10
125	330159.62	2308859.75	Аналитический метод	0.10
126	330160.88	2308864.30	Аналитический метод	0.10
127	330224.27	2308842.89	Аналитический метод	0.10
128	330362.14	2308794.76	Аналитический метод	0.10
129	330426.61	2308772.35	Аналитический метод	0.10
130	330553.31	2308727.30	Аналитический метод	0.10
131	330654.70	2308689.26	Аналитический метод	0.10
132	330787.89	2308641.87	Аналитический метод	0.10
133	330920.12	2308594.54	Аналитический метод	0.10
134	331065.49	2308544.20	Аналитический метод	0.10
135	331140.63	2308515.83	Аналитический метод	0.10
136	331214.75	2308490.84	Аналитический метод	0.10
137	331333.64	2308450.21	Аналитический метод	0.10
138	331438.06	2308412.09	Аналитический метод	0.10
139	331559.17	2308368.11	Аналитический метод	0.10
140	331599.19	2308353.16	Аналитический метод	0.10
141	331716.95	2308311.34	Аналитический метод	0.10
142	331855.64	2308260.87	Аналитический метод	0.10
143	331992.57	2308213.19	Аналитический метод	0.10
144	332102.90	2308175.54	Аналитический метод	0.10
145	332171.23	2308151.84	Аналитический метод	0.10
146	332310.45	2308100.17	Аналитический метод	0.10
147	332410.78	2308063.47	Аналитический метод	0.10
148	332452.07	2308054.17	Аналитический метод	0.10
149	332500.37	2308051.71	Аналитический метод	0.10
150	332557.20	2308056.42	Аналитический метод	0.10
151	332560.39	2308056.55	Аналитический метод	0.10
152	332616.40	2308060.04	Аналитический метод	0.10
153	332686.30	2308066.17	Аналитический метод	0.10
154	332799.95	2308074.93	Аналитический метод	0.10
155	332811.61	2308069.60	Аналитический метод	0.10
156	332815.93	2308067.80	Аналитический метод	0.10
157	332820.01	2308051.34	Аналитический метод	0.10
158	332837.22	2307994.14	Аналитический метод	0.10
159	332879.97	2307869.05	Аналитический метод	0.10
160	332927.08	2307725.23	Аналитический метод	0.10
161	332927.16	2307725.02	Аналитический метод	0.10
162	332935.63	2307706.44	Аналитический метод	0.10
163	332953.93	2307657.46	Аналитический метод	0.10
164	332964.71	2307624.28	Аналитический метод	0.10
165	332980.37	2307573.40	Аналитический метод	0.10
166	333011.53	2307480.39	Аналитический метод	0.10
167	333048.46	2307373.99	Аналитический метод	0.10
168	333051.73	2307364.38	Аналитический метод	0.10
169	333074.89	2307293.95	Аналитический метод	0.10
170	333101.13	2307213.29	Аналитический метод	0.10

1	2	3	4	5
171	333130.47	2307125.26	Аналитический метод	0.10
172	333131.09	2307119.53	Аналитический метод	0.10
173	333131.17	2307119.15	Аналитический метод	0.10
174	333141.61	2307085.64	Аналитический метод	0.10
175	333142.78	2307082.35	Аналитический метод	0.10
176	333137.03	2307080.58	Аналитический метод	0.10
177	333119.61	2307078.18	Аналитический метод	0.10
178	333114.54	2307081.18	Аналитический метод	0.10
179	333114.72	2307081.72	Аналитический метод	0.10
180	333116.00	2307082.33	Аналитический метод	0.10
181	333116.14	2307082.41	Аналитический метод	0.10
182	333116.87	2307083.14	Аналитический метод	0.10
183	333117.14	2307084.14	Аналитический метод	0.10
184	333116.87	2307085.14	Аналитический метод	0.10
185	333116.14	2307085.87	Аналитический метод	0.10
186	333115.14	2307086.14	Аналитический метод	0.10
187	333114.28	2307085.95	Аналитический метод	0.10
188	333112.22	2307084.97	Аналитический метод	0.10
189	333112.08	2307084.89	Аналитический метод	0.10
190	333111.35	2307084.16	Аналитический метод	0.10
191	333111.18	2307083.78	Аналитический метод	0.10
192	333110.24	2307080.89	Аналитический метод	0.10
193	333110.14	2307080.27	Аналитический метод	0.10
194	333110.41	2307079.27	Аналитический метод	0.10
195	333111.12	2307078.55	Аналитический метод	0.10
196	333118.17	2307074.38	Аналитический метод	0.10
197	333119.19	2307074.10	Аналитический метод	0.10
198	333119.46	2307074.12	Аналитический метод	0.10
199	333137.73	2307076.64	Аналитический метод	0.10
200	333138.05	2307076.71	Аналитический метод	0.10
201	333145.95	2307079.14	Аналитический метод	0.10
202	333146.36	2307079.32	Аналитический метод	0.10
203	333147.09	2307080.05	Аналитический метод	0.10
204	333147.36	2307081.05	Аналитический метод	0.10
205	333147.24	2307081.72	Аналитический метод	0.10
206	333145.42	2307086.86	Аналитический метод	0.10
207	333135.05	2307120.15	Аналитический метод	0.10
208	333134.43	2307125.90	Аналитический метод	0.10
209	333134.34	2307126.32	Аналитический метод	0.10
210	333104.93	2307214.54	Аналитический метод	0.10
211	333078.69	2307295.19	Аналитический метод	0.10
212	333055.53	2307365.64	Аналитический метод	0.10
213	333052.24	2307375.29	Аналитический метод	0.10
214	333015.32	2307481.68	Аналитический метод	0.10
215	332984.18	2307574.60	Аналитический метод	0.10
216	332968.53	2307625.47	Аналитический метод	0.10
217	332957.72	2307658.74	Аналитический метод	0.10
218	332939.35	2307707.91	Аналитический метод	0.10
219	332930.85	2307726.58	Аналитический метод	0.10
220	332883.77	2307870.30	Аналитический метод	0.10
221	332841.04	2307995.33	Аналитический метод	0.10
222	332823.88	2308052.35	Аналитический метод	0.10
223	332820.57	2308065.70	Аналитический метод	0.10
224	332821.67	2308065.19	Аналитический метод	0.10
225	332825.88	2308063.27	Аналитический метод	0.10
226	332826.71	2308063.09	Аналитический метод	0.10
227	332827.71	2308063.36	Аналитический метод	0.10
228	332828.44	2308064.09	Аналитический метод	0.10
229	332828.71	2308065.09	Аналитический метод	0.10
230	332828.67	2308065.47	Аналитический метод	0.10
231	332826.43	2308076.98	Аналитический метод	0.10
232	332842.33	2308078.20	Аналитический метод	0.10
233	332868.29	2308080.59	Аналитический метод	0.10
234	332875.65	2308081.16	Аналитический метод	0.10
235	332876.21	2308080.16	Аналитический метод	0.10
236	332889.18	2308056.46	Аналитический метод	0.10
237	332904.12	2308038.89	Аналитический метод	0.10
238	332903.23	2308038.50	Аналитический метод	0.10
239	332904.99	2308034.56	Аналитический метод	0.10
240	332905.16	2308034.63	Аналитический метод	0.10
241	332906.41	2308030.88	Аналитический метод	0.10
242	332930.11	2307976.38	Аналитический метод	0.10
243	332947.12	2307937.44	Аналитический метод	0.10
244	332964.96	2307895.67	Аналитический метод	0.10

1	2	3	4	5
245	332984.74	2307849.89	Аналитический метод	0.10
246	332981.34	2307805.56	Аналитический метод	0.10
247	332978.01	2307759.84	Аналитический метод	0.10
248	332973.30	2307709.63	Аналитический метод	0.10
249	332973.40	2307708.79	Аналитический метод	0.10
250	332990.40	2307659.48	Аналитический метод	0.10
251	333007.45	2307610.53	Аналитический метод	0.10
252	333023.11	2307564.97	Аналитический метод	0.10
253	333039.23	2307517.07	Аналитический метод	0.10
254	333056.14	2307465.68	Аналитический метод	0.10
255	333073.11	2307414.86	Аналитический метод	0.10
256	333086.59	2307374.49	Аналитический метод	0.10
257	333086.76	2307374.12	Аналитический метод	0.10
258	333087.49	2307373.39	Аналитический метод	0.10
259	333088.49	2307373.12	Аналитический метод	0.10
260	333089.49	2307373.39	Аналитический метод	0.10
261	333089.85	2307373.75	Аналитический метод	0.10
262	333097.81	2307371.79	Аналитический метод	0.10
263	333102.36	2307370.41	Аналитический метод	0.10
264	333104.72	2307368.31	Аналитический метод	0.10
265	333104.88	2307368.19	Аналитический метод	0.10
266	333105.38	2307368.06	Аналитический метод	0.10
267	333105.88	2307368.19	Аналитический метод	0.10
268	333106.25	2307368.56	Аналитический метод	0.10
269	333106.38	2307369.06	Аналитический метод	0.10
270	333106.25	2307369.56	Аналитический метод	0.10
271	333106.04	2307369.81	Аналитический метод	0.10
272	333103.52	2307372.05	Аналитический метод	0.10
273	333103.36	2307372.17	Аналитический метод	0.10
274	333103.15	2307372.26	Аналитический метод	0.10
275	333098.32	2307373.72	Аналитический метод	0.10
276	333090.40	2307375.68	Аналитический метод	0.10
277	333076.91	2307416.12	Аналитический метод	0.10
278	333059.94	2307466.94	Аналитический метод	0.10
279	333043.03	2307518.33	Аналитический метод	0.10
280	333026.89	2307566.26	Аналитический метод	0.10
281	333011.23	2307611.83	Аналитический метод	0.10
282	332994.18	2307660.78	Аналитический метод	0.10
283	332977.73	2307708.50	Аналитический метод	0.10
284	332977.43	2307709.38	Аналитический метод	0.10
285	332980.04	2307709.45	Аналитический метод	0.10
286	332980.28	2307709.45	Аналитический метод	0.10
287	332980.28	2307709.69	Аналитический метод	0.10
288	332980.04	2307709.69	Аналитический метод	0.10
289	332977.31	2307709.61	Аналитический метод	0.10
290	332977.40	2307710.50	Аналитический метод	0.10
291	332981.99	2307759.52	Аналитический метод	0.10
292	332985.32	2307805.26	Аналитический метод	0.10
293	332988.77	2307850.23	Аналитический метод	0.10
294	332988.61	2307851.02	Аналитический метод	0.10
295	332968.64	2307897.25	Аналитический метод	0.10
296	332950.79	2307939.03	Аналитический метод	0.10
297	332933.77	2307977.98	Аналитический метод	0.10
298	332910.18	2308032.23	Аналитический метод	0.10
299	332908.73	2308036.15	Аналитический метод	0.10
300	332908.89	2308036.22	Аналитический метод	0.10
301	332907.23	2308040.26	Аналитический метод	0.10
302	332905.97	2308039.70	Аналитический метод	0.10
303	332905.76	2308040.05	Аналитический метод	0.10
304	332890.85	2308058.20	Аналитический метод	0.10
305	332877.98	2308081.09	Аналитический метод	0.10
306	332877.87	2308081.34	Аналитический метод	0.10
307	332926.51	2308085.13	Аналитический метод	0.10
308	333037.77	2308094.63	Аналитический метод	0.10
309	333132.71	2308097.91	Аналитический метод	0.10
310	333246.54	2308094.19	Аналитический метод	0.10
311	333271.39	2308093.23	Аналитический метод	0.10
312	333423.82	2308088.28	Аналитический метод	0.10
313	333558.81	2308084.40	Аналитический метод	0.10
314	333702.04	2308079.71	Аналитический метод	0.10
315	333839.05	2308073.05	Аналитический метод	0.10
316	333876.98	2308080.24	Аналитический метод	0.10
317	333946.93	2308110.05	Аналитический метод	0.10
318	333966.03	2308118.55	Аналитический метод	0.10

1	2	3	4	5
319	334039.65	2308151.32	Аналитический метод	0.10
320	334072.78	2308162.92	Аналитический метод	0.10
321	334120.08	2308175.99	Аналитический метод	0.10
322	334162.97	2308184.38	Аналитический метод	0.10
323	334241.82	2308194.67	Аналитический метод	0.10
324	334333.13	2308206.30	Аналитический метод	0.10
325	334429.05	2308220.04	Аналитический метод	0.10
326	334538.80	2308235.48	Аналитический метод	0.10
327	334651.77	2308253.41	Аналитический метод	0.10
328	334780.70	2308273.60	Аналитический метод	0.10
329	334866.21	2308286.59	Аналитический метод	0.10
330	334964.90	2308302.82	Аналитический метод	0.10
331	335070.96	2308317.87	Аналитический метод	0.10
332	335170.98	2308332.24	Аналитический метод	0.10
333	335285.43	2308348.42	Аналитический метод	0.10
334	335435.36	2308370.45	Аналитический метод	0.10
335	335580.01	2308391.79	Аналитический метод	0.10
336	335678.86	2308406.99	Аналитический метод	0.10
337	335790.21	2308423.98	Аналитический метод	0.10
338	335917.18	2308443.10	Аналитический метод	0.10
339	335981.26	2308450.51	Аналитический метод	0.10
340	336128.19	2308471.88	Аналитический метод	0.10
341	336276.42	2308493.73	Аналитический метод	0.10
342	336423.42	2308514.46	Аналитический метод	0.10
343	336524.10	2308528.68	Аналитический метод	0.10
344	336639.35	2308544.70	Аналитический метод	0.10
345	336786.19	2308565.96	Аналитический метод	0.10
346	336873.28	2308578.62	Аналитический метод	0.10
347	336972.96	2308592.85	Аналитический метод	0.10
348	337072.19	2308607.27	Аналитический метод	0.10
349	337185.66	2308623.49	Аналитический метод	0.10
350	337319.63	2308642.51	Аналитический метод	0.10
351	337459.55	2308664.17	Аналитический метод	0.10
352	337564.10	2308679.45	Аналитический метод	0.10
353	337683.92	2308696.69	Аналитический метод	0.10
354	337770.15	2308709.80	Аналитический метод	0.10
355	337868.88	2308724.53	Аналитический метод	0.10
356	337929.96	2308734.46	Аналитический метод	0.10
357	338064.99	2308754.63	Аналитический метод	0.10
358	338206.96	2308776.41	Аналитический метод	0.10
359	338303.72	2308790.45	Аналитический метод	0.10
360	338414.53	2308806.27	Аналитический метод	0.10
361	338526.96	2308822.29	Аналитический метод	0.10
362	338628.33	2308836.99	Аналитический метод	0.10
363	338737.35	2308852.86	Аналитический метод	0.10
364	338840.35	2308868.54	Аналитический метод	0.10
365	338985.69	2308890.14	Аналитический метод	0.10
366	339042.44	2308897.60	Аналитический метод	0.10
367	339065.86	2308895.78	Аналитический метод	0.10
368	339131.03	2308868.22	Аналитический метод	0.10
369	339219.26	2308827.92	Аналитический метод	0.10
370	339300.70	2308791.74	Аналитический метод	0.10
371	339397.13	2308746.46	Аналитический метод	0.10
372	339506.90	2308694.63	Аналитический метод	0.10
373	339557.05	2308667.23	Аналитический метод	0.10
374	339616.41	2308629.11	Аналитический метод	0.10
375	339723.26	2308555.70	Аналитический метод	0.10
376	339790.41	2308506.56	Аналитический метод	0.10
377	339867.47	2308449.83	Аналитический метод	0.10
378	339971.85	2308374.35	Аналитический метод	0.10
379	340079.87	2308295.68	Аналитический метод	0.10
380	340172.76	2308228.10	Аналитический метод	0.10
381	340201.55	2308207.41	Аналитический метод	0.10
382	340201.13	2308203.88	Аналитический метод	0.10
383	340195.50	2308150.67	Аналитический метод	0.10
384	340195.63	2308150.17	Аналитический метод	0.10
385	340196.00	2308149.80	Аналитический метод	0.10
386	340196.50	2308149.67	Аналитический метод	0.10
387	340197.00	2308149.80	Аналитический метод	0.10
388	340197.37	2308150.17	Аналитический метод	0.10
389	340197.49	2308150.56	Аналитический метод	0.10
390	340203.11	2308203.66	Аналитический метод	0.10
391	340203.40	2308206.08	Аналитический метод	0.10
392	340231.22	2308186.08	Аналитический метод	0.10

1	2	3	4	5
393	340299.87	2308135.94	Аналитический метод	0.10
394	340419.68	2308047.21	Аналитический метод	0.10
395	340531.15	2307964.29	Аналитический метод	0.10
396	340639.22	2307882.75	Аналитический метод	0.10
397	340715.20	2307824.07	Аналитический метод	0.10
398	340742.20	2307801.95	Аналитический метод	0.10
399	340837.63	2307729.39	Аналитический метод	0.10
400	340889.18	2307690.41	Аналитический метод	0.10
401	340957.22	2307640.68	Аналитический метод	0.10
402	341033.08	2307584.17	Аналитический метод	0.10
403	341077.20	2307551.37	Аналитический метод	0.10
404	341115.43	2307512.61	Аналитический метод	0.10
405	341165.50	2307447.83	Аналитический метод	0.10
406	341223.56	2307372.25	Аналитический метод	0.10
407	341306.47	2307263.44	Аналитический метод	0.10
408	341379.87	2307167.56	Аналитический метод	0.10
409	341460.98	2307060.30	Аналитический метод	0.10
410	341541.88	2306952.86	Аналитический метод	0.10
411	341626.10	2306840.50	Аналитический метод	0.10
412	341699.94	2306741.23	Аналитический метод	0.10
413	341755.29	2306665.65	Аналитический метод	0.10
414	341842.91	2306544.67	Аналитический метод	0.10
415	341882.60	2306483.38	Аналитический метод	0.10
416	341928.09	2306412.63	Аналитический метод	0.10
417	341972.69	2306341.23	Аналитический метод	0.10
418	342053.79	2306211.79	Аналитический метод	0.10
419	342096.29	2306143.12	Аналитический метод	0.10
420	342137.25	2306077.36	Аналитический метод	0.10
421	342170.41	2306025.04	Аналитический метод	0.10
422	342185.05	2306011.54	Аналитический метод	0.10
423	342197.40	2306000.83	Аналитический метод	0.10
424	342212.99	2305994.10	Аналитический метод	0.10
425	342292.80	2305961.49	Аналитический метод	0.10
426	342404.70	2305917.55	Аналитический метод	0.10
427	342504.30	2305875.29	Аналитический метод	0.10
428	342644.64	2305813.02	Аналитический метод	0.10
429	342758.83	2305760.88	Аналитический метод	0.10
430	342822.06	2305732.96	Аналитический метод	0.10
431	342856.62	2305718.27	Аналитический метод	0.10
432	342880.46	2305702.13	Аналитический метод	0.10
433	342897.60	2305680.37	Аналитический метод	0.10
434	342941.54	2305626.56	Аналитический метод	0.10
435	343021.43	2305526.86	Аналитический метод	0.10
436	343099.37	2305428.64	Аналитический метод	0.10
437	343164.89	2305347.36	Аналитический метод	0.10
438	343238.76	2305255.74	Аналитический метод	0.10
439	343302.42	2305176.19	Аналитический метод	0.10
440	343354.44	2305111.44	Аналитический метод	0.10
441	343447.25	2304994.94	Аналитический метод	0.10
442	343496.02	2304931.34	Аналитический метод	0.10
443	343529.22	2304888.33	Аналитический метод	0.10
444	343586.15	2304819.63	Аналитический метод	0.10
445	343640.55	2304752.33	Аналитический метод	0.10
446	343717.59	2304643.77	Аналитический метод	0.10
447	343783.69	2304550.76	Аналитический метод	0.10
448	343847.29	2304458.23	Аналитический метод	0.10
449	343912.66	2304363.88	Аналитический метод	0.10
450	343969.76	2304280.28	Аналитический метод	0.10
451	344008.28	2304223.34	Аналитический метод	0.10
452	344023.55	2304187.24	Аналитический метод	0.10
453	344046.70	2304099.46	Аналитический метод	0.10
454	344080.44	2303973.29	Аналитический метод	0.10
455	344107.97	2303873.89	Аналитический метод	0.10
456	344143.86	2303754.33	Аналитический метод	0.10
457	344170.80	2303672.57	Аналитический метод	0.10
458	344193.49	2303586.20	Аналитический метод	0.10
459	344207.72	2303531.06	Аналитический метод	0.10
460	344243.54	2303381.93	Аналитический метод	0.10
461	344273.69	2303254.55	Аналитический метод	0.10
462	344292.67	2303196.44	Аналитический метод	0.10
463	344295.20	2303189.62	Аналитический метод	0.10
464	344298.55	2303184.22	Аналитический метод	0.10
465	344326.89	2303142.96	Аналитический метод	0.10
466	344398.25	2303062.57	Аналитический метод	0.10

1	2	3	4	5
467	344467.64	2302986.51	Аналитический метод	0.10
468	344527.24	2302920.34	Аналитический метод	0.10
469	344535.66	2302911.24	Аналитический метод	0.10
470	344615.35	2302822.04	Аналитический метод	0.10
471	344681.60	2302750.73	Аналитический метод	0.10
472	344769.95	2302651.57	Аналитический метод	0.10
473	344805.02	2302613.90	Аналитический метод	0.10
474	344856.44	2302555.44	Аналитический метод	0.10
475	344892.13	2302512.11	Аналитический метод	0.10
476	344919.69	2302478.37	Аналитический метод	0.10
477	344937.96	2302446.03	Аналитический метод	0.10
478	344991.37	2302339.50	Аналитический метод	0.10
479	345048.40	2302224.16	Аналитический метод	0.10
480	345088.88	2302145.05	Аналитический метод	0.10
481	345133.63	2302061.87	Аналитический метод	0.10
482	345155.67	2302016.31	Аналитический метод	0.10
483	345223.52	2301884.40	Аналитический метод	0.10
484	345281.61	2301771.02	Аналитический метод	0.10
485	345316.83	2301706.76	Аналитический метод	0.10
486	345360.46	2301615.17	Аналитический метод	0.10
487	345380.79	2301550.56	Аналитический метод	0.10
488	345418.38	2301407.65	Аналитический метод	0.10
489	345454.78	2301274.99	Аналитический метод	0.10
490	345472.02	2301210.58	Аналитический метод	0.10
491	345490.30	2301141.22	Аналитический метод	0.10
492	345505.80	2301080.86	Аналитический метод	0.10
493	345538.72	2300956.75	Аналитический метод	0.10
494	345558.44	2300881.95	Аналитический метод	0.10
495	345570.21	2300836.02	Аналитический метод	0.10
496	345592.45	2300746.30	Аналитический метод	0.10
497	345617.70	2300643.35	Аналитический метод	0.10
498	345640.77	2300555.42	Аналитический метод	0.10
499	345664.89	2300465.38	Аналитический метод	0.10
500	345686.36	2300394.77	Аналитический метод	0.10
501	345717.15	2300328.16	Аналитический метод	0.10
502	345769.85	2300245.50	Аналитический метод	0.10
503	345847.23	2300124.06	Аналитический метод	0.10
504	345898.92	2300042.18	Аналитический метод	0.10
505	345948.45	2299967.11	Аналитический метод	0.10
506	345992.53	2299899.80	Аналитический метод	0.10
507	346050.72	2299810.54	Аналитический метод	0.10
508	346131.07	2299685.21	Аналитический метод	0.10
509	346202.10	2299571.19	Аналитический метод	0.10
510	346245.50	2299501.81	Аналитический метод	0.10
511	346320.58	2299382.48	Аналитический метод	0.10
512	346335.59	2299357.64	Аналитический метод	0.10
513	346372.61	2299315.13	Аналитический метод	0.10
514	346417.36	2299272.71	Аналитический метод	0.10
515	346453.60	2299242.07	Аналитический метод	0.10
516	346548.57	2299158.66	Аналитический метод	0.10
517	346629.82	2299091.17	Аналитический метод	0.10
518	346743.83	2299001.55	Аналитический метод	0.10
519	346834.22	2298938.85	Аналитический метод	0.10
520	346873.82	2298914.85	Аналитический метод	0.10
521	346979.61	2298845.90	Аналитический метод	0.10
522	347088.73	2298774.31	Аналитический метод	0.10
523	347145.20	2298737.91	Аналитический метод	0.10
524	347258.32	2298666.43	Аналитический метод	0.10
525	347351.02	2298607.54	Аналитический метод	0.10
526	347451.71	2298540.85	Аналитический метод	0.10
527	347558.31	2298473.22	Аналитический метод	0.10
528	347641.34	2298420.53	Аналитический метод	0.10
529	347743.18	2298356.49	Аналитический метод	0.10
530	347856.66	2298283.85	Аналитический метод	0.10
531	347964.51	2298215.52	Аналитический метод	0.10
532	348061.22	2298153.04	Аналитический метод	0.10
533	348145.37	2298101.09	Аналитический метод	0.10
534	348273.91	2298021.28	Аналитический метод	0.10
535	348376.24	2297956.29	Аналитический метод	0.10
536	348485.76	2297886.82	Аналитический метод	0.10
537	348597.54	2297813.39	Аналитический метод	0.10
538	348663.99	2297768.13	Аналитический метод	0.10
539	348737.95	2297718.20	Аналитический метод	0.10
540	348761.53	2297700.12	Аналитический метод	0.10

1	2	3	4	5
541	348800.00	2297656.61	Аналитический метод	0.10
542	348891.85	2297548.07	Аналитический метод	0.10
543	348984.16	2297436.37	Аналитический метод	0.10
544	349067.05	2297334.23	Аналитический метод	0.10
545	349138.87	2297244.03	Аналитический метод	0.10
546	349182.37	2297189.89	Аналитический метод	0.10
547	349223.30	2297138.58	Аналитический метод	0.10
548	349299.08	2297045.18	Аналитический метод	0.10
549	349371.36	2296955.47	Аналитический метод	0.10
550	349426.73	2296883.79	Аналитический метод	0.10
551	349454.03	2296851.22	Аналитический метод	0.10
552	349498.00	2296797.74	Аналитический метод	0.10
553	349571.29	2296708.58	Аналитический метод	0.10
554	349663.40	2296593.28	Аналитический метод	0.10
555	349714.73	2296531.64	Аналитический метод	0.10
556	349682.50	2296516.33	Аналитический метод	0.10
557	349640.63	2296490.85	Аналитический метод	0.10
558	349597.86	2296464.61	Аналитический метод	0.10
559	349548.62	2296434.40	Аналитический метод	0.10
560	349499.45	2296404.38	Аналитический метод	0.10
561	349453.11	2296376.24	Аналитический метод	0.10
562	349452.51	2296376.14	Аналитический метод	0.10
563	349452.14	2296375.77	Аналитический метод	0.10
564	349452.09	2296375.56	Аналитический метод	0.10
565	349451.53	2296374.99	Аналитический метод	0.10
566	349451.26	2296373.99	Аналитический метод	0.10
567	349451.53	2296372.99	Аналитический метод	0.10
568	349452.26	2296372.26	Аналитический метод	0.10
569	349453.17	2296372.01	Аналитический метод	0.10
570	349455.84	2296366.95	Аналитический метод	0.10
571	349456.22	2296366.55	Аналитический метод	0.10
572	349456.72	2296366.42	Аналитический метод	0.10
573	349457.22	2296366.55	Аналитический метод	0.10
574	349457.59	2296366.92	Аналитический метод	0.10
575	349457.72	2296367.42	Аналитический метод	0.10
576	349457.60	2296367.89	Аналитический метод	0.10
577	349455.05	2296372.74	Аналитический метод	0.10
578	349499.15	2296399.51	Аналитический метод	0.10
579	349499.66	2296399.37	Аналитический метод	0.10
580	349500.16	2296399.50	Аналитический метод	0.10
581	349500.53	2296399.87	Аналитический метод	0.10
582	349500.77	2296400.50	Аналитический метод	0.10
583	349501.53	2296400.96	Аналитический метод	0.10
584	349550.71	2296430.99	Аналитический метод	0.10
585	349599.96	2296461.21	Аналитический метод	0.10
586	349642.72	2296487.44	Аналитический метод	0.10
587	349684.31	2296512.76	Аналитический метод	0.10
588	349717.37	2296528.47	Аналитический метод	0.10
589	349787.51	2296444.58	Аналитический метод	0.10
590	349875.90	2296338.91	Аналитический метод	0.10
591	349910.60	2296295.36	Аналитический метод	0.10
592	349953.42	2296248.55	Аналитический метод	0.10
593	349985.48	2296220.89	Аналитический метод	0.10
594	350041.92	2296178.68	Аналитический метод	0.10
595	350140.32	2296111.22	Аналитический метод	0.10
596	350244.93	2296039.89	Аналитический метод	0.10
597	350344.85	2295971.60	Аналитический метод	0.10
598	350439.81	2295901.95	Аналитический метод	0.10
599	350543.93	2295825.22	Аналитический метод	0.10
600	350664.16	2295736.32	Аналитический метод	0.10
601	350765.48	2295660.39	Аналитический метод	0.10
602	350842.15	2295605.12	Аналитический метод	0.10
603	350922.80	2295547.47	Аналитический метод	0.10
604	351019.72	2295477.16	Аналитический метод	0.10
605	351091.26	2295425.20	Аналитический метод	0.10
606	351146.40	2295387.54	Аналитический метод	0.10
607	351245.91	2295330.62	Аналитический метод	0.10
608	351345.08	2295277.85	Аналитический метод	0.10
609	351472.91	2295206.90	Аналитический метод	0.10
610	351575.18	2295154.15	Аналитический метод	0.10
611	351687.91	2295094.95	Аналитический метод	0.10
612	351743.30	2295066.62	Аналитический метод	0.10
613	351846.22	2295010.71	Аналитический метод	0.10
614	351925.35	2294966.23	Аналитический метод	0.10

1	2	3	4	5
615	352022.86	2294913.61	Аналитический метод	0.10
616	352102.34	2294873.54	Аналитический метод	0.10
617	352236.77	2294804.58	Аналитический метод	0.10
618	352347.41	2294749.03	Аналитический метод	0.10
619	352463.31	2294693.39	Аналитический метод	0.10
620	352550.68	2294651.67	Аналитический метод	0.10
621	352672.05	2294596.54	Аналитический метод	0.10
622	352773.92	2294549.43	Аналитический метод	0.10
623	352869.27	2294504.92	Аналитический метод	0.10
624	352966.47	2294459.79	Аналитический метод	0.10
625	353081.14	2294408.33	Аналитический метод	0.10
626	353203.67	2294353.94	Аналитический метод	0.10
627	353278.13	2294320.85	Аналитический метод	0.10
628	353309.03	2294307.49	Аналитический метод	0.10
629	353417.01	2294260.27	Аналитический метод	0.10
630	353470.70	2294234.99	Аналитический метод	0.10
631	353508.09	2294218.27	Аналитический метод	0.10
632	353545.43	2294201.06	Аналитический метод	0.10
633	353596.99	2294176.49	Аналитический метод	0.10
634	353665.72	2294146.05	Аналитический метод	0.10
635	353731.45	2294117.97	Аналитический метод	0.10
636	353744.73	2294112.43	Аналитический метод	0.10
637	353802.88	2294090.44	Аналитический метод	0.10
638	353925.32	2294046.45	Аналитический метод	0.10
639	354038.31	2294009.22	Аналитический метод	0.10
640	354166.88	2293964.33	Аналитический метод	0.10
641	354307.74	2293913.09	Аналитический метод	0.10
642	354411.74	2293877.10	Аналитический метод	0.10
643	354535.83	2293834.14	Аналитический метод	0.10
644	354639.00	2293798.67	Аналитический метод	0.10
645	354756.99	2293757.35	Аналитический метод	0.10
646	354861.71	2293722.62	Аналитический метод	0.10
647	354920.84	2293702.74	Аналитический метод	0.10
648	354961.97	2293689.68	Аналитический метод	0.10
649	355064.81	2293655.40	Аналитический метод	0.10
650	355182.55	2293617.44	Аналитический метод	0.10
651	355270.78	2293589.53	Аналитический метод	0.10
652	355408.15	2293547.58	Аналитический метод	0.10
653	355557.16	2293501.45	Аналитический метод	0.10
654	355683.13	2293464.30	Аналитический метод	0.10
655	355722.15	2293452.68	Аналитический метод	0.10
656	355808.43	2293427.82	Аналитический метод	0.10
657	355909.21	2293400.81	Аналитический метод	0.10
658	356025.14	2293371.51	Аналитический метод	0.10
659	356162.35	2293333.75	Аналитический метод	0.10
660	356267.47	2293302.97	Аналитический метод	0.10
661	356407.82	2293262.67	Аналитический метод	0.10
662	356515.21	2293230.66	Аналитический метод	0.10
663	356560.28	2293216.32	Аналитический метод	0.10
664	356576.55	2293208.82	Аналитический метод	0.10
665	356607.59	2293174.75	Аналитический метод	0.10
666	356647.03	2293123.79	Аналитический метод	0.10
667	356697.95	2293059.65	Аналитический метод	0.10
668	356718.58	2293036.21	Аналитический метод	0.10
669	356769.93	2292973.50	Аналитический метод	0.10
670	356868.56	2292866.72	Аналитический метод	0.10
671	356955.26	2292772.84	Аналитический метод	0.10
672	357033.42	2292684.02	Аналитический метод	0.10
673	357096.02	2292613.46	Аналитический метод	0.10
674	357194.80	2292513.98	Аналитический метод	0.10
675	357272.69	2292431.56	Аналитический метод	0.10
676	357307.00	2292394.68	Аналитический метод	0.10
677	357331.39	2292368.69	Аналитический метод	0.10
678	357397.76	2292294.60	Аналитический метод	0.10
679	357480.23	2292201.97	Аналитический метод	0.10
680	357546.75	2292127.57	Аналитический метод	0.10
681	357613.33	2292053.54	Аналитический метод	0.10
682	357707.30	2291947.50	Аналитический метод	0.10
683	357752.32	2291901.78	Аналитический метод	0.10
684	357828.13	2291825.03	Аналитический метод	0.10
685	357883.87	2291767.68	Аналитический метод	0.10
686	357947.70	2291702.41	Аналитический метод	0.10
687	358009.46	2291631.07	Аналитический метод	0.10
688	358054.70	2291590.30	Аналитический метод	0.10

1	2	3	4	5
689	358102.97	2291539.95	Аналитический метод	0.10
690	358156.39	2291483.81	Аналитический метод	0.10
691	358217.33	2291419.36	Аналитический метод	0.10
692	358282.95	2291349.83	Аналитический метод	0.10
693	358346.83	2291283.88	Аналитический метод	0.10
694	358417.28	2291212.56	Аналитический метод	0.10
695	358518.94	2291104.13	Аналитический метод	0.10
696	358599.04	2291018.14	Аналитический метод	0.10
697	358688.97	2290913.78	Аналитический метод	0.10
698	358745.36	2290846.12	Аналитический метод	0.10
699	358759.97	2290829.62	Аналитический метод	0.10
700	358808.70	2290771.91	Аналитический метод	0.10
701	358871.17	2290695.26	Аналитический метод	0.10
702	358899.91	2290656.40	Аналитический метод	0.10
703	358923.92	2290622.28	Аналитический метод	0.10
704	358930.43	2290616.04	Аналитический метод	0.10
705	358928.76	2290615.72	Аналитический метод	0.10
706	358928.44	2290615.61	Аналитический метод	0.10
707	358928.07	2290615.24	Аналитический метод	0.10
708	358927.94	2290614.74	Аналитический метод	0.10
709	358928.07	2290614.24	Аналитический метод	0.10
710	358928.44	2290613.87	Аналитический метод	0.10
711	358928.94	2290613.74	Аналитический метод	0.10
712	358929.12	2290613.76	Аналитический метод	0.10
713	358931.25	2290614.16	Аналитический метод	0.10
714	358662.86	2290313.36	Аналитический метод	0.10
715	358662.62	2290313.03	Аналитический метод	0.10
716	358662.35	2290312.03	Аналитический метод	0.10
717	358662.62	2290311.03	Аналитический метод	0.10
718	358663.35	2290310.30	Аналитический метод	0.10
719	358664.35	2290310.03	Аналитический метод	0.10
720	358665.17	2290308.61	Аналитический метод	0.10
721	358665.54	2290308.24	Аналитический метод	0.10
722	358666.04	2290308.11	Аналитический метод	0.10
723	358666.54	2290308.24	Аналитический метод	0.10
724	358666.91	2290308.61	Аналитический метод	0.10
725	358667.04	2290309.11	Аналитический метод	0.10
726	358666.91	2290309.61	Аналитический метод	0.10
727	358666.11	2290311.00	Аналитический метод	0.10
728	358934.66	2290611.99	Аналитический метод	0.10
729	358942.24	2290604.72	Аналитический метод	0.10
730	358945.47	2290602.09	Аналитический метод	0.10
731	358949.10	2290600.05	Аналитический метод	0.10
732	358951.01	2290599.26	Аналитический метод	0.10
733	358966.22	2290593.73	Аналитический метод	0.10
734	358972.19	2290591.70	Аналитический метод	0.10
735	358979.59	2290590.45	Аналитический метод	0.10
736	359031.87	2290582.65	Аналитический метод	0.10
737	359101.94	2290573.13	Аналитический метод	0.10
738	359204.30	2290559.02	Аналитический метод	0.10
739	359343.61	2290538.30	Аналитический метод	0.10
740	359417.31	2290526.33	Аналитический метод	0.10
741	359547.20	2290506.77	Аналитический метод	0.10
742	359661.58	2290491.83	Аналитический метод	0.10
743	359807.96	2290475.95	Аналитический метод	0.10
744	359945.45	2290461.13	Аналитический метод	0.10
745	360012.37	2290455.26	Аналитический метод	0.10
746	360121.44	2290448.21	Аналитический метод	0.10
747	360243.36	2290441.72	Аналитический метод	0.10
748	360320.44	2290438.58	Аналитический метод	0.10
749	360357.17	2290437.29	Аналитический метод	0.10
750	360380.40	2290430.70	Аналитический метод	0.10
751	360420.08	2290414.57	Аналитический метод	0.10
752	360475.46	2290390.83	Аналитический метод	0.10
753	360565.19	2290349.80	Аналитический метод	0.10
754	360664.87	2290306.24	Аналитический метод	0.10
755	360763.81	2290259.29	Аналитический метод	0.10
756	360836.05	2290225.00	Аналитический метод	0.10
757	360900.99	2290195.65	Аналитический метод	0.10
758	361017.49	2290140.18	Аналитический метод	0.10
759	361138.32	2290081.55	Аналитический метод	0.10
760	361245.55	2290032.07	Аналитический метод	0.10
761	361358.12	2289977.96	Аналитический метод	0.10
762	361399.84	2289956.71	Аналитический метод	0.10

1	2	3	4	5
763	361484.28	2289915.67	Аналитический метод	0.10
764	361582.97	2289868.69	Аналитический метод	0.10
765	361667.46	2289829.23	Аналитический метод	0.10
766	361773.74	2289780.36	Аналитический метод	0.10
767	361885.51	2289727.46	Аналитический метод	0.10
768	361980.95	2289683.58	Аналитический метод	0.10
769	362080.03	2289638.92	Аналитический метод	0.10
770	362202.02	2289584.81	Аналитический метод	0.10
771	362334.34	2289523.60	Аналитический метод	0.10
772	362450.99	2289470.22	Аналитический метод	0.10
773	362573.09	2289413.79	Аналитический метод	0.10
774	362687.77	2289356.74	Аналитический метод	0.10
775	362818.99	2289291.43	Аналитический метод	0.10
776	362922.32	2289238.31	Аналитический метод	0.10
777	363011.92	2289192.41	Аналитический метод	0.10
778	363061.31	2289166.85	Аналитический метод	0.10
779	363102.26	2289145.64	Аналитический метод	0.10
780	363202.38	2289093.82	Аналитический метод	0.10
781	363280.57	2289056.26	Аналитический метод	0.10
782	363380.32	2289007.59	Аналитический метод	0.10
783	363512.26	2288947.88	Аналитический метод	0.10
784	363647.15	2288887.60	Аналитический метод	0.10
785	363781.50	2288824.90	Аналитический метод	0.10
786	363889.72	2288776.72	Аналитический метод	0.10
787	363984.25	2288734.51	Аналитический метод	0.10
788	364027.80	2288720.08	Аналитический метод	0.10
789	364073.67	2288707.84	Аналитический метод	0.10
790	364164.85	2288684.45	Аналитический метод	0.10
791	364255.69	2288661.53	Аналитический метод	0.10
792	364396.02	2288626.23	Аналитический метод	0.10
793	364517.70	2288594.88	Аналитический метод	0.10
794	364616.70	2288569.54	Аналитический метод	0.10
795	364753.83	2288534.77	Аналитический метод	0.10
796	364863.75	2288506.85	Аналитический метод	0.10
797	365010.52	2288465.94	Аналитический метод	0.10
798	365113.38	2288439.24	Аналитический метод	0.10
799	365232.09	2288407.51	Аналитический метод	0.10
800	365331.60	2288382.76	Аналитический метод	0.10
801	365464.60	2288350.19	Аналитический метод	0.10
802	365582.55	2288323.79	Аналитический метод	0.10
803	365637.02	2288311.24	Аналитический метод	0.10
804	365639.47	2288310.77	Аналитический метод	0.10
805	365641.71	2288310.54	Аналитический метод	0.10
806	365667.69	2288309.06	Аналитический метод	0.10
807	365670.69	2288308.99	Аналитический метод	0.10
808	365673.21	2288309.22	Аналитический метод	0.10
809	365713.11	2288314.49	Аналитический метод	0.10
810	365768.86	2288321.98	Аналитический метод	0.10
811	365878.32	2288335.53	Аналитический метод	0.10
812	365979.53	2288350.50	Аналитический метод	0.10
813	366121.37	2288370.39	Аналитический метод	0.10
814	366256.61	2288389.03	Аналитический метод	0.10
815	366372.59	2288404.09	Аналитический метод	0.10
816	366473.01	2288418.14	Аналитический метод	0.10
817	366606.34	2288440.35	Аналитический метод	0.10
818	366716.47	2288462.09	Аналитический метод	0.10
819	366839.80	2288482.66	Аналитический метод	0.10
820	366949.77	2288500.04	Аналитический метод	0.10
821	367004.98	2288506.87	Аналитический метод	0.10
822	367098.20	2288521.58	Аналитический метод	0.10
823	367229.83	2288546.71	Аналитический метод	0.10
824	367366.25	2288568.98	Аналитический метод	0.10
825	367485.29	2288589.67	Аналитический метод	0.10
826	367594.92	2288610.67	Аналитический метод	0.10
827	367718.12	2288627.62	Аналитический метод	0.10
828	367836.20	2288646.04	Аналитический метод	0.10
829	367964.21	2288667.20	Аналитический метод	0.10
830	368022.30	2288677.14	Аналитический метод	0.10
831	368141.13	2288695.62	Аналитический метод	0.10
832	368202.73	2288707.57	Аналитический метод	0.10
833	368305.75	2288728.64	Аналитический метод	0.10
834	368365.52	2288740.06	Аналитический метод	0.10
835	368412.26	2288754.97	Аналитический метод	0.10
836	368491.98	2288786.45	Аналитический метод	0.10

1	2	3	4	5
837	368587.65	2288827.11	Аналитический метод	0.10
838	368702.26	2288878.40	Аналитический метод	0.10
839	368759.49	2288896.44	Аналитический метод	0.10
840	368803.73	2288903.29	Аналитический метод	0.10
841	368871.05	2288911.13	Аналитический метод	0.10
842	368958.29	2288918.45	Аналитический метод	0.10
843	369089.62	2288928.39	Аналитический метод	0.10
844	369177.90	2288932.63	Аналитический метод	0.10
845	369272.41	2288934.02	Аналитический метод	0.10
846	369313.94	2288935.13	Аналитический метод	0.10
847	369382.81	2288825.20	Аналитический метод	0.10
848	369386.89	2288820.25	Аналитический метод	0.10
849	369391.50	2288816.82	Аналитический метод	0.10
850	369396.29	2288814.69	Аналитический метод	0.10
851	369847.72	2288668.39	Аналитический метод	0.10
852	369851.26	2288667.52	Аналитический метод	0.10
853	369855.43	2288667.17	Аналитический метод	0.10
854	369861.65	2288667.96	Аналитический метод	0.10
855	369867.93	2288670.52	Аналитический метод	0.10
856	369873.01	2288674.41	Аналитический метод	0.10
857	369877.08	2288679.67	Аналитический метод	0.10
858	370030.93	2288974.53	Аналитический метод	0.10
859	370033.09	2288980.31	Аналитический метод	0.10
860	370041.83	2289017.07	Аналитический метод	0.10
861	370123.70	2289036.97	Аналитический метод	0.10
862	370185.56	2289052.23	Аналитический метод	0.10
863	370218.44	2289058.69	Аналитический метод	0.10
864	370284.55	2289072.11	Аналитический метод	0.10
865	370418.36	2289098.90	Аналитический метод	0.10
866	370515.82	2289117.66	Аналитический метод	0.10
867	370591.13	2289130.09	Аналитический метод	0.10
868	370648.10	2289135.56	Аналитический метод	0.10
869	370695.21	2289138.96	Аналитический метод	0.10
870	370788.98	2289135.94	Аналитический метод	0.10
871	370838.17	2289135.97	Аналитический метод	0.10
872	370882.38	2289137.38	Аналитический метод	0.10
873	370923.22	2289142.72	Аналитический метод	0.10
874	371043.24	2289161.59	Аналитический метод	0.10
875	371170.35	2289179.99	Аналитический метод	0.10
876	371283.84	2289196.81	Аналитический метод	0.10
877	371419.07	2289215.66	Аналитический метод	0.10
878	371527.33	2289229.47	Аналитический метод	0.10
879	371642.70	2289247.82	Аналитический метод	0.10
880	371752.74	2289262.78	Аналитический метод	0.10
881	371895.39	2289282.94	Аналитический метод	0.10
882	372012.57	2289299.52	Аналитический метод	0.10
883	372156.08	2289320.10	Аналитический метод	0.10
884	372258.17	2289335.96	Аналитический метод	0.10
885	372305.79	2289342.80	Аналитический метод	0.10
886	372350.56	2289349.17	Аналитический метод	0.10
887	372477.27	2289367.84	Аналитический метод	0.10
888	372592.61	2289383.68	Аналитический метод	0.10
889	372665.53	2289394.44	Аналитический метод	0.10
890	372748.91	2289406.47	Аналитический метод	0.10
891	372891.81	2289428.03	Аналитический метод	0.10
892	373016.23	2289445.96	Аналитический метод	0.10
893	373147.86	2289463.22	Аналитический метод	0.10
894	373258.21	2289477.29	Аналитический метод	0.10
895	373409.65	2289497.58	Аналитический метод	0.10
896	373459.99	2289503.28	Аналитический метод	0.10
897	373489.80	2289505.33	Аналитический метод	0.10
898	373565.82	2289504.15	Аналитический метод	0.10
899	373660.76	2289498.36	Аналитический метод	0.10
900	373695.04	2289496.31	Аналитический метод	0.10
901	373750.15	2289490.69	Аналитический метод	0.10
902	373795.83	2289485.63	Аналитический метод	0.10
903	373828.06	2289483.94	Аналитический метод	0.10
904	373889.68	2289492.72	Аналитический метод	0.10
905	374022.69	2289511.10	Аналитический метод	0.10
906	374142.74	2289528.27	Аналитический метод	0.10
907	374220.59	2289540.13	Аналитический метод	0.10
908	374233.70	2289542.46	Аналитический метод	0.10
909	374317.36	2289554.67	Аналитический метод	0.10
910	374452.82	2289578.43	Аналитический метод	0.10

1	2	3	4	5
911	374590.70	2289601.02	Аналитический метод	0.10
912	374721.27	2289620.28	Аналитический метод	0.10
913	374823.97	2289635.39	Аналитический метод	0.10
914	374930.00	2289650.26	Аналитический метод	0.10
915	375040.31	2289666.43	Аналитический метод	0.10
916	375091.60	2289672.97	Аналитический метод	0.10
917	375111.82	2289672.16	Аналитический метод	0.10
918	375165.80	2289650.48	Аналитический метод	0.10
919	375271.37	2289603.36	Аналитический метод	0.10
920	375404.36	2289544.52	Аналитический метод	0.10
921	375497.13	2289500.33	Аналитический метод	0.10
922	375619.05	2289446.56	Аналитический метод	0.10
923	375716.99	2289401.56	Аналитический метод	0.10
924	375772.50	2289376.60	Аналитический метод	0.10
925	375856.42	2289338.82	Аналитический метод	0.10
926	375913.01	2289314.09	Аналитический метод	0.10
927	375984.09	2289282.66	Аналитический метод	0.10
928	376038.37	2289258.93	Аналитический метод	0.10
929	376103.94	2289230.49	Аналитический метод	0.10
930	376166.98	2289202.54	Аналитический метод	0.10
931	376267.05	2289158.73	Аналитический метод	0.10
932	376318.12	2289135.76	Аналитический метод	0.10
933	376363.22	2289118.95	Аналитический метод	0.10
934	376430.19	2289099.78	Аналитический метод	0.10
935	376460.82	2289090.93	Аналитический метод	0.10
936	376503.35	2289080.42	Аналитический метод	0.10
937	376500.94	2289072.73	Аналитический метод	0.10
938	376500.63	2289070.22	Аналитический метод	0.10
939	376500.36	2289070.27	Аналитический метод	0.10
940	376499.78	2289067.11	Аналитический метод	0.10
941	376501.39	2289066.81	Аналитический метод	0.10
942	376501.68	2289066.37	Аналитический метод	0.10
943	376502.36	2289065.90	Аналитический метод	0.10
944	376505.32	2289064.65	Аналитический метод	0.10
945	376515.11	2289059.58	Аналитический метод	0.10
946	376483.00	2289016.42	Аналитический метод	0.10
947	376450.23	2288956.26	Аналитический метод	0.10
948	376430.49	2288941.36	Аналитический метод	0.10
949	376411.06	2288924.93	Аналитический метод	0.10
950	376391.41	2288907.89	Аналитический метод	0.10
951	376380.19	2288896.34	Аналитический метод	0.10
952	376380.06	2288896.17	Аналитический метод	0.10
953	376358.69	2288861.57	Аналитический метод	0.10
954	376349.84	2288843.35	Аналитический метод	0.10
955	376349.74	2288842.91	Аналитический метод	0.10
956	376349.87	2288842.41	Аналитический метод	0.10
957	376350.15	2288842.10	Аналитический метод	0.10
958	376353.99	2288839.31	Аналитический метод	0.10
959	376354.49	2288839.18	Аналитический метод	0.10
960	376354.99	2288839.31	Аналитический метод	0.10
961	376355.36	2288839.68	Аналитический метод	0.10
962	376355.49	2288840.18	Аналитический метод	0.10
963	376355.36	2288840.68	Аналитический метод	0.10
964	376355.08	2288840.99	Аналитический метод	0.10
965	376352.01	2288843.23	Аналитический метод	0.10
966	376360.44	2288860.59	Аналитический метод	0.10
967	376381.70	2288895.02	Аналитический метод	0.10
968	376392.82	2288906.46	Аналитический метод	0.10
969	376412.36	2288923.41	Аналитический метод	0.10
970	376431.71	2288939.78	Аналитический метод	0.10
971	376451.60	2288954.79	Аналитический метод	0.10
972	376451.87	2288955.09	Аналитический метод	0.10
973	376484.64	2289015.28	Аналитический метод	0.10
974	376517.41	2289059.33	Аналитический метод	0.10
975	376517.61	2289059.93	Аналитический метод	0.10
976	376517.48	2289060.43	Аналитический метод	0.10
977	376517.07	2289060.82	Аналитический метод	0.10
978	376506.20	2289066.45	Аналитический метод	0.10
979	376503.73	2289067.49	Аналитический метод	0.10
980	376506.28	2289067.91	Аналитический метод	0.10
981	376506.62	2289068.03	Аналитический метод	0.10
982	376517.19	2289077.00	Аналитический метод	0.10
983	376557.78	2289066.97	Аналитический метод	0.10
984	376609.20	2289054.24	Аналитический метод	0.10

1	2	3	4	5
985	376664.03	2289040.86	Аналитический метод	0.10
986	376782.06	2289012.53	Аналитический метод	0.10
987	376897.13	2288986.47	Аналитический метод	0.10
988	376994.58	2288962.91	Аналитический метод	0.10
989	377118.33	2288933.27	Аналитический метод	0.10
990	377216.74	2288907.71	Аналитический метод	0.10
991	377249.12	2288901.65	Аналитический метод	0.10
992	377269.86	2288901.81	Аналитический метод	0.10
993	377306.79	2288906.54	Аналитический метод	0.10
994	377404.88	2288921.21	Аналитический метод	0.10
995	377530.82	2288938.32	Аналитический метод	0.10
996	377579.20	2288945.64	Аналитический метод	0.10
997	377683.72	2288959.37	Аналитический метод	0.10
998	377805.82	2288976.18	Аналитический метод	0.10
999	377905.90	2288989.65	Аналитический метод	0.10
1000	378025.02	2289007.90	Аналитический метод	0.10
1001	378125.75	2289022.43	Аналитический метод	0.10
1002	378233.92	2289039.53	Аналитический метод	0.10
1003	378234.08	2289037.21	Аналитический метод	0.10
1004	378234.93	2289026.93	Аналитический метод	0.10
1005	378239.38	2288993.52	Аналитический метод	0.10
1006	378241.38	2288980.16	Аналитический метод	0.10
1007	378249.40	2288928.40	Аналитический метод	0.10
1008	378255.89	2288875.98	Аналитический метод	0.10
1009	378261.14	2288826.00	Аналитический метод	0.10
1010	378277.88	2288719.51	Аналитический метод	0.10
1011	378282.14	2288692.09	Аналитический метод	0.10
1012	378289.53	2288661.69	Аналитический метод	0.10
1013	378289.74	2288661.16	Аналитический метод	0.10
1014	378290.47	2288660.43	Аналитический метод	0.10
1015	378308.00	2288651.50	Аналитический метод	0.10
1016	378311.10	2288643.89	Аналитический метод	0.10
1017	378311.22	2288643.64	Аналитический метод	0.10
1018	378311.88	2288642.95	Аналитический метод	0.10
1019	378322.66	2288636.16	Аналитический метод	0.10
1020	378335.18	2288610.81	Аналитический метод	0.10
1021	378336.78	2288602.41	Аналитический метод	0.10
1022	378338.18	2288588.11	Аналитический метод	0.10
1023	378338.24	2288587.77	Аналитический метод	0.10
1024	378338.36	2288587.35	Аналитический метод	0.10
1025	378337.80	2288587.20	Аналитический метод	0.10
1026	378337.07	2288586.47	Аналитический метод	0.10
1027	378336.80	2288585.47	Аналитический метод	0.10
1028	378337.07	2288584.47	Аналитический метод	0.10
1029	378337.80	2288583.74	Аналитический метод	0.10
1030	378338.10	2288583.59	Аналитический метод	0.10
1031	378338.47	2288583.45	Аналитический метод	0.10
1032	378339.24	2288583.15	Аналитический метод	0.10
1033	378339.97	2288583.01	Аналитический метод	0.10
1034	378340.97	2288583.28	Аналитический метод	0.10
1035	378341.65	2288583.93	Аналитический метод	0.10
1036	378342.45	2288585.18	Аналитический метод	0.10
1037	378342.77	2288586.26	Аналитический метод	0.10
1038	378342.70	2288586.79	Аналитический метод	0.10
1039	378342.18	2288588.66	Аналитический метод	0.10
1040	378340.78	2288602.90	Аналитический метод	0.10
1041	378340.75	2288603.07	Аналитический метод	0.10
1042	378339.08	2288611.83	Аналитический метод	0.10
1043	378338.91	2288612.35	Аналитический метод	0.10
1044	378326.01	2288638.44	Аналитический метод	0.10
1045	378325.29	2288639.24	Аналитический метод	0.10
1046	378314.60	2288646.02	Аналитический метод	0.10
1047	378311.44	2288653.73	Аналитический метод	0.10
1048	378311.32	2288653.97	Аналитический метод	0.10
1049	378310.59	2288654.70	Аналитический метод	0.10
1050	378293.29	2288663.55	Аналитический метод	0.10
1051	378286.18	2288692.90	Аналитический метод	0.10
1052	378282.02	2288720.01	Аналитический метод	0.10
1053	378265.30	2288826.49	Аналитический метод	0.10
1054	378259.98	2288876.38	Аналитический метод	0.10
1055	378253.44	2288928.88	Аналитический метод	0.10
1056	378245.46	2288980.73	Аналитический метод	0.10
1057	378243.43	2288993.99	Аналитический метод	0.10
1058	378238.96	2289027.29	Аналитический метод	0.10

1	2	3	4	5
1059	378238.12	2289037.48	Аналитический метод	0.10
1060	378237.94	2289040.17	Аналитический метод	0.10
1061	378271.90	2289045.54	Аналитический метод	0.10
1062	378417.64	2289068.11	Аналитический метод	0.10
1063	378507.26	2289080.51	Аналитический метод	0.10
1064	378610.21	2289094.48	Аналитический метод	0.10
1065	378735.20	2289113.24	Аналитический метод	0.10
1066	378876.88	2289132.02	Аналитический метод	0.10
1067	379010.55	2289149.31	Аналитический метод	0.10
1068	379135.21	2289167.46	Аналитический метод	0.10
1069	379246.51	2289184.61	Аналитический метод	0.10
1070	379373.19	2289202.99	Аналитический метод	0.10
1071	379485.68	2289219.98	Аналитический метод	0.10
1072	379630.38	2289240.48	Аналитический метод	0.10
1073	379702.29	2289247.11	Аналитический метод	0.10
1074	379764.71	2289249.65	Аналитический метод	0.10
1075	379794.84	2289250.64	Аналитический метод	0.10
1076	379825.52	2289252.20	Аналитический метод	0.10
1077	379829.15	2289252.37	Аналитический метод	0.10
1078	379839.57	2289252.73	Аналитический метод	0.10
1079	379858.57	2289253.55	Аналитический метод	0.10
1080	379873.02	2289253.95	Аналитический метод	0.10
1081	379869.45	2289245.78	Аналитический метод	0.10
1082	379862.31	2289227.52	Аналитический метод	0.10
1083	379862.24	2289227.16	Аналитический метод	0.10
1084	379862.37	2289226.66	Аналитический метод	0.10
1085	379862.59	2289226.40	Аналитический метод	0.10
1086	379864.13	2289225.09	Аналитический метод	0.10
1087	379864.63	2289224.96	Аналитический метод	0.10
1088	379865.13	2289225.09	Аналитический метод	0.10
1089	379865.50	2289225.46	Аналитический метод	0.10
1090	379865.63	2289225.96	Аналитический метод	0.10
1091	379865.50	2289226.46	Аналитический метод	0.10
1092	379865.28	2289226.72	Аналитический метод	0.10
1093	379864.43	2289227.45	Аналитический метод	0.10
1094	379871.30	2289245.04	Аналитический метод	0.10
1095	379875.23	2289254.01	Аналитический метод	0.10
1096	379909.50	2289254.95	Аналитический метод	0.10
1097	379950.97	2289254.06	Аналитический метод	0.10
1098	379976.04	2289252.04	Аналитический метод	0.10
1099	379992.68	2289251.92	Аналитический метод	0.10
1100	380006.01	2289253.89	Аналитический метод	0.10
1101	380015.32	2289256.51	Аналитический метод	0.10
1102	380025.40	2289259.92	Аналитический метод	0.10
1103	380044.72	2289266.44	Аналитический метод	0.10
1104	380053.97	2289269.57	Аналитический метод	0.10
1105	380059.20	2289271.34	Аналитический метод	0.10
1106	380109.26	2289288.25	Аналитический метод	0.10
1107	380199.15	2289318.82	Аналитический метод	0.10
1108	380324.37	2289359.61	Аналитический метод	0.10
1109	380379.19	2289375.14	Аналитический метод	0.10
1110	380401.20	2289376.39	Аналитический метод	0.10
1111	380431.71	2289370.72	Аналитический метод	0.10
1112	380499.76	2289357.94	Аналитический метод	0.10
1113	380623.39	2289332.51	Аналитический метод	0.10
1114	380623.80	2289330.89	Аналитический метод	0.10
1115	380624.78	2289328.29	Аналитический метод	0.10
1116	380626.05	2289325.82	Аналитический метод	0.10
1117	380627.58	2289323.50	Аналитический метод	0.10
1118	380629.36	2289321.37	Аналитический метод	0.10
1119	380631.36	2289319.44	Аналитический метод	0.10
1120	380632.37	2289318.63	Аналитический метод	0.10
1121	380632.45	2289316.15	Аналитический метод	0.10
1122	380632.83	2289313.40	Аналитический метод	0.10
1123	380633.52	2289310.70	Аналитический метод	0.10
1124	380634.50	2289308.10	Аналитический метод	0.10
1125	380635.77	2289305.63	Аналитический метод	0.10
1126	380637.30	2289303.31	Аналитический метод	0.10
1127	380639.08	2289301.18	Аналитический метод	0.10
1128	380641.08	2289299.25	Аналитический метод	0.10
1129	380643.29	2289297.56	Аналитический метод	0.10
1130	380645.67	2289296.13	Аналитический метод	0.10
1131	380648.20	2289294.97	Аналитический метод	0.10
1132	380650.83	2289294.10	Аналитический метод	0.10

1	2	3	4	5
1133	380653.55	2289293.52	Аналитический метод	0.10
1134	380656.32	2289293.25	Аналитический метод	0.10
1135	380659.10	2289293.29	Аналитический метод	0.10
1136	380661.85	2289293.64	Аналитический метод	0.10
1137	380664.55	2289294.29	Аналитический метод	0.10
1138	380667.17	2289295.23	Аналитический метод	0.10
1139	380669.66	2289296.46	Аналитический метод	0.10
1140	380672.00	2289297.96	Аналитический метод	0.10
1141	380674.16	2289299.71	Аналитический метод	0.10
1142	380676.11	2289301.69	Аналитический метод	0.10
1143	380677.83	2289303.87	Аналитический метод	0.10
1144	380679.29	2289306.23	Аналитический метод	0.10
1145	380680.49	2289308.74	Аналитический метод	0.10
1146	380681.40	2289311.37	Аналитический метод	0.10
1147	380681.83	2289313.11	Аналитический метод	0.10
1148	380683.23	2289319.77	Аналитический метод	0.10
1149	380751.52	2289305.14	Аналитический метод	0.10
1150	380828.28	2289288.55	Аналитический метод	0.10
1151	380964.80	2289258.75	Аналитический метод	0.10
1152	381044.06	2289242.11	Аналитический метод	0.10
1153	381134.73	2289222.79	Аналитический метод	0.10
1154	381276.92	2289194.77	Аналитический метод	0.10
1155	381423.31	2289165.92	Аналитический метод	0.10
1156	381575.94	2289137.06	Аналитический метод	0.10
1157	381642.66	2289124.89	Аналитический метод	0.10
1158	381723.58	2289109.39	Аналитический метод	0.10
1159	381860.22	2289083.44	Аналитический метод	0.10
1160	381916.03	2289073.26	Аналитический метод	0.10
1161	382012.48	2289056.84	Аналитический метод	0.10
1162	382065.62	2289054.70	Аналитический метод	0.10
1163	382209.01	2289048.08	Аналитический метод	0.10
1164	382329.98	2289042.51	Аналитический метод	0.10
1165	382465.98	2289035.26	Аналитический метод	0.10
1166	382559.56	2289030.55	Аналитический метод	0.10
1167	382642.88	2289026.07	Аналитический метод	0.10
1168	382738.34	2289020.66	Аналитический метод	0.10
1169	382825.44	2289016.66	Аналитический метод	0.10
1170	382924.97	2289011.82	Аналитический метод	0.10
1171	383003.05	2289008.61	Аналитический метод	0.10
1172	383092.20	2289004.68	Аналитический метод	0.10
1173	383179.34	2289000.54	Аналитический метод	0.10
1174	383278.97	2288995.56	Аналитический метод	0.10
1175	383394.18	2288989.06	Аналитический метод	0.10
1176	383474.27	2288985.33	Аналитический метод	0.10
1177	383553.43	2288981.02	Аналитический метод	0.10
1178	383644.00	2288975.81	Аналитический метод	0.10
1179	383695.64	2288972.58	Аналитический метод	0.10
1180	383762.03	2288969.10	Аналитический метод	0.10
1181	383808.66	2288967.43	Аналитический метод	0.10
1182	383869.81	2288966.45	Аналитический метод	0.10
1183	383927.82	2288972.65	Аналитический метод	0.10
1184	383938.14	2288974.02	Аналитический метод	0.10
1185	383948.76	2288978.11	Аналитический метод	0.10
1186	383988.90	2288994.50	Аналитический метод	0.10
1187	384094.05	2289051.63	Аналитический метод	0.10
1188	384206.20	2289114.73	Аналитический метод	0.10
1189	384259.74	2289145.02	Аналитический метод	0.10
1190	384394.18	2289219.81	Аналитический метод	0.10
1191	384528.61	2289294.21	Аналитический метод	0.10
1192	384652.04	2289364.95	Аналитический метод	0.10
1193	384714.32	2289399.92	Аналитический метод	0.10
1194	384737.35	2289413.59	Аналитический метод	0.10
1195	384857.85	2289483.88	Аналитический метод	0.10
1196	384928.40	2289524.65	Аналитический метод	0.10
1197	385008.94	2289570.89	Аналитический метод	0.10
1198	385075.66	2289606.65	Аналитический метод	0.10
1199	385152.83	2289647.69	Аналитический метод	0.10
1200	385243.85	2289700.03	Аналитический метод	0.10
1201	385347.72	2289759.47	Аналитический метод	0.10
1202	385367.47	2289770.93	Аналитический метод	0.10
1203	385457.77	2289821.46	Аналитический метод	0.10
1204	385544.06	2289871.11	Аналитический метод	0.10
1205	385629.90	2289919.35	Аналитический метод	0.10
1206	385691.71	2289955.76	Аналитический метод	0.10

1	2	3	4	5
1207	385794.40	2290021.45	Аналитический метод	0.10
1208	385887.76	2290073.36	Аналитический метод	0.10
1209	385927.99	2290083.58	Аналитический метод	0.10
1210	385975.55	2290092.63	Аналитический метод	0.10
1211	386028.07	2290093.92	Аналитический метод	0.10
1212	386113.49	2290094.10	Аналитический метод	0.10
1213	386211.45	2290094.04	Аналитический метод	0.10
1214	386290.14	2290093.69	Аналитический метод	0.10
1215	386380.34	2290093.02	Аналитический метод	0.10
1216	386461.65	2290093.34	Аналитический метод	0.10
1217	386554.85	2290093.44	Аналитический метод	0.10
1218	386560.75	2290084.60	Аналитический метод	0.10
1219	386564.78	2290078.41	Аналитический метод	0.10
1220	386564.14	2290076.02	Аналитический метод	0.10
1221	386565.48	2290071.02	Аналитический метод	0.10
1222	386569.14	2290067.36	Аналитический метод	0.10
1223	386574.14	2290066.02	Аналитический метод	0.10
1224	386576.42	2290066.63	Аналитический метод	0.10
1225	386601.05	2290050.63	Аналитический метод	0.10
1226	386626.08	2290033.78	Аналитический метод	0.10
1227	386652.08	2290016.54	Аналитический метод	0.10
1228	386677.83	2290000.80	Аналитический метод	0.10
1229	386702.83	2289983.76	Аналитический метод	0.10
1230	386727.80	2289965.85	Аналитический метод	0.10
1231	386752.98	2289947.19	Аналитический метод	0.10
1232	386778.37	2289929.28	Аналитический метод	0.10
1233	386802.78	2289911.43	Аналитический метод	0.10
1234	386827.66	2289893.14	Аналитический метод	0.10
1235	386853.51	2289875.45	Аналитический метод	0.10
1236	386878.71	2289856.89	Аналитический метод	0.10
1237	386898.70	2289844.73	Аналитический метод	0.10
1238	386899.44	2289829.65	Аналитический метод	0.10
1239	386886.50	2289833.25	Аналитический метод	0.10
1240	386887.49	2289837.31	Аналитический метод	0.10
1241	386887.52	2289837.55	Аналитический метод	0.10
1242	386887.39	2289838.05	Аналитический метод	0.10
1243	386887.02	2289838.42	Аналитический метод	0.10
1244	386886.52	2289838.55	Аналитический метод	0.10
1245	386886.02	2289838.42	Аналитический метод	0.10
1246	386885.65	2289838.05	Аналитический метод	0.10
1247	386885.55	2289837.79	Аналитический метод	0.10
1248	386884.33	2289832.79	Аналитический метод	0.10
1249	386884.30	2289832.55	Аналитический метод	0.10
1250	386884.43	2289832.05	Аналитический метод	0.10
1251	386884.80	2289831.68	Аналитический метод	0.10
1252	386885.03	2289831.59	Аналитический метод	0.10
1253	386900.24	2289827.36	Аналитический метод	0.10
1254	386900.51	2289827.32	Аналитический метод	0.10
1255	386901.01	2289827.45	Аналитический метод	0.10
1256	386901.38	2289827.82	Аналитический метод	0.10
1257	386901.51	2289828.32	Аналитический метод	0.10
1258	386900.67	2289845.36	Аналитический метод	0.10
1259	386900.54	2289845.81	Аналитический метод	0.10
1260	386900.19	2289846.16	Аналитический метод	0.10
1261	386879.86	2289858.52	Аналитический метод	0.10
1262	386854.68	2289877.07	Аналитический метод	0.10
1263	386828.83	2289894.77	Аналитический метод	0.10
1264	386803.96	2289913.05	Аналитический метод	0.10
1265	386779.54	2289930.90	Аналитический метод	0.10
1266	386754.17	2289948.80	Аналитический метод	0.10
1267	386728.97	2289967.47	Аналитический метод	0.10
1268	386703.98	2289985.39	Аналитический метод	0.10
1269	386678.89	2290002.49	Аналитический метод	0.10
1270	386653.14	2290018.23	Аналитический метод	0.10
1271	386627.19	2290035.44	Аналитический метод	0.10
1272	386602.14	2290052.30	Аналитический метод	0.10
1273	386579.02	2290067.33	Аналитический метод	0.10
1274	386582.61	2290069.57	Аналитический метод	0.10
1275	386598.14	2290079.96	Аналитический метод	0.10
1276	386601.24	2290083.27	Аналитический метод	0.10
1277	386602.58	2290088.27	Аналитический метод	0.10
1278	386600.85	2290093.79	Аналитический метод	0.10
1279	386698.33	2290094.54	Аналитический метод	0.10
1280	386774.52	2290095.06	Аналитический метод	0.10

1	2	3	4	5
1281	386861.57	2290095.39	Аналитический метод	0.10
1282	387006.41	2290094.72	Аналитический метод	0.10
1283	387103.27	2290095.36	Аналитический метод	0.10
1284	387213.97	2290095.82	Аналитический метод	0.10
1285	387335.37	2290097.12	Аналитический метод	0.10
1286	387474.21	2290098.33	Аналитический метод	0.10
1287	387559.61	2290099.57	Аналитический метод	0.10
1288	387657.42	2290100.71	Аналитический метод	0.10
1289	387778.55	2290104.32	Аналитический метод	0.10
1290	387861.59	2290106.22	Аналитический метод	0.10
1291	387900.93	2290105.34	Аналитический метод	0.10
1292	387921.32	2290098.17	Аналитический метод	0.10
1293	387943.30	2290079.11	Аналитический метод	0.10
1294	387991.18	2290024.20	Аналитический метод	0.10
1295	388047.08	2289959.70	Аналитический метод	0.10
1296	388120.39	2289875.50	Аналитический метод	0.10
1297	388170.51	2289817.92	Аналитический метод	0.10
1298	388227.75	2289751.73	Аналитический метод	0.10
1299	388315.02	2289653.88	Аналитический метод	0.10
1300	388373.17	2289587.56	Аналитический метод	0.10
1301	388439.54	2289511.46	Аналитический метод	0.10
1302	388539.38	2289396.64	Аналитический метод	0.10
1303	388581.35	2289348.91	Аналитический метод	0.10
1304	388610.71	2289311.45	Аналитический метод	0.10
1305	388656.10	2289256.19	Аналитический метод	0.10
1306	388726.50	2289173.97	Аналитический метод	0.10
1307	388763.23	2289131.96	Аналитический метод	0.10
1308	388804.41	2289083.37	Аналитический метод	0.10
1309	388872.70	2289002.18	Аналитический метод	0.10
1310	388953.18	2288910.43	Аналитический метод	0.10
1311	389009.34	2288846.41	Аналитический метод	0.10
1312	389081.06	2288764.18	Аналитический метод	0.10
1313	389162.80	2288670.03	Аналитический метод	0.10
1314	389213.31	2288610.49	Аналитический метод	0.10
1315	389271.03	2288542.08	Аналитический метод	0.10
1316	389319.74	2288484.82	Аналитический метод	0.10
1317	389375.18	2288419.23	Аналитический метод	0.10
1318	389440.39	2288341.61	Аналитический метод	0.10
1319	389472.67	2288301.35	Аналитический метод	0.10
1320	389515.29	2288252.65	Аналитический метод	0.10
1321	389544.21	2288217.79	Аналитический метод	0.10
1322	389590.07	2288162.95	Аналитический метод	0.10
1323	389670.89	2288063.58	Аналитический метод	0.10
1324	389708.72	2288016.50	Аналитический метод	0.10
1325	389746.25	2287974.33	Аналитический метод	0.10
1326	389823.97	2287886.99	Аналитический метод	0.10
1327	389887.22	2287813.13	Аналитический метод	0.10
1328	389962.67	2287730.56	Аналитический метод	0.10
1329	390049.68	2287634.91	Аналитический метод	0.10
1330	390111.61	2287584.29	Аналитический метод	0.10
1331	390180.46	2287527.64	Аналитический метод	0.10
1332	390236.60	2287479.83	Аналитический метод	0.10
1333	390300.77	2287424.81	Аналитический метод	0.10
1334	390371.65	2287363.62	Аналитический метод	0.10
1335	390452.55	2287293.40	Аналитический метод	0.10
1336	390467.10	2287280.75	Аналитический метод	0.10
1337	390529.07	2287228.38	Аналитический метод	0.10
1338	390578.94	2287186.87	Аналитический метод	0.10
1339	390626.78	2287147.73	Аналитический метод	0.10
1340	390722.29	2287066.78	Аналитический метод	0.10
1341	390781.68	2287016.88	Аналитический метод	0.10
1342	390851.57	2286957.77	Аналитический метод	0.10
1343	390910.09	2286927.86	Аналитический метод	0.10
1344	391000.74	2286883.48	Аналитический метод	0.10
1345	391056.49	2286854.18	Аналитический метод	0.10
1346	391068.11	2286847.53	Аналитический метод	0.10
1347	391102.43	2286828.93	Аналитический метод	0.10
1348	391105.71	2286827.56	Аналитический метод	0.10
1349	391126.86	2286816.83	Аналитический метод	0.10
1350	391148.61	2286810.26	Аналитический метод	0.10
1351	391152.03	2286809.48	Аналитический метод	0.10
1352	391156.19	2286809.19	Аналитический метод	0.10
1353	391160.33	2286809.60	Аналитический метод	0.10
1354	391161.93	2286809.94	Аналитический метод	0.10

1	2	3	4	5
1355	391184.99	2286815.73	Аналитический метод	0.10
1356	391189.68	2286817.08	Аналитический метод	0.10
1357	391193.74	2286818.93	Аналитический метод	0.10
1358	391286.59	2286865.44	Аналитический метод	0.10
1359	391366.43	2286907.04	Аналитический метод	0.10
1360	391457.77	2286954.34	Аналитический метод	0.10
1361	391528.88	2286992.31	Аналитический метод	0.10
1362	391610.19	2287035.41	Аналитический метод	0.10
1363	391748.65	2287108.81	Аналитический метод	0.10
1364	391817.04	2287146.63	Аналитический метод	0.10
1365	391895.34	2287189.63	Аналитический метод	0.10
1366	392029.46	2287266.22	Аналитический метод	0.10
1367	392100.71	2287306.22	Аналитический метод	0.10
1368	392182.40	2287351.79	Аналитический метод	0.10
1369	392271.90	2287401.56	Аналитический метод	0.10
1370	392374.44	2287458.26	Аналитический метод	0.10
1371	392485.37	2287519.93	Аналитический метод	0.10
1372	392612.25	2287590.17	Аналитический метод	0.10
1373	392716.47	2287647.07	Аналитический метод	0.10
1374	392813.62	2287700.38	Аналитический метод	0.10
1375	392924.81	2287761.01	Аналитический метод	0.10
1376	393020.32	2287812.41	Аналитический метод	0.10
1377	393129.81	2287871.03	Аналитический метод	0.10
1378	393216.29	2287917.74	Аналитический метод	0.10
1379	393315.27	2287970.91	Аналитический метод	0.10
1380	393413.26	2288023.71	Аналитический метод	0.10
1381	393525.34	2288083.80	Аналитический метод	0.10
1382	393606.98	2288126.70	Аналитический метод	0.10
1383	393700.56	2288175.58	Аналитический метод	0.10
1384	393767.65	2288210.54	Аналитический метод	0.10
1385	393844.57	2288250.33	Аналитический метод	0.10
1386	393909.71	2288284.50	Аналитический метод	0.10
1387	393984.27	2288323.32	Аналитический метод	0.10
1388	394107.84	2288387.78	Аналитический метод	0.10
1389	394151.11	2288408.99	Аналитический метод	0.10
1390	394184.21	2288424.47	Аналитический метод	0.10
1391	394260.75	2288460.38	Аналитический метод	0.10
1392	394348.37	2288501.20	Аналитический метод	0.10
1393	394448.30	2288547.91	Аналитический метод	0.10
1394	394481.21	2288552.87	Аналитический метод	0.10
1395	394608.16	2288550.55	Аналитический метод	0.10
1396	394694.30	2288550.79	Аналитический метод	0.10
1397	394792.62	2288550.80	Аналитический метод	0.10
1398	394943.49	2288551.98	Аналитический метод	0.10
1399	395077.21	2288554.40	Аналитический метод	0.10
1400	395162.53	2288556.28	Аналитический метод	0.10
1401	395259.94	2288558.14	Аналитический метод	0.10
1402	395342.77	2288558.88	Аналитический метод	0.10
1403	395437.66	2288559.45	Аналитический метод	0.10
1404	395558.81	2288560.24	Аналитический метод	0.10
1405	395659.76	2288558.02	Аналитический метод	0.10
1406	395775.90	2288555.21	Аналитический метод	0.10
1407	395845.72	2288555.04	Аналитический метод	0.10
1408	395952.46	2288550.88	Аналитический метод	0.10
1409	396101.74	2288541.24	Аналитический метод	0.10
1410	396248.40	2288532.92	Аналитический метод	0.10
1411	396251.27	2288532.80	Аналитический метод	0.10
1412	396253.94	2288532.92	Аналитический метод	0.10
1413	396299.60	2288535.67	Аналитический метод	0.10
1414	396303.01	2288536.02	Аналитический метод	0.10
1415	396307.67	2288537.16	Аналитический метод	0.10
1416	396386.14	2288558.91	Аналитический метод	0.10
1417	396479.30	2288598.80	Аналитический метод	0.10
1418	396583.56	2288643.14	Аналитический метод	0.10
1419	396703.40	2288686.46	Аналитический метод	0.10
1420	396768.55	2288696.53	Аналитический метод	0.10
1421	396851.10	2288708.34	Аналитический метод	0.10
1422	396945.81	2288721.63	Аналитический метод	0.10
1423	397024.47	2288733.35	Аналитический метод	0.10
1424	397114.28	2288746.46	Аналитический метод	0.10
1425	397193.54	2288757.69	Аналитический метод	0.10
1426	397284.41	2288770.30	Аналитический метод	0.10
1427	397362.45	2288781.90	Аналитический метод	0.10
1428	397451.79	2288794.89	Аналитический метод	0.10

1	2	3	4	5
1429	397596.88	2288818.02	Аналитический метод	0.10
1430	397750.36	2288839.66	Аналитический метод	0.10
1431	397881.99	2288859.96	Аналитический метод	0.10
1432	397986.54	2288875.48	Аналитический метод	0.10
1433	398106.36	2288893.00	Аналитический метод	0.10
1434	398214.26	2288909.73	Аналитический метод	0.10
1435	398337.65	2288928.60	Аналитический метод	0.10
1436	398447.34	2288946.12	Аналитический метод	0.10
1437	398572.59	2288965.85	Аналитический метод	0.10
1438	398664.41	2288979.16	Аналитический метод	0.10
1439	398769.82	2288994.17	Аналитический метод	0.10
1440	398839.27	2289005.20	Аналитический метод	0.10
1441	398853.03	2289007.26	Аналитический метод	0.10
1442	398941.53	2289020.82	Аналитический метод	0.10
1443	399042.72	2289036.06	Аналитический метод	0.10
1444	399153.41	2289052.52	Аналитический метод	0.10
1445	399280.24	2289071.10	Аналитический метод	0.10
1446	399399.74	2289090.40	Аналитический метод	0.10
1447	399536.18	2289112.16	Аналитический метод	0.10
1448	399681.08	2289134.50	Аналитический метод	0.10
1449	399802.98	2289153.76	Аналитический метод	0.10
1450	399827.95	2289157.52	Аналитический метод	0.10
1451	399904.56	2289168.00	Аналитический метод	0.10
1452	399992.69	2289179.77	Аналитический метод	0.10
1453	400100.89	2289196.90	Аналитический метод	0.10
1454	400224.28	2289216.17	Аналитический метод	0.10
1455	400313.01	2289229.60	Аналитический метод	0.10
1456	400414.62	2289244.72	Аналитический метод	0.10
1457	400526.73	2289261.79	Аналитический метод	0.10
1458	400654.96	2289281.04	Аналитический метод	0.10
1459	400770.57	2289298.83	Аналитический метод	0.10
1460	400902.74	2289318.88	Аналитический метод	0.10
1461	401013.36	2289335.48	Аналитический метод	0.10
1462	401116.53	2289351.21	Аналитический метод	0.10
1463	401234.66	2289368.88	Аналитический метод	0.10
1464	401356.04	2289388.22	Аналитический метод	0.10
1465	401494.84	2289410.07	Аналитический метод	0.10
1466	401574.35	2289423.05	Аналитический метод	0.10
1467	401665.24	2289437.65	Аналитический метод	0.10
1468	401773.10	2289454.97	Аналитический метод	0.10
1469	401896.59	2289474.53	Аналитический метод	0.10
1470	401991.24	2289490.33	Аналитический метод	0.10
1471	402078.35	2289505.22	Аналитический метод	0.10
1472	402139.21	2289515.92	Аналитический метод	0.10
1473	402150.22	2289517.13	Аналитический метод	0.10
1474	402159.34	2289517.57	Аналитический метод	0.10
1475	402187.48	2289512.02	Аналитический метод	0.10
1476	402206.39	2289506.53	Аналитический метод	0.10
1477	402260.36	2289491.03	Аналитический метод	0.10
1478	402402.24	2289453.69	Аналитический метод	0.10
1479	402499.01	2289428.22	Аналитический метод	0.10
1480	402609.44	2289398.85	Аналитический метод	0.10
1481	402752.93	2289358.67	Аналитический метод	0.10
1482	402846.40	2289335.09	Аналитический метод	0.10
1483	402943.32	2289308.56	Аналитический метод	0.10
1484	403000.82	2289292.13	Аналитический метод	0.10
1485	403094.65	2289266.29	Аналитический метод	0.10
1486	403211.06	2289232.93	Аналитический метод	0.10
1487	403292.55	2289209.44	Аналитический метод	0.10
1488	403385.90	2289182.26	Аналитический метод	0.10
1489	403421.02	2289172.70	Аналитический метод	0.10
1490	403441.62	2289167.42	Аналитический метод	0.10
1491	403483.04	2289155.66	Аналитический метод	0.10
1492	403508.88	2289150.13	Аналитический метод	0.10
1493	403509.92	2289149.98	Аналитический метод	0.10
1494	403529.09	2289148.69	Аналитический метод	0.10
1495	403532.23	2289148.76	Аналитический метод	0.10
1496	403542.91	2289149.97	Аналитический метод	0.10
1497	403545.97	2289150.69	Аналитический метод	0.10
1498	403582.51	2289164.27	Аналитический метод	0.10
1499	403655.17	2289196.34	Аналитический метод	0.10
1500	403767.94	2289246.78	Аналитический метод	0.10
1501	403896.85	2289304.17	Аналитический метод	0.10
1502	404014.18	2289355.51	Аналитический метод	0.10

1	2	3	4	5
1503	404148.27	2289413.90	Аналитический метод	0.10
1504	404210.53	2289439.12	Аналитический метод	0.10
1505	404233.44	2289453.69	Аналитический метод	0.10
1506	404237.38	2289457.15	Аналитический метод	0.10
1507	404317.85	2289560.21	Аналитический метод	0.10
1508	404408.83	2289676.28	Аналитический метод	0.10
1509	404497.85	2289789.28	Аналитический метод	0.10
1510	404595.46	2289912.74	Аналитический метод	0.10
1511	404664.76	2290000.90	Аналитический метод	0.10
1512	404744.17	2290101.47	Аналитический метод	0.10
1513	404813.29	2290188.24	Аналитический метод	0.10
1514	404892.54	2290287.31	Аналитический метод	0.10
1515	404963.36	2290374.88	Аналитический метод	0.10
1516	405044.70	2290475.01	Аналитический метод	0.10
1517	405111.17	2290558.77	Аналитический метод	0.10
1518	405187.26	2290654.25	Аналитический метод	0.10
1519	405269.73	2290757.09	Аналитический метод	0.10
1520	405364.30	2290874.61	Аналитический метод	0.10
1521	405439.90	2290969.55	Аналитический метод	0.10
1522	405526.31	2291077.61	Аналитический метод	0.10
1523	405607.76	2291173.51	Аналитический метод	0.10
1524	405701.26	2291283.16	Аналитический метод	0.10
1525	405793.06	2291387.32	Аналитический метод	0.10
1526	405897.09	2291504.95	Аналитический метод	0.10
1527	405955.07	2291567.27	Аналитический метод	0.10
1528	406021.47	2291638.24	Аналитический метод	0.10
1529	406051.22	2291667.56	Аналитический метод	0.10
1530	406145.61	2291760.05	Аналитический метод	0.10
1531	406253.75	2291865.66	Аналитический метод	0.10
1532	406330.58	2291940.54	Аналитический метод	0.10
1533	406418.69	2292026.06	Аналитический метод	0.10
1534	406503.03	2292108.97	Аналитический метод	0.10
1535	406599.62	2292203.54	Аналитический метод	0.10
1536	406662.53	2292265.22	Аналитический метод	0.10
1537	406734.67	2292335.57	Аналитический метод	0.10
1538	406814.81	2292413.64	Аналитический метод	0.10
1539	406889.40	2292486.63	Аналитический метод	0.10
1540	406974.95	2292569.88	Аналитический метод	0.10
1541	407051.17	2292644.66	Аналитический метод	0.10
1542	407138.44	2292729.90	Аналитический метод	0.10
1543	407196.74	2292786.35	Аналитический метод	0.10
1544	407263.73	2292850.83	Аналитический метод	0.10
1545	407350.17	2292935.26	Аналитический метод	0.10
1546	407449.14	2293031.54	Аналитический метод	0.10
1547	407538.79	2293118.60	Аналитический метод	0.10
1548	407641.51	2293217.97	Аналитический метод	0.10
1549	407732.86	2293306.22	Аналитический метод	0.10
1550	407837.59	2293407.04	Аналитический метод	0.10
1551	407883.65	2293451.95	Аналитический метод	0.10
1552	407887.23	2293457.10	Аналитический метод	0.10
1553	407897.25	2293478.41	Аналитический метод	0.10
1554	407898.71	2293482.33	Аналитический метод	0.10
1555	407929.21	2293602.01	Аналитический метод	0.10
1556	407957.31	2293713.21	Аналитический метод	0.10
1557	407989.73	2293840.18	Аналитический метод	0.10
1558	408008.02	2293909.71	Аналитический метод	0.10
1559	408028.31	2293987.46	Аналитический метод	0.10
1560	408051.80	2294076.41	Аналитический метод	0.10
1561	408074.30	2294165.73	Аналитический метод	0.10
1562	408100.25	2294267.61	Аналитический метод	0.10
1563	408125.08	2294363.31	Аналитический метод	0.10
1564	408153.74	2294472.76	Аналитический метод	0.10
1565	408173.10	2294546.21	Аналитический метод	0.10
1566	408195.55	2294630.36	Аналитический метод	0.10
1567	408216.01	2294712.10	Аналитический метод	0.10
1568	408239.62	2294805.37	Аналитический метод	0.10
1569	408257.66	2294878.25	Аналитический метод	0.10
1570	408278.52	2294961.38	Аналитический метод	0.10
1571	408314.33	2295099.61	Аналитический метод	0.10
1572	408319.53	2295106.70	Аналитический метод	0.10
1573	408345.10	2295119.83	Аналитический метод	0.10
1574	408465.53	2295175.69	Аналитический метод	0.10
1575	408539.65	2295208.65	Аналитический метод	0.10
1576	408624.70	2295246.17	Аналитический метод	0.10

1	2	3	4	5
1577	408710.64	2295283.79	Аналитический метод	0.10
1578	408779.83	2295314.91	Аналитический метод	0.10
1579	408858.93	2295350.20	Аналитический метод	0.10
1580	408958.00	2295394.27	Аналитический метод	0.10
1581	409071.42	2295444.44	Аналитический метод	0.10
1582	409193.54	2295498.72	Аналитический метод	0.10
1583	409333.14	2295560.47	Аналитический метод	0.10
1584	409417.71	2295596.53	Аналитический метод	0.10
1585	409515.03	2295637.73	Аналитический метод	0.10
1586	409602.53	2295677.71	Аналитический метод	0.10
1587	409702.37	2295723.02	Аналитический метод	0.10
1588	409798.64	2295766.70	Аналитический метод	0.10
1589	409908.79	2295816.40	Аналитический метод	0.10
1590	409979.23	2295847.74	Аналитический метод	0.10
1591	410059.99	2295883.39	Аналитический метод	0.10
1592	410148.09	2295922.73	Аналитический метод	0.10
1593	410248.98	2295967.49	Аналитический метод	0.10
1594	410340.28	2296008.94	Аналитический метод	0.10
1595	410444.72	2296056.08	Аналитический метод	0.10
1596	410543.61	2296100.81	Аналитический метод	0.10
1597	410656.63	2296151.66	Аналитический метод	0.10
1598	410744.06	2296189.48	Аналитический метод	0.10
1599	410844.44	2296232.63	Аналитический метод	0.10
1600	410928.46	2296269.59	Аналитический метод	0.10
1601	411024.76	2296311.68	Аналитический метод	0.10
1602	411129.18	2296359.72	Аналитический метод	0.10
1603	411248.45	2296414.28	Аналитический метод	0.10
1604	411331.47	2296452.16	Аналитический метод	0.10
1605	411426.27	2296495.12	Аналитический метод	0.10
1606	411448.99	2296504.77	Аналитический метод	0.10
1607	411564.74	2296556.10	Аналитический метод	0.10
1608	411683.28	2296606.80	Аналитический метод	0.10
1609	411774.87	2296645.86	Аналитический метод	0.10
1610	411844.64	2296667.62	Аналитический метод	0.10
1611	411932.18	2296685.61	Аналитический метод	0.10
1612	412078.53	2296715.53	Аналитический метод	0.10
1613	412158.31	2296731.86	Аналитический метод	0.10
1614	412249.66	2296750.30	Аналитический метод	0.10
1615	412348.84	2296770.59	Аналитический метод	0.10
1616	412462.31	2296793.52	Аналитический метод	0.10
1617	412576.75	2296816.83	Аналитический метод	0.10
1618	412699.77	2296842.48	Аналитический метод	0.10
1619	412840.43	2296871.53	Аналитический метод	0.10
1620	412924.02	2296888.60	Аналитический метод	0.10
1621	413019.67	2296907.85	Аналитический метод	0.10
1622	413170.30	2296937.57	Аналитический метод	0.10
1623	413309.62	2296963.93	Аналитический метод	0.10
1624	413461.81	2296994.48	Аналитический метод	0.10
1625	413518.73	2297006.47	Аналитический метод	0.10
1626	413655.99	2297036.36	Аналитический метод	0.10
1627	413791.03	2297067.70	Аналитический метод	0.10
1628	413878.86	2297087.31	Аналитический метод	0.10
1629	413882.28	2297088.65	Аналитический метод	0.10
1630	413921.92	2297109.80	Аналитический метод	0.10
1631	413990.11	2297152.35	Аналитический метод	0.10
1632	414067.43	2297200.27	Аналитический метод	0.10
1633	414155.62	2297254.86	Аналитический метод	0.10
1634	414218.55	2297293.28	Аналитический метод	0.10
1635	414290.57	2297336.96	Аналитический метод	0.10
1636	414317.99	2297353.13	Аналитический метод	0.10
1637	414324.06	2297356.82	Аналитический метод	0.10
1638	414378.61	2297390.38	Аналитический метод	0.10
1639	414396.82	2297399.79	Аналитический метод	0.10
1640	414414.90	2297403.79	Аналитический метод	0.10
1641	414475.46	2297411.60	Аналитический метод	0.10
1642	414560.35	2297420.53	Аналитический метод	0.10
1643	414604.73	2297425.53	Аналитический метод	0.10
1644	414615.45	2297371.91	Аналитический метод	0.10
1645	414627.90	2297311.32	Аналитический метод	0.10
1646	414640.71	2297247.29	Аналитический метод	0.10
1647	414652.75	2297188.51	Аналитический метод	0.10
1648	414664.96	2297129.77	Аналитический метод	0.10
1649	414666.99	2297119.62	Аналитический метод	0.10
1650	414676.86	2297070.98	Аналитический метод	0.10

1	2	3	4	5
1651	414688.67	2297012.17	Аналитический метод	0.10
1652	414692.84	2296991.44	Аналитический метод	0.10
1653	414718.56	2296863.25	Аналитический метод	0.10
1654	414724.13	2296835.72	Аналитический метод	0.10
1655	414736.02	2296776.92	Аналитический метод	0.10
1656	414744.52	2296735.10	Аналитический метод	0.10
1657	414747.94	2296718.13	Аналитический метод	0.10
1658	414759.90	2296659.34	Аналитический метод	0.10
1659	414770.43	2296607.10	Аналитический метод	0.10
1660	414771.62	2296600.55	Аналитический метод	0.10
1661	414779.70	2296558.49	Аналитический метод	0.10
1662	414779.04	2296558.22	Аналитический метод	0.10
1663	414779.49	2296557.10	Аналитический метод	0.10
1664	414776.36	2296556.01	Аналитический метод	0.10
1665	414773.67	2296559.97	Аналитический метод	0.10
1666	414773.34	2296560.28	Аналитический метод	0.10
1667	414772.84	2296560.41	Аналитический метод	0.10
1668	414772.34	2296560.28	Аналитический метод	0.10
1669	414771.97	2296559.91	Аналитический метод	0.10
1670	414771.84	2296559.41	Аналитический метод	0.10
1671	414771.97	2296558.91	Аналитический метод	0.10
1672	414775.13	2296554.26	Аналитический метод	0.10
1673	414775.46	2296553.95	Аналитический метод	0.10
1674	414775.96	2296553.82	Аналитический метод	0.10
1675	414776.29	2296553.87	Аналитический метод	0.10
1676	414780.03	2296555.17	Аналитический метод	0.10
1677	414780.20	2296555.34	Аналитический метод	0.10
1678	414780.26	2296555.19	Аналитический метод	0.10
1679	414782.40	2296556.05	Аналитический метод	0.10
1680	414783.33	2296556.42	Аналитический метод	0.10
1681	414783.90	2296557.64	Аналитический метод	0.10
1682	414775.56	2296601.28	Аналитический метод	0.10
1683	414774.36	2296607.84	Аналитический метод	0.10
1684	414763.82	2296660.14	Аналитический метод	0.10
1685	414751.86	2296718.93	Аналитический метод	0.10
1686	414748.44	2296735.90	Аналитический метод	0.10
1687	414739.94	2296777.72	Аналитический метод	0.10
1688	414728.05	2296836.52	Аналитический метод	0.10
1689	414722.48	2296864.04	Аналитический метод	0.10
1690	414696.76	2296992.22	Аналитический метод	0.10
1691	414692.59	2297012.95	Аналитический метод	0.10
1692	414680.78	2297071.77	Аналитический метод	0.10
1693	414670.91	2297120.40	Аналитический метод	0.10
1694	414668.88	2297130.56	Аналитический метод	0.10
1695	414656.67	2297189.31	Аналитический метод	0.10
1696	414644.63	2297248.08	Аналитический метод	0.10
1697	414631.82	2297312.11	Аналитический метод	0.10
1698	414619.37	2297372.70	Аналитический метод	0.10
1699	414608.72	2297425.98	Аналитический метод	0.10
1700	414698.99	2297438.88	Аналитический метод	0.10
1701	414798.74	2297452.93	Аналитический метод	0.10
1702	414823.56	2297455.65	Аналитический метод	0.10
1703	414938.01	2297468.60	Аналитический метод	0.10
1704	415084.10	2297487.89	Аналитический метод	0.10
1705	415182.30	2297500.38	Аналитический метод	0.10
1706	415294.71	2297514.39	Аналитический метод	0.10
1707	415377.30	2297524.68	Аналитический метод	0.10
1708	415471.55	2297536.16	Аналитический метод	0.10
1709	415555.92	2297544.85	Аналитический метод	0.10
1710	415652.66	2297554.54	Аналитический метод	0.10
1711	415807.65	2297569.83	Аналитический метод	0.10
1712	415884.29	2297578.13	Аналитический метод	0.10
1713	415972.08	2297587.37	Аналитический метод	0.10
1714	416060.44	2297598.24	Аналитический метод	0.10
1715	416161.45	2297610.41	Аналитический метод	0.10
1716	416188.92	2297614.06	Аналитический метод	0.10
1717	416197.56	2297615.21	Аналитический метод	0.10
1718	416289.07	2297626.10	Аналитический метод	0.10
1719	416293.15	2297627.10	Аналитический метод	0.10
1720	416309.18	2297634.21	Аналитический метод	0.10
1721	416312.24	2297636.14	Аналитический метод	0.10
1722	416326.91	2297648.81	Аналитический метод	0.10
1723	416327.80	2297647.31	Аналитический метод	0.10
1724	416330.91	2297642.64	Аналитический метод	0.10

1	2	3	4	5
1725	416334.29	2297638.16	Аналитический метод	0.10
1726	416337.91	2297633.88	Аналитический метод	0.10
1727	416341.76	2297629.80	Аналитический метод	0.10
1728	416345.84	2297625.95	Аналитический метод	0.10
1729	416350.12	2297622.33	Аналитический метод	0.10
1730	416354.60	2297618.95	Аналитический метод	0.10
1731	416359.27	2297615.84	Аналитический метод	0.10
1732	416364.10	2297612.99	Аналитический метод	0.10
1733	416369.08	2297610.41	Аналитический метод	0.10
1734	416374.20	2297608.12	Аналитический метод	0.10
1735	416379.44	2297606.12	Аналитический метод	0.10
1736	416384.79	2297604.42	Аналитический метод	0.10
1737	416390.22	2297603.02	Аналитический метод	0.10
1738	416395.72	2297601.92	Аналитический метод	0.10
1739	416401.27	2297601.14	Аналитический метод	0.10
1740	416406.86	2297600.67	Аналитический метод	0.10
1741	416412.47	2297600.51	Аналитический метод	0.10
1742	416418.08	2297600.67	Аналитический метод	0.10
1743	416423.67	2297601.14	Аналитический метод	0.10
1744	416429.73	2297602.02	Аналитический метод	0.10
1745	416455.91	2297368.96	Аналитический метод	0.10
1746	416456.03	2297368.57	Аналитический метод	0.10
1747	416456.40	2297368.20	Аналитический метод	0.10
1748	416456.90	2297368.07	Аналитический метод	0.10
1749	416457.40	2297368.20	Аналитический метод	0.10
1750	416457.77	2297368.57	Аналитический метод	0.10
1751	416457.90	2297369.07	Аналитический метод	0.10
1752	416431.69	2297602.42	Аналитический метод	0.10
1753	416435.01	2297603.08	Аналитический метод	0.10
1754	416496.64	2297617.34	Аналитический метод	0.10
1755	416558.27	2297631.60	Аналитический метод	0.10
1756	416563.41	2297632.94	Аналитический метод	0.10
1757	416568.76	2297634.64	Аналитический метод	0.10
1758	416574.00	2297636.64	Аналитический метод	0.10
1759	416579.12	2297638.93	Аналитический метод	0.10
1760	416584.10	2297641.51	Аналитический метод	0.10
1761	416588.93	2297644.36	Аналитический метод	0.10
1762	416593.60	2297647.47	Аналитический метод	0.10
1763	416598.08	2297650.85	Аналитический метод	0.10
1764	416602.36	2297654.47	Аналитический метод	0.10
1765	416606.44	2297658.32	Аналитический метод	0.10
1766	416610.29	2297662.40	Аналитический метод	0.10
1767	416613.91	2297666.68	Аналитический метод	0.10
1768	416617.29	2297671.16	Аналитический метод	0.10
1769	416620.40	2297675.83	Аналитический метод	0.10
1770	416623.25	2297680.66	Аналитический метод	0.10
1771	416625.83	2297685.64	Аналитический метод	0.10
1772	416628.12	2297690.76	Аналитический метод	0.10
1773	416630.12	2297696.00	Аналитический метод	0.10
1774	416631.82	2297701.35	Аналитический метод	0.10
1775	416633.22	2297706.78	Аналитический метод	0.10
1776	416634.32	2297712.28	Аналитический метод	0.10
1777	416635.10	2297717.83	Аналитический метод	0.10
1778	416635.57	2297723.42	Аналитический метод	0.10
1779	416635.73	2297729.03	Аналитический метод	0.10
1780	416635.57	2297734.64	Аналитический метод	0.10
1781	416635.10	2297740.23	Аналитический метод	0.10
1782	416634.32	2297745.78	Аналитический метод	0.10
1783	416633.22	2297751.28	Аналитический метод	0.10
1784	416632.53	2297754.14	Аналитический метод	0.10
1785	416614.80	2297822.50	Аналитический метод	0.10
1786	416613.28	2297827.76	Аналитический метод	0.10
1787	416611.42	2297833.05	Аналитический метод	0.10
1788	416609.28	2297838.23	Аналитический метод	0.10
1789	416606.84	2297843.29	Аналитический метод	0.10
1790	416604.13	2297848.20	Аналитический метод	0.10
1791	416601.15	2297852.95	Аналитический метод	0.10
1792	416597.90	2297857.52	Аналитический метод	0.10
1793	416594.40	2297861.91	Аналитический метод	0.10
1794	416590.67	2297866.09	Аналитический метод	0.10
1795	416586.70	2297870.06	Аналитический метод	0.10
1796	416582.52	2297873.79	Аналитический метод	0.10
1797	416578.13	2297877.29	Аналитический метод	0.10
1798	416573.56	2297880.54	Аналитический метод	0.10

1	2	3	4	5
1799	416568.81	2297883.52	Аналитический метод	0.10
1800	416563.90	2297886.23	Аналитический метод	0.10
1801	416558.84	2297888.67	Аналитический метод	0.10
1802	416553.66	2297890.81	Аналитический метод	0.10
1803	416548.37	2297892.67	Аналитический метод	0.10
1804	416542.98	2297894.22	Аналитический метод	0.10
1805	416537.51	2297895.47	Аналитический метод	0.10
1806	416531.98	2297896.41	Аналитический метод	0.10
1807	416526.41	2297897.04	Аналитический метод	0.10
1808	416520.80	2297897.35	Аналитический метод	0.10
1809	416515.20	2297897.35	Аналитический метод	0.10
1810	416509.59	2297897.04	Аналитический метод	0.10
1811	416504.02	2297896.41	Аналитический метод	0.10
1812	416500.47	2297895.84	Аналитический метод	0.10
1813	416381.90	2297874.73	Аналитический метод	0.10
1814	416377.18	2297873.77	Аналитический метод	0.10
1815	416371.75	2297872.37	Аналитический метод	0.10
1816	416366.40	2297870.67	Аналитический метод	0.10
1817	416361.16	2297868.67	Аналитический метод	0.10
1818	416356.04	2297866.38	Аналитический метод	0.10
1819	416351.06	2297863.80	Аналитический метод	0.10
1820	416349.55	2297862.91	Аналитический метод	0.10
1821	416351.69	2297874.26	Аналитический метод	0.10
1822	416381.01	2298001.21	Аналитический метод	0.10
1823	416387.57	2298023.41	Аналитический метод	0.10
1824	416391.08	2298024.09	Аналитический метод	0.10
1825	416391.70	2298024.32	Аналитический метод	0.10
1826	416392.43	2298025.05	Аналитический метод	0.10
1827	416392.70	2298026.05	Аналитический метод	0.10
1828	416392.69	2298026.25	Аналитический метод	0.10
1829	416388.23	2298070.93	Аналитический метод	0.10
1830	416387.38	2298079.18	Аналитический метод	0.10
1831	416378.38	2298166.00	Аналитический метод	0.10
1832	416377.64	2298183.21	Аналитический метод	0.10
1833	416381.12	2298188.15	Аналитический метод	0.10
1834	416381.21	2298188.30	Аналитический метод	0.10
1835	416381.45	2298188.97	Аналитический метод	0.10
1836	416384.75	2298208.94	Аналитический метод	0.10
1837	416420.81	2298224.27	Аналитический метод	0.10
1838	416552.68	2298240.30	Аналитический метод	0.10
1839	416635.55	2298249.77	Аналитический метод	0.10
1840	416730.35	2298260.33	Аналитический метод	0.10
1841	416745.37	2298262.07	Аналитический метод	0.10
1842	416882.29	2298278.14	Аналитический метод	0.10
1843	416983.88	2298292.17	Аналитический метод	0.10
1844	417099.96	2298307.93	Аналитический метод	0.10
1845	417167.02	2298310.89	Аналитический метод	0.10
1846	417167.21	2298310.91	Аналитический метод	0.10
1847	417256.02	2298323.52	Аналитический метод	0.10
1848	417357.61	2298337.67	Аналитический метод	0.10
1849	417477.82	2298354.01	Аналитический метод	0.10
1850	417566.59	2298362.93	Аналитический метод	0.10
1851	417668.17	2298372.86	Аналитический метод	0.10
1852	417759.49	2298383.88	Аналитический метод	0.10
1853	417863.88	2298396.23	Аналитический метод	0.10
1854	417964.31	2298408.85	Аналитический метод	0.10
1855	418079.14	2298422.99	Аналитический метод	0.10
1856	418164.97	2298430.68	Аналитический метод	0.10
1857	418204.06	2298431.57	Аналитический метод	0.10
1858	418204.34	2298431.60	Аналитический метод	0.10
1859	418274.64	2298443.39	Аналитический метод	0.10
1860	418275.09	2298443.52	Аналитический метод	0.10
1861	418300.71	2298454.44	Аналитический метод	0.10
1862	418322.50	2298457.15	Аналитический метод	0.10
1863	418331.72	2298453.99	Аналитический метод	0.10
1864	418338.68	2298450.43	Аналитический метод	0.10
1865	418339.59	2298450.21	Аналитический метод	0.10
1866	418339.82	2298450.22	Аналитический метод	0.10
1867	418389.90	2298455.91	Аналитический метод	0.10
1868	418390.36	2298456.02	Аналитический метод	0.10
1869	418403.25	2298460.73	Аналитический метод	0.10
1870	418403.56	2298460.88	Аналитический метод	0.10
1871	418403.85	2298461.09	Аналитический метод	0.10
1872	418424.59	2298478.70	Аналитический метод	0.10

1	2	3	4	5
1873	418439.12	2298491.63	Аналитический метод	0.10
1874	418439.46	2298492.02	Аналитический метод	0.10
1875	418452.05	2298511.17	Аналитический метод	0.10
1876	418481.40	2298549.34	Аналитический метод	0.10
1877	418498.37	2298567.25	Аналитический метод	0.10
1878	418542.24	2298615.73	Аналитический метод	0.10
1879	418542.49	2298616.07	Аналитический метод	0.10
1880	418542.76	2298617.07	Аналитический метод	0.10
1881	418542.75	2298617.28	Аналитический метод	0.10
1882	418542.58	2298618.85	Аналитический метод	0.10
1883	418542.83	2298633.86	Аналитический метод	0.10
1884	418542.56	2298634.89	Аналитический метод	0.10
1885	418541.83	2298635.62	Аналитический метод	0.10
1886	418540.83	2298635.89	Аналитический метод	0.10
1887	418539.83	2298635.62	Аналитический метод	0.10
1888	418539.10	2298634.89	Аналитический метод	0.10
1889	418538.83	2298633.92	Аналитический метод	0.10
1890	418538.58	2298618.79	Аналитический метод	0.10
1891	418538.59	2298618.55	Аналитический метод	0.10
1892	418538.68	2298617.75	Аналитический метод	0.10
1893	418495.45	2298569.99	Аналитический метод	0.10
1894	418478.43	2298552.02	Аналитический метод	0.10
1895	418478.29	2298551.86	Аналитический метод	0.10
1896	418448.83	2298513.55	Аналитический метод	0.10
1897	418436.26	2298494.44	Аналитический метод	0.10
1898	418421.99	2298481.73	Аналитический метод	0.10
1899	418401.54	2298464.37	Аналитический метод	0.10
1900	418389.21	2298459.86	Аналитический метод	0.10
1901	418339.96	2298454.27	Аналитический метод	0.10
1902	418333.41	2298457.62	Аналитический метод	0.10
1903	418333.15	2298457.73	Аналитический метод	0.10
1904	418323.36	2298461.08	Аналитический метод	0.10
1905	418322.71	2298461.19	Аналитический метод	0.10
1906	418322.46	2298461.17	Аналитический метод	0.10
1907	418299.93	2298458.37	Аналитический метод	0.10
1908	418299.40	2298458.23	Аналитический метод	0.10
1909	418273.74	2298447.29	Аналитический метод	0.10
1910	418203.82	2298435.57	Аналитический метод	0.10
1911	418164.81	2298434.68	Аналитический метод	0.10
1912	418078.75	2298426.97	Аналитический метод	0.10
1913	417963.82	2298412.81	Аналитический метод	0.10
1914	417863.41	2298400.21	Аналитический метод	0.10
1915	417759.02	2298387.86	Аналитический метод	0.10
1916	417667.76	2298376.84	Аналитический метод	0.10
1917	417566.20	2298366.91	Аналитический метод	0.10
1918	417477.39	2298357.99	Аналитический метод	0.10
1919	417357.07	2298341.63	Аналитический метод	0.10
1920	417255.46	2298327.48	Аналитический метод	0.10
1921	417166.74	2298314.88	Аналитический метод	0.10
1922	417099.69	2298311.92	Аналитический метод	0.10
1923	417099.51	2298311.90	Аналитический метод	0.10
1924	416983.34	2298296.13	Аналитический метод	0.10
1925	416881.81	2298282.11	Аналитический метод	0.10
1926	416744.91	2298266.05	Аналитический метод	0.10
1927	416729.90	2298264.31	Аналитический метод	0.10
1928	416635.11	2298253.75	Аналитический метод	0.10
1929	416552.22	2298244.28	Аналитический метод	0.10
1930	416420.05	2298228.21	Аналитический метод	0.10
1931	416419.51	2298228.06	Аналитический метод	0.10
1932	416382.18	2298212.19	Аналитический метод	0.10
1933	416381.96	2298212.08	Аналитический метод	0.10
1934	416381.23	2298211.35	Аналитический метод	0.10
1935	416380.99	2298210.68	Аналитический метод	0.10
1936	416377.58	2298190.08	Аналитический метод	0.10
1937	416373.97	2298184.95	Аналитический метод	0.10
1938	416373.88	2298184.80	Аналитический метод	0.10
1939	416373.61	2298183.80	Аналитический метод	0.10
1940	416374.38	2298165.76	Аналитический метод	0.10
1941	416383.40	2298078.77	Аналитический метод	0.10
1942	416384.25	2298070.53	Аналитический метод	0.10
1943	416388.53	2298027.67	Аналитический метод	0.10
1944	416385.62	2298027.11	Аналитический метод	0.10
1945	416385.00	2298026.88	Аналитический метод	0.10
1946	416384.27	2298026.15	Аналитический метод	0.10

1	2	3	4	5
1947	416384.08	2298025.72	Аналитический метод	0.10
1948	416377.15	2298002.29	Аналитический метод	0.10
1949	416347.78	2297875.12	Аналитический метод	0.10
1950	416344.94	2297860.09	Аналитический метод	0.10
1951	416341.56	2297857.84	Аналитический метод	0.10
1952	416337.08	2297854.46	Аналитический метод	0.10
1953	416332.80	2297850.84	Аналитический метод	0.10
1954	416328.72	2297846.99	Аналитический метод	0.10
1955	416324.87	2297842.91	Аналитический метод	0.10
1956	416321.25	2297838.63	Аналитический метод	0.10
1957	416317.87	2297834.15	Аналитический метод	0.10
1958	416314.76	2297829.48	Аналитический метод	0.10
1959	416311.91	2297824.65	Аналитический метод	0.10
1960	416309.33	2297819.67	Аналитический метод	0.10
1961	416307.04	2297814.55	Аналитический метод	0.10
1962	416305.04	2297809.31	Аналитический метод	0.10
1963	416303.34	2297803.96	Аналитический метод	0.10
1964	416301.94	2297798.53	Аналитический метод	0.10
1965	416300.84	2297793.03	Аналитический метод	0.10
1966	416300.06	2297787.48	Аналитический метод	0.10
1967	416296.52	2297786.70	Аналитический метод	0.10
1968	416287.37	2297777.55	Аналитический метод	0.10
1969	416284.02	2297765.05	Аналитический метод	0.10
1970	416287.37	2297752.55	Аналитический метод	0.10
1971	416296.52	2297743.40	Аналитический метод	0.10
1972	416303.97	2297741.36	Аналитический метод	0.10
1973	416310.88	2297701.19	Аналитический метод	0.10
1974	416283.97	2297677.70	Аналитический метод	0.10
1975	416278.22	2297675.16	Аналитический метод	0.10
1976	416191.32	2297664.81	Аналитический метод	0.10
1977	416182.34	2297663.62	Аналитический метод	0.10
1978	416155.17	2297660.01	Аналитический метод	0.10
1979	416054.40	2297647.88	Аналитический метод	0.10
1980	415966.40	2297637.05	Аналитический метод	0.10
1981	415878.99	2297627.85	Аналитический метод	0.10
1982	415802.51	2297619.57	Аналитический метод	0.10
1983	415647.72	2297604.30	Аналитический метод	0.10
1984	415550.86	2297594.59	Аналитический метод	0.10
1985	415465.97	2297585.84	Аналитический метод	0.10
1986	415371.18	2297574.30	Аналитический метод	0.10
1987	415288.53	2297564.01	Аналитический метод	0.10
1988	415176.06	2297549.98	Аналитический метод	0.10
1989	415077.68	2297537.47	Аналитический метод	0.10
1990	414931.93	2297518.24	Аналитический метод	0.10
1991	414818.02	2297505.35	Аналитический метод	0.10
1992	414792.52	2297502.55	Аналитический метод	0.10
1993	414691.95	2297488.38	Аналитический метод	0.10
1994	414604.73	2297475.85	Аналитический метод	0.10
1995	414554.93	2297470.23	Аналитический метод	0.10
1996	414469.64	2297461.26	Аналитический метод	0.10
1997	414406.28	2297453.09	Аналитический метод	0.10
1998	414379.66	2297447.19	Аналитический метод	0.10
1999	414354.01	2297433.94	Аналитический метод	0.10
2000	414298.00	2297399.48	Аналитический метод	0.10
2001	414292.33	2297396.05	Аналитический метод	0.10
2002	414264.91	2297379.88	Аналитический метод	0.10
2003	414192.55	2297336.00	Аналитический метод	0.10
2004	414129.44	2297297.46	Аналитический метод	0.10
2005	414041.11	2297242.77	Аналитический метод	0.10
2006	413963.71	2297194.81	Аналитический метод	0.10
2007	413896.86	2297153.10	Аналитический метод	0.10
2008	413862.86	2297134.90	Аналитический метод	0.10
2009	413779.95	2297116.46	Аналитический метод	0.10
2010	413645.01	2297085.14	Аналитический метод	0.10
2011	413508.25	2297055.37	Аналитический метод	0.10
2012	413451.73	2297043.46	Аналитический метод	0.10
2013	413300.06	2297013.01	Аналитический метод	0.10
2014	413160.82	2296986.67	Аналитический метод	0.10
2015	413009.89	2296956.89	Аналитический метод	0.10
2016	412914.08	2296937.60	Аналитический метод	0.10
2017	412830.37	2296920.51	Аналитический метод	0.10
2018	412689.61	2296891.44	Аналитический метод	0.10
2019	412566.65	2296865.81	Аналитический метод	0.10
2020	412452.37	2296842.52	Аналитический метод	0.10

1	2	3	4	5
2021	412338.88	2296819.59	Аналитический метод	0.10
2022	412239.70	2296799.30	Аналитический метод	0.10
2023	412148.35	2296780.86	Аналитический метод	0.10
2024	412068.51	2296764.51	Аналитический метод	0.10
2025	411922.14	2296734.59	Аналитический метод	0.10
2026	411832.14	2296716.10	Аналитический метод	0.10
2027	411757.57	2296692.84	Аналитический метод	0.10
2028	411663.64	2296652.78	Аналитический метод	0.10
2029	411544.78	2296601.94	Аналитический метод	0.10
2030	411429.09	2296550.63	Аналитический метод	0.10
2031	411406.17	2296540.90	Аналитический метод	0.10
2032	411310.77	2296497.68	Аналитический метод	0.10
2033	411227.67	2296459.76	Аналитический метод	0.10
2034	411108.34	2296405.16	Аналитический метод	0.10
2035	411004.30	2296357.30	Аналитический метод	0.10
2036	410908.38	2296315.39	Аналитический метод	0.10
2037	410824.50	2296278.49	Аналитический метод	0.10
2038	410724.26	2296235.40	Аналитический метод	0.10
2039	410636.45	2296197.40	Аналитический метод	0.10
2040	410523.05	2296146.39	Аналитический метод	0.10
2041	410424.14	2296101.64	Аналитический метод	0.10
2042	410319.66	2296054.50	Аналитический метод	0.10
2043	410228.50	2296013.11	Аналитический метод	0.10
2044	410127.75	2295968.41	Аналитический метод	0.10
2045	410039.71	2295929.09	Аналитический метод	0.10
2046	409958.97	2295893.46	Аналитический метод	0.10
2047	409888.35	2295862.02	Аналитический метод	0.10
2048	409778.04	2295812.26	Аналитический метод	0.10
2049	409681.71	2295768.56	Аналитический метод	0.10
2050	409581.81	2295723.21	Аналитический метод	0.10
2051	409494.89	2295683.51	Аналитический метод	0.10
2052	409398.15	2295642.55	Аналитический метод	0.10
2053	409313.22	2295606.33	Аналитический метод	0.10
2054	409173.28	2295544.42	Аналитический метод	0.10
2055	409051.16	2295490.14	Аналитический метод	0.10
2056	408937.72	2295439.97	Аналитический метод	0.10
2057	408838.59	2295395.88	Аналитический метод	0.10
2058	408759.39	2295360.55	Аналитический метод	0.10
2059	408690.36	2295329.49	Аналитический метод	0.10
2060	408604.58	2295291.95	Аналитический метод	0.10
2061	408519.39	2295254.37	Аналитический метод	0.10
2062	408444.85	2295221.21	Аналитический метод	0.10
2063	408323.14	2295164.77	Аналитический метод	0.10
2064	408291.44	2295148.48	Аналитический метод	0.10
2065	408289.96	2295147.66	Аналитический метод	0.10
2066	408288.79	2295146.91	Аналитический метод	0.10
2067	408285.55	2295144.28	Аналитический метод	0.10
2068	408282.71	2295141.03	Аналитический метод	0.10
2069	408268.33	2295121.45	Аналитический метод	0.10
2070	408230.08	2294973.74	Аналитический метод	0.10
2071	408209.14	2294890.35	Аналитический метод	0.10
2072	408191.12	2294817.51	Аналитический метод	0.10
2073	408167.53	2294724.30	Аналитический метод	0.10
2074	408147.15	2294642.88	Аналитический метод	0.10
2075	408124.78	2294559.03	Аналитический метод	0.10
2076	408105.38	2294485.46	Аналитический метод	0.10
2077	408076.70	2294375.93	Аналитический метод	0.10
2078	408051.83	2294280.05	Аналитический метод	0.10
2079	408025.84	2294178.01	Аналитический метод	0.10
2080	408003.38	2294088.91	Аналитический метод	0.10
2081	407979.95	2294000.16	Аналитический метод	0.10
2082	407959.66	2293922.39	Аналитический метод	0.10
2083	407941.33	2293852.72	Аналитический метод	0.10
2084	407908.85	2293725.51	Аналитический метод	0.10
2085	407880.75	2293614.31	Аналитический метод	0.10
2086	407850.99	2293497.52	Аналитический метод	0.10
2087	407844.37	2293483.42	Аналитический метод	0.10
2088	407802.81	2293442.96	Аналитический метод	0.10
2089	407698.16	2293342.22	Аналитический метод	0.10
2090	407606.75	2293253.91	Аналитический метод	0.10
2091	407503.99	2293154.50	Аналитический метод	0.10
2092	407414.30	2293067.40	Аналитический метод	0.10
2093	407315.27	2292971.06	Аналитический метод	0.10
2094	407228.93	2292886.73	Аналитический метод	0.10

1	2	3	4	5
2095	407162.02	2292822.33	Аналитический метод	0.10
2096	407103.58	2292765.74	Аналитический метод	0.10
2097	407016.19	2292680.38	Аналитический метод	0.10
2098	406940.01	2292605.64	Аналитический метод	0.10
2099	406854.48	2292522.41	Аналитический метод	0.10
2100	406779.89	2292449.42	Аналитический метод	0.10
2101	406699.77	2292371.37	Аналитический метод	0.10
2102	406627.57	2292300.98	Аналитический метод	0.10
2103	406564.62	2292239.26	Аналитический метод	0.10
2104	406468.01	2292144.67	Аналитический метод	0.10
2105	406383.75	2292061.82	Аналитический метод	0.10
2106	406295.72	2291976.38	Аналитический метод	0.10
2107	406218.83	2291901.44	Аналитический метод	0.10
2108	406110.65	2291795.79	Аналитический метод	0.10
2109	406016.18	2291703.22	Аналитический метод	0.10
2110	405985.65	2291673.14	Аналитический метод	0.10
2111	405918.51	2291601.37	Аналитический метод	0.10
2112	405860.05	2291538.55	Аналитический метод	0.10
2113	405755.58	2291420.42	Аналитический метод	0.10
2114	405663.48	2291315.92	Аналитический метод	0.10
2115	405569.68	2291205.91	Аналитический метод	0.10
2116	405487.73	2291109.41	Аналитический метод	0.10
2117	405400.82	2291000.73	Аналитический метод	0.10
2118	405325.26	2290905.85	Аналитический метод	0.10
2119	405230.75	2290788.41	Аналитический метод	0.10
2120	405148.20	2290685.47	Аналитический метод	0.10
2121	405072.03	2290589.89	Аналитический метод	0.10
2122	405005.72	2290506.31	Аналитический метод	0.10
2123	404924.52	2290406.36	Аналитический метод	0.10
2124	404853.58	2290318.65	Аналитический метод	0.10
2125	404774.21	2290219.44	Аналитический метод	0.10
2126	404704.99	2290132.53	Аналитический метод	0.10
2127	404625.48	2290031.84	Аналитический метод	0.10
2128	404556.20	2289943.70	Аналитический метод	0.10
2129	404458.61	2289820.26	Аналитический метод	0.10
2130	404369.51	2289707.18	Аналитический метод	0.10
2131	404278.47	2289591.01	Аналитический метод	0.10
2132	404201.71	2289492.72	Аналитический метод	0.10
2133	404187.59	2289483.78	Аналитический метод	0.10
2134	404128.89	2289460.00	Аналитический метод	0.10
2135	403994.18	2289401.33	Аналитический метод	0.10
2136	403876.67	2289349.91	Аналитический метод	0.10
2137	403747.56	2289292.44	Аналитический метод	0.10
2138	403634.87	2289242.02	Аналитический метод	0.10
2139	403563.88	2289210.68	Аналитический метод	0.10
2140	403532.91	2289199.13	Аналитический метод	0.10
2141	403529.57	2289198.76	Аналитический метод	0.10
2142	403516.51	2289199.61	Аналитический метод	0.10
2143	403495.14	2289204.20	Аналитический метод	0.10
2144	403454.66	2289215.70	Аналитический метод	0.10
2145	403433.78	2289221.04	Аналитический метод	0.10
2146	403399.46	2289230.38	Аналитический метод	0.10
2147	403306.47	2289257.46	Аналитический метод	0.10
2148	403224.88	2289280.99	Аналитический метод	0.10
2149	403108.17	2289314.43	Аналитический метод	0.10
2150	403014.32	2289340.27	Аналитический метод	0.10
2151	402956.80	2289356.72	Аналитический метод	0.10
2152	402859.12	2289383.45	Аналитический метод	0.10
2153	402765.79	2289406.99	Аналитический метод	0.10
2154	402622.60	2289447.09	Аналитический метод	0.10
2155	402511.79	2289476.56	Аналитический метод	0.10
2156	402414.96	2289502.05	Аналитический метод	0.10
2157	402273.62	2289539.25	Аналитический метод	0.10
2158	402220.27	2289554.57	Аналитический метод	0.10
2159	402199.30	2289560.66	Аналитический метод	0.10
2160	402167.47	2289566.92	Аналитический метод	0.10
2161	402162.98	2289567.61	Аналитический метод	0.10
2162	402159.92	2289567.66	Аналитический метод	0.10
2163	402146.28	2289566.99	Аналитический метод	0.10
2164	402132.15	2289565.44	Аналитический метод	0.10
2165	402069.81	2289554.48	Аналитический метод	0.10
2166	401982.92	2289539.63	Аналитический метод	0.10
2167	401888.57	2289523.89	Аналитический метод	0.10
2168	401765.22	2289504.35	Аналитический метод	0.10

1	2	3	4	5
2169	401657.32	2289487.01	Аналитический метод	0.10
2170	401566.35	2289472.41	Аналитический метод	0.10
2171	401486.92	2289459.43	Аналитический метод	0.10
2172	401348.22	2289437.60	Аналитический метод	0.10
2173	401227.02	2289418.30	Аналитический метод	0.10
2174	401109.07	2289400.65	Аналитический метод	0.10
2175	401005.88	2289384.92	Аналитический метод	0.10
2176	400895.28	2289368.32	Аналитический метод	0.10
2177	400763.01	2289348.25	Аналитический метод	0.10
2178	400647.44	2289330.48	Аналитический метод	0.10
2179	400519.25	2289311.23	Аналитический метод	0.10
2180	400407.18	2289294.16	Аналитический метод	0.10
2181	400305.59	2289279.04	Аналитический метод	0.10
2182	400216.68	2289265.59	Аналитический метод	0.10
2183	400093.13	2289246.30	Аналитический метод	0.10
2184	399985.47	2289229.25	Аналитический метод	0.10
2185	399897.86	2289217.54	Аналитический метод	0.10
2186	399820.85	2289207.02	Аналитический метод	0.10
2187	399795.36	2289203.18	Аналитический метод	0.10
2188	399673.36	2289183.90	Аналитический метод	0.10
2189	399528.44	2289161.56	Аналитический метод	0.10
2190	399391.82	2289139.76	Аналитический метод	0.10
2191	399272.64	2289120.52	Аналитический метод	0.10
2192	399146.11	2289101.98	Аналитический метод	0.10
2193	399035.32	2289085.50	Аналитический метод	0.10
2194	398934.03	2289070.26	Аналитический метод	0.10
2195	398845.55	2289056.70	Аналитический метод	0.10
2196	398831.65	2289054.62	Аналитический метод	0.10
2197	398762.38	2289043.61	Аналитический метод	0.10
2198	398657.29	2289028.66	Аналитический метод	0.10
2199	398565.11	2289015.29	Аналитический метод	0.10
2200	398439.50	2288995.50	Аналитический метод	0.10
2201	398329.93	2288978.00	Аналитический метод	0.10
2202	398206.64	2288959.15	Аналитический метод	0.10
2203	398098.92	2288942.44	Аналитический метод	0.10
2204	397979.26	2288924.94	Аналитический метод	0.10
2205	397874.51	2288909.40	Аналитический метод	0.10
2206	397743.06	2288889.12	Аналитический метод	0.10
2207	397589.46	2288867.46	Аналитический метод	0.10
2208	397444.25	2288844.33	Аналитический метод	0.10
2209	397355.17	2288831.36	Аналитический метод	0.10
2210	397277.29	2288819.80	Аналитический метод	0.10
2211	397186.60	2288807.21	Аналитический метод	0.10
2212	397107.16	2288795.96	Аналитический метод	0.10
2213	397017.17	2288782.81	Аналитический метод	0.10
2214	396938.65	2288771.11	Аналитический метод	0.10
2215	396844.08	2288757.84	Аналитический метод	0.10
2216	396761.19	2288745.99	Аналитический метод	0.10
2217	396693.74	2288735.57	Аналитический метод	0.10
2218	396690.99	2288735.02	Аналитический метод	0.10
2219	396687.93	2288734.05	Аналитический метод	0.10
2220	396565.26	2288689.70	Аналитический метод	0.10
2221	396459.68	2288644.78	Аналитический метод	0.10
2222	396369.54	2288606.19	Аналитический метод	0.10
2223	396294.78	2288585.48	Аналитический метод	0.10
2224	396251.19	2288582.84	Аналитический метод	0.10
2225	396104.76	2288591.14	Аналитический метод	0.10
2226	395955.04	2288600.82	Аналитический метод	0.10
2227	395846.76	2288605.04	Аналитический метод	0.10
2228	395776.56	2288605.21	Аналитический метод	0.10
2229	395660.92	2288608.00	Аналитический метод	0.10
2230	395559.19	2288610.24	Аналитический метод	0.10
2231	395437.34	2288609.45	Аналитический метод	0.10
2232	395342.39	2288608.88	Аналитический метод	0.10
2233	395259.24	2288608.14	Аналитический метод	0.10
2234	395161.51	2288606.26	Аналитический метод	0.10
2235	395076.21	2288604.40	Аналитический метод	0.10
2236	394942.85	2288601.98	Аналитический метод	0.10
2237	394792.42	2288600.80	Аналитический метод	0.10
2238	394694.22	2288600.79	Аналитический метод	0.10
2239	394608.54	2288600.55	Аналитический метод	0.10
2240	394481.00	2288602.87	Аналитический метод	0.10
2241	394477.90	2288602.84	Аналитический метод	0.10
2242	394475.31	2288602.54	Аналитический метод	0.10

1	2	3	4	5
2243	394443.05	2288597.68	Аналитический метод	0.10
2244	394433.77	2288596.02	Аналитический метод	0.10
2245	394423.23	2288591.38	Аналитический метод	0.10
2246	394327.23	2288546.52	Аналитический метод	0.10
2247	394239.57	2288505.68	Аналитический метод	0.10
2248	394163.00	2288469.75	Аналитический метод	0.10
2249	394129.51	2288454.09	Аналитический метод	0.10
2250	394085.26	2288432.40	Аналитический метод	0.10
2251	393961.17	2288367.66	Аналитический метод	0.10
2252	393886.55	2288328.82	Аналитический метод	0.10
2253	393821.47	2288294.67	Аналитический метод	0.10
2254	393744.61	2288254.92	Аналитический метод	0.10
2255	393677.44	2288219.90	Аналитический метод	0.10
2256	393583.78	2288171.00	Аналитический метод	0.10
2257	393501.90	2288127.96	Аналитический метод	0.10
2258	393389.58	2288067.75	Аналитический метод	0.10
2259	393291.59	2288014.95	Аналитический метод	0.10
2260	393192.57	2287961.76	Аналитический метод	0.10
2261	393106.13	2287915.07	Аналитический метод	0.10
2262	392996.68	2287856.47	Аналитический метод	0.10
2263	392900.99	2287804.97	Аналитический метод	0.10
2264	392789.62	2287744.24	Аналитический метод	0.10
2265	392692.47	2287690.93	Аналитический метод	0.10
2266	392588.17	2287633.99	Аналитический метод	0.10
2267	392461.11	2287563.65	Аналитический метод	0.10
2268	392350.20	2287501.98	Аналитический метод	0.10
2269	392247.66	2287445.28	Аналитический метод	0.10
2270	392158.08	2287395.47	Аналитический метод	0.10
2271	392076.29	2287349.86	Аналитический метод	0.10
2272	392004.82	2287309.72	Аналитический метод	0.10
2273	391870.90	2287233.25	Аналитический метод	0.10
2274	391792.90	2287190.41	Аналитический метод	0.10
2275	391724.85	2287152.77	Аналитический метод	0.10
2276	391586.77	2287079.59	Аналитический метод	0.10
2277	391505.40	2287036.45	Аналитический метод	0.10
2278	391434.49	2286998.60	Аналитический метод	0.10
2279	391343.37	2286951.40	Аналитический метод	0.10
2280	391263.85	2286909.96	Аналитический метод	0.10
2281	391172.25	2286864.09	Аналитический метод	0.10
2282	391156.45	2286860.12	Аналитический метод	0.10
2283	391145.54	2286863.41	Аналитический метод	0.10
2284	391126.69	2286872.98	Аналитический метод	0.10
2285	391124.03	2286874.09	Аналитический метод	0.10
2286	391092.45	2286891.21	Аналитический метод	0.10
2287	391080.55	2286898.02	Аналитический метод	0.10
2288	391023.36	2286928.08	Аналитический метод	0.10
2289	390932.47	2286972.58	Аналитический метод	0.10
2290	390879.45	2286999.67	Аналитический метод	0.10
2291	390813.90	2287055.10	Аналитический метод	0.10
2292	390754.53	2287105.00	Аналитический метод	0.10
2293	390658.78	2287186.15	Аналитический метод	0.10
2294	390610.76	2287225.43	Аналитический метод	0.10
2295	390561.21	2287266.68	Аналитический метод	0.10
2296	390499.64	2287318.71	Аналитический метод	0.10
2297	390485.35	2287331.14	Аналитический метод	0.10
2298	390404.37	2287401.42	Аналитический метод	0.10
2299	390333.39	2287462.71	Аналитический метод	0.10
2300	390269.08	2287517.85	Аналитический метод	0.10
2301	390212.56	2287565.98	Аналитический метод	0.10
2302	390143.31	2287622.95	Аналитический метод	0.10
2303	390084.18	2287671.29	Аналитический метод	0.10
2304	389999.61	2287764.24	Аналитический метод	0.10
2305	389924.68	2287846.27	Аналитический метод	0.10
2306	389861.63	2287919.87	Аналитический метод	0.10
2307	389783.61	2288007.57	Аналитический метод	0.10
2308	389746.90	2288048.80	Аналитический метод	0.10
2309	389709.77	2288095.02	Аналитический метод	0.10
2310	389628.65	2288194.77	Аналитический метод	0.10
2311	389582.63	2288249.79	Аналитический метод	0.10
2312	389553.35	2288285.09	Аналитический метод	0.10
2313	389511.01	2288333.47	Аналитический метод	0.10
2314	389479.05	2288373.33	Аналитический метод	0.10
2315	389413.42	2288451.45	Аналитический метод	0.10
2316	389357.88	2288517.16	Аналитический метод	0.10

1	2	3	4	5
2317	389309.17	2288574.40	Аналитический метод	0.10
2318	389251.49	2288642.79	Аналитический метод	0.10
2319	389200.74	2288702.59	Аналитический метод	0.10
2320	389118.78	2288797.00	Аналитический метод	0.10
2321	389046.98	2288879.33	Аналитический метод	0.10
2322	388990.76	2288943.41	Аналитический метод	0.10
2323	388910.64	2289034.76	Аналитический метод	0.10
2324	388842.61	2289115.63	Аналитический метод	0.10
2325	388801.13	2289164.58	Аналитический метод	0.10
2326	388764.32	2289206.69	Аналитический метод	0.10
2327	388694.42	2289288.33	Аналитический метод	0.10
2328	388649.71	2289342.75	Аналитический метод	0.10
2329	388619.83	2289380.87	Аналитический метод	0.10
2330	388577.02	2289429.56	Аналитический метод	0.10
2331	388477.24	2289544.30	Аналитический метод	0.10
2332	388410.81	2289620.48	Аналитический метод	0.10
2333	388352.48	2289687.00	Аналитический метод	0.10
2334	388265.31	2289784.73	Аналитический метод	0.10
2335	388208.27	2289850.68	Аналитический метод	0.10
2336	388158.11	2289908.32	Аналитический метод	0.10
2337	388084.82	2289992.48	Аналитический метод	0.10
2338	388028.92	2290057.00	Аналитический метод	0.10
2339	387982.34	2290110.41	Аналитический метод	0.10
2340	387978.66	2290114.55	Аналитический метод	0.10
2341	387973.59	2290119.01	Аналитический метод	0.10
2342	387952.91	2290136.96	Аналитический метод	0.10
2343	387946.70	2290141.80	Аналитический метод	0.10
2344	387939.67	2290144.72	Аналитический метод	0.10
2345	387918.69	2290152.09	Аналитический метод	0.10
2346	387909.97	2290154.84	Аналитический метод	0.10
2347	387900.13	2290155.36	Аналитический метод	0.10
2348	387861.59	2290156.24	Аналитический метод	0.10
2349	387777.23	2290154.30	Аналитический метод	0.10
2350	387656.38	2290150.71	Аналитический метод	0.10
2351	387558.95	2290149.57	Аналитический метод	0.10
2352	387473.63	2290148.33	Аналитический метод	0.10
2353	387334.89	2290147.12	Аналитический метод	0.10
2354	387213.59	2290145.82	Аналитический метод	0.10
2355	387103.01	2290145.36	Аналитический метод	0.10
2356	387006.37	2290144.72	Аналитический метод	0.10
2357	386861.59	2290145.39	Аналитический метод	0.10
2358	386774.26	2290145.06	Аналитический метод	0.10
2359	386697.97	2290144.54	Аналитический метод	0.10
2360	386554.35	2290143.44	Аналитический метод	0.10
2361	386461.53	2290143.34	Аналитический метод	0.10
2362	386380.42	2290143.02	Аналитический метод	0.10
2363	386290.44	2290143.69	Аналитический метод	0.10
2364	386211.57	2290144.04	Аналитический метод	0.10
2365	386113.45	2290144.10	Аналитический метод	0.10
2366	386027.41	2290143.92	Аналитический метод	0.10
2367	385972.34	2290142.56	Аналитический метод	0.10
2368	385970.26	2290142.44	Аналитический метод	0.10
2369	385967.62	2290142.01	Аналитический метод	0.10
2370	385917.15	2290132.42	Аналитический метод	0.10
2371	385874.62	2290121.61	Аналитический метод	0.10
2372	385869.25	2290120.03	Аналитический метод	0.10
2373	385863.84	2290117.27	Аналитический метод	0.10
2374	385768.76	2290064.39	Аналитический метод	0.10
2375	385665.55	2289998.38	Аналитический метод	0.10
2376	385604.96	2289962.69	Аналитический метод	0.10
2377	385519.34	2289914.57	Аналитический метод	0.10
2378	385433.09	2289864.94	Аналитический метод	0.10
2379	385365.38	2289827.06	Аналитический метод	0.10
2380	385365.04	2289826.98	Аналитический метод	0.10
2381	385341.78	2289819.62	Аналитический метод	0.10
2382	385341.25	2289819.36	Аналитический метод	0.10
2383	385302.06	2289792.51	Аналитический метод	0.10
2384	385295.34	2289787.10	Аналитический метод	0.10
2385	385218.97	2289743.41	Аналитический метод	0.10
2386	385128.63	2289691.45	Аналитический метод	0.10
2387	385052.12	2289650.75	Аналитический метод	0.10
2388	384984.68	2289614.61	Аналитический метод	0.10
2389	384903.44	2289567.97	Аналитический метод	0.10
2390	384832.75	2289527.12	Аналитический метод	0.10

1	2	3	4	5
2391	384711.99	2289456.69	Аналитический метод	0.10
2392	384689.32	2289443.22	Аналитический метод	0.10
2393	384627.36	2289408.45	Аналитический метод	0.10
2394	384504.07	2289337.77	Аналитический метод	0.10
2395	384369.92	2289263.53	Аналитический метод	0.10
2396	384235.28	2289188.62	Аналитический метод	0.10
2397	384181.64	2289158.27	Аналитический метод	0.10
2398	384069.85	2289095.39	Аналитический метод	0.10
2399	383967.49	2289039.73	Аналитический метод	0.10
2400	383925.75	2289022.71	Аналитический метод	0.10
2401	383867.55	2289016.49	Аналитический метод	0.10
2402	383809.96	2289017.41	Аналитический метод	0.10
2403	383764.23	2289019.06	Аналитический метод	0.10
2404	383698.52	2289022.50	Аналитический метод	0.10
2405	383647.00	2289025.73	Аналитический метод	0.10
2406	383556.23	2289030.94	Аналитический метод	0.10
2407	383476.79	2289035.27	Аналитический метод	0.10
2408	383396.76	2289039.00	Аналитический метод	0.10
2409	383281.63	2289045.48	Аналитический метод	0.10
2410	383181.78	2289050.48	Аналитический метод	0.10
2411	383094.48	2289054.62	Аналитический метод	0.10
2412	383005.19	2289058.57	Аналитический метод	0.10
2413	382927.21	2289061.78	Аналитический метод	0.10
2414	382827.80	2289066.60	Аналитический метод	0.10
2415	382740.90	2289070.60	Аналитический метод	0.10
2416	382645.64	2289075.99	Аналитический метод	0.10
2417	382562.16	2289080.49	Аналитический метод	0.10
2418	382468.56	2289085.20	Аналитический метод	0.10
2419	382332.46	2289092.45	Аналитический метод	0.10
2420	382211.31	2289098.02	Аналитический метод	0.10
2421	382067.76	2289104.66	Аналитический метод	0.10
2422	382017.69	2289106.62	Аналитический метод	0.10
2423	381924.73	2289122.50	Аналитический метод	0.10
2424	381869.38	2289132.60	Аналитический метод	0.10
2425	381732.94	2289158.51	Аналитический метод	0.10
2426	381651.84	2289174.03	Аналитический метод	0.10
2427	381585.08	2289186.22	Аналитический метод	0.10
2428	381432.79	2289215.02	Аналитический метод	0.10
2429	381286.58	2289243.83	Аналитический метод	0.10
2430	381144.77	2289271.77	Аналитический метод	0.10
2431	381054.40	2289291.03	Аналитический метод	0.10
2432	380975.26	2289307.65	Аналитический метод	0.10
2433	380838.90	2289337.41	Аналитический метод	0.10
2434	380762.04	2289354.02	Аналитический метод	0.10
2435	380670.38	2289373.67	Аналитический метод	0.10
2436	380656.54	2289376.74	Аналитический метод	0.10
2437	380509.42	2289407.00	Аналитический метод	0.10
2438	380440.89	2289419.86	Аналитический метод	0.10
2439	380413.09	2289425.03	Аналитический метод	0.10
2440	380404.30	2289426.44	Аналитический метод	0.10
2441	380394.89	2289426.11	Аналитический метод	0.10
2442	380370.85	2289424.74	Аналитический метод	0.10
2443	380309.81	2289407.45	Аналитический метод	0.10
2444	380183.35	2289366.26	Аналитический метод	0.10
2445	380093.20	2289335.61	Аналитический метод	0.10
2446	380043.20	2289318.71	Аналитический метод	0.10
2447	380037.95	2289316.93	Аналитический метод	0.10
2448	380028.70	2289313.80	Аналитический метод	0.10
2449	380009.40	2289307.28	Аналитический метод	0.10
2450	380000.38	2289304.23	Аналитический метод	0.10
2451	379995.52	2289302.83	Аналитический метод	0.10
2452	379991.41	2289302.24	Аналитический метод	0.10
2453	379983.11	2289304.26	Аналитический метод	0.10
2454	379948.71	2289313.24	Аналитический метод	0.10
2455	379945.34	2289315.64	Аналитический метод	0.10
2456	379944.34	2289315.91	Аналитический метод	0.10
2457	379943.34	2289315.64	Аналитический метод	0.10
2458	379943.03	2289315.42	Аналитический метод	0.10
2459	379930.45	2289304.52	Аналитический метод	0.10
2460	379909.36	2289304.97	Аналитический метод	0.10
2461	379889.45	2289304.42	Аналитический метод	0.10
2462	379887.00	2289334.05	Аналитический метод	0.10
2463	379882.65	2289388.05	Аналитический метод	0.10
2464	379878.63	2289439.74	Аналитический метод	0.10

1	2	3	4	5
2465	379893.53	2289458.67	Аналитический метод	0.10
2466	379919.65	2289491.65	Аналитический метод	0.10
2467	379949.17	2289530.11	Аналитический метод	0.10
2468	379978.91	2289568.25	Аналитический метод	0.10
2469	380008.66	2289606.52	Аналитический метод	0.10
2470	380038.85	2289645.14	Аналитический метод	0.10
2471	380069.71	2289684.31	Аналитический метод	0.10
2472	380099.92	2289723.00	Аналитический метод	0.10
2473	380127.62	2289758.87	Аналитический метод	0.10
2474	380126.77	2289738.80	Аналитический метод	0.10
2475	380126.90	2289738.30	Аналитический метод	0.10
2476	380127.27	2289737.93	Аналитический метод	0.10
2477	380127.77	2289737.80	Аналитический метод	0.10
2478	380128.27	2289737.93	Аналитический метод	0.10
2479	380128.64	2289738.30	Аналитический метод	0.10
2480	380128.77	2289738.76	Аналитический метод	0.10
2481	380129.69	2289760.41	Аналитический метод	0.10
2482	380135.29	2289757.84	Аналитический метод	0.10
2483	380127.14	2289733.68	Аналитический метод	0.10
2484	380127.09	2289733.36	Аналитический метод	0.10
2485	380127.22	2289732.86	Аналитический метод	0.10
2486	380127.59	2289732.49	Аналитический метод	0.10
2487	380128.09	2289732.36	Аналитический метод	0.10
2488	380128.59	2289732.49	Аналитический метод	0.10
2489	380128.96	2289732.86	Аналитический метод	0.10
2490	380129.04	2289733.04	Аналитический метод	0.10
2491	380137.47	2289758.03	Аналитический метод	0.10
2492	380144.44	2289776.18	Аналитический метод	0.10
2493	380144.51	2289776.54	Аналитический метод	0.10
2494	380144.38	2289777.04	Аналитический метод	0.10
2495	380144.01	2289777.41	Аналитический метод	0.10
2496	380143.51	2289777.54	Аналитический метод	0.10
2497	380143.01	2289777.41	Аналитический метод	0.10
2498	380142.64	2289777.04	Аналитический метод	0.10
2499	380135.98	2289759.72	Аналитический метод	0.10
2500	380130.25	2289762.35	Аналитический метод	0.10
2501	380133.15	2289766.51	Аналитический метод	0.10
2502	380133.25	2289766.75	Аналитический метод	0.10
2503	380135.03	2289773.31	Аналитический метод	0.10
2504	380135.06	2289773.57	Аналитический метод	0.10
2505	380134.93	2289774.07	Аналитический метод	0.10
2506	380134.56	2289774.44	Аналитический метод	0.10
2507	380134.06	2289774.57	Аналитический метод	0.10
2508	380133.56	2289774.44	Аналитический метод	0.10
2509	380133.19	2289774.07	Аналитический метод	0.10
2510	380133.09	2289773.83	Аналитический метод	0.10
2511	380131.36	2289767.44	Аналитический метод	0.10
2512	380129.03	2289764.10	Аналитический метод	0.10
2513	380128.22	2289764.41	Аналитический метод	0.10
2514	380127.85	2289765.33	Аналитический метод	0.10
2515	380127.48	2289765.70	Аналитический метод	0.10
2516	380126.98	2289765.83	Аналитический метод	0.10
2517	380126.48	2289765.70	Аналитический метод	0.10
2518	380126.11	2289765.33	Аналитический метод	0.10
2519	380126.02	2289765.10	Аналитический метод	0.10
2520	380125.30	2289762.51	Аналитический метод	0.10
2521	380119.52	2289757.41	Аналитический метод	0.10
2522	380119.31	2289757.16	Аналитический метод	0.10
2523	380119.18	2289756.66	Аналитический метод	0.10
2524	380119.31	2289756.16	Аналитический метод	0.10
2525	380119.68	2289755.79	Аналитический метод	0.10
2526	380120.11	2289755.68	Аналитический метод	0.10
2527	380096.76	2289725.45	Аналитический метод	0.10
2528	380066.57	2289686.78	Аналитический метод	0.10
2529	380035.71	2289647.61	Аналитический метод	0.10
2530	380005.50	2289608.98	Аналитический метод	0.10
2531	379975.75	2289570.71	Аналитический метод	0.10
2532	379946.01	2289532.56	Аналитический метод	0.10
2533	379916.50	2289494.12	Аналитический метод	0.10
2534	379890.39	2289461.15	Аналитический метод	0.10
2535	379876.55	2289443.56	Аналитический метод	0.10
2536	379875.93	2289442.75	Аналитический метод	0.10
2537	379863.55	2289457.94	Аналитический метод	0.10
2538	379857.92	2289466.49	Аналитический метод	0.10

1	2	3	4	5
2539	379862.71	2289470.75	Аналитический метод	0.10
2540	379869.80	2289477.65	Аналитический метод	0.10
2541	379869.97	2289477.87	Аналитический метод	0.10
2542	379870.10	2289478.37	Аналитический метод	0.10
2543	379869.97	2289478.87	Аналитический метод	0.10
2544	379869.60	2289479.24	Аналитический метод	0.10
2545	379869.10	2289479.37	Аналитический метод	0.10
2546	379868.60	2289479.24	Аналитический метод	0.10
2547	379868.40	2289479.09	Аналитический метод	0.10
2548	379861.37	2289472.23	Аналитический метод	0.10
2549	379856.81	2289468.18	Аналитический метод	0.10
2550	379849.56	2289479.15	Аналитический метод	0.10
2551	379849.35	2289479.42	Аналитический метод	0.10
2552	379850.08	2289480.07	Аналитический метод	0.10
2553	379847.77	2289482.68	Аналитический метод	0.10
2554	379845.11	2289480.32	Аналитический метод	0.10
2555	379847.42	2289477.71	Аналитический метод	0.10
2556	379847.87	2289478.10	Аналитический метод	0.10
2557	379855.36	2289466.74	Аналитический метод	0.10
2558	379854.54	2289465.80	Аналитический метод	0.10
2559	379853.32	2289465.20	Аналитический метод	0.10
2560	379852.95	2289464.83	Аналитический метод	0.10
2561	379852.82	2289464.33	Аналитический метод	0.10
2562	379852.95	2289463.83	Аналитический метод	0.10
2563	379853.32	2289463.46	Аналитический метод	0.10
2564	379853.82	2289463.33	Аналитический метод	0.10
2565	379854.26	2289463.43	Аналитический метод	0.10
2566	379855.66	2289464.12	Аналитический метод	0.10
2567	379855.92	2289464.33	Аналитический метод	0.10
2568	379856.50	2289465.01	Аналитический метод	0.10
2569	379861.90	2289456.80	Аналитический метод	0.10
2570	379874.76	2289441.01	Аналитический метод	0.10
2571	379874.58	2289440.36	Аналитический метод	0.10
2572	379874.63	2289439.58	Аналитический метод	0.10
2573	379878.67	2289387.73	Аналитический метод	0.10
2574	379883.02	2289333.73	Аналитический метод	0.10
2575	379885.45	2289304.32	Аналитический метод	0.10
2576	379856.79	2289303.53	Аналитический метод	0.10
2577	379837.63	2289302.69	Аналитический метод	0.10
2578	379827.11	2289302.33	Аналитический метод	0.10
2579	379823.08	2289302.14	Аналитический метод	0.10
2580	379792.74	2289300.60	Аналитический метод	0.10
2581	379762.87	2289299.61	Аналитический метод	0.10
2582	379698.97	2289297.01	Аналитический метод	0.10
2583	379624.58	2289290.16	Аналитический метод	0.10
2584	379478.44	2289269.46	Аналитический метод	0.10
2585	379365.87	2289252.45	Аналитический метод	0.10
2586	379239.11	2289234.07	Аналитический метод	0.10
2587	379127.79	2289216.90	Аналитический метод	0.10
2588	379003.75	2289198.85	Аналитический метод	0.10
2589	378870.38	2289181.60	Аналитический метод	0.10
2590	378728.20	2289162.74	Аналитический метод	0.10
2591	378603.13	2289143.98	Аналитический метод	0.10
2592	378500.48	2289130.05	Аналитический метод	0.10
2593	378410.38	2289117.59	Аналитический метод	0.10
2594	378264.16	2289094.94	Аналитический метод	0.10
2595	378118.27	2289071.87	Аналитический метод	0.10
2596	378017.66	2289057.36	Аналитический метод	0.10
2597	377898.78	2289039.15	Аналитический метод	0.10
2598	377799.08	2289025.72	Аналитический метод	0.10
2599	377677.06	2289008.93	Аналитический метод	0.10
2600	377572.20	2288995.16	Аналитический метод	0.10
2601	377523.72	2288987.82	Аналитический метод	0.10
2602	377397.82	2288970.71	Аналитический метод	0.10
2603	377299.91	2288956.06	Аналитический метод	0.10
2604	377266.48	2288951.79	Аналитический метод	0.10
2605	377253.56	2288951.69	Аналитический метод	0.10
2606	377227.64	2288956.53	Аналитический метод	0.10
2607	377130.45	2288981.79	Аналитический метод	0.10
2608	377006.28	2289011.53	Аналитический метод	0.10
2609	376908.53	2289035.15	Аналитический метод	0.10
2610	376793.42	2289061.23	Аналитический метод	0.10
2611	376675.79	2289089.46	Аналитический метод	0.10
2612	376621.14	2289102.80	Аналитический метод	0.10

1	2	3	4	5
2613	376569.78	2289115.51	Аналитический метод	0.10
2614	376557.05	2289118.66	Аналитический метод	0.10
2615	376571.76	2289142.11	Аналитический метод	0.10
2616	376571.89	2289142.61	Аналитический метод	0.10
2617	376571.76	2289143.11	Аналитический метод	0.10
2618	376571.55	2289143.36	Аналитический метод	0.10
2619	376528.21	2289181.66	Аналитический метод	0.10
2620	376528.05	2289181.78	Аналитический метод	0.10
2621	376527.55	2289181.91	Аналитический метод	0.10
2622	376527.05	2289181.78	Аналитический метод	0.10
2623	376526.43	2289181.24	Аналитический метод	0.10
2624	376526.23	2289181.00	Аналитический метод	0.10
2625	376526.10	2289180.50	Аналитический метод	0.10
2626	376526.23	2289180.00	Аналитический метод	0.10
2627	376526.60	2289179.63	Аналитический метод	0.10
2628	376527.10	2289179.50	Аналитический метод	0.10
2629	376527.51	2289179.61	Аналитический метод	0.10
2630	376569.59	2289142.42	Аналитический метод	0.10
2631	376555.00	2289119.16	Аналитический метод	0.10
2632	376473.76	2289139.23	Аналитический метод	0.10
2633	376444.01	2289147.84	Аналитический метод	0.10
2634	376378.86	2289166.49	Аналитический метод	0.10
2635	376337.12	2289182.04	Аналитический метод	0.10
2636	376287.33	2289204.43	Аналитический метод	0.10
2637	376187.14	2289248.30	Аналитический метод	0.10
2638	376124.02	2289276.29	Аналитический метод	0.10
2639	376058.33	2289304.77	Аналитический метод	0.10
2640	376004.21	2289328.44	Аналитический метод	0.10
2641	375933.13	2289359.87	Аналитический метод	0.10
2642	375876.70	2289384.52	Аналитический метод	0.10
2643	375793.02	2289422.20	Аналитический метод	0.10
2644	375737.67	2289447.08	Аналитический метод	0.10
2645	375639.57	2289492.16	Аналитический метод	0.10
2646	375517.97	2289545.79	Аналитический метод	0.10
2647	375425.24	2289589.96	Аналитический метод	0.10
2648	375291.67	2289649.06	Аналитический метод	0.10
2649	375185.32	2289696.52	Аналитический метод	0.10
2650	375147.16	2289711.86	Аналитический метод	0.10
2651	375122.33	2289721.42	Аналитический метод	0.10
2652	375104.36	2289722.50	Аналитический метод	0.10
2653	375089.46	2289723.01	Аналитический метод	0.10
2654	375072.93	2289720.93	Аналитический метод	0.10
2655	375033.53	2289715.97	Аналитический метод	0.10
2656	374922.90	2289699.76	Аналитический метод	0.10
2657	374816.85	2289684.89	Аналитический метод	0.10
2658	374713.99	2289669.74	Аналитический метод	0.10
2659	374583.02	2289650.42	Аналитический метод	0.10
2660	374444.46	2289627.73	Аналитический метод	0.10
2661	374309.42	2289604.05	Аналитический метод	0.10
2662	374225.72	2289591.82	Аналитический метод	0.10
2663	374212.45	2289589.47	Аналитический метод	0.10
2664	374135.44	2289577.73	Аналитический метод	0.10
2665	374015.73	2289560.62	Аналитический метод	0.10
2666	373882.72	2289542.24	Аналитический метод	0.10
2667	373825.82	2289534.12	Аналитический метод	0.10
2668	373799.89	2289535.49	Аналитический метод	0.10
2669	373755.43	2289540.41	Аналитический метод	0.10
2670	373699.06	2289546.15	Аналитический метод	0.10
2671	373663.78	2289548.26	Аналитический метод	0.10
2672	373567.74	2289554.13	Аналитический метод	0.10
2673	373488.46	2289555.35	Аналитический метод	0.10
2674	373455.47	2289553.08	Аналитический метод	0.10
2675	373403.51	2289547.20	Аналитический метод	0.10
2676	373251.73	2289526.87	Аналитический метод	0.10
2677	373141.44	2289512.80	Аналитический метод	0.10
2678	373009.41	2289495.50	Аналитический метод	0.10
2679	372884.51	2289477.49	Аналитический метод	0.10
2680	372741.61	2289455.93	Аналитический метод	0.10
2681	372658.31	2289443.92	Аналитический метод	0.10
2682	372585.55	2289433.18	Аналитический метод	0.10
2683	372470.23	2289417.34	Аналитический метод	0.10
2684	372343.40	2289398.65	Аналитический метод	0.10
2685	372298.71	2289392.30	Аналитический метод	0.10
2686	372250.77	2289385.42	Аналитический метод	0.10

1	2	3	4	5
2687	372148.70	2289369.56	Аналитический метод	0.10
2688	372005.51	2289349.02	Аналитический метод	0.10
2689	371888.39	2289332.44	Аналитический метод	0.10
2690	371745.88	2289312.30	Аналитический метод	0.10
2691	371635.40	2289297.28	Аналитический метод	0.10
2692	371520.23	2289278.97	Аналитический метод	0.10
2693	371412.45	2289265.22	Аналитический метод	0.10
2694	371276.72	2289246.31	Аналитический метод	0.10
2695	371163.11	2289229.47	Аналитический метод	0.10
2696	371035.78	2289211.03	Аналитический метод	0.10
2697	370916.10	2289192.22	Аналитический метод	0.10
2698	370878.34	2289187.28	Аналитический метод	0.10
2699	370837.35	2289185.97	Аналитический метод	0.10
2700	370789.76	2289185.94	Аналитический метод	0.10
2701	370694.21	2289189.02	Аналитический метод	0.10
2702	370643.90	2289185.38	Аналитический метод	0.10
2703	370584.67	2289179.69	Аналитический метод	0.10
2704	370507.02	2289166.88	Аналитический метод	0.10
2705	370408.72	2289147.96	Аналитический метод	0.10
2706	370274.67	2289121.13	Аналитический метод	0.10
2707	370208.64	2289107.73	Аналитический метод	0.10
2708	370174.74	2289101.07	Аналитический метод	0.10
2709	370111.80	2289085.53	Аналитический метод	0.10
2710	370014.93	2289061.95	Аналитический метод	0.10
2711	370011.96	2289061.00	Аналитический метод	0.10
2712	370008.54	2289059.36	Аналитический метод	0.10
2713	370005.98	2289057.65	Аналитический метод	0.10
2714	370003.18	2289055.20	Аналитический метод	0.10
2715	370000.95	2289052.64	Аналитический метод	0.10
2716	369999.39	2289050.21	Аналитический метод	0.10
2717	369997.72	2289046.74	Аналитический метод	0.10
2718	369996.72	2289043.49	Аналитический метод	0.10
2719	369985.17	2288994.90	Аналитический метод	0.10
2720	369843.04	2288722.47	Аналитический метод	0.10
2721	369420.36	2288859.45	Аналитический метод	0.10
2722	369348.73	2288973.78	Аналитический метод	0.10
2723	369344.65	2288978.73	Аналитический метод	0.10
2724	369340.04	2288982.16	Аналитический метод	0.10
2725	369334.77	2288984.44	Аналитический метод	0.10
2726	369326.86	2288985.50	Аналитический метод	0.10
2727	369271.37	2288984.00	Аналитический метод	0.10
2728	369176.34	2288982.61	Аналитический метод	0.10
2729	369086.54	2288978.29	Аналитический метод	0.10
2730	368954.32	2288968.29	Аналитический метод	0.10
2731	368934.20	2288966.60	Аналитический метод	0.10
2732	368914.06	2288967.24	Аналитический метод	0.10
2733	368895.63	2288964.15	Аналитический метод	0.10
2734	368878.38	2288961.92	Аналитический метод	0.10
2735	368866.07	2288960.89	Аналитический метод	0.10
2736	368797.01	2288952.85	Аналитический метод	0.10
2737	368748.09	2288945.26	Аналитический метод	0.10
2738	368684.47	2288925.21	Аналитический метод	0.10
2739	368567.65	2288872.95	Аналитический метод	0.10
2740	368473.02	2288832.71	Аналитический метод	0.10
2741	368395.46	2288802.09	Аналитический метод	0.10
2742	368353.18	2288788.60	Аналитический метод	0.10
2743	368296.05	2288777.70	Аналитический метод	0.10
2744	368192.95	2288756.61	Аналитический метод	0.10
2745	368132.53	2288744.88	Аналитический метод	0.10
2746	368014.24	2288726.48	Аналитический метод	0.10
2747	367955.91	2288716.50	Аналитический метод	0.10
2748	367828.28	2288695.40	Аналитический метод	0.10
2749	367710.86	2288677.10	Аналитический метод	0.10
2750	367586.80	2288660.03	Аналитический метод	0.10
2751	367476.31	2288638.85	Аналитический метод	0.10
2752	367357.95	2288618.28	Аналитический метод	0.10
2753	367221.11	2288595.95	Аналитический метод	0.10
2754	367089.62	2288570.84	Аналитический метод	0.10
2755	366998.02	2288556.39	Аналитический метод	0.10
2756	366942.79	2288549.56	Аналитический метод	0.10
2757	366831.78	2288532.02	Аналитический метод	0.10
2758	366707.51	2288511.29	Аналитический метод	0.10
2759	366597.38	2288489.55	Аналитический метод	0.10
2760	366465.43	2288467.56	Аналитический метод	0.10

1	2	3	4	5
2761	366365.91	2288453.65	Аналитический метод	0.10
2762	366249.97	2288438.59	Аналитический метод	0.10
2763	366114.49	2288419.91	Аналитический метод	0.10
2764	365972.39	2288399.98	Аналитический метод	0.10
2765	365871.58	2288385.07	Аналитический метод	0.10
2766	365762.46	2288371.56	Аналитический метод	0.10
2767	365706.51	2288364.05	Аналитический метод	0.10
2768	365668.85	2288359.07	Аналитический метод	0.10
2769	365646.61	2288360.34	Аналитический метод	0.10
2770	365593.63	2288372.55	Аналитический метод	0.10
2771	365476.00	2288398.87	Аналитический метод	0.10
2772	365343.58	2288431.30	Аналитический метод	0.10
2773	365244.59	2288455.93	Аналитический метод	0.10
2774	365126.12	2288487.60	Аналитический метод	0.10
2775	365023.52	2288514.22	Аналитический метод	0.10
2776	364876.61	2288555.17	Аналитический метод	0.10
2777	364766.13	2288583.23	Аналитический метод	0.10
2778	364629.04	2288618.00	Аналитический метод	0.10
2779	364530.14	2288643.30	Аналитический метод	0.10
2780	364408.36	2288674.69	Аналитический метод	0.10
2781	364267.91	2288710.01	Аналитический метод	0.10
2782	364177.17	2288732.91	Аналитический метод	0.10
2783	364086.33	2288756.22	Аналитический метод	0.10
2784	364042.12	2288768.00	Аналитический метод	0.10
2785	364002.35	2288781.19	Аналитический метод	0.10
2786	363910.08	2288822.38	Аналитический метод	0.10
2787	363802.24	2288870.40	Аналитический метод	0.10
2788	363667.93	2288933.08	Аналитический метод	0.10
2789	363532.76	2288993.48	Аналитический метод	0.10
2790	363401.60	2289052.85	Аналитический метод	0.10
2791	363302.35	2289101.26	Аналитический метод	0.10
2792	363224.70	2289138.56	Аналитический метод	0.10
2793	363125.25	2289190.04	Аналитический метод	0.10
2794	363084.29	2289211.25	Аналитический метод	0.10
2795	363034.80	2289236.87	Аналитический метод	0.10
2796	362945.14	2289282.79	Аналитический метод	0.10
2797	362841.57	2289336.05	Аналитический метод	0.10
2798	362710.05	2289401.51	Аналитический метод	0.10
2799	362594.71	2289458.87	Аналитический метод	0.10
2800	362471.89	2289515.64	Аналитический метод	0.10
2801	362355.24	2289569.02	Аналитический метод	0.10
2802	362222.66	2289630.35	Аналитический метод	0.10
2803	362100.43	2289684.56	Аналитический метод	0.10
2804	362001.67	2289729.08	Аналитический метод	0.10
2805	361906.65	2289772.78	Аналитический метод	0.10
2806	361794.88	2289825.68	Аналитический метод	0.10
2807	361688.48	2289874.59	Аналитический метод	0.10
2808	361604.29	2289913.91	Аналитический метод	0.10
2809	361505.96	2289960.73	Аналитический метод	0.10
2810	361422.12	2290001.47	Аналитический метод	0.10
2811	361380.30	2290022.78	Аналитический метод	0.10
2812	361266.85	2290077.31	Аналитический метод	0.10
2813	361159.70	2290126.75	Аналитический метод	0.10
2814	361039.15	2290185.24	Аналитический метод	0.10
2815	360922.03	2290241.01	Аналитический метод	0.10
2816	360857.07	2290270.36	Аналитический метод	0.10
2817	360785.25	2290304.47	Аналитический метод	0.10
2818	360685.61	2290351.74	Аналитический метод	0.10
2819	360585.59	2290395.44	Аналитический метод	0.10
2820	360495.70	2290436.55	Аналитический метод	0.10
2821	360439.34	2290460.71	Аналитический метод	0.10
2822	360396.68	2290478.06	Аналитический метод	0.10
2823	360372.66	2290484.87	Аналитический метод	0.10
2824	360365.00	2290486.85	Аналитический метод	0.10
2825	360355.96	2290487.36	Аналитический метод	0.10
2826	360322.34	2290488.54	Аналитический метод	0.10
2827	360245.70	2290491.66	Аналитический метод	0.10
2828	360124.38	2290498.13	Аналитический метод	0.10
2829	360016.17	2290505.12	Аналитический метод	0.10
2830	359950.31	2290510.89	Аналитический метод	0.10
2831	359813.34	2290525.67	Аналитический метод	0.10
2832	359667.52	2290541.47	Аналитический метод	0.10
2833	359554.16	2290556.29	Аналитический метод	0.10
2834	359425.03	2290575.73	Аналитический метод	0.10

1	2	3	4	5
2835	359351.29	2290587.70	Аналитический метод	0.10
2836	359211.40	2290608.52	Аналитический метод	0.10
2837	359108.72	2290622.67	Аналитический метод	0.10
2838	359038.93	2290632.15	Аналитический метод	0.10
2839	359003.97	2290637.37	Аналитический метод	0.10
2840	359005.16	2290637.70	Аналитический метод	0.10
2841	359005.63	2290637.90	Аналитический метод	0.10
2842	359006.36	2290638.63	Аналитический метод	0.10
2843	359006.50	2290639.14	Аналитический метод	0.10
2844	359014.49	2290641.53	Аналитический метод	0.10
2845	359014.93	2290639.87	Аналитический метод	0.10
2846	359018.59	2290636.21	Аналитический метод	0.10
2847	359023.59	2290634.87	Аналитический метод	0.10
2848	359026.19	2290635.21	Аналитический метод	0.10
2849	359065.11	2290645.69	Аналитический метод	0.10
2850	359117.27	2290659.74	Аналитический метод	0.10
2851	359171.90	2290674.45	Аналитический метод	0.10
2852	359222.97	2290688.20	Аналитический метод	0.10
2853	359273.39	2290701.78	Аналитический метод	0.10
2854	359326.60	2290716.10	Аналитический метод	0.10
2855	359375.85	2290729.37	Аналитический метод	0.10
2856	359378.25	2290730.37	Аналитический метод	0.10
2857	359378.77	2290730.69	Аналитический метод	0.10
2858	359419.76	2290757.83	Аналитический метод	0.10
2859	359464.05	2290787.16	Аналитический метод	0.10
2860	359506.89	2290815.53	Аналитический метод	0.10
2861	359546.10	2290826.33	Аналитический метод	0.10
2862	359584.93	2290837.02	Аналитический метод	0.10
2863	359626.54	2290848.47	Аналитический метод	0.10
2864	359670.35	2290860.53	Аналитический метод	0.10
2865	359723.71	2290875.23	Аналитический метод	0.10
2866	359776.95	2290889.88	Аналитический метод	0.10
2867	359828.97	2290904.20	Аналитический метод	0.10
2868	359831.32	2290905.18	Аналитический метод	0.10
2869	359834.98	2290908.84	Аналитический метод	0.10
2870	359836.32	2290913.84	Аналитический метод	0.10
2871	359834.98	2290918.84	Аналитический метод	0.10
2872	359831.32	2290922.50	Аналитический метод	0.10
2873	359826.32	2290923.84	Аналитический метод	0.10
2874	359823.67	2290923.48	Аналитический метод	0.10
2875	359771.65	2290909.16	Аналитический метод	0.10
2876	359718.41	2290894.51	Аналитический метод	0.10
2877	359665.04	2290879.81	Аналитический метод	0.10
2878	359621.24	2290867.75	Аналитический метод	0.10
2879	359579.63	2290856.30	Аналитический метод	0.10
2880	359540.80	2290845.61	Аналитический метод	0.10
2881	359500.05	2290834.39	Аналитический метод	0.10
2882	359497.70	2290833.41	Аналитический метод	0.10
2883	359497.18	2290833.09	Аналитический метод	0.10
2884	359453.01	2290803.84	Аналитический метод	0.10
2885	359408.72	2290774.51	Аналитический метод	0.10
2886	359374.17	2290751.63	Аналитический метод	0.10
2887	359371.21	2290785.93	Аналитический метод	0.10
2888	359365.29	2290854.43	Аналитический метод	0.10
2889	359365.03	2290855.26	Аналитический метод	0.10
2890	359364.57	2290855.72	Аналитический метод	0.10
2891	359365.13	2290859.10	Аналитический метод	0.10
2892	359365.00	2290859.60	Аналитический метод	0.10
2893	359364.63	2290859.97	Аналитический метод	0.10
2894	359364.13	2290860.10	Аналитический метод	0.10
2895	359363.63	2290859.97	Аналитический метод	0.10
2896	359363.26	2290859.60	Аналитический метод	0.10
2897	359363.14	2290859.27	Аналитический метод	0.10
2898	359362.59	2290856.07	Аналитический метод	0.10
2899	359362.30	2290855.99	Аналитический метод	0.10
2900	359361.57	2290855.26	Аналитический метод	0.10
2901	359361.30	2290854.26	Аналитический метод	0.10
2902	359361.62	2290850.48	Аналитический метод	0.10
2903	359346.30	2290841.03	Аналитический метод	0.10
2904	359331.25	2290837.09	Аналитический метод	0.10
2905	359313.57	2290837.91	Аналитический метод	0.10
2906	359298.36	2290840.76	Аналитический метод	0.10
2907	359277.97	2290846.44	Аналитический метод	0.10
2908	359277.70	2290846.48	Аналитический метод	0.10

1	2	3	4	5
2909	359277.20	2290846.35	Аналитический метод	0.10
2910	359276.83	2290845.98	Аналитический метод	0.10
2911	359276.70	2290845.48	Аналитический метод	0.10
2912	359276.83	2290844.98	Аналитический метод	0.10
2913	359277.20	2290844.61	Аналитический метод	0.10
2914	359277.43	2290844.52	Аналитический метод	0.10
2915	359297.95	2290838.81	Аналитический метод	0.10
2916	359313.40	2290835.91	Аналитический метод	0.10
2917	359331.31	2290835.08	Аналитический метод	0.10
2918	359331.61	2290835.11	Аналитический метод	0.10
2919	359346.95	2290839.13	Аналитический метод	0.10
2920	359347.23	2290839.25	Аналитический метод	0.10
2921	359361.81	2290848.25	Аналитический метод	0.10
2922	359367.23	2290785.59	Аналитический метод	0.10
2923	359370.37	2290749.11	Аналитический метод	0.10
2924	359369.08	2290748.26	Аналитический метод	0.10
2925	359321.40	2290735.42	Аналитический метод	0.10
2926	359268.19	2290721.10	Аналитический метод	0.10
2927	359217.77	2290707.52	Аналитический метод	0.10
2928	359166.70	2290693.77	Аналитический метод	0.10
2929	359112.07	2290679.06	Аналитический метод	0.10
2930	359059.91	2290665.01	Аналитический метод	0.10
2931	359020.99	2290654.53	Аналитический метод	0.10
2932	359018.59	2290653.53	Аналитический метод	0.10
2933	359014.93	2290649.87	Аналитический метод	0.10
2934	359013.59	2290644.87	Аналитический метод	0.10
2935	359013.94	2290643.56	Аналитический метод	0.10
2936	358998.72	2290643.00	Аналитический метод	0.10
2937	358998.33	2290642.90	Аналитический метод	0.10
2938	358990.80	2290639.34	Аналитический метод	0.10
2939	358984.58	2290640.27	Аналитический метод	0.10
2940	358978.27	2290642.56	Аналитический метод	0.10
2941	358977.54	2290643.10	Аналитический метод	0.10
2942	358977.04	2290643.23	Аналитический метод	0.10
2943	358976.68	2290643.14	Аналитический метод	0.10
2944	358973.03	2290644.46	Аналитический метод	0.10
2945	358962.02	2290655.02	Аналитический метод	0.10
2946	358940.47	2290685.66	Аналитический метод	0.10
2947	358910.67	2290725.94	Аналитический метод	0.10
2948	358847.18	2290803.83	Аналитический метод	0.10
2949	358797.79	2290862.32	Аналитический метод	0.10
2950	358783.30	2290878.70	Аналитический метод	0.10
2951	358727.11	2290946.10	Аналитический метод	0.10
2952	358636.28	2291051.52	Аналитический метод	0.10
2953	358555.48	2291138.27	Аналитический метод	0.10
2954	358453.30	2291247.24	Аналитический метод	0.10
2955	358382.57	2291318.84	Аналитический метод	0.10
2956	358319.09	2291384.39	Аналитический метод	0.10
2957	358253.67	2291453.70	Аналитический метод	0.10
2958	358192.67	2291518.21	Аналитический метод	0.10
2959	358139.13	2291574.49	Аналитический метод	0.10
2960	358089.52	2291626.22	Аналитический метод	0.10
2961	358045.24	2291666.13	Аналитический метод	0.10
2962	357984.50	2291736.29	Аналитический метод	0.10
2963	357919.67	2291802.58	Аналитический метод	0.10
2964	357863.85	2291860.03	Аналитический метод	0.10
2965	357787.92	2291936.90	Аналитический метод	0.10
2966	357743.84	2291981.64	Аналитический метод	0.10
2967	357650.63	2292086.84	Аналитический метод	0.10
2968	357583.97	2292160.95	Аналитический метод	0.10
2969	357517.53	2292235.25	Аналитический метод	0.10
2970	357435.06	2292327.90	Аналитический метод	0.10
2971	357368.25	2292402.49	Аналитический метод	0.10
2972	357343.54	2292428.82	Аналитический метод	0.10
2973	357309.17	2292465.76	Аналитический метод	0.10
2974	357230.72	2292548.78	Аналитический метод	0.10
2975	357132.48	2292647.70	Аналитический метод	0.10
2976	357070.88	2292717.12	Аналитический метод	0.10
2977	356992.40	2292806.32	Аналитический метод	0.10
2978	356905.30	2292900.64	Аналитический метод	0.10
2979	356807.67	2293006.34	Аналитический метод	0.10
2980	356756.70	2293068.57	Аналитический метод	0.10
2981	356736.33	2293091.73	Аналитический метод	0.10
2982	356686.39	2293154.63	Аналитический метод	0.10

1	2	3	4	5
2983	356645.91	2293206.93	Аналитический метод	0.10
2984	356610.10	2293246.24	Аналитический метод	0.10
2985	356608.42	2293247.92	Аналитический метод	0.10
2986	356604.57	2293250.78	Аналитический метод	0.10
2987	356602.09	2293252.10	Аналитический метод	0.10
2988	356578.40	2293263.02	Аналитический метод	0.10
2989	356529.93	2293278.44	Аналитический метод	0.10
2990	356421.86	2293310.65	Аналитический метод	0.10
2991	356281.39	2293350.99	Аналитический метод	0.10
2992	356176.01	2293381.85	Аналитический метод	0.10
2993	356037.90	2293419.85	Аналитический метод	0.10
2994	355921.81	2293449.19	Аналитический метод	0.10
2995	355821.83	2293476.00	Аналитический метод	0.10
2996	355736.21	2293500.66	Аналитический метод	0.10
2997	355697.33	2293512.24	Аналитический метод	0.10
2998	355571.62	2293549.31	Аналитический метод	0.10
2999	355422.85	2293595.38	Аналитический метод	0.10
3000	355285.62	2293637.27	Аналитический метод	0.10
3001	355197.77	2293665.06	Аналитический метод	0.10
3002	355080.39	2293702.92	Аналитический метод	0.10
3003	354977.45	2293737.22	Аналитический метод	0.10
3004	354936.38	2293750.26	Аналитический метод	0.10
3005	354877.55	2293770.04	Аналитический метод	0.10
3006	354773.13	2293804.67	Аналитический метод	0.10
3007	354655.40	2293845.91	Аналитический метод	0.10
3008	354552.13	2293881.40	Аналитический метод	0.10
3009	354428.10	2293924.34	Аналитический метод	0.10
3010	354324.46	2293960.21	Аналитический метод	0.10
3011	354183.66	2294011.43	Аналитический метод	0.10
3012	354054.37	2294056.58	Аналитический метод	0.10
3013	353941.60	2294093.73	Аналитический метод	0.10
3014	353820.18	2294137.36	Аналитический метод	0.10
3015	353763.21	2294158.89	Аналитический метод	0.10
3016	353750.91	2294164.03	Аналитический метод	0.10
3017	353685.66	2294191.91	Аналитический метод	0.10
3018	353617.87	2294221.93	Аналитический метод	0.10
3019	353566.65	2294246.34	Аналитический метод	0.10
3020	353528.75	2294263.79	Аналитический метод	0.10
3021	353491.56	2294280.43	Аналитический метод	0.10
3022	353437.69	2294305.81	Аналитический метод	0.10
3023	353328.97	2294353.35	Аналитический метод	0.10
3024	353298.21	2294366.65	Аналитический метод	0.10
3025	353223.97	2294399.64	Аналитический метод	0.10
3026	353101.52	2294453.99	Аналитический метод	0.10
3027	352987.23	2294505.27	Аналитический метод	0.10
3028	352890.37	2294550.24	Аналитический метод	0.10
3029	352795.00	2294594.77	Аналитический метод	0.10
3030	352692.89	2294642.00	Аналитический метод	0.10
3031	352571.80	2294696.99	Аналитический метод	0.10
3032	352484.91	2294738.49	Аналитический метод	0.10
3033	352369.45	2294793.91	Аналитический метод	0.10
3034	352259.39	2294849.16	Аналитический метод	0.10
3035	352125.00	2294918.10	Аналитический метод	0.10
3036	352046.00	2294957.95	Аналитический метод	0.10
3037	351949.47	2295010.03	Аналитический метод	0.10
3038	351870.40	2295054.47	Аналитический метод	0.10
3039	351766.62	2295110.86	Аналитический метод	0.10
3040	351710.91	2295139.35	Аналитический метод	0.10
3041	351598.26	2295198.51	Аналитический метод	0.10
3042	351496.51	2295250.98	Аналитический метод	0.10
3043	351368.96	2295321.79	Аналитический метод	0.10
3044	351270.07	2295374.40	Аналитический метод	0.10
3045	351172.96	2295429.96	Аналитический метод	0.10
3046	351120.06	2295466.08	Аналитический метод	0.10
3047	351049.10	2295517.62	Аналитический метод	0.10
3048	350952.02	2295588.05	Аналитический метод	0.10
3049	350871.31	2295645.74	Аналитический метод	0.10
3050	350795.10	2295700.67	Аналитический метод	0.10
3051	350694.02	2295776.42	Аналитический метод	0.10
3052	350573.63	2295865.44	Аналитический метод	0.10
3053	350469.43	2295942.23	Аналитический метод	0.10
3054	350373.75	2296012.40	Аналитический метод	0.10
3055	350273.13	2296081.19	Аналитический метод	0.10
3056	350168.54	2296152.50	Аналитический метод	0.10

1	2	3	4	5
3057	350071.04	2296219.34	Аналитический метод	0.10
3058	350016.80	2296259.91	Аналитический метод	0.10
3059	349988.30	2296284.44	Аналитический метод	0.10
3060	349948.66	2296327.84	Аналитический метод	0.10
3061	349914.64	2296370.53	Аналитический метод	0.10
3062	349825.87	2296476.66	Аналитический метод	0.10
3063	349771.27	2296541.95	Аналитический метод	0.10
3064	349789.63	2296543.65	Аналитический метод	0.10
3065	349834.08	2296547.80	Аналитический метод	0.10
3066	349882.56	2296552.41	Аналитический метод	0.10
3067	349930.98	2296557.02	Аналитический метод	0.10
3068	349979.75	2296561.62	Аналитический метод	0.10
3069	350028.37	2296566.25	Аналитический метод	0.10
3070	350077.47	2296570.83	Аналитический метод	0.10
3071	350125.65	2296577.60	Аналитический метод	0.10
3072	350174.69	2296584.37	Аналитический метод	0.10
3073	350223.32	2296591.08	Аналитический метод	0.10
3074	350271.18	2296597.72	Аналитический метод	0.10
3075	350319.67	2296604.43	Аналитический метод	0.10
3076	350321.27	2296604.79	Аналитический метод	0.10
3077	350363.03	2296617.79	Аналитический метод	0.10
3078	350403.78	2296630.51	Аналитический метод	0.10
3079	350449.92	2296644.79	Аналитический метод	0.10
3080	350496.67	2296659.07	Аналитический метод	0.10
3081	350498.75	2296659.97	Аналитический метод	0.10
3082	350502.41	2296663.63	Аналитический метод	0.10
3083	350520.72	2296696.92	Аналитический метод	0.10
3084	350536.19	2296717.98	Аналитический метод	0.10
3085	350536.79	2296718.90	Аналитический метод	0.10
3086	350538.13	2296723.90	Аналитический метод	0.10
3087	350536.79	2296728.90	Аналитический метод	0.10
3088	350533.13	2296732.56	Аналитический метод	0.10
3089	350528.13	2296733.90	Аналитический метод	0.10
3090	350523.13	2296732.56	Аналитический метод	0.10
3091	350520.07	2296729.82	Аналитический метод	0.10
3092	350504.21	2296708.23	Аналитический метод	0.10
3093	350503.61	2296707.31	Аналитический метод	0.10
3094	350486.94	2296677.01	Аналитический метод	0.10
3095	350444.06	2296663.91	Аналитический метод	0.10
3096	350397.85	2296649.61	Аналитический метод	0.10
3097	350357.08	2296636.89	Аналитический метод	0.10
3098	350316.11	2296624.13	Аналитический метод	0.10
3099	350268.44	2296617.54	Аналитический метод	0.10
3100	350220.58	2296610.90	Аналитический метод	0.10
3101	350171.95	2296604.19	Аналитический метод	0.10
3102	350122.88	2296597.40	Аналитический метод	0.10
3103	350074.92	2296590.67	Аналитический метод	0.10
3104	350026.48	2296586.16	Аналитический метод	0.10
3105	349977.86	2296581.53	Аналитический метод	0.10
3106	349929.09	2296576.93	Аналитический метод	0.10
3107	349880.66	2296572.32	Аналитический метод	0.10
3108	349832.21	2296567.72	Аналитический метод	0.10
3109	349787.78	2296563.57	Аналитический метод	0.10
3110	349755.68	2296560.59	Аналитический метод	0.10
3111	349751.76	2296565.30	Аналитический метод	0.10
3112	349757.09	2296570.70	Аналитический метод	0.10
3113	349757.25	2296570.90	Аналитический метод	0.10
3114	349757.38	2296571.40	Аналитический метод	0.10
3115	349757.25	2296571.90	Аналитический метод	0.10
3116	349756.88	2296572.27	Аналитический метод	0.10
3117	349756.38	2296572.40	Аналитический метод	0.10
3118	349755.88	2296572.27	Аналитический метод	0.10
3119	349755.67	2296572.10	Аналитический метод	0.10
3120	349750.48	2296566.84	Аналитический метод	0.10
3121	349702.14	2296624.88	Аналитический метод	0.10
3122	349610.13	2296740.06	Аналитический метод	0.10
3123	349536.62	2296829.50	Аналитический метод	0.10
3124	349492.51	2296883.16	Аналитический метод	0.10
3125	349465.69	2296915.15	Аналитический метод	0.10
3126	349410.62	2296986.45	Аналитический метод	0.10
3127	349337.96	2297076.62	Аналитический метод	0.10
3128	349262.26	2297169.92	Аналитический метод	0.10
3129	349221.41	2297221.13	Аналитический метод	0.10
3130	349177.91	2297275.27	Аналитический метод	0.10

1	2	3	4	5
3131	349106.03	2297365.55	Аналитический метод	0.10
3132	349022.84	2297468.05	Аналитический метод	0.10
3133	348930.21	2297580.15	Аналитический метод	0.10
3134	348837.82	2297689.33	Аналитический метод	0.10
3135	348801.89	2297729.96	Аналитический метод	0.10
3136	348795.77	2297736.71	Аналитический метод	0.10
3137	348788.28	2297742.61	Аналитический метод	0.10
3138	348767.17	2297758.80	Аналитический метод	0.10
3139	348692.05	2297809.51	Аналитический метод	0.10
3140	348625.34	2297854.95	Аналитический метод	0.10
3141	348512.88	2297928.82	Аналитический метод	0.10
3142	348403.04	2297998.51	Аналитический метод	0.10
3143	348300.51	2298063.62	Аналитический метод	0.10
3144	348171.69	2298143.61	Аналитический метод	0.10
3145	348087.92	2298195.32	Аналитический метод	0.10
3146	347991.45	2298257.64	Аналитический метод	0.10
3147	347883.52	2298326.03	Аналитический метод	0.10
3148	347769.96	2298398.71	Аналитический метод	0.10
3149	347668.04	2298462.81	Аналитический метод	0.10
3150	347585.09	2298515.44	Аналитический метод	0.10
3151	347478.91	2298582.81	Аналитический метод	0.10
3152	347378.24	2298649.48	Аналитический метод	0.10
3153	347285.08	2298708.67	Аналитический метод	0.10
3154	347172.10	2298780.05	Аналитический метод	0.10
3155	347115.99	2298816.23	Аналитический метод	0.10
3156	347006.97	2298887.74	Аналитический метод	0.10
3157	346900.44	2298957.19	Аналитический метод	0.10
3158	346861.46	2298980.81	Аналитический метод	0.10
3159	346773.55	2299041.79	Аналитический метод	0.10
3160	346661.24	2299130.07	Аналитический метод	0.10
3161	346581.05	2299196.68	Аналитический метод	0.10
3162	346486.24	2299279.95	Аналитический метод	0.10
3163	346450.72	2299309.99	Аналитический метод	0.10
3164	346408.76	2299349.73	Аналитический метод	0.10
3165	346376.15	2299387.20	Аналитический метод	0.10
3166	346363.14	2299408.72	Аналитический метод	0.10
3167	346287.86	2299528.39	Аналитический метод	0.10
3168	346244.52	2299597.67	Аналитический метод	0.10
3169	346173.33	2299711.93	Аналитический метод	0.10
3170	346092.72	2299837.68	Аналитический метод	0.10
3171	346034.39	2299927.16	Аналитический метод	0.10
3172	345990.23	2299994.57	Аналитический метод	0.10
3173	345940.94	2300069.30	Аналитический метод	0.10
3174	345889.45	2300150.84	Аналитический метод	0.10
3175	345812.01	2300272.38	Аналитический метод	0.10
3176	345761.07	2300352.14	Аналитический метод	0.10
3177	345733.14	2300412.62	Аналитический метод	0.10
3178	345712.97	2300479.10	Аналитический метод	0.10
3179	345689.11	2300568.24	Аналитический метод	0.10
3180	345666.16	2300655.65	Аналитический метод	0.10
3181	345640.99	2300758.28	Аналитический метод	0.10
3182	345618.69	2300848.24	Аналитический метод	0.10
3183	345606.84	2300894.53	Аналитический метод	0.10
3184	345587.06	2300969.53	Аналитический метод	0.10
3185	345554.18	2301093.48	Аналитический метод	0.10
3186	345538.68	2301153.80	Аналитический метод	0.10
3187	345520.34	2301223.42	Аналитический метод	0.10
3188	345503.04	2301288.07	Аналитический метод	0.10
3189	345466.66	2301420.63	Аналитический метод	0.10
3190	345428.85	2301564.44	Аналитический метод	0.10
3191	345407.10	2301633.51	Аналитический метод	0.10
3192	345361.35	2301729.54	Аналитический метод	0.10
3193	345325.79	2301794.44	Аналитический метод	0.10
3194	345268.00	2301907.24	Аналитический метод	0.10
3195	345200.41	2302038.63	Аналитический метод	0.10
3196	345178.17	2302084.61	Аналитический метод	0.10
3197	345133.16	2302168.29	Аналитический метод	0.10
3198	345093.06	2302246.64	Аналитический метод	0.10
3199	345036.13	2302361.78	Аналитический метод	0.10
3200	344982.10	2302469.55	Аналитический метод	0.10
3201	344961.11	2302506.69	Аналитический метод	0.10
3202	344930.79	2302543.81	Аналитический метод	0.10
3203	344894.52	2302587.86	Аналитический метод	0.10
3204	344842.10	2302647.46	Аналитический метод	0.10

1	2	3	4	5
3205	344806.91	2302685.25	Аналитический метод	0.10
3206	344718.58	2302784.39	Аналитический метод	0.10
3207	344652.31	2302855.72	Аналитический метод	0.10
3208	344572.66	2302944.88	Аналитический метод	0.10
3209	344564.16	2302954.06	Аналитический метод	0.10
3210	344504.68	2303020.09	Аналитический метод	0.10
3211	344435.41	2303096.01	Аналитический метод	0.10
3212	344366.35	2303173.82	Аналитический метод	0.10
3213	344340.25	2303211.83	Аналитический метод	0.10
3214	344321.87	2303268.09	Аналитический метод	0.10
3215	344292.18	2303393.53	Аналитический метод	0.10
3216	344256.24	2303543.14	Аналитический метод	0.10
3217	344241.87	2303598.80	Аналитический метод	0.10
3218	344218.76	2303686.75	Аналитический метод	0.10
3219	344191.56	2303769.35	Аналитический метод	0.10
3220	344156.01	2303887.75	Аналитический метод	0.10
3221	344128.68	2303986.43	Аналитический метод	0.10
3222	344095.02	2304112.30	Аналитический метод	0.10
3223	344072.36	2304198.24	Аналитический метод	0.10
3224	344070.92	2304203.45	Аналитический метод	0.10
3225	344068.61	2304209.06	Аналитический метод	0.10
3226	344052.42	2304247.32	Аналитический метод	0.10
3227	344011.12	2304308.38	Аналитический метод	0.10
3228	343953.86	2304392.22	Аналитический метод	0.10
3229	343888.45	2304486.63	Аналитический метод	0.10
3230	343824.67	2304579.40	Аналитический метод	0.10
3231	343758.35	2304672.73	Аналитический метод	0.10
3232	343680.41	2304782.55	Аналитический метод	0.10
3233	343624.85	2304851.29	Аналитический метод	0.10
3234	343568.26	2304919.57	Аналитический метод	0.10
3235	343535.64	2304961.82	Аналитический метод	0.10
3236	343486.65	2305025.74	Аналитический метод	0.10
3237	343393.48	2305142.68	Аналитический метод	0.10
3238	343341.42	2305207.47	Аналитический метод	0.10
3239	343277.74	2305287.06	Аналитический метод	0.10
3240	343203.81	2305378.74	Аналитический метод	0.10
3241	343138.41	2305459.86	Аналитический метод	0.10
3242	343060.53	2305558.04	Аналитический метод	0.10
3243	342980.42	2305658.00	Аналитический метод	0.10
3244	342936.60	2305711.65	Аналитический метод	0.10
3245	342921.34	2305731.02	Аналитический метод	0.10
3246	342914.80	2305738.87	Аналитический метод	0.10
3247	342906.24	2305745.05	Аналитический метод	0.10
3248	342880.64	2305762.39	Аналитический метод	0.10
3249	342841.94	2305778.84	Аналитический метод	0.10
3250	342779.31	2305806.50	Аналитический метод	0.10
3251	342665.16	2305858.62	Аналитический метод	0.10
3252	342524.20	2305921.15	Аналитический метод	0.10
3253	342423.60	2305963.85	Аналитический метод	0.10
3254	342311.40	2306007.91	Аналитический метод	0.10
3255	342224.31	2306043.49	Аналитический метод	0.10
3256	342208.97	2306057.25	Аналитический метод	0.10
3257	342179.63	2306103.88	Аналитический метод	0.10
3258	342138.77	2306169.50	Аналитический метод	0.10
3259	342096.23	2306238.23	Аналитический метод	0.10
3260	342015.07	2306367.75	Аналитический метод	0.10
3261	341970.33	2306439.39	Аналитический метод	0.10
3262	341924.62	2306510.48	Аналитический метод	0.10
3263	341884.17	2306572.95	Аналитический метод	0.10
3264	341795.71	2306695.09	Аналитический метод	0.10
3265	341740.16	2306770.93	Аналитический метод	0.10
3266	341666.16	2306870.42	Аналитический метод	0.10
3267	341581.86	2306982.90	Аналитический метод	0.10
3268	341500.90	2307090.42	Аналитический метод	0.10
3269	341419.67	2307197.84	Аналитический метод	0.10
3270	341346.21	2307293.78	Аналитический метод	0.10
3271	341263.28	2307402.63	Аналитический метод	0.10
3272	341205.10	2307478.35	Аналитический метод	0.10
3273	341153.15	2307545.57	Аналитический метод	0.10
3274	341110.10	2307589.21	Аналитический метод	0.10
3275	341062.94	2307624.29	Аналитический метод	0.10
3276	340986.90	2307680.92	Аналитический метод	0.10
3277	340919.02	2307730.53	Аналитический метод	0.10
3278	340867.85	2307769.23	Аналитический метод	0.10

1	2	3	4	5
3279	340773.18	2307841.21	Аналитический метод	0.10
3280	340746.34	2307863.21	Аналитический метод	0.10
3281	340669.56	2307922.49	Аналитический метод	0.10
3282	340561.13	2308004.31	Аналитический метод	0.10
3283	340449.48	2308087.35	Аналитический метод	0.10
3284	340329.49	2308176.22	Аналитический метод	0.10
3285	340260.56	2308226.56	Аналитический метод	0.10
3286	340210.76	2308262.37	Аналитический метод	0.10
3287	340229.02	2308390.81	Аналитический метод	0.10
3288	340229.25	2308392.22	Аналитический метод	0.10
3289	340229.83	2308392.10	Аналитический метод	0.10
3290	340230.04	2308391.77	Аналитический метод	0.10
3291	340237.13	2308389.64	Аналитический метод	0.10
3292	340237.42	2308389.60	Аналитический метод	0.10
3293	340237.92	2308389.73	Аналитический метод	0.10
3294	340238.29	2308390.10	Аналитический метод	0.10
3295	340238.42	2308390.60	Аналитический метод	0.10
3296	340238.29	2308391.10	Аналитический метод	0.10
3297	340237.92	2308391.47	Аналитический метод	0.10
3298	340237.71	2308391.56	Аналитический метод	0.10
3299	340235.58	2308392.20	Аналитический метод	0.10
3300	340265.35	2308392.28	Аналитический метод	0.10
3301	340266.34	2308392.55	Аналитический метод	0.10
3302	340267.07	2308393.28	Аналитический метод	0.10
3303	340283.17	2308423.77	Аналитический метод	0.10
3304	340283.40	2308424.70	Аналитический метод	0.10
3305	340283.13	2308425.70	Аналитический метод	0.10
3306	340282.96	2308425.87	Аналитический метод	0.10
3307	340284.73	2308430.15	Аналитический метод	0.10
3308	340284.81	2308430.53	Аналитический метод	0.10
3309	340284.68	2308431.03	Аналитический метод	0.10
3310	340284.31	2308431.40	Аналитический метод	0.10
3311	340283.81	2308431.53	Аналитический метод	0.10
3312	340283.31	2308431.40	Аналитический метод	0.10
3313	340282.94	2308431.03	Аналитический метод	0.10
3314	340281.12	2308426.62	Аналитический метод	0.10
3315	340280.40	2308426.43	Аналитический метод	0.10
3316	340279.67	2308425.70	Аналитический метод	0.10
3317	340264.69	2308397.33	Аналитический метод	0.10
3318	340264.21	2308396.42	Аналитический метод	0.10
3319	340262.26	2308399.69	Аналитический метод	0.10
3320	340262.04	2308399.57	Аналитический метод	0.10
3321	340264.00	2308396.28	Аналитический метод	0.10
3322	340262.99	2308396.28	Аналитический метод	0.10
3323	340232.12	2308396.19	Аналитический метод	0.10
3324	340230.56	2308396.09	Аналитический метод	0.10
3325	340230.59	2308396.26	Аналитический метод	0.10
3326	340226.56	2308397.08	Аналитический метод	0.10
3327	340225.97	2308394.24	Аналитический метод	0.10
3328	340225.51	2308394.12	Аналитический метод	0.10
3329	340211.04	2308398.54	Аналитический метод	0.10
3330	340210.75	2308398.58	Аналитический метод	0.10
3331	340210.25	2308398.45	Аналитический метод	0.10
3332	340209.88	2308398.08	Аналитический метод	0.10
3333	340209.75	2308397.58	Аналитический метод	0.10
3334	340209.88	2308397.08	Аналитический метод	0.10
3335	340210.25	2308396.71	Аналитический метод	0.10
3336	340210.46	2308396.62	Аналитический метод	0.10
3337	340225.22	2308392.12	Аналитический метод	0.10
3338	340225.51	2308392.08	Аналитический метод	0.10
3339	340225.79	2308392.12	Аналитический метод	0.10
3340	340226.43	2308392.31	Аналитический метод	0.10
3341	340226.65	2308392.40	Аналитический метод	0.10
3342	340226.96	2308392.71	Аналитический метод	0.10
3343	340227.29	2308392.64	Аналитический метод	0.10
3344	340227.04	2308391.10	Аналитический метод	0.10
3345	340208.93	2308263.68	Аналитический метод	0.10
3346	340202.06	2308268.62	Аналитический метод	0.10
3347	340109.29	2308336.10	Аналитический метод	0.10
3348	340001.21	2308414.81	Аналитический метод	0.10
3349	339896.95	2308490.23	Аналитический метод	0.10
3350	339819.99	2308546.86	Аналитический метод	0.10
3351	339752.18	2308596.48	Аналитический метод	0.10
3352	339644.09	2308670.77	Аналитический метод	0.10


1	2	3	4	5
3353	339582.57	2308710.25	Аналитический метод	0.10
3354	339529.58	2308739.21	Аналитический метод	0.10
3355	339418.43	2308791.70	Аналитический метод	0.10
3356	339321.48	2308837.22	Аналитический метод	0.10
3357	339239.80	2308873.50	Аналитический метод	0.10
3358	339151.15	2308914.00	Аналитический метод	0.10
3359	339091.24	2308939.33	Аналитический метод	0.10
3360	339077.69	2308944.77	Аналитический метод	0.10
3361	339059.69	2308946.41	Аналитический метод	0.10
3362	339045.63	2308947.51	Аналитический метод	0.10
3363	339041.07	2308947.71	Аналитический метод	0.10
3364	339034.47	2308946.99	Аналитический метод	0.10
3365	338978.75	2308939.66	Аналитический метод	0.10
3366	338832.91	2308917.98	Аналитический метод	0.10
3367	338729.99	2308902.32	Аналитический метод	0.10
3368	338621.15	2308886.47	Аналитический метод	0.10
3369	338519.84	2308871.79	Аналитический метод	0.10
3370	338407.47	2308855.77	Аналитический метод	0.10
3371	338296.60	2308839.95	Аналитический метод	0.10
3372	338199.58	2308825.87	Аналитический метод	0.10
3373	338057.51	2308804.07	Аналитический метод	0.10
3374	337922.26	2308783.86	Аналитический метод	0.10
3375	337861.18	2308773.93	Аналитический метод	0.10
3376	337762.71	2308759.24	Аналитический метод	0.10
3377	337676.60	2308746.15	Аналитический метод	0.10
3378	337556.92	2308728.93	Аналитический метод	0.10
3379	337452.11	2308713.61	Аналитический метод	0.10
3380	337312.29	2308691.97	Аналитический метод	0.10
3381	337178.60	2308672.99	Аналитический метод	0.10
3382	337065.05	2308656.75	Аналитический метод	0.10
3383	336965.84	2308642.33	Аналитический метод	0.10
3384	336866.16	2308628.10	Аналитический метод	0.10
3385	336779.01	2308615.44	Аналитический метод	0.10
3386	336632.33	2308594.20	Аналитический метод	0.10
3387	336517.16	2308578.20	Аналитический метод	0.10
3388	336416.44	2308563.97	Аналитический метод	0.10
3389	336269.28	2308543.21	Аналитический метод	0.10
3390	336120.95	2308521.36	Аналитический метод	0.10
3391	335974.80	2308500.09	Аналитический метод	0.10
3392	335910.58	2308492.68	Аналитический метод	0.10
3393	335782.71	2308473.42	Аналитический метод	0.10
3394	335671.28	2308456.41	Аналитический метод	0.10
3395	335572.57	2308441.23	Аналитический метод	0.10
3396	335428.08	2308419.91	Аналитический метод	0.10
3397	335278.29	2308397.90	Аналитический метод	0.10
3398	335163.92	2308381.74	Аналитический метод	0.10
3399	335063.90	2308367.37	Аналитический метод	0.10
3400	334957.32	2308352.24	Аналитический метод	0.10
3401	334858.39	2308335.97	Аналитический метод	0.10
3402	334773.08	2308323.02	Аналитический метод	0.10
3403	334643.99	2308302.81	Аналитический метод	0.10
3404	334531.40	2308284.94	Аналитический метод	0.10
3405	334422.03	2308269.54	Аналитический метод	0.10
3406	334326.43	2308255.84	Аналитический метод	0.10
3407	334235.42	2308244.25	Аналитический метод	0.10
3408	334154.93	2308233.76	Аналитический метод	0.10
3409	334108.61	2308224.66	Аналитический метод	0.10
3410	334057.84	2308210.64	Аналитический метод	0.10
3411	334021.19	2308197.84	Аналитический метод	0.10
3412	333945.69	2308164.23	Аналитический метод	0.10
3413	333926.91	2308155.87	Аналитический метод	0.10
3414	333862.40	2308128.22	Аналитический метод	0.10
3415	333835.60	2308123.12	Аналитический метод	0.10
3416	333704.10	2308129.67	Аналитический метод	0.10
3417	333560.35	2308134.38	Аналитический метод	0.10
3418	333425.34	2308138.26	Аналитический метод	0.10
3419	333273.17	2308143.19	Аналитический метод	0.10
3420	333248.32	2308144.15	Аналитический метод	0.10
3421	333132.67	2308147.93	Аналитический метод	0.10
3422	333034.77	2308144.55	Аналитический метод	0.10
3423	332922.43	2308134.97	Аналитический метод	0.10
3424	332878.94	2308131.57	Аналитический метод	0.10
3425	332888.05	2308147.67	Аналитический метод	0.10
3426	332889.51	2308150.29	Аналитический метод	0.10

1	2	3	4	5
3427	332900.60	2308170.12	Аналитический метод	0.10
3428	332926.76	2308207.35	Аналитический метод	0.10
3429	332986.70	2308253.87	Аналитический метод	0.10
3430	332997.77	2308262.34	Аналитический метод	0.10
3431	332998.03	2308262.63	Аналитический метод	0.10
3432	332998.16	2308263.13	Аналитический метод	0.10
3433	332998.03	2308263.63	Аналитический метод	0.10
3434	332997.66	2308264.00	Аналитический метод	0.10
3435	332997.16	2308264.13	Аналитический метод	0.10
3436	332996.66	2308264.00	Аналитический метод	0.10
3437	332985.48	2308255.45	Аналитический метод	0.10
3438	332925.42	2308208.84	Аналитический метод	0.10
3439	332925.21	2308208.62	Аналитический метод	0.10
3440	332898.93	2308171.22	Аналитический метод	0.10
3441	332887.77	2308151.27	Аналитический метод	0.10
3442	332886.31	2308148.65	Аналитический метод	0.10
3443	332876.54	2308131.39	Аналитический метод	0.10
3444	332864.05	2308130.41	Аналитический метод	0.10
3445	332838.11	2308128.02	Аналитический метод	0.10
3446	332682.20	2308116.01	Аналитический метод	0.10
3447	332612.66	2308109.90	Аналитический метод	0.10
3448	332557.83	2308106.49	Аналитический метод	0.10
3449	332554.12	2308106.34	Аналитический метод	0.10
3450	332499.57	2308101.81	Аналитический метод	0.10
3451	332458.89	2308103.89	Аналитический метод	0.10
3452	332424.92	2308111.53	Аналитический метод	0.10
3453	332327.73	2308147.09	Аналитический метод	0.10
3454	332188.13	2308198.90	Аналитический метод	0.10
3455	332119.16	2308222.82	Аналитический метод	0.10
3456	332008.87	2308260.47	Аналитический метод	0.10
3457	331872.42	2308307.97	Аналитический метод	0.10
3458	331733.87	2308358.40	Аналитический метод	0.10
3459	331616.31	2308400.14	Аналитический метод	0.10
3460	331576.45	2308415.03	Аналитический метод	0.10
3461	331455.16	2308459.07	Аналитический метод	0.10
3462	331350.30	2308497.35	Аналитический метод	0.10
3463	331230.83	2308538.18	Аналитический метод	0.10
3464	331157.45	2308562.93	Аналитический метод	0.10
3465	331082.51	2308591.22	Аналитический метод	0.10
3466	330936.72	2308641.70	Аналитический метод	0.10
3467	330804.69	2308688.97	Аналитический метод	0.10
3468	330671.86	2308736.22	Аналитический метод	0.10
3469	330570.47	2308774.26	Аналитический метод	0.10
3470	330443.19	2308819.53	Аналитический метод	0.10
3471	330378.58	2308841.98	Аналитический метод	0.10
3472	330240.51	2308890.17	Аналитический метод	0.10
3473	330152.04	2308920.06	Аналитический метод	0.10
3474	330148.53	2308920.97	Аналитический метод	0.10
3475	330144.39	2308921.38	Аналитический метод	0.10
3476	330140.50	2308921.11	Аналитический метод	0.10
3477	330132.54	2308929.07	Аналитический метод	0.10
3478	330128.58	2308930.92	Аналитический метод	0.10
3479	330120.38	2308933.90	Аналитический метод	0.10
3480	330100.49	2308941.12	Аналитический метод	0.10
3481	330091.96	2308942.62	Аналитический метод	0.10
3482	330086.00	2308941.02	Аналитический метод	0.10
3483	330082.62	2308955.21	Аналитический метод	0.10
3484	330077.99	2308966.89	Аналитический метод	0.10
3485	330071.94	2308977.89	Аналитический метод	0.10
3486	330064.56	2308988.05	Аналитический метод	0.10
3487	330055.96	2308997.21	Аналитический метод	0.10
3488	330046.29	2309005.21	Аналитический метод	0.10
3489	330035.69	2309011.94	Аналитический метод	0.10
3490	330024.32	2309017.29	Аналитический метод	0.10
3491	329974.95	2309033.93	Аналитический метод	0.10
3492	329963.01	2309037.81	Аналитический метод	0.10
3493	329950.67	2309040.16	Аналитический метод	0.10
3494	329938.14	2309040.95	Аналитический метод	0.10
3495	329925.61	2309040.16	Аналитический метод	0.10
3496	329913.27	2309037.81	Аналитический метод	0.10
3497	329901.33	2309033.93	Аналитический метод	0.10
3498	329889.96	2309028.58	Аналитический метод	0.10
3499	329879.36	2309021.85	Аналитический метод	0.10
3500	329869.28	2309013.42	Аналитический метод	0.10



1	2	3	4	5
3501	329851.85	2309019.12	Аналитический метод	0.10
3502	329761.73	2309049.41	Аналитический метод	0.10
3503	329674.23	2309078.27	Аналитический метод	0.10
3504	329574.70	2309111.46	Аналитический метод	0.10
3505	329519.30	2309129.92	Аналитический метод	0.10
3506	329386.83	2309174.05	Аналитический метод	0.10
3507	329320.02	2309196.06	Аналитический метод	0.10
3508	329239.35	2309223.23	Аналитический метод	0.10
3509	329168.67	2309246.78	Аналитический метод	0.10
3510	329100.75	2309269.52	Аналитический метод	0.10
3511	328985.06	2309306.77	Аналитический метод	0.10
3512	328903.39	2309333.85	Аналитический метод	0.10
3513	328831.80	2309357.35	Аналитический метод	0.10
3514	328692.23	2309403.01	Аналитический метод	0.10
3515	328545.79	2309450.68	Аналитический метод	0.10
3516	328449.92	2309481.99	Аналитический метод	0.10
3517	328363.58	2309509.98	Аналитический метод	0.10
3518	328239.56	2309550.85	Аналитический метод	0.10
3519	328143.64	2309582.79	Аналитический метод	0.10
3520	328071.23	2309611.39	Аналитический метод	0.10
3521	328022.20	2309643.40	Аналитический метод	0.10
3522	327974.76	2309684.06	Аналитический метод	0.10
3523	327881.98	2309767.54	Аналитический метод	0.10
3524	327789.32	2309852.93	Аналитический метод	0.10
3525	327722.54	2309914.60	Аналитический метод	0.10
3526	327663.88	2309968.46	Аналитический метод	0.10
3527	327595.86	2310029.79	Аналитический метод	0.10
3528	327485.20	2310130.81	Аналитический метод	0.10
3529	327419.80	2310190.55	Аналитический метод	0.10
3530	327320.60	2310280.74	Аналитический метод	0.10
3531	327263.38	2310333.65	Аналитический метод	0.10
3532	327194.08	2310397.75	Аналитический метод	0.10
3533	327119.07	2310464.02	Аналитический метод	0.10
3534	327063.89	2310514.01	Аналитический метод	0.10
3535	326981.70	2310589.46	Аналитический метод	0.10
3536	326922.31	2310627.91	Аналитический метод	0.10
3537	326910.33	2310635.30	Аналитический метод	0.10
3538	326888.14	2310641.90	Аналитический метод	0.10
3539	326866.53	2310648.09	Аналитический метод	0.10
3540	326865.40	2310649.64	Аналитический метод	0.10
3541	326860.50	2310653.58	Аналитический метод	0.10
3542	326859.55	2310654.00	Аналитический метод	0.10
3543	326833.40	2310657.94	Аналитический метод	0.10
3544	326827.88	2310657.99	Аналитический метод	0.10
3545	326821.52	2310659.53	Аналитический метод	0.10
3546	326703.96	2310687.79	Аналитический метод	0.10
3547	326623.15	2310705.62	Аналитический метод	0.10
3548	326487.74	2310735.80	Аналитический метод	0.10
3549	326428.44	2310749.59	Аналитический метод	0.10
3550	326390.81	2310764.48	Аналитический метод	0.10
3551	326364.54	2310780.32	Аналитический метод	0.10
3552	326265.64	2310839.97	Аналитический метод	0.10
3553	326138.99	2310914.43	Аналитический метод	0.10
3554	326073.38	2310954.43	Аналитический метод	0.10
3555	326019.26	2310984.34	Аналитический метод	0.10
3556	325928.53	2311041.48	Аналитический метод	0.10
3557	325875.43	2311070.55	Аналитический метод	0.10
3558	325747.63	2311147.49	Аналитический метод	0.10
3559	325641.75	2311210.75	Аналитический метод	0.10
3560	325516.88	2311283.94	Аналитический метод	0.10
3561	325437.98	2311331.28	Аналитический метод	0.10
3562	325363.29	2311374.51	Аналитический метод	0.10
3563	325274.22	2311426.86	Аналитический метод	0.10
3564	325156.90	2311496.34	Аналитический метод	0.10
3565	325093.89	2311533.33	Аналитический метод	0.10
3566	325017.20	2311577.29	Аналитический метод	0.10
3567	324900.82	2311646.29	Аналитический метод	0.10
3568	324841.12	2311682.99	Аналитический метод	0.10
3569	324737.49	2311744.33	Аналитический метод	0.10
3570	324616.93	2311813.74	Аналитический метод	0.10
3571	324500.18	2311884.16	Аналитический метод	0.10
3572	324382.82	2311955.69	Аналитический метод	0.10
3573	324349.72	2311979.74	Аналитический метод	0.10
3574	324343.02	2311986.89	Аналитический метод	0.10

1	2	3	4	5
3575	324335.18	2312000.23	Аналитический метод	0.10
1	324331.72	2312011.56	Аналитический метод	0.10
				0.10
3576	332822.41	2308076.67	Аналитический метод	0.10
3577	332808.18	2308075.57	Аналитический метод	0.10
3578	332813.24	2308073.25	Аналитический метод	0.10
3579	332818.40	2308071.11	Аналитический метод	0.10
3580	332823.34	2308068.83	Аналитический метод	0.10
3581	332824.00	2308068.53	Аналитический метод	0.10
3576	332822.41	2308076.67	Аналитический метод	0.10
3582	376505.29	2289079.94	Аналитический метод	0.10
3583	376502.87	2289072.22	Аналитический метод	0.10
3584	376502.54	2289069.86	Аналитический метод	0.10
3585	376502.73	2289069.83	Аналитический метод	0.10
3586	376502.64	2289069.34	Аналитический метод	0.10
3587	376505.68	2289069.84	Аналитический метод	0.10
3588	376514.81	2289077.59	Аналитический метод	0.10
3582	376505.29	2289079.94	Аналитический метод	0.10
3589	358999.00	2290641.01	Аналитический метод	0.10
3590	358994.78	2290639.01	Аналитический метод	0.10
3591	359002.56	2290641.14	Аналитический метод	0.10
3589	358999.00	2290641.01	Аналитический метод	0.10
3592	379944.46	2289311.37	Аналитический метод	0.10
3593	379936.41	2289304.39	Аналитический метод	0.10
3594	379953.53	2289304.01	Аналитический метод	0.10
3595	379974.75	2289302.30	Аналитический метод	0.10
3596	379947.34	2289309.46	Аналитический метод	0.10
3597	379946.85	2289309.67	Аналитический метод	0.10
3592	379944.46	2289311.37	Аналитический метод	0.10
3598	385348.24	2289817.47	Аналитический метод	0.10
3599	385343.27	2289815.89	Аналитический метод	0.10
3600	385331.86	2289808.07	Аналитический метод	0.10
3601	385342.71	2289814.37	Аналитический метод	0.10
3598	385348.24	2289817.47	Аналитический метод	0.10
3602	386582.65	2290093.65	Аналитический метод	0.10
3603	386557.24	2290093.46	Аналитический метод	0.10
3604	386562.41	2290085.70	Аналитический метод	0.10
3605	386565.48	2290081.01	Аналитический метод	0.10
3606	386568.75	2290084.45	Аналитический метод	0.10
3607	386571.58	2290086.25	Аналитический метод	0.10
3602	386582.65	2290093.65	Аналитический метод	0.10

Схема расположения границ публичного сервитута

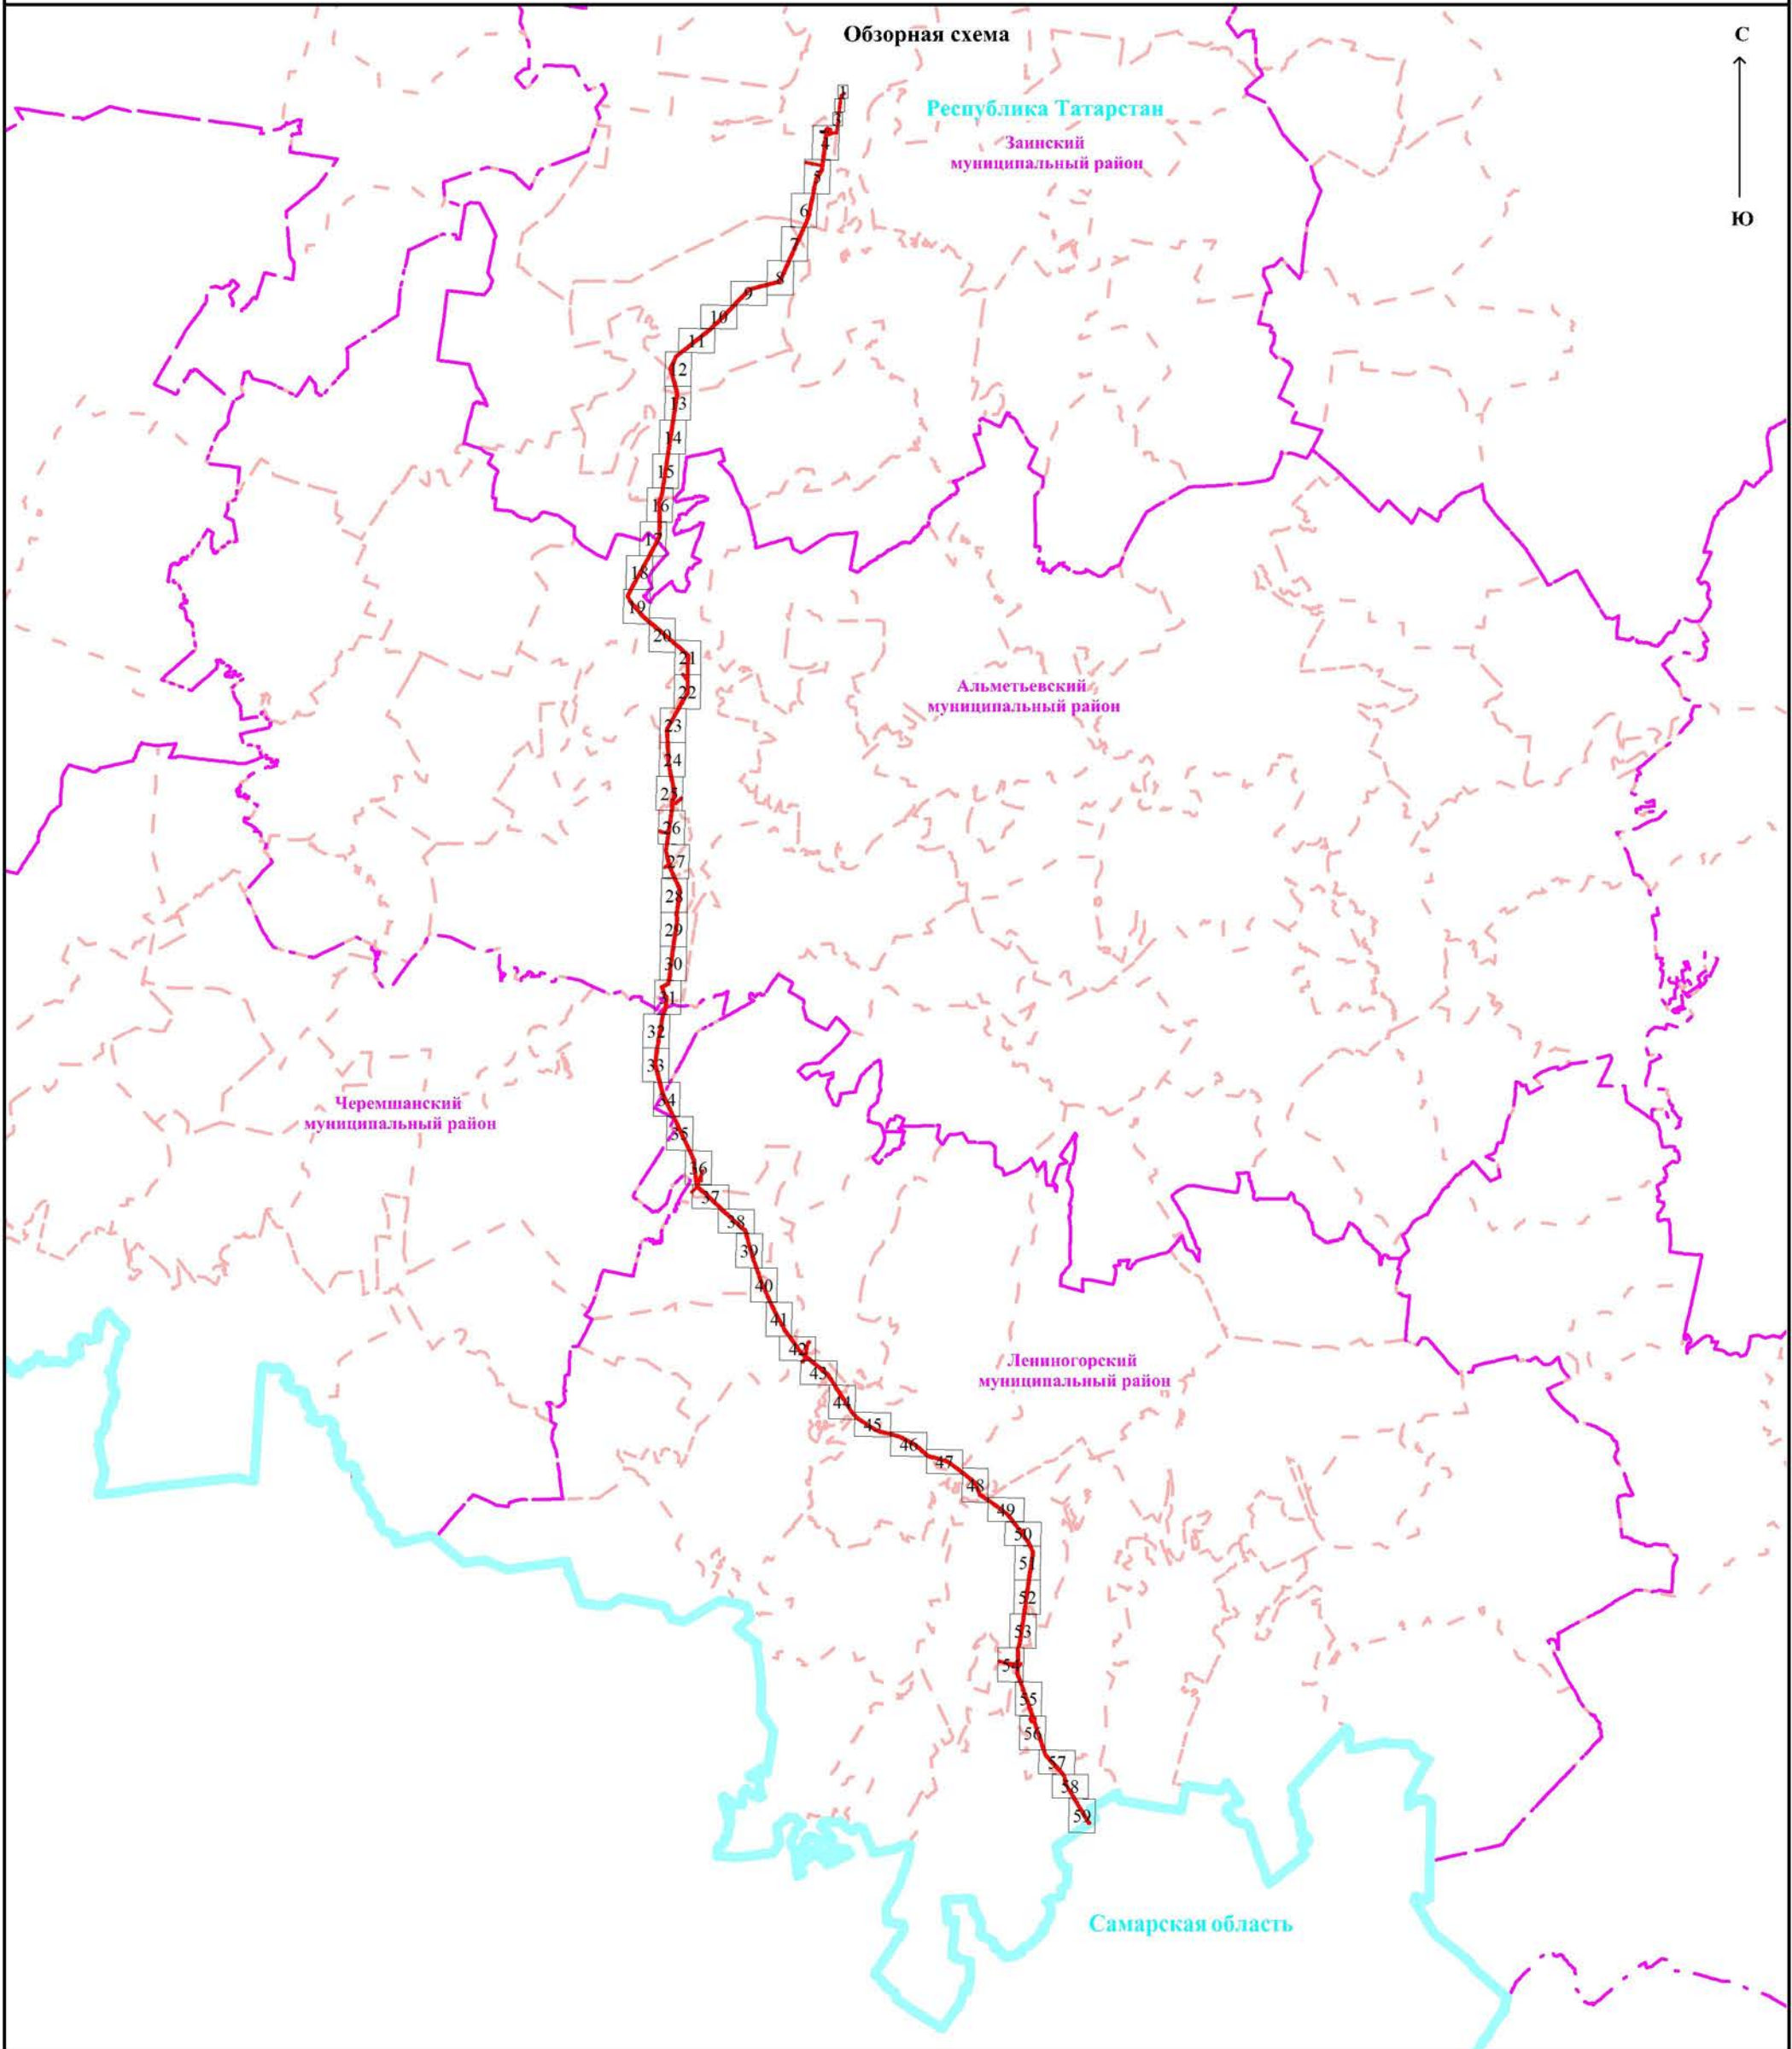

Используемые условные знаки и обозначения:		Масштаб 1:350000	
Оренбургская область	- граница и наименование субъекта РФ		- ВЛ 10 кВ (СКЗ 79км, СКЗ № 13, СКЗ 90км)
Черемшанский муниципальный район	- граница и наименование муниципального района		- КЛ (подземная) 10 кВ (СКЗ 79км)
Клементьевское сельское поселение	- граница и наименование сельского поселения		- ВЛ 0.096 кВ (СКЗ 437км, СКЗ 90км, СКЗ 79км)
16:07:140005	- граница и номер кадастрового квартала по сведениям ЕГРН		- ВЛ 0.22 кВ (СКЗ 386км, СКЗ 147км, СКЗ 55км)
16:25:000000:58	- номер и граница земельного участка по сведениям ЕГРН		- КЛ (подземная) 0.096 кВ (СКЗ 55км, СКЗ 386км, СКЗ 79км, СКЗ 147км, СКЗ № 13, СКЗ 437км, СКЗ 108км, СКЗ 90км)
	- проектная граница публичного сервитута (МСК-16, зона-2)		- КЛ (подземная) 0.22 кВ (СКЗ 55км, СКЗ 386км, в районе ГРС, СКЗ 108км, СКЗ 147км)
	- характерная точка проектной границы публичного сервитута		- ГРС-2 г. Зайнск
Инженерные сооружения, относительно которых устанавливается публичный сервитут:			- СКЗ (55км, 386км, 108км, 437км, 147 км)
	- Магистральный газопровод Оренбург-Зайнск		- Проекция анкерной опоры ВЛ 0.22 кВ (СКЗ 55км, СКЗ 386 км)
	- Кабельная линия связи газопровода «Оренбург-Зайнск»		- Анкерная опора ВЛ 0.22 кВ (СКЗ 55км, СКЗ 386 км)
			- Площадка под свечами и факелами
			- Площадка приема поршня
			- ПЗРГ (Пункт замера и редуцирования газа)
			- Амбар

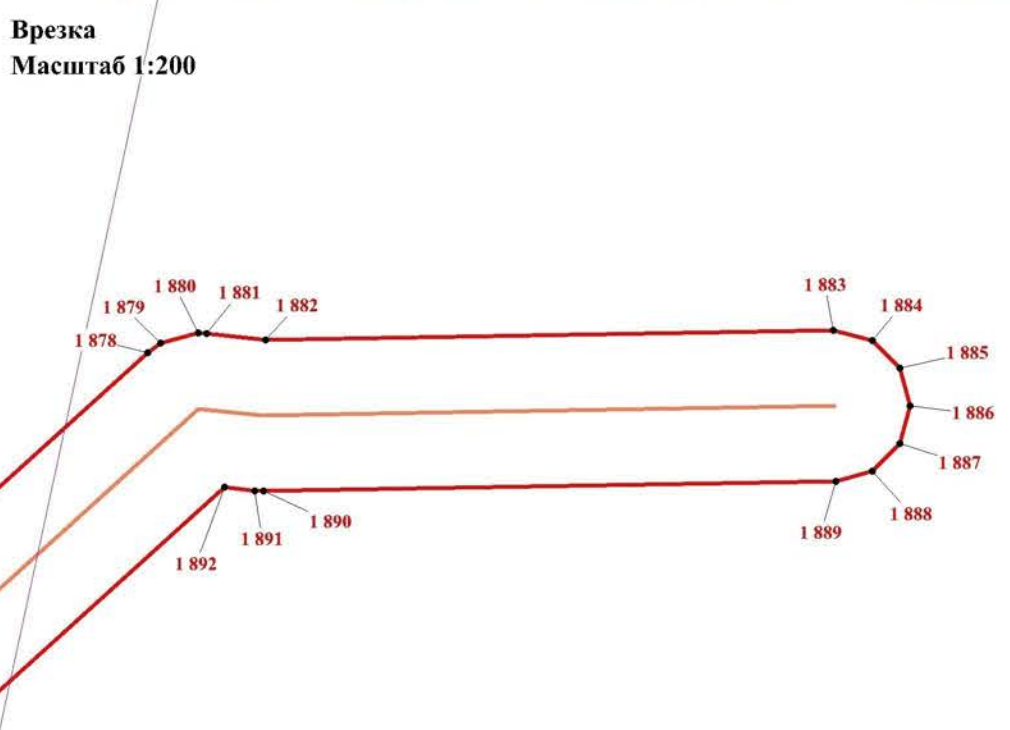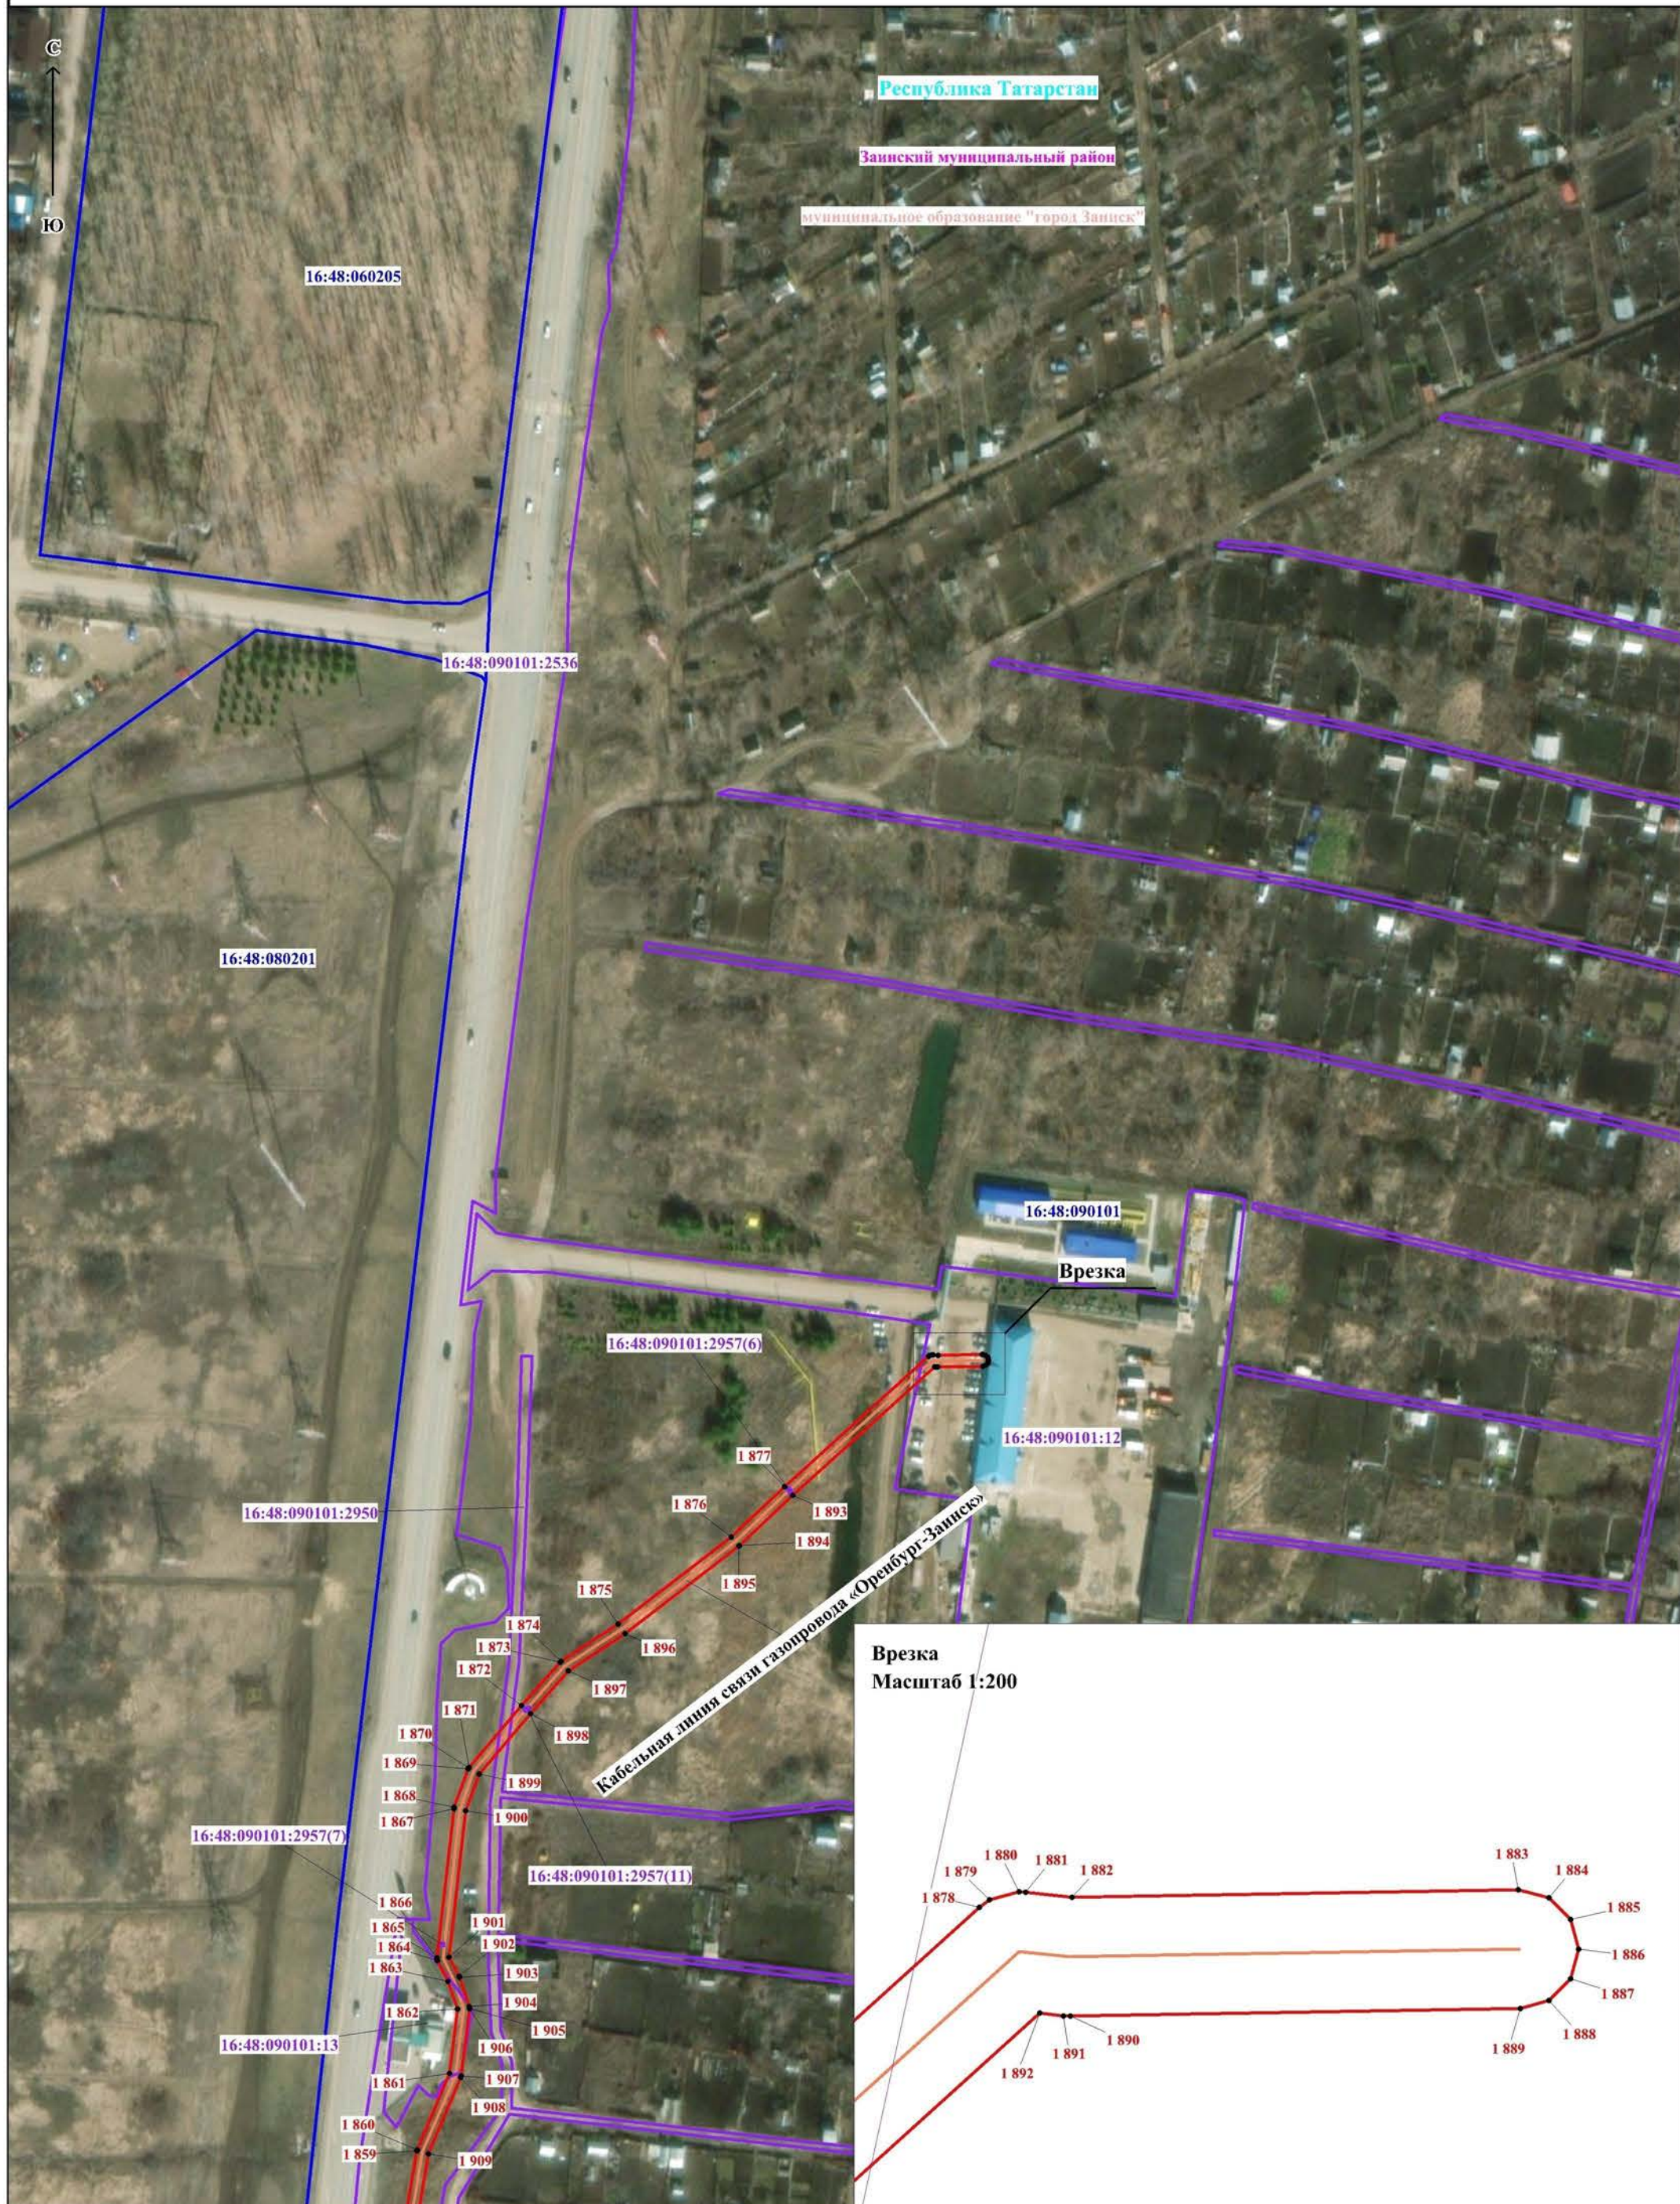

Масштаб 1:2000

Используемые условные знаки и обозначения представлены на обзорной схеме




Масштаб 1:2000

Используемые условные знаки и обозначения представлены на обзорной схеме




Масштаб 1:2000

Используемые условные знаки и обозначения представлены на обзорной схеме

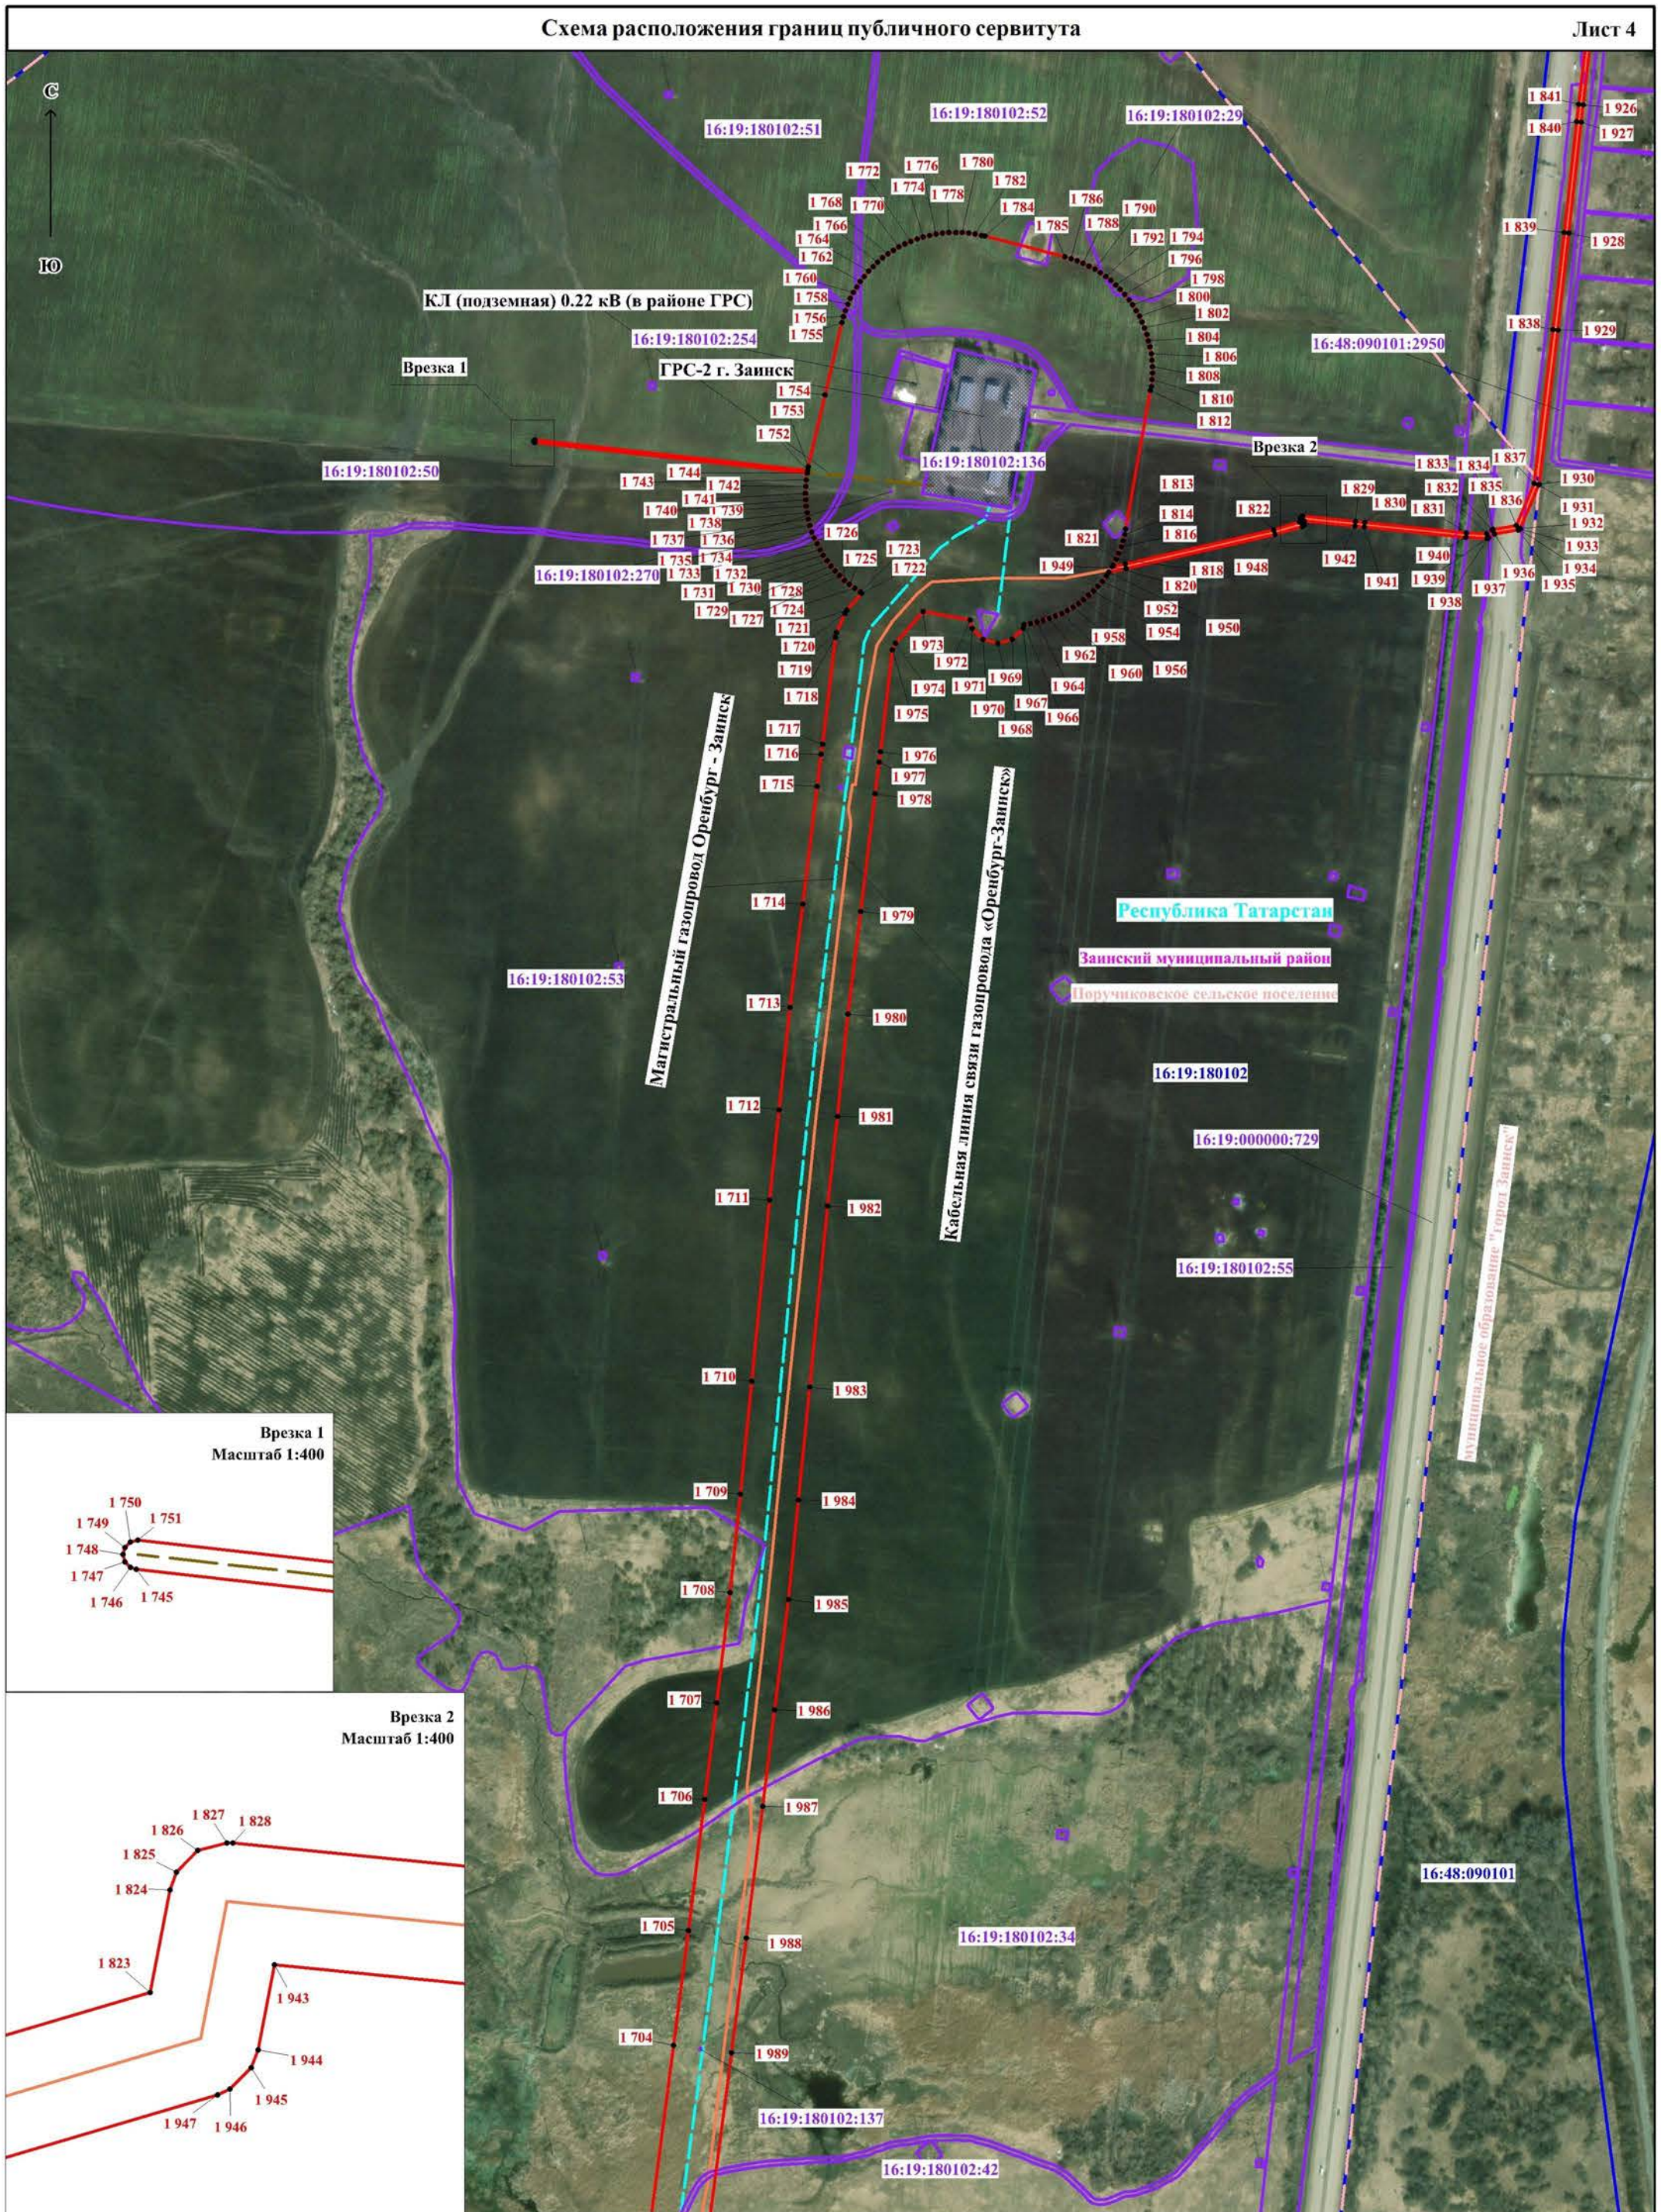


Масштаб 1:5000


Используемые условные знаки и обозначения представлены на обзорной схеме

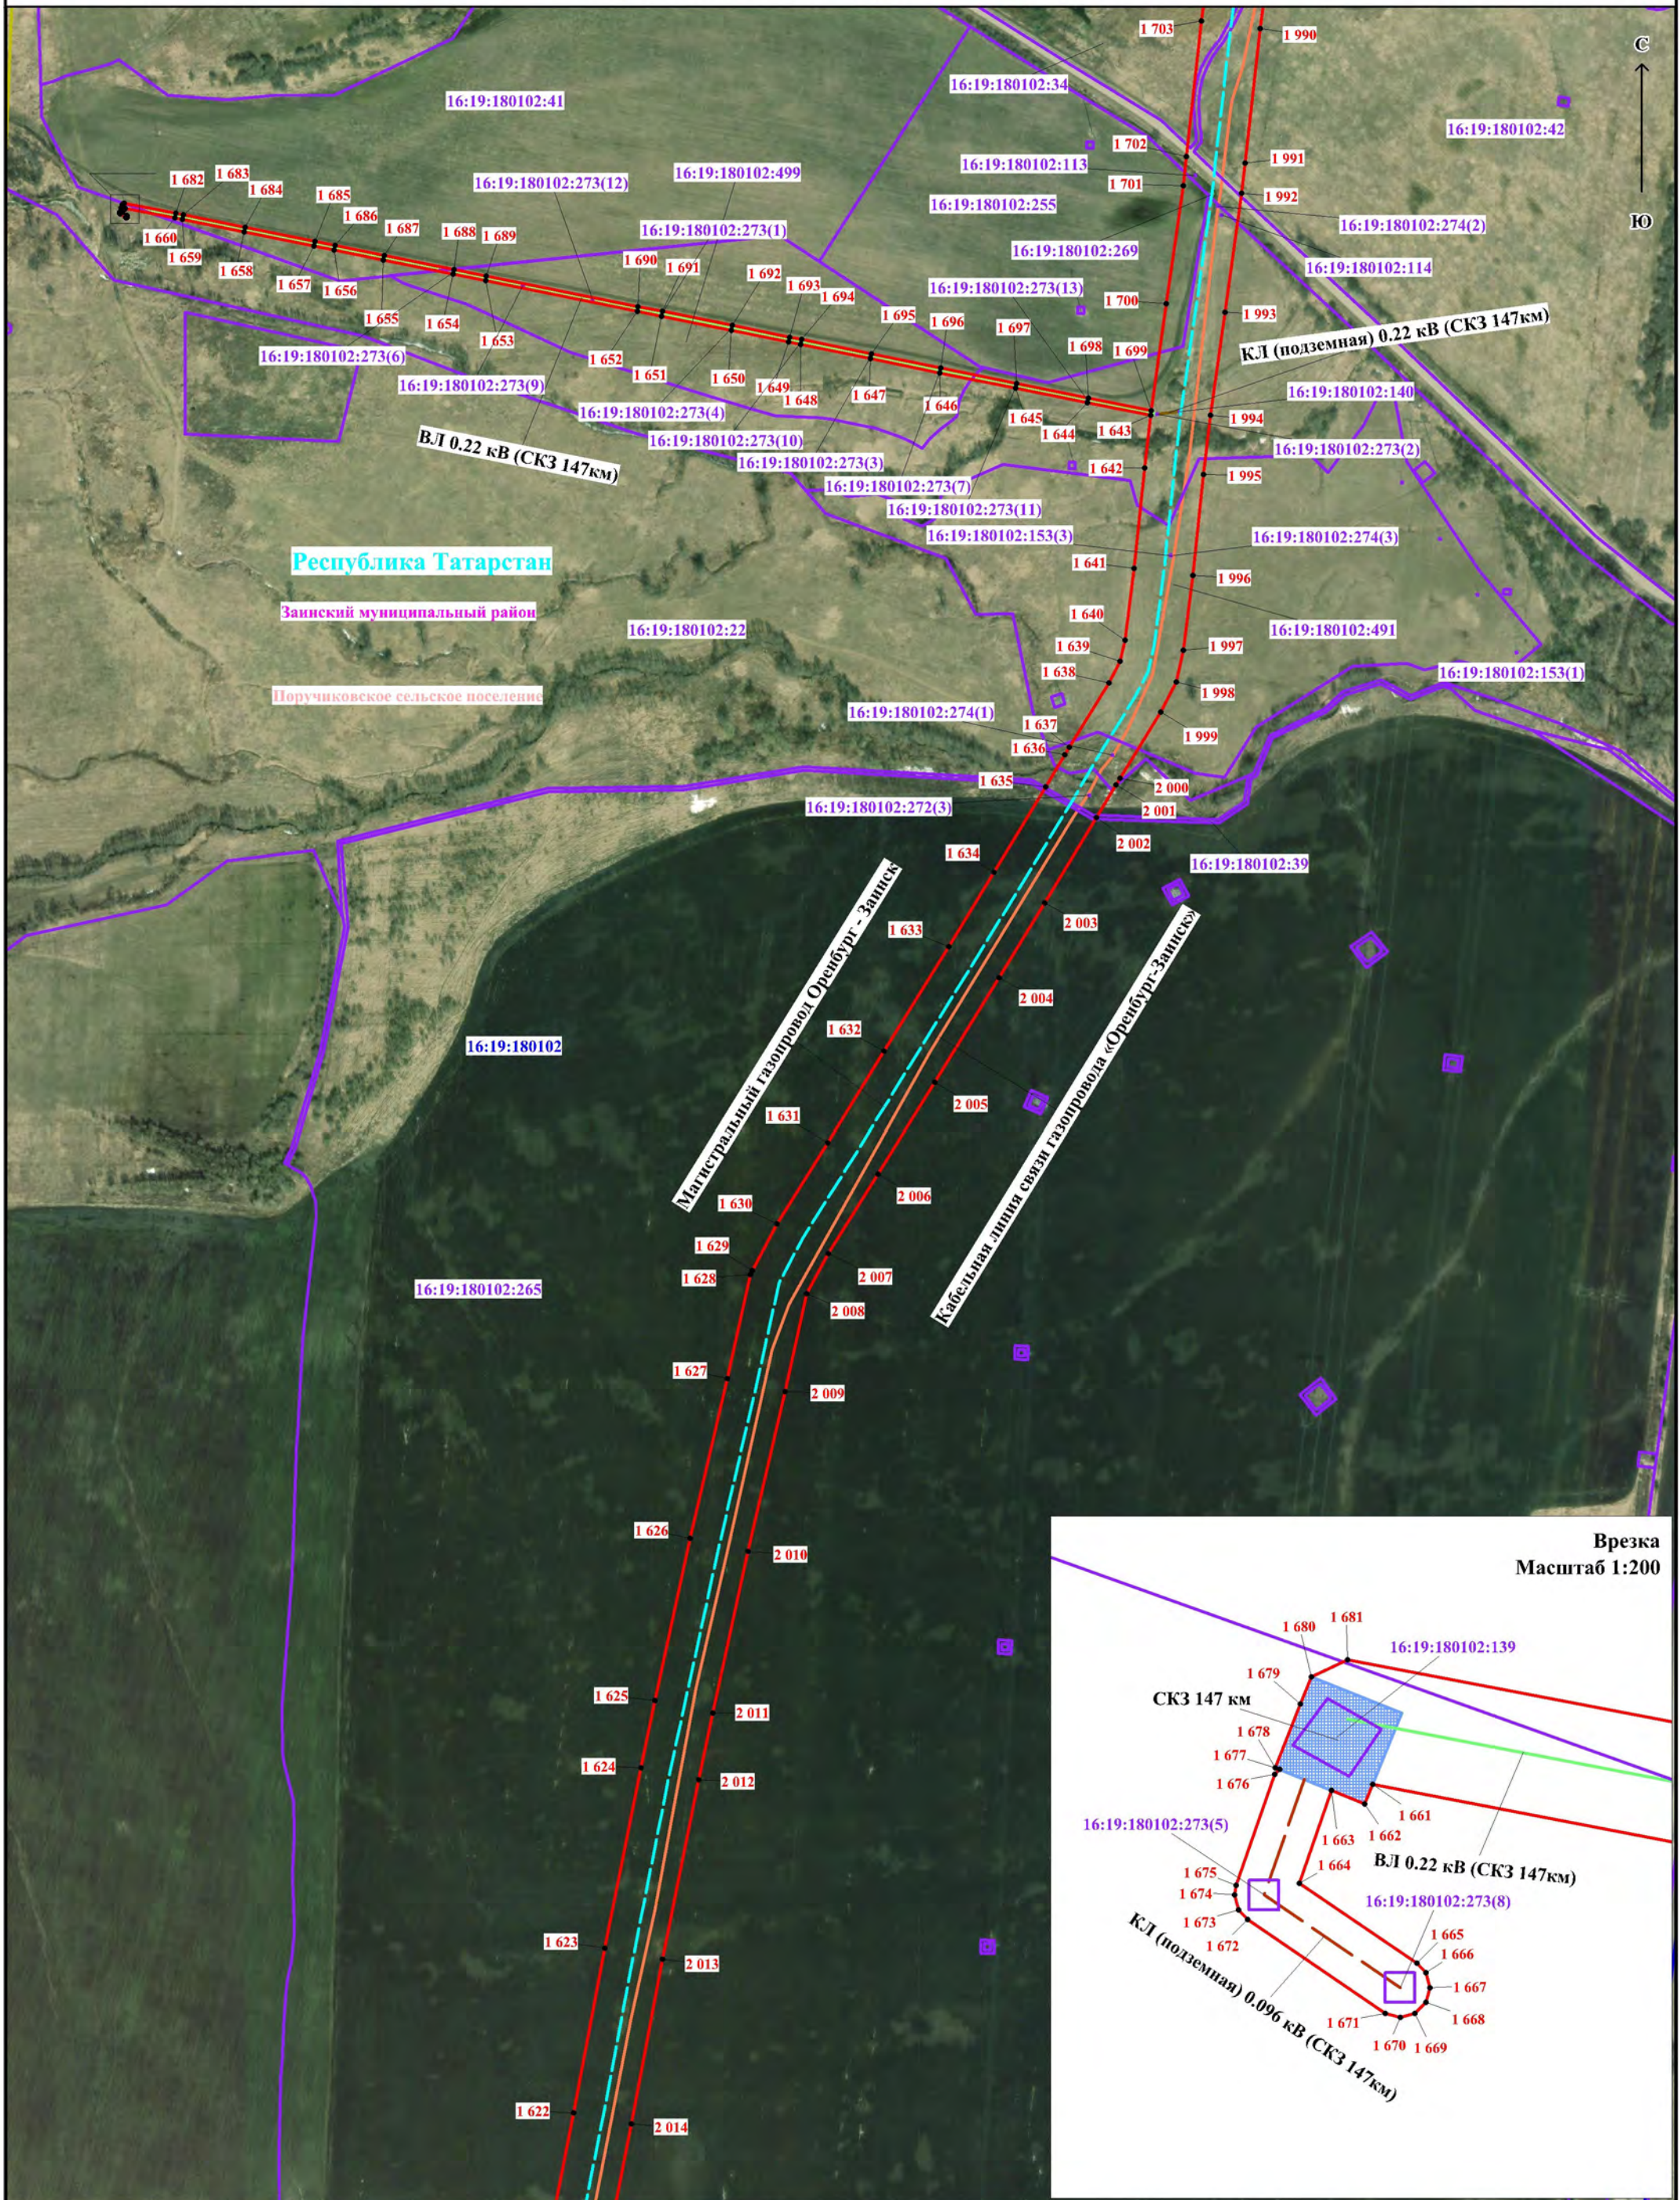

Масштаб 1:5000

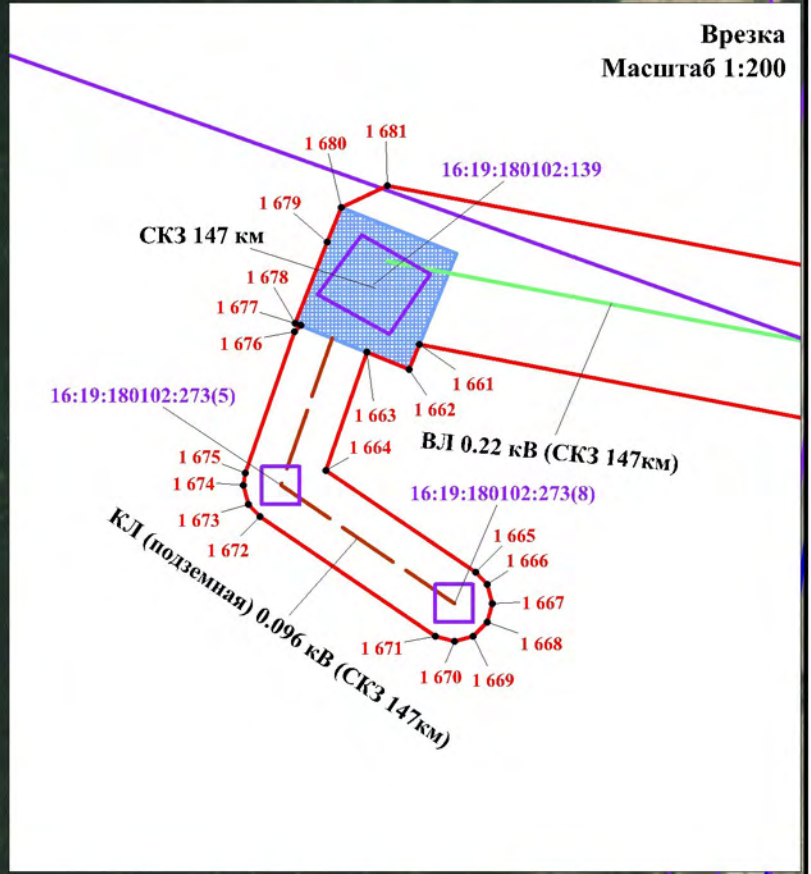


Используемые условные знаки и обозначения представлены на обзорной схеме

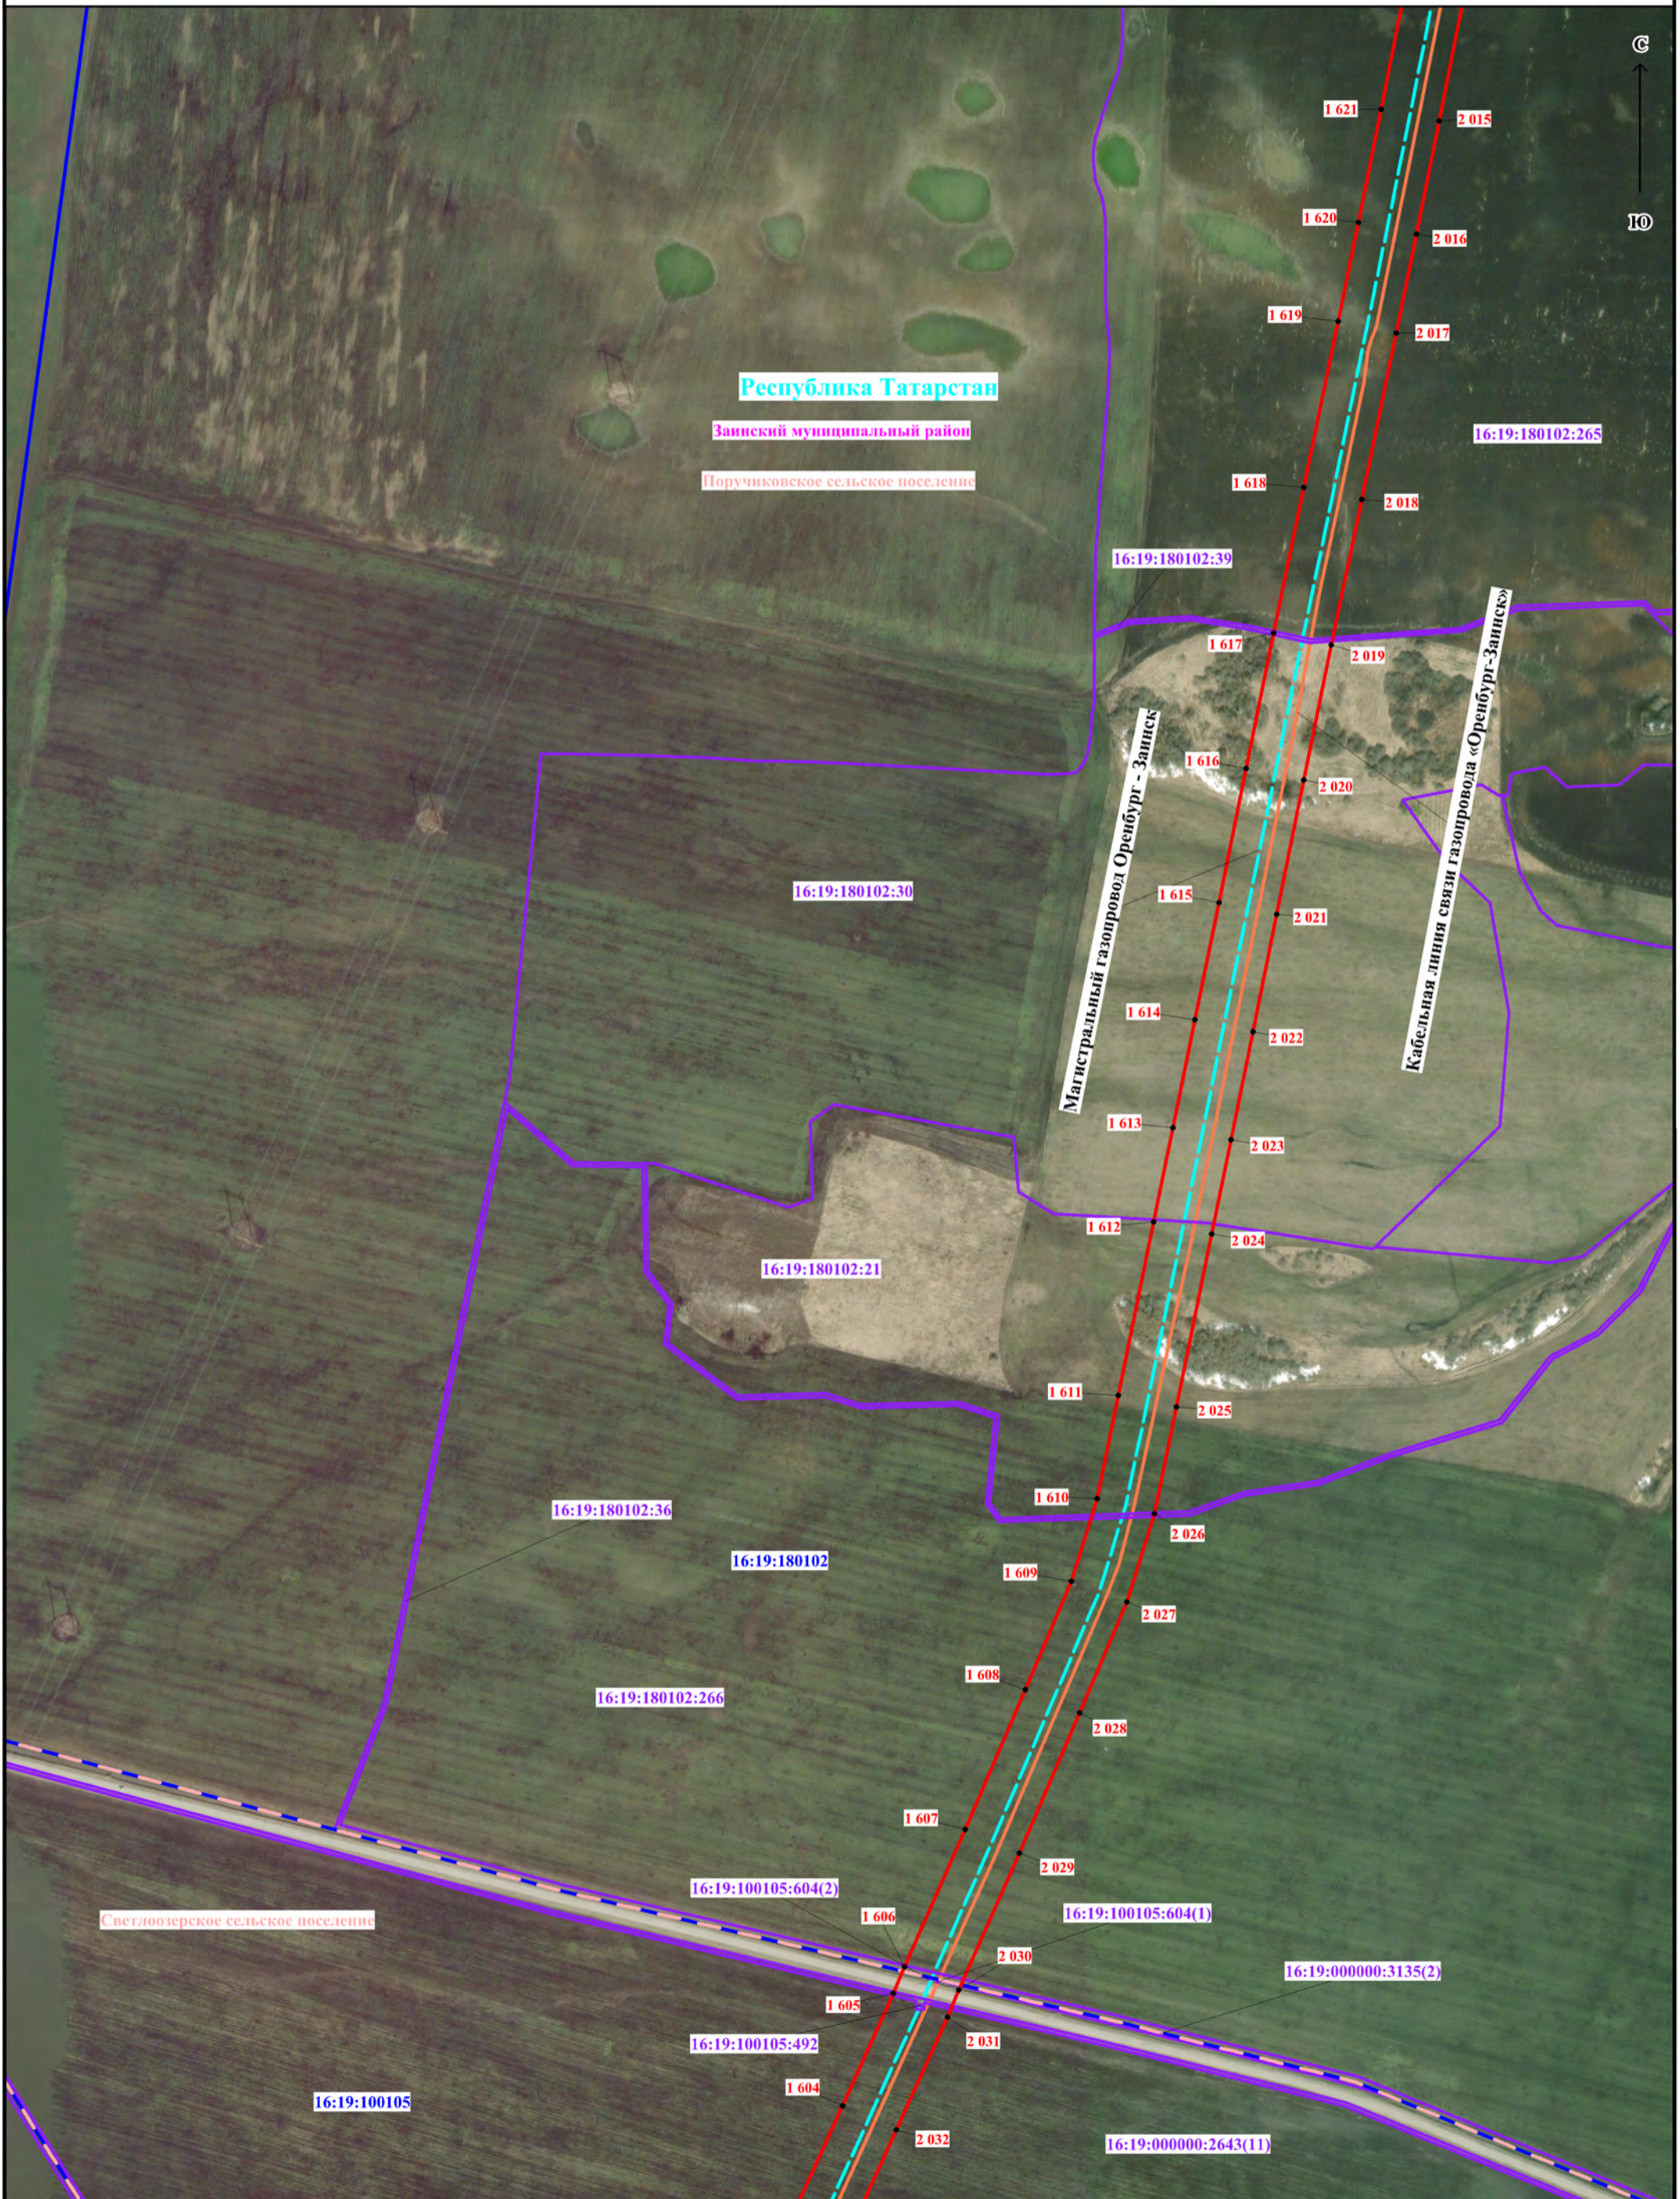


Масштаб 1:5000

Используемые условные знаки и обозначения представлены на обзорной схеме

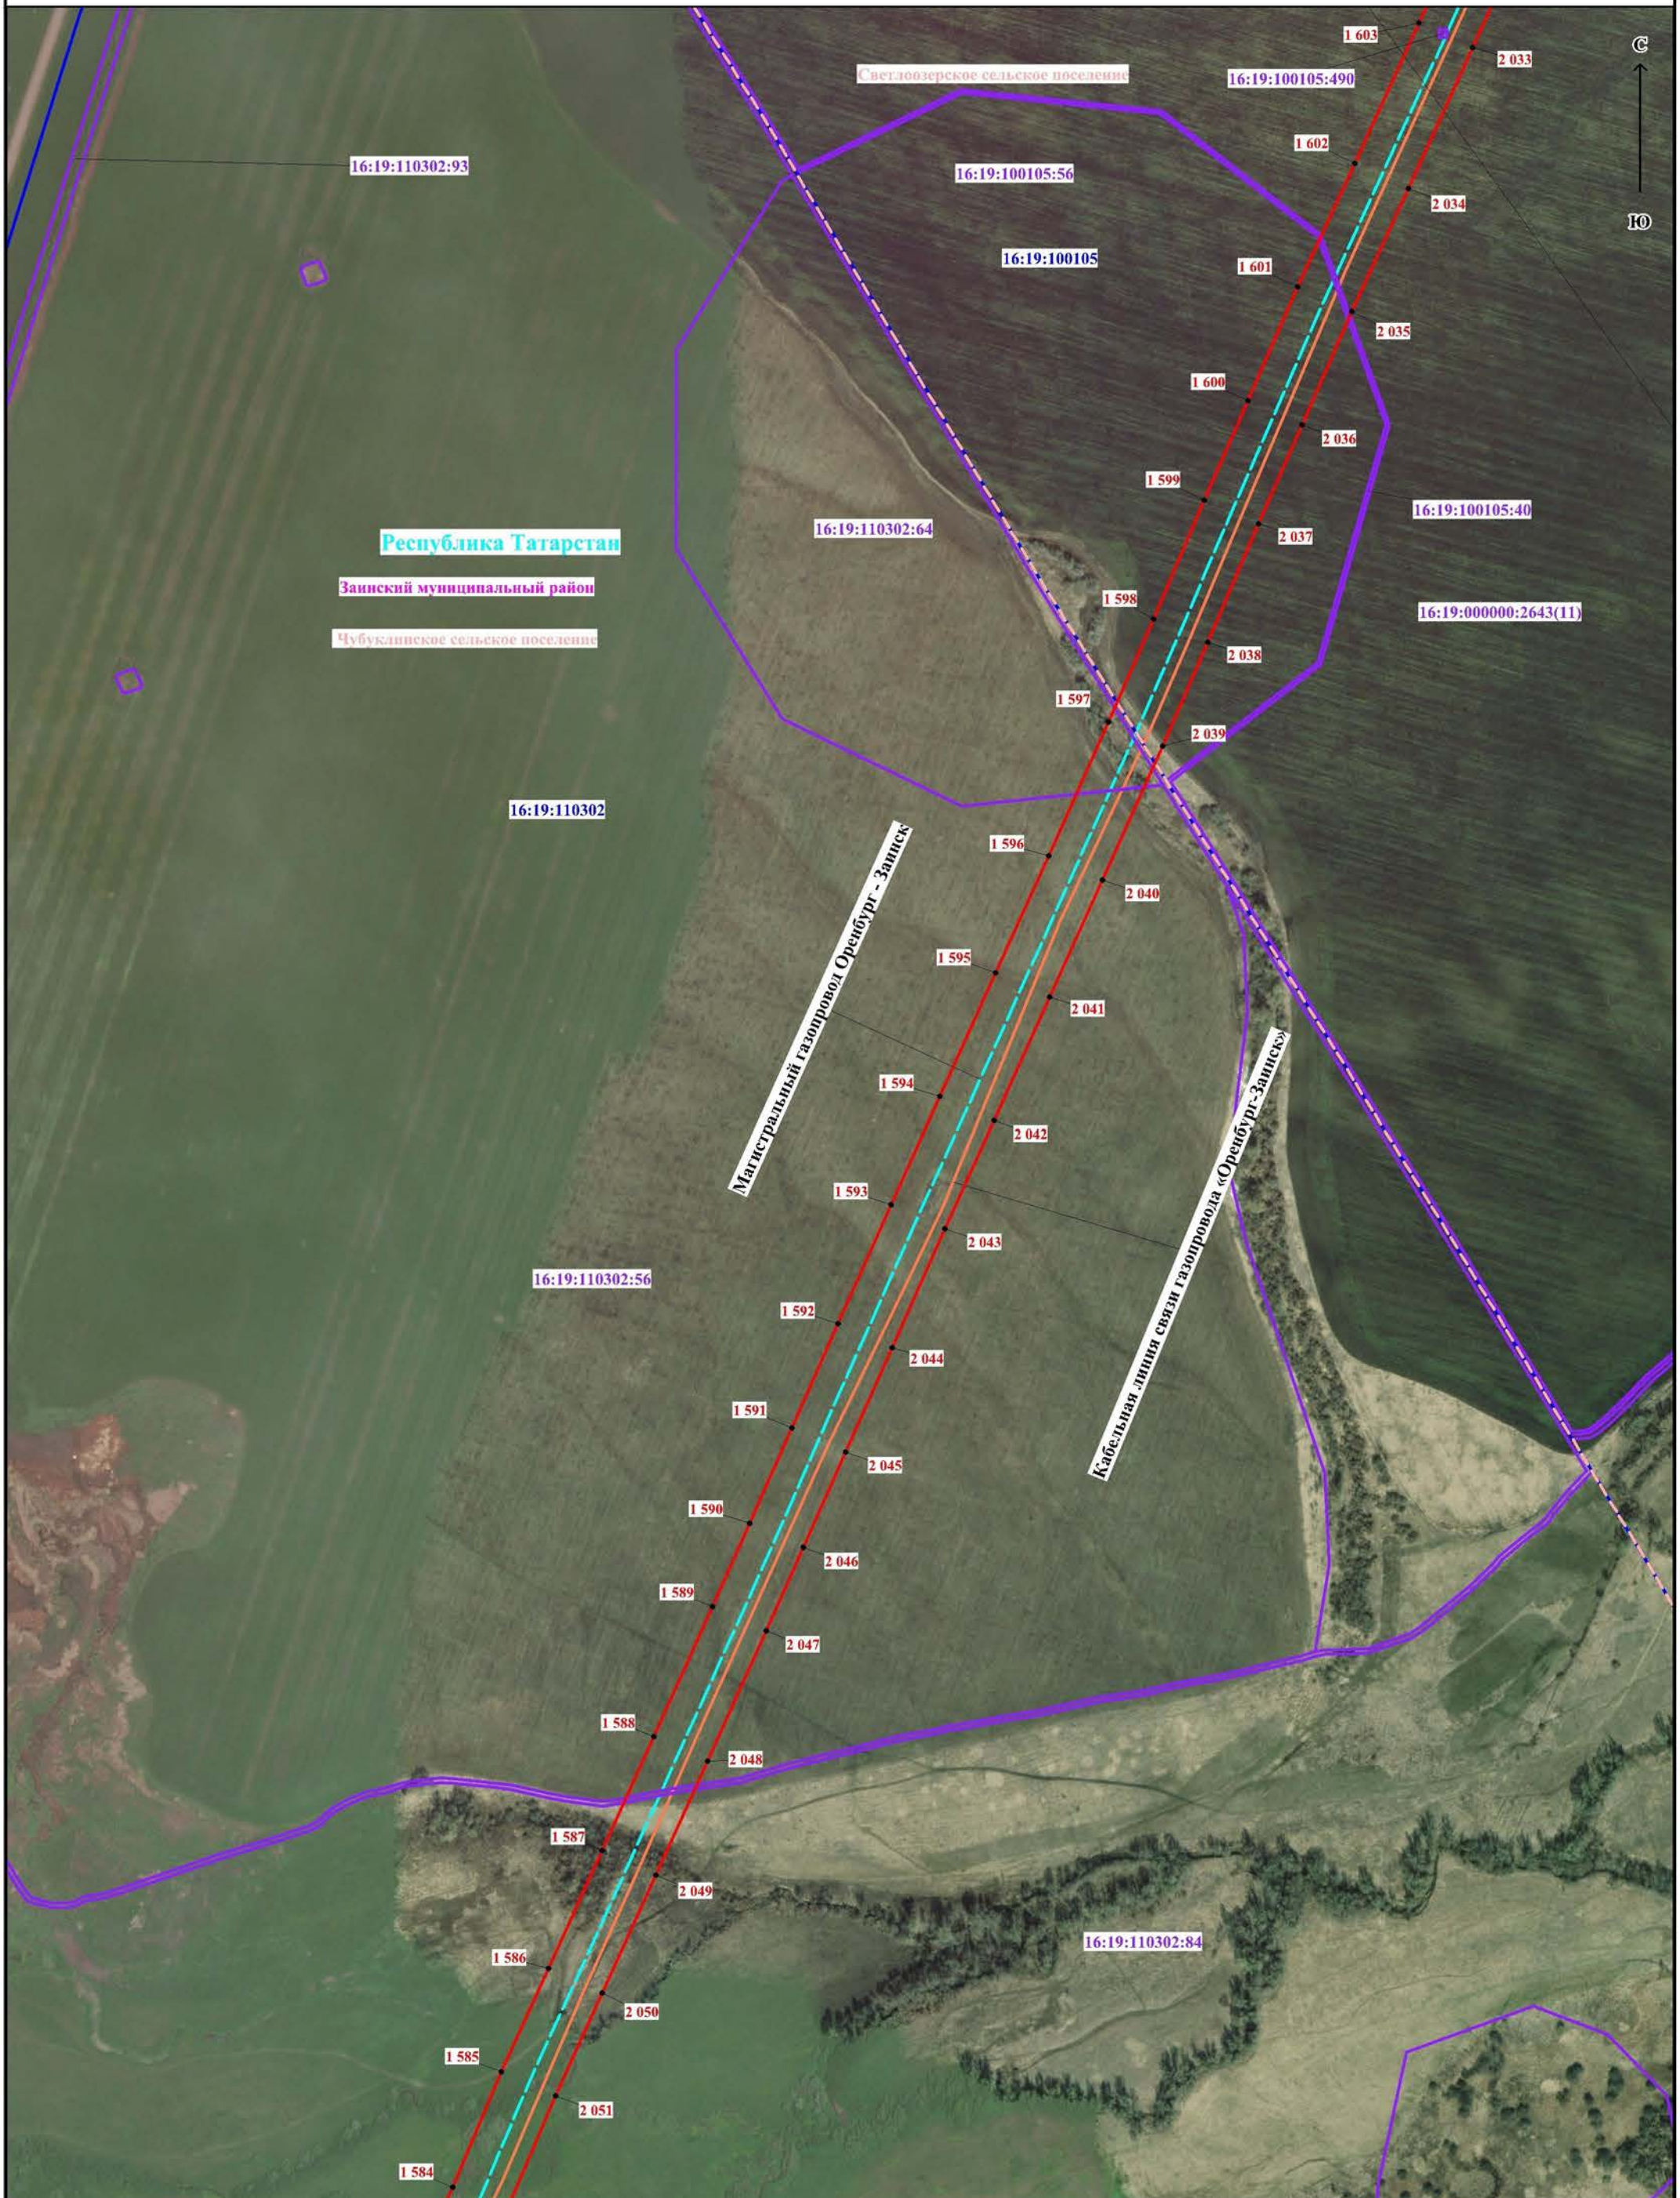

Масштаб 1:5000

Используемые условные знаки и обозначения представлены на обзорной схеме

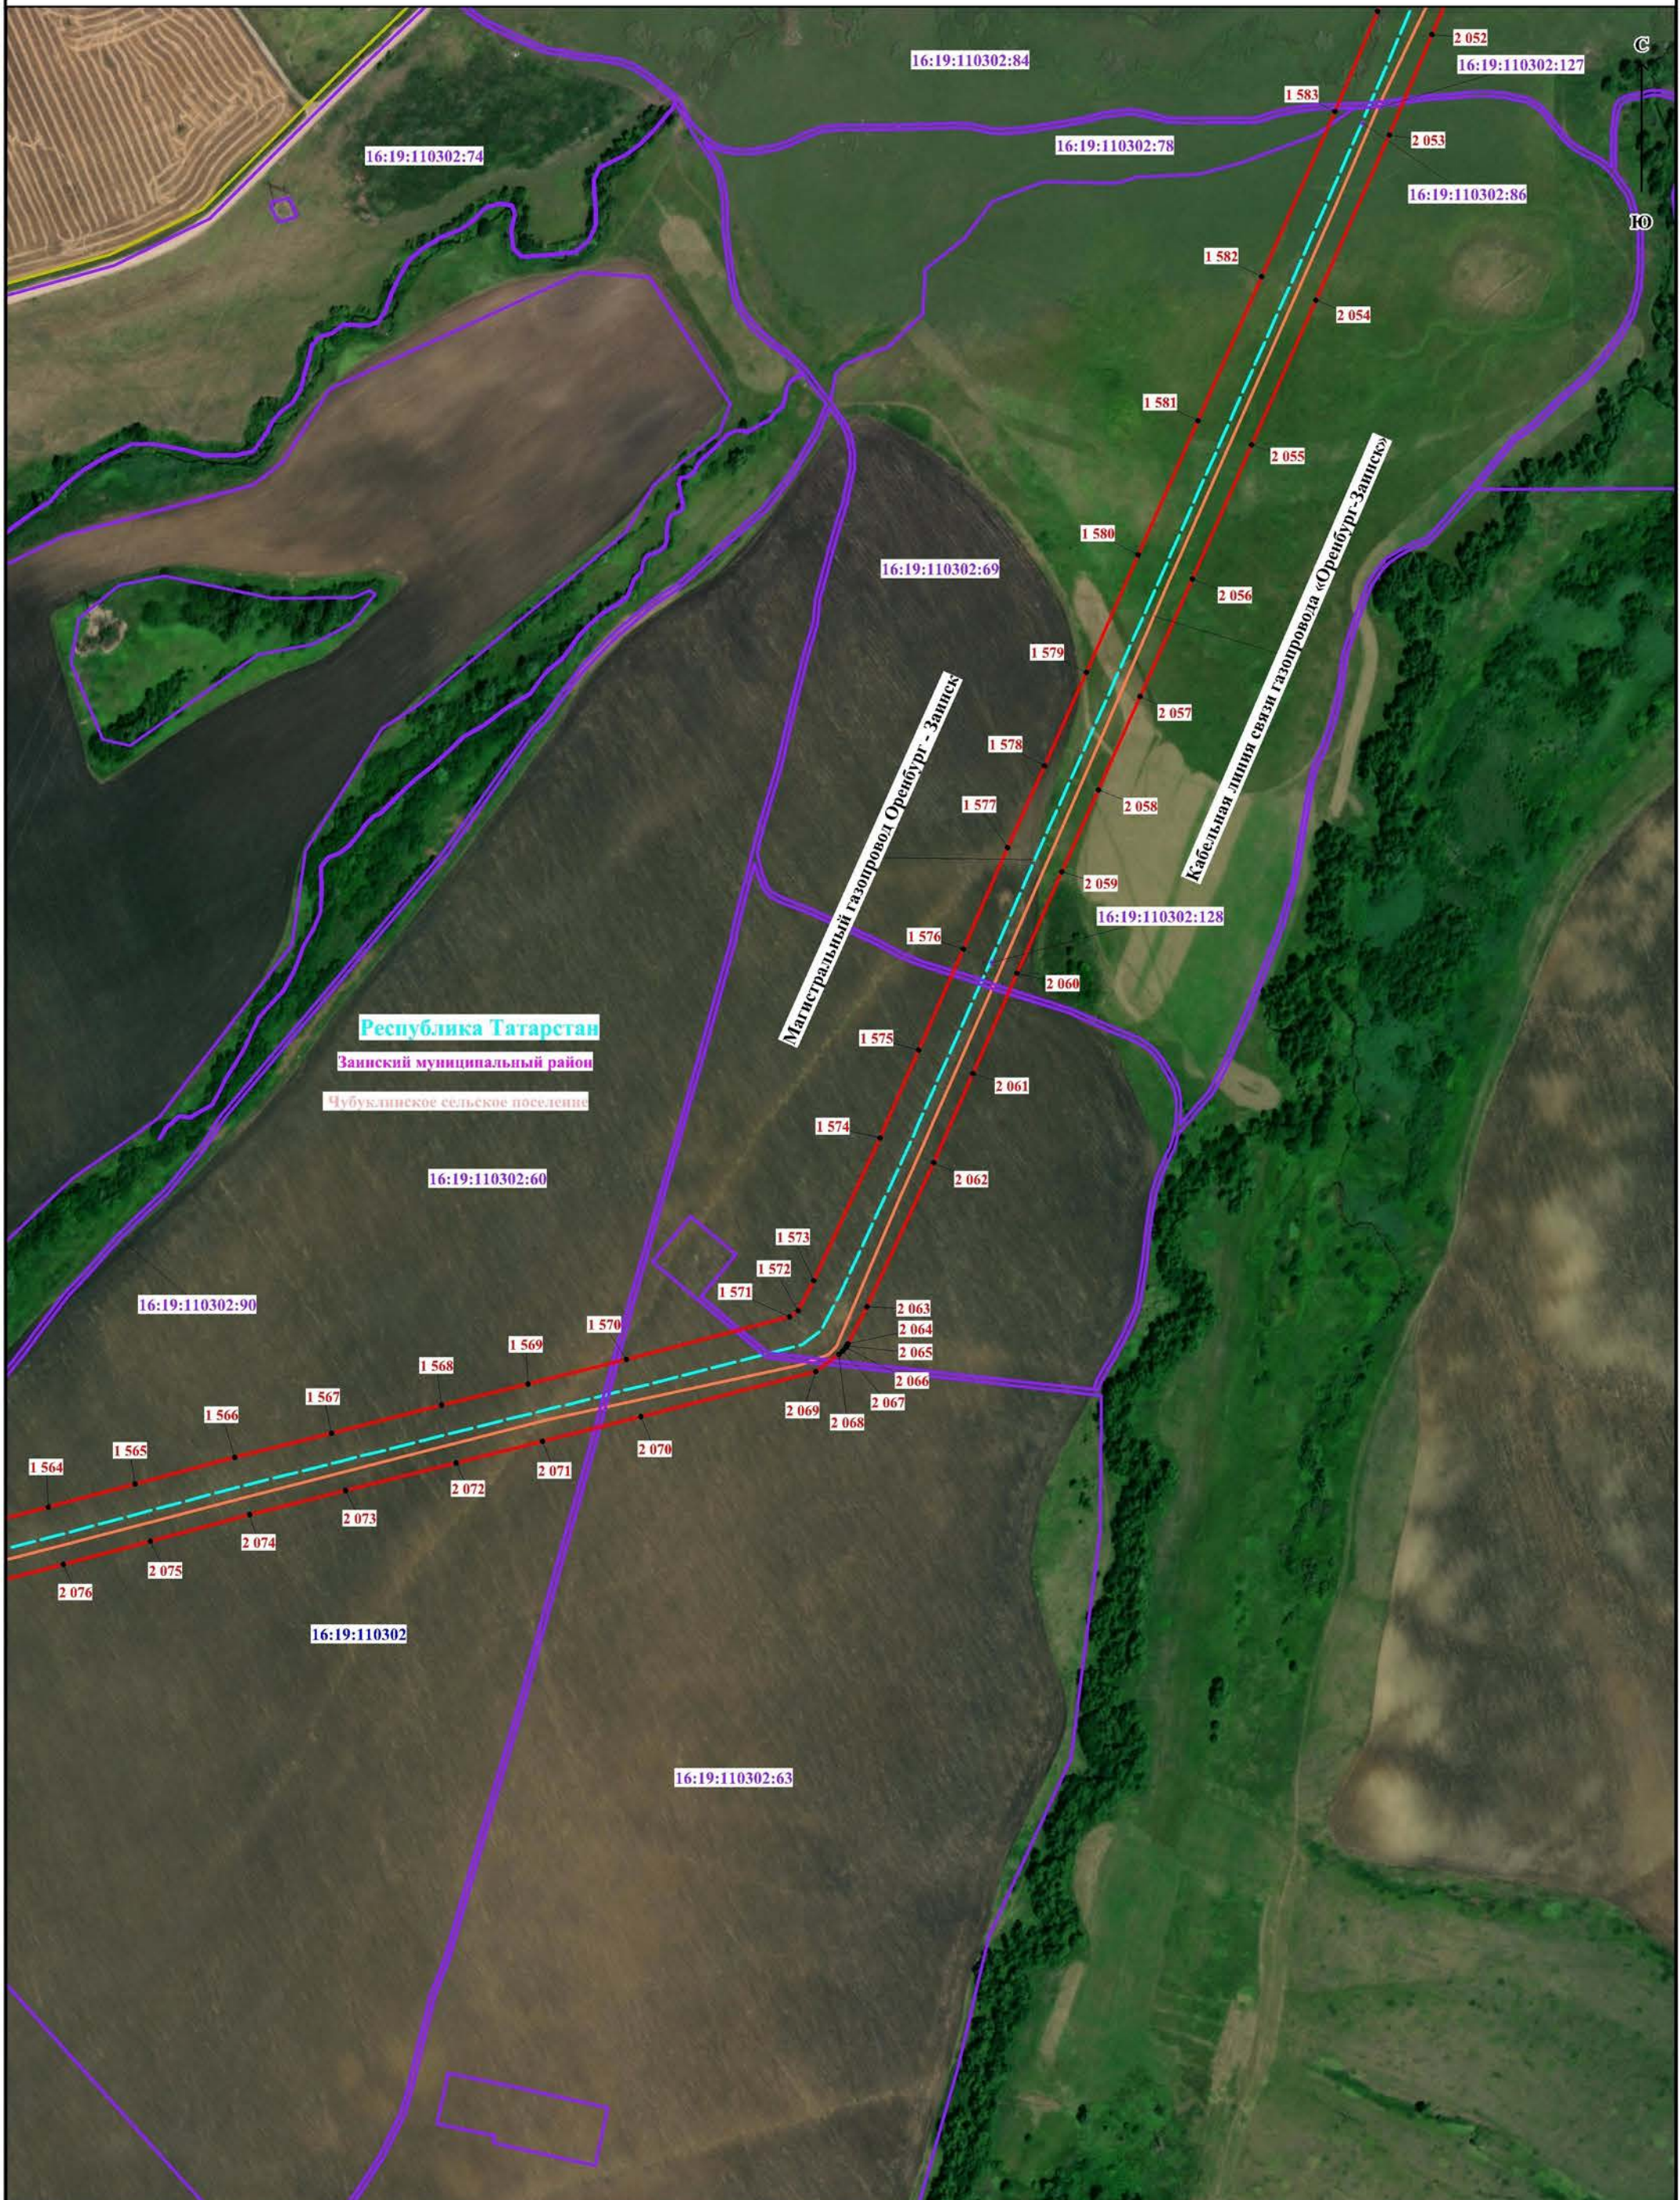



Республика Татарстан
Заньский муниципальный район
Чубуклинское сельское поселение

Масштаб 1:5000

Используемые условные знаки и обозначения представлены на обзорной схеме



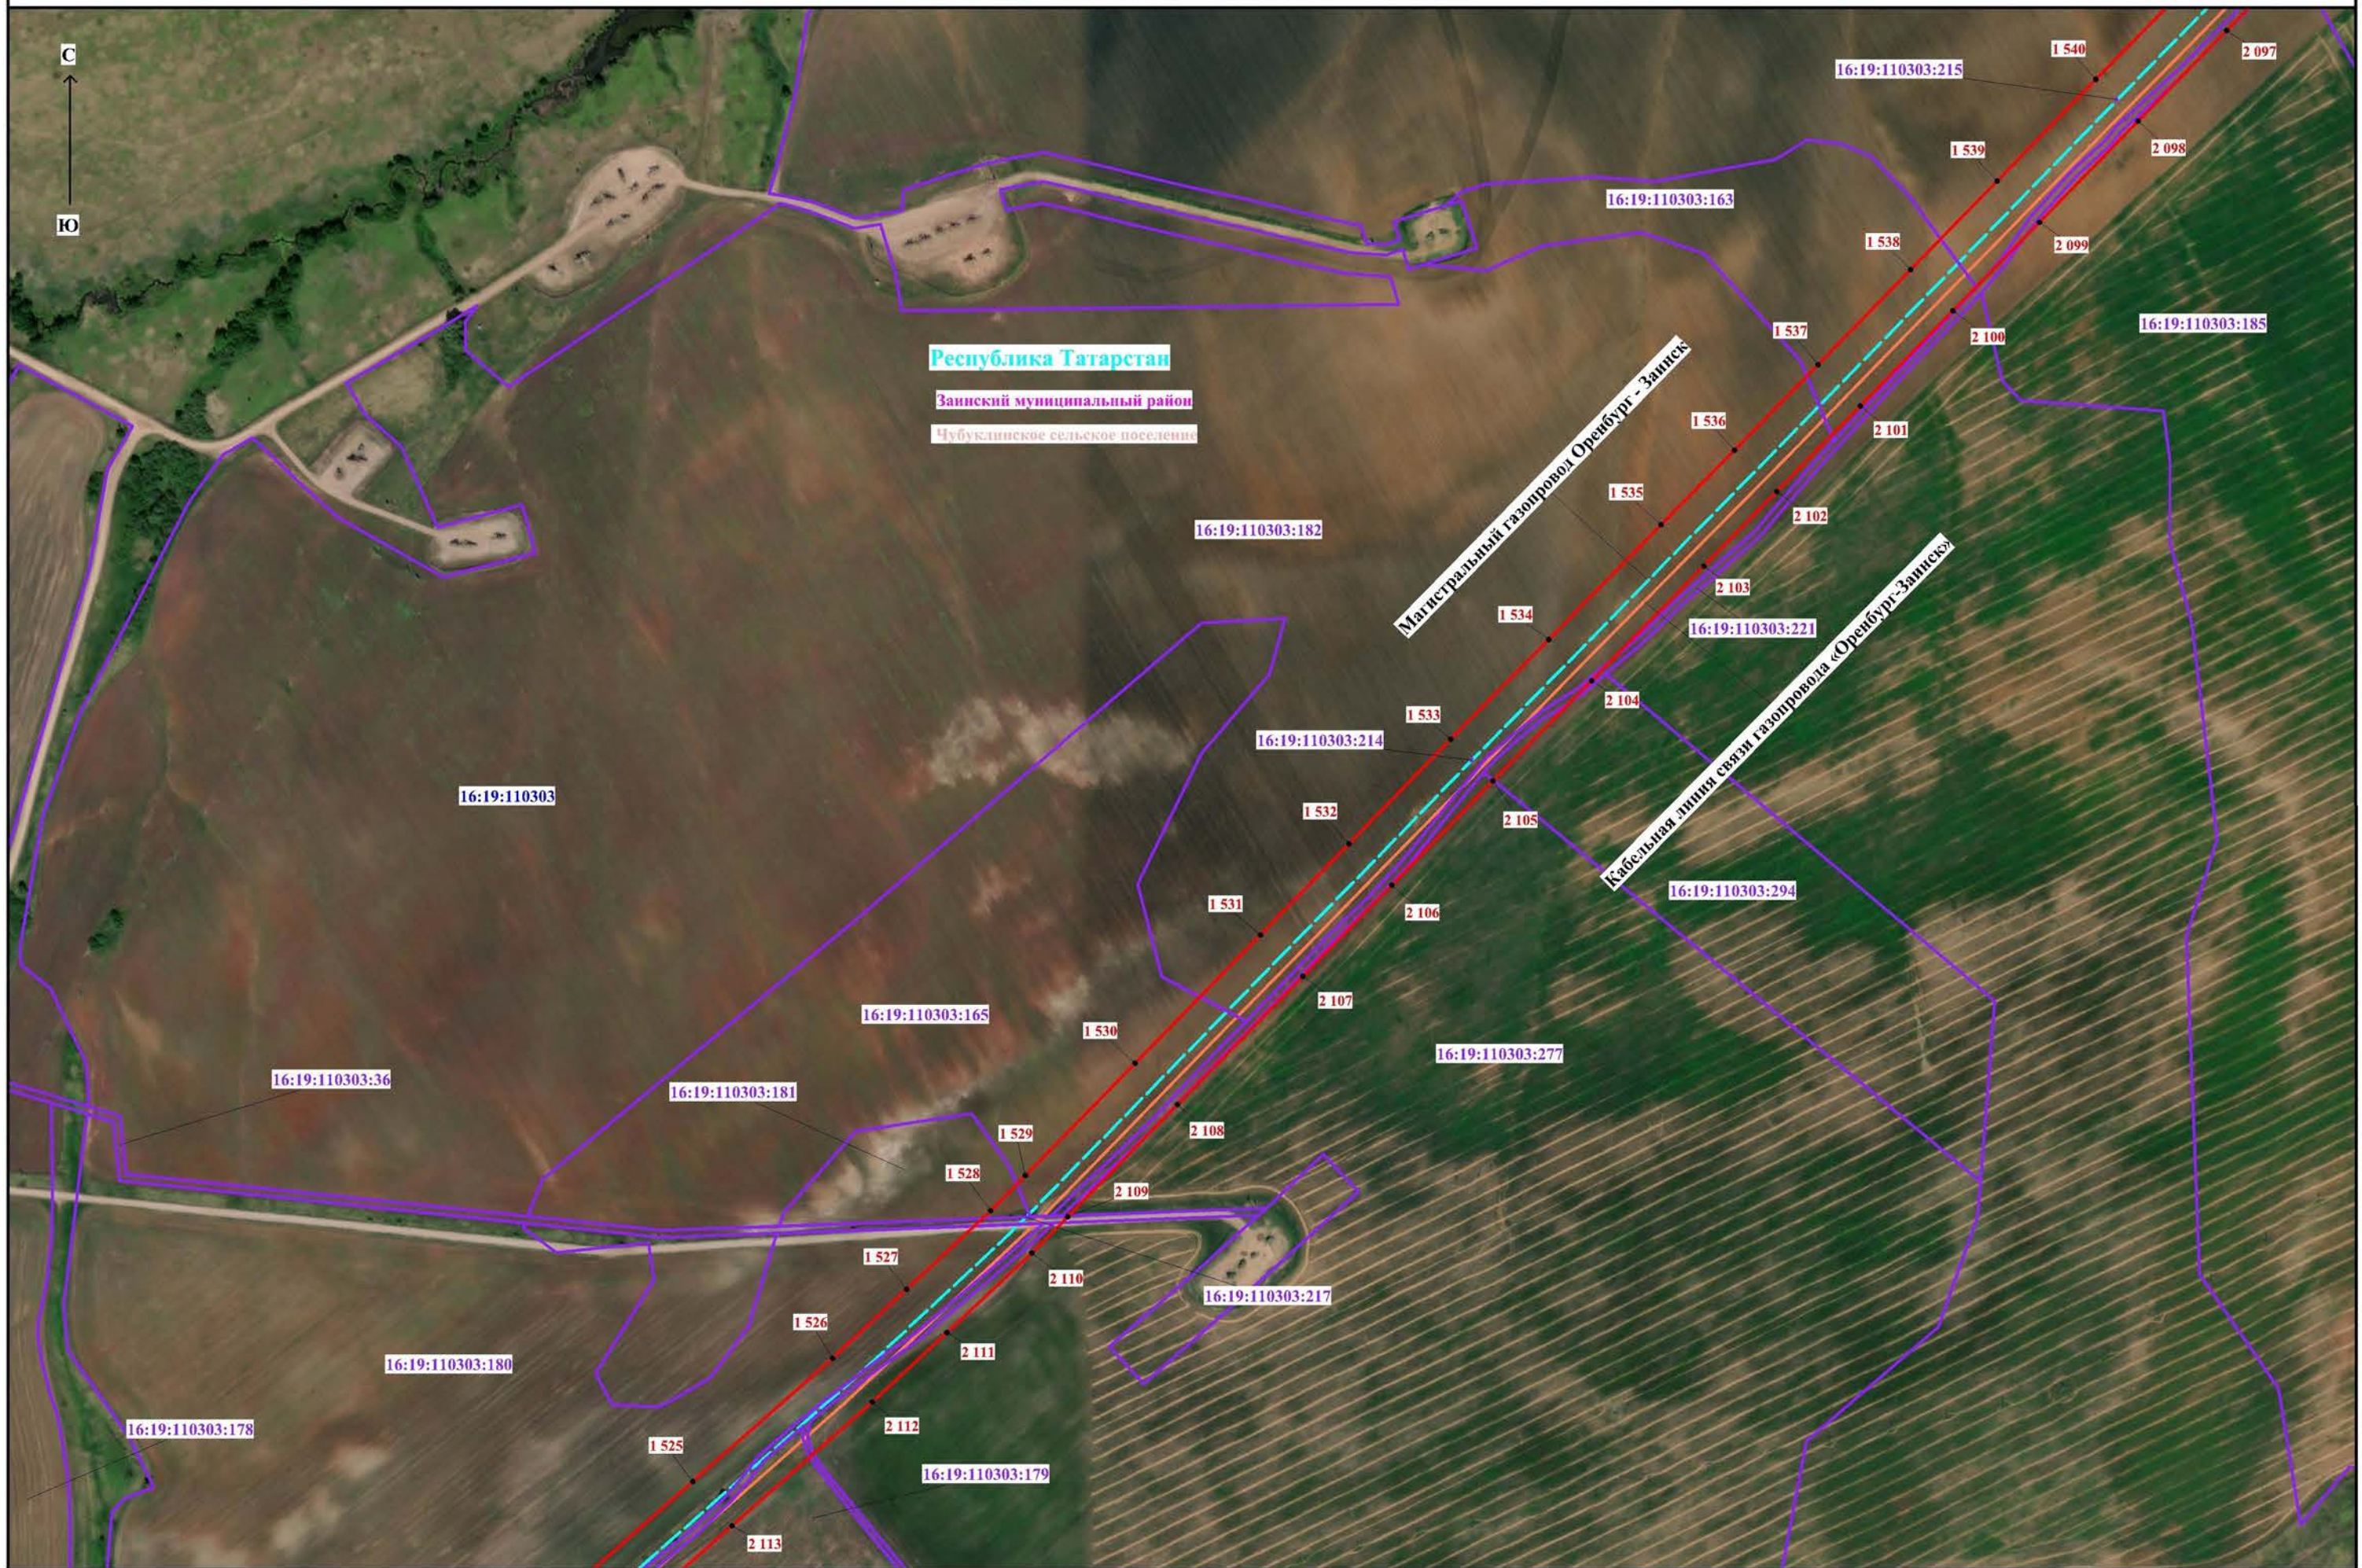


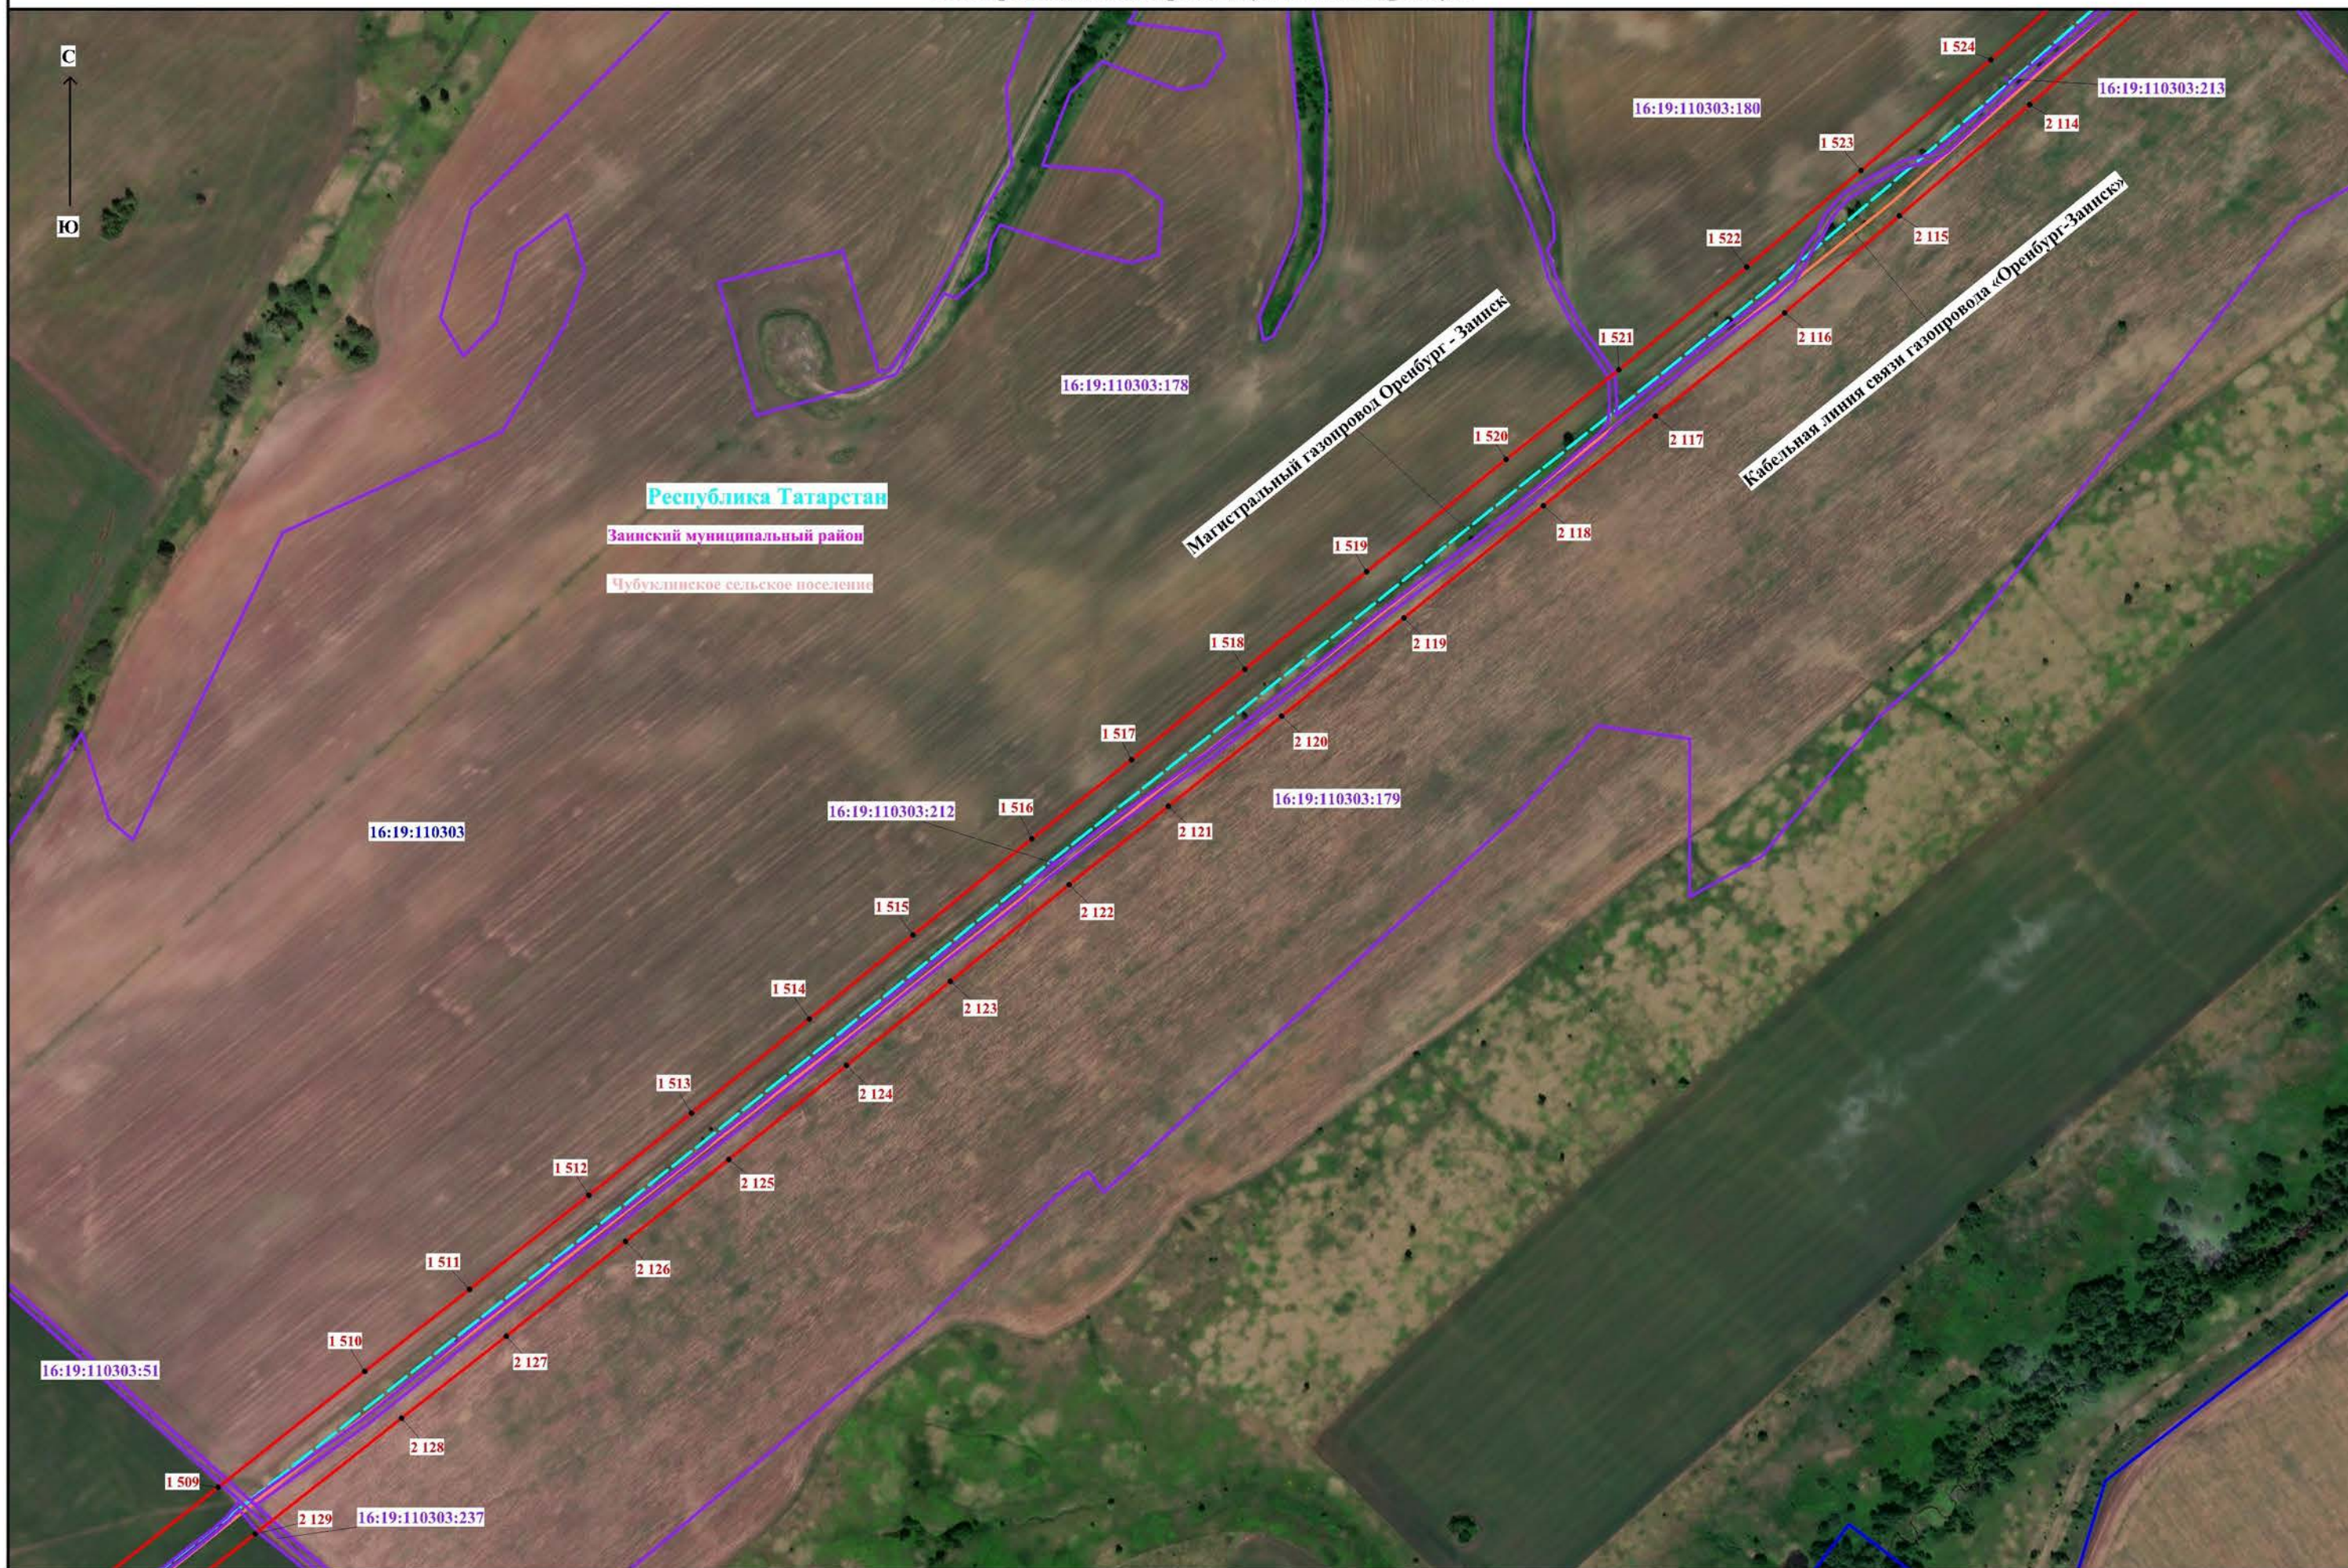



Масштаб 1:5000

Используемые условные знаки и обозначения представлены на обзорной схеме

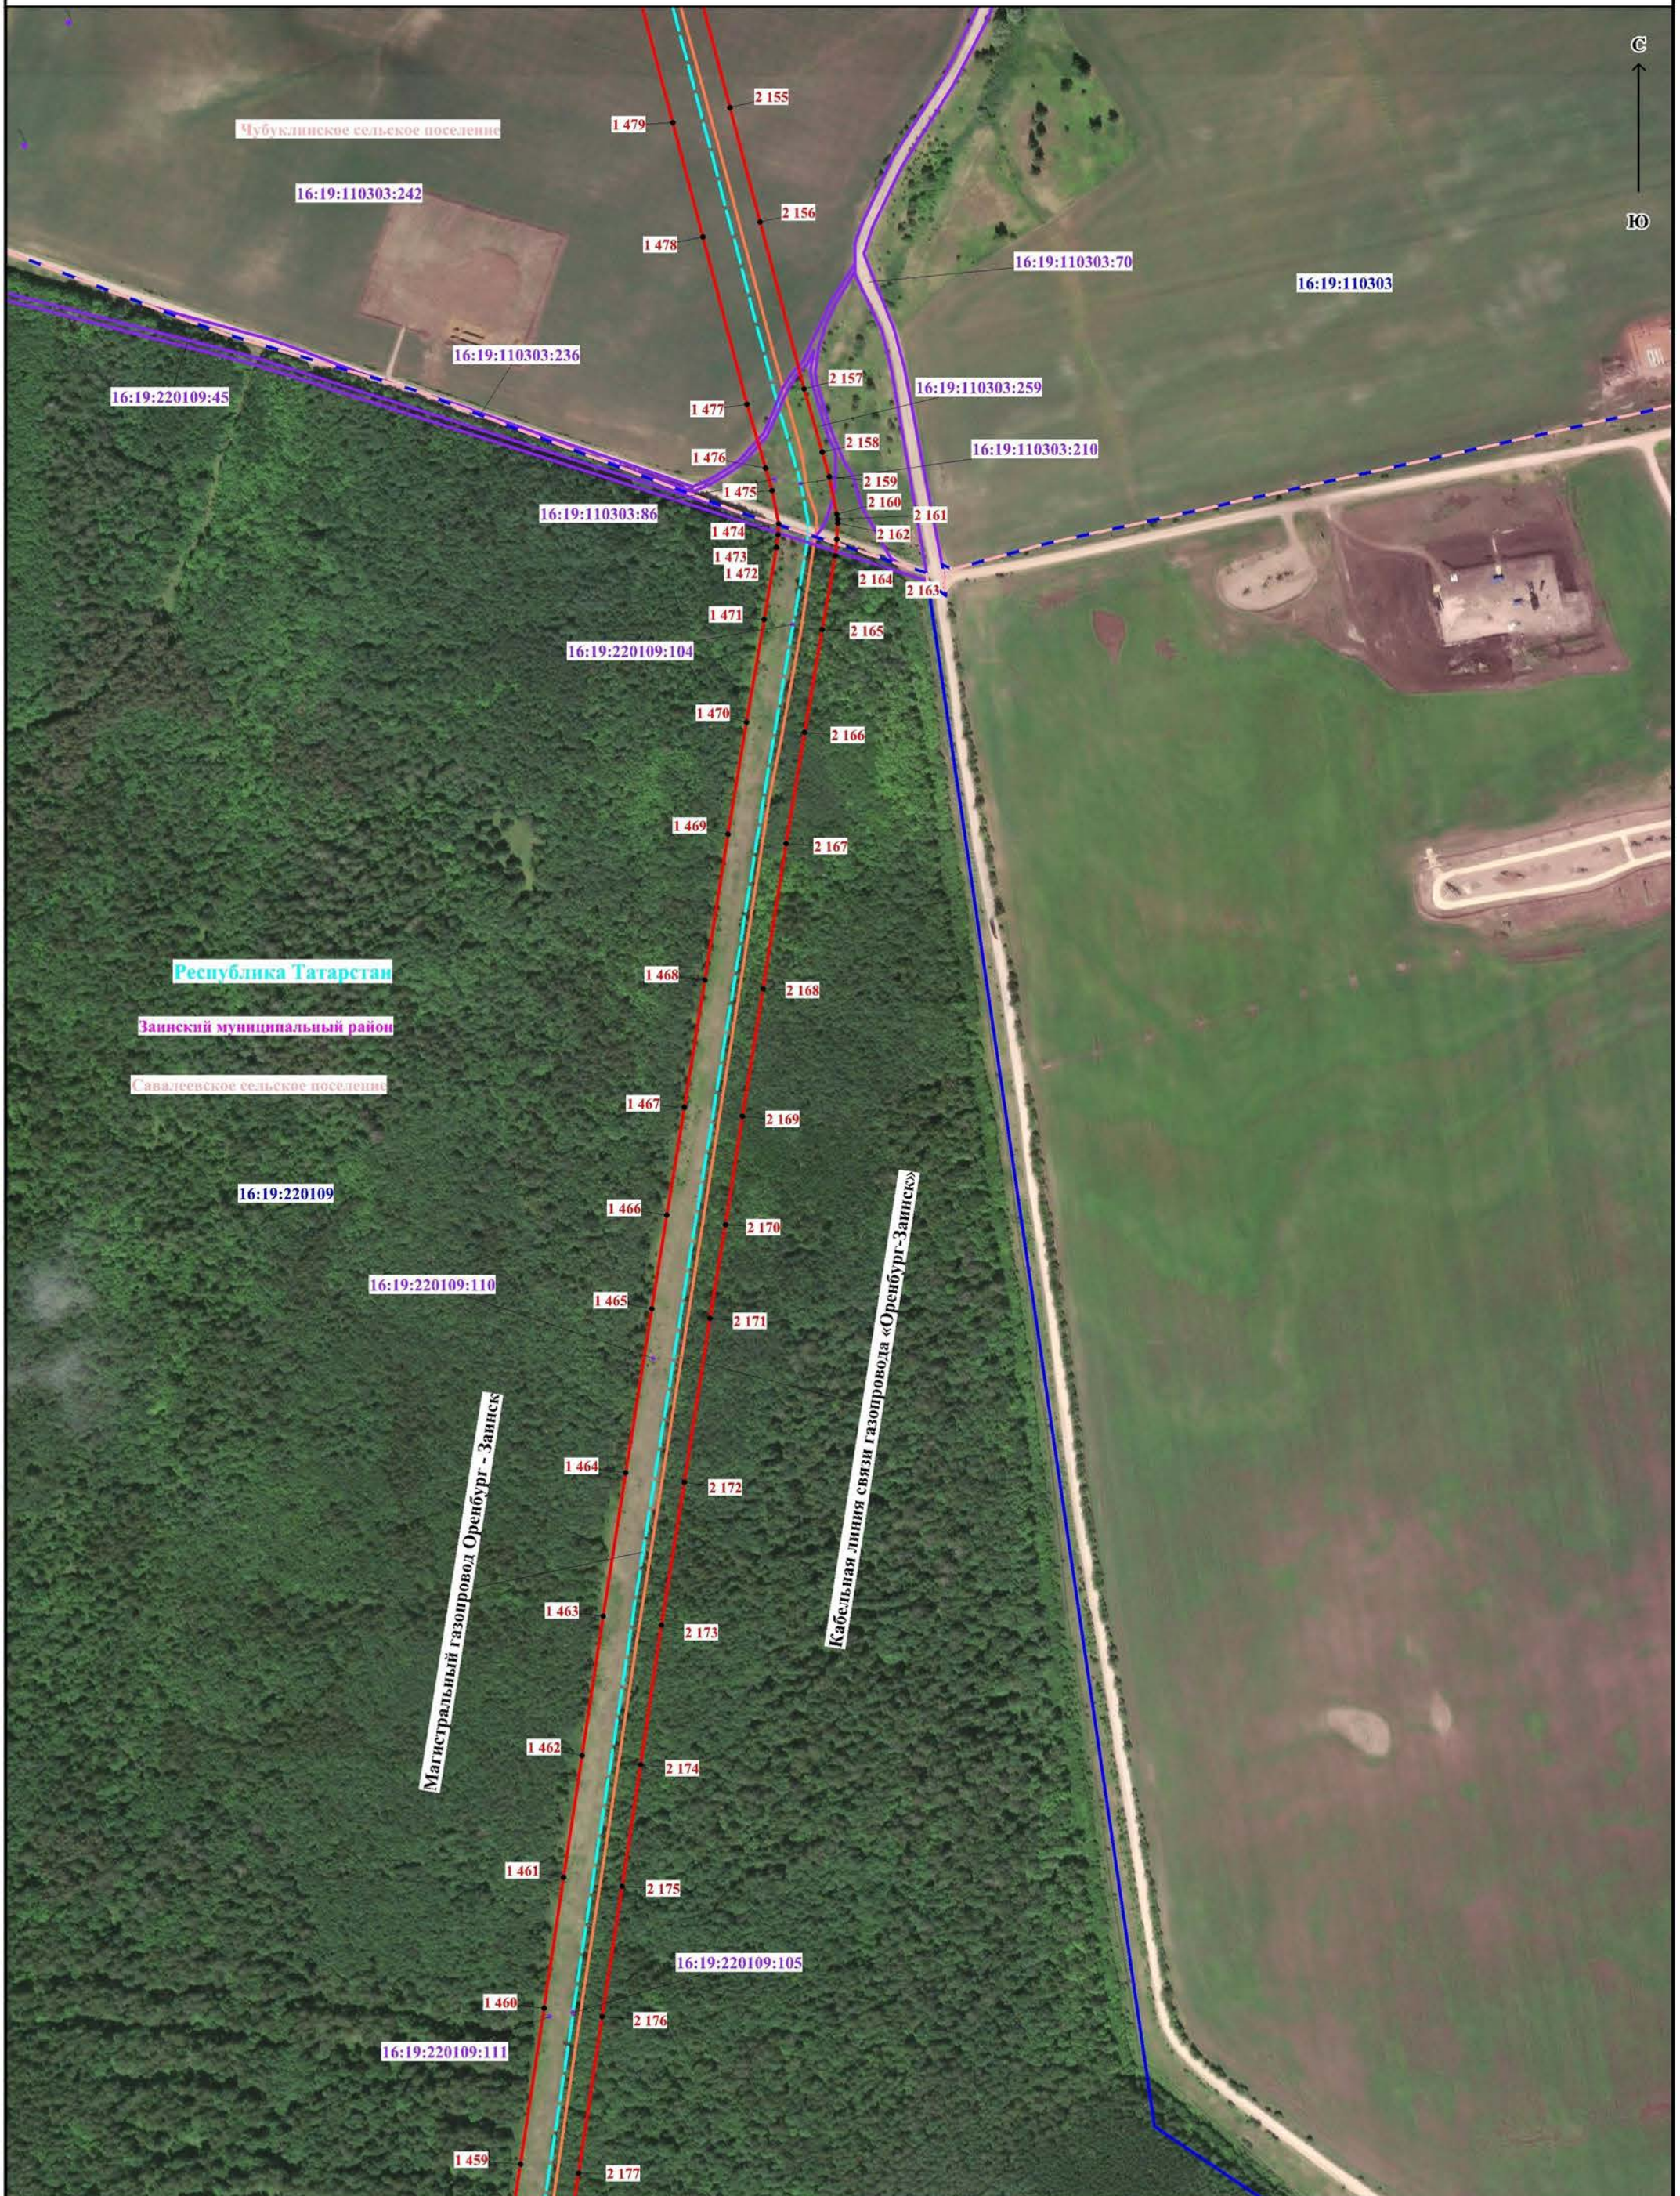

Республика Татарстан

Зайнский муниципальный район

Савалеевское сельское поселение

Магистральный газопровод Оренбург - Зайнск

Кабельная линия связи газопровода «Оренбург-Зайнск»

Масштаб 1:5000

Используемые условные знаки и обозначения представлены на обзорной схеме



Масштаб 1:5000

Используемые условные знаки и обозначения представлены на обзорной схеме




Республика Татарстан
Зайский муниципальный район
Савалеевское сельское поселение

Магистральный газопровод Оренбург - Зайск
Кабельная линия связи газопровода «Оренбург-Зайск»

Масштаб 1:5000

Используемые условные знаки и обозначения представлены на обзорной схеме

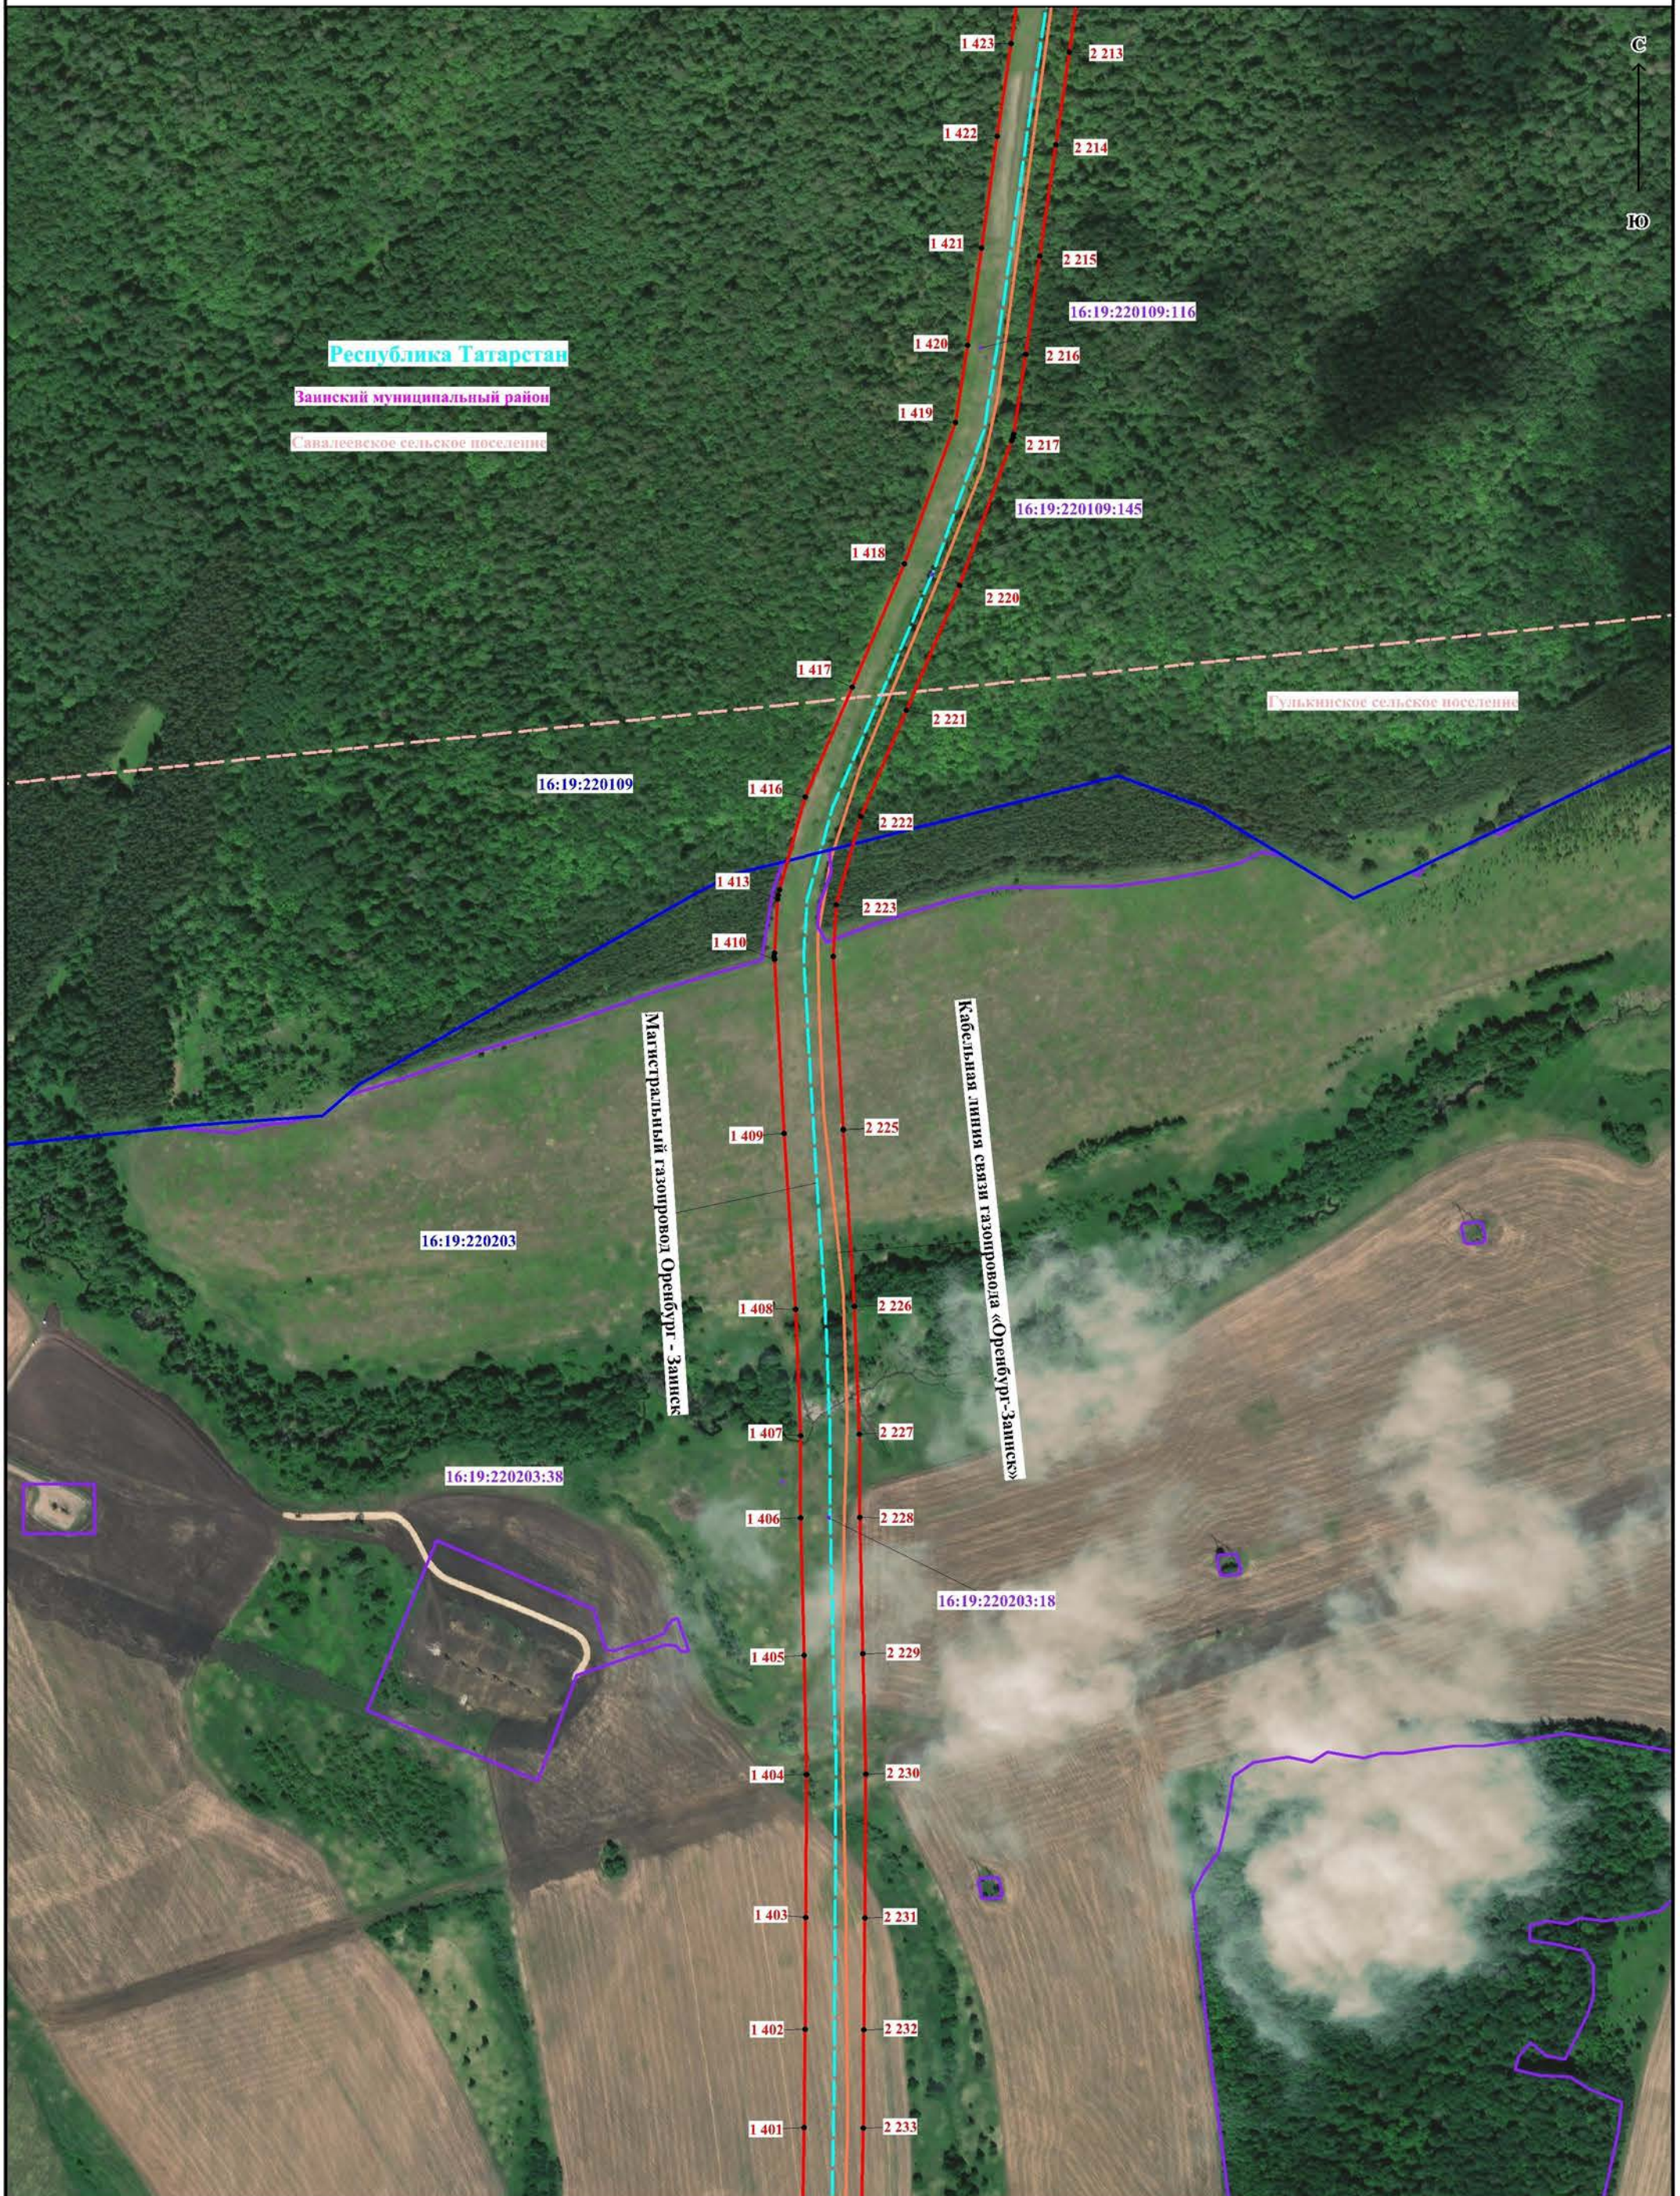







Масштаб 1:5000

Используемые условные знаки и обозначения представлены на обзорной схеме

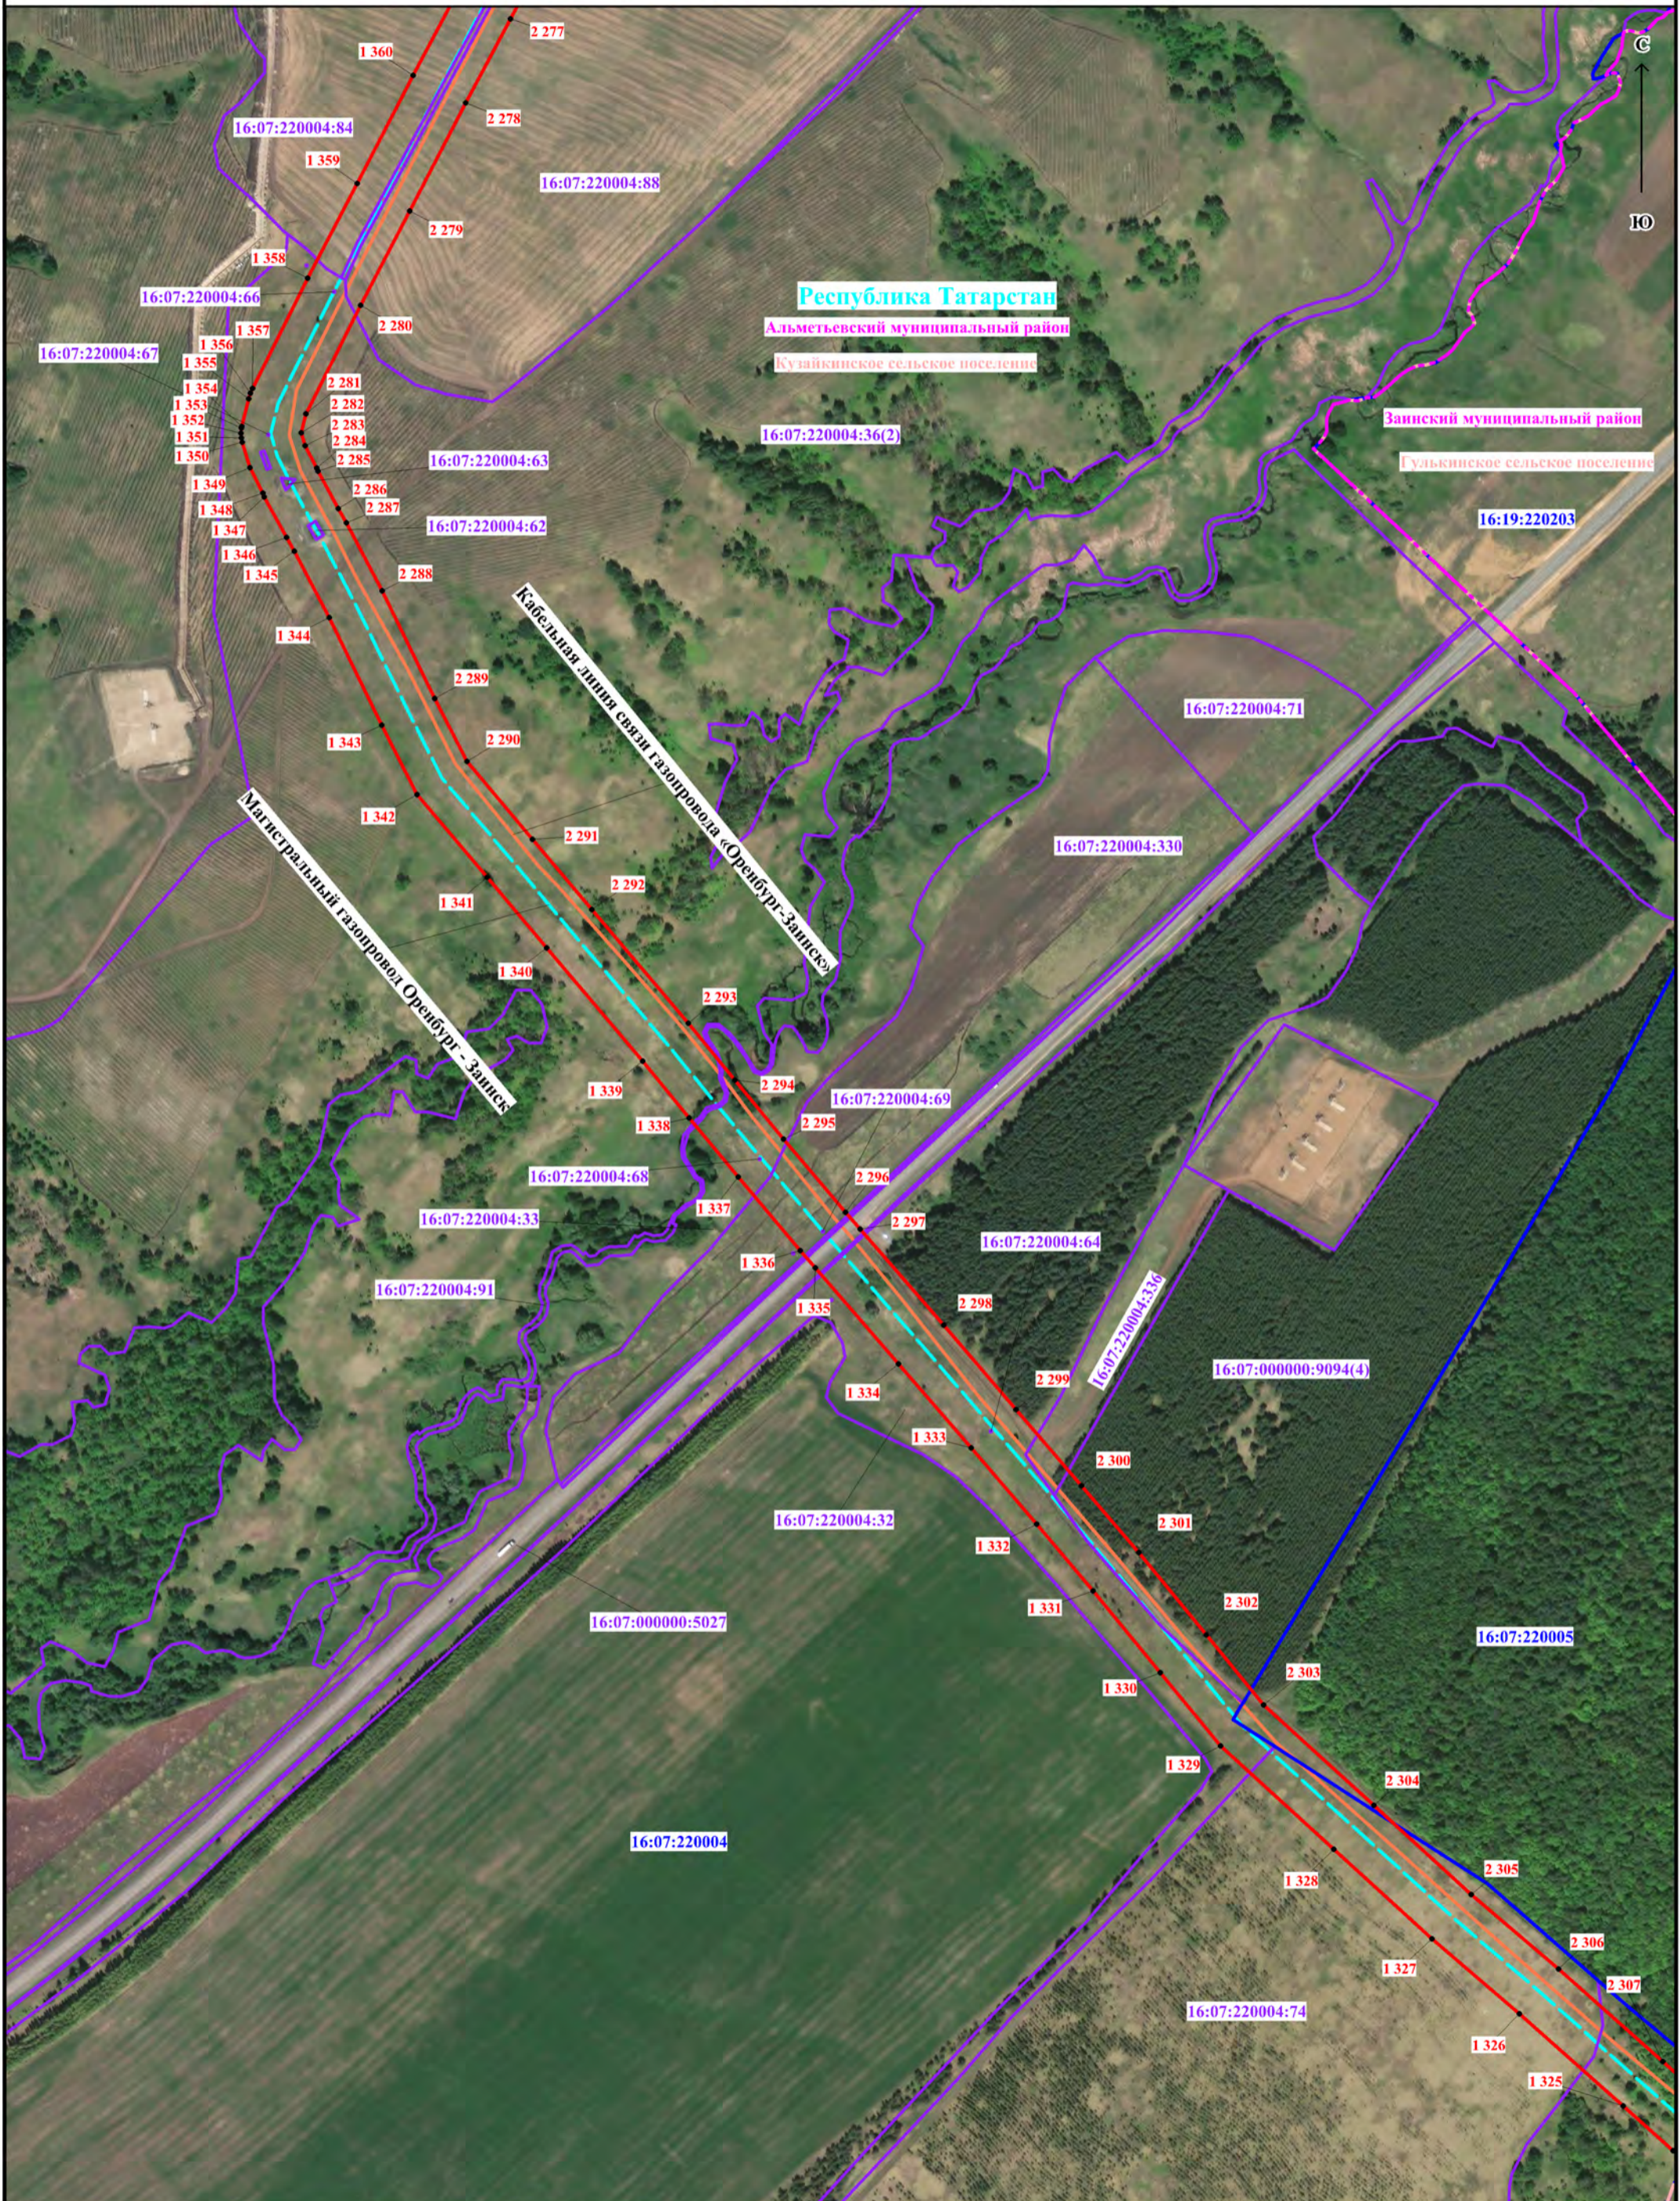


Масштаб 1:5000

Используемые условные знаки и обозначения представлены на обзорной схеме

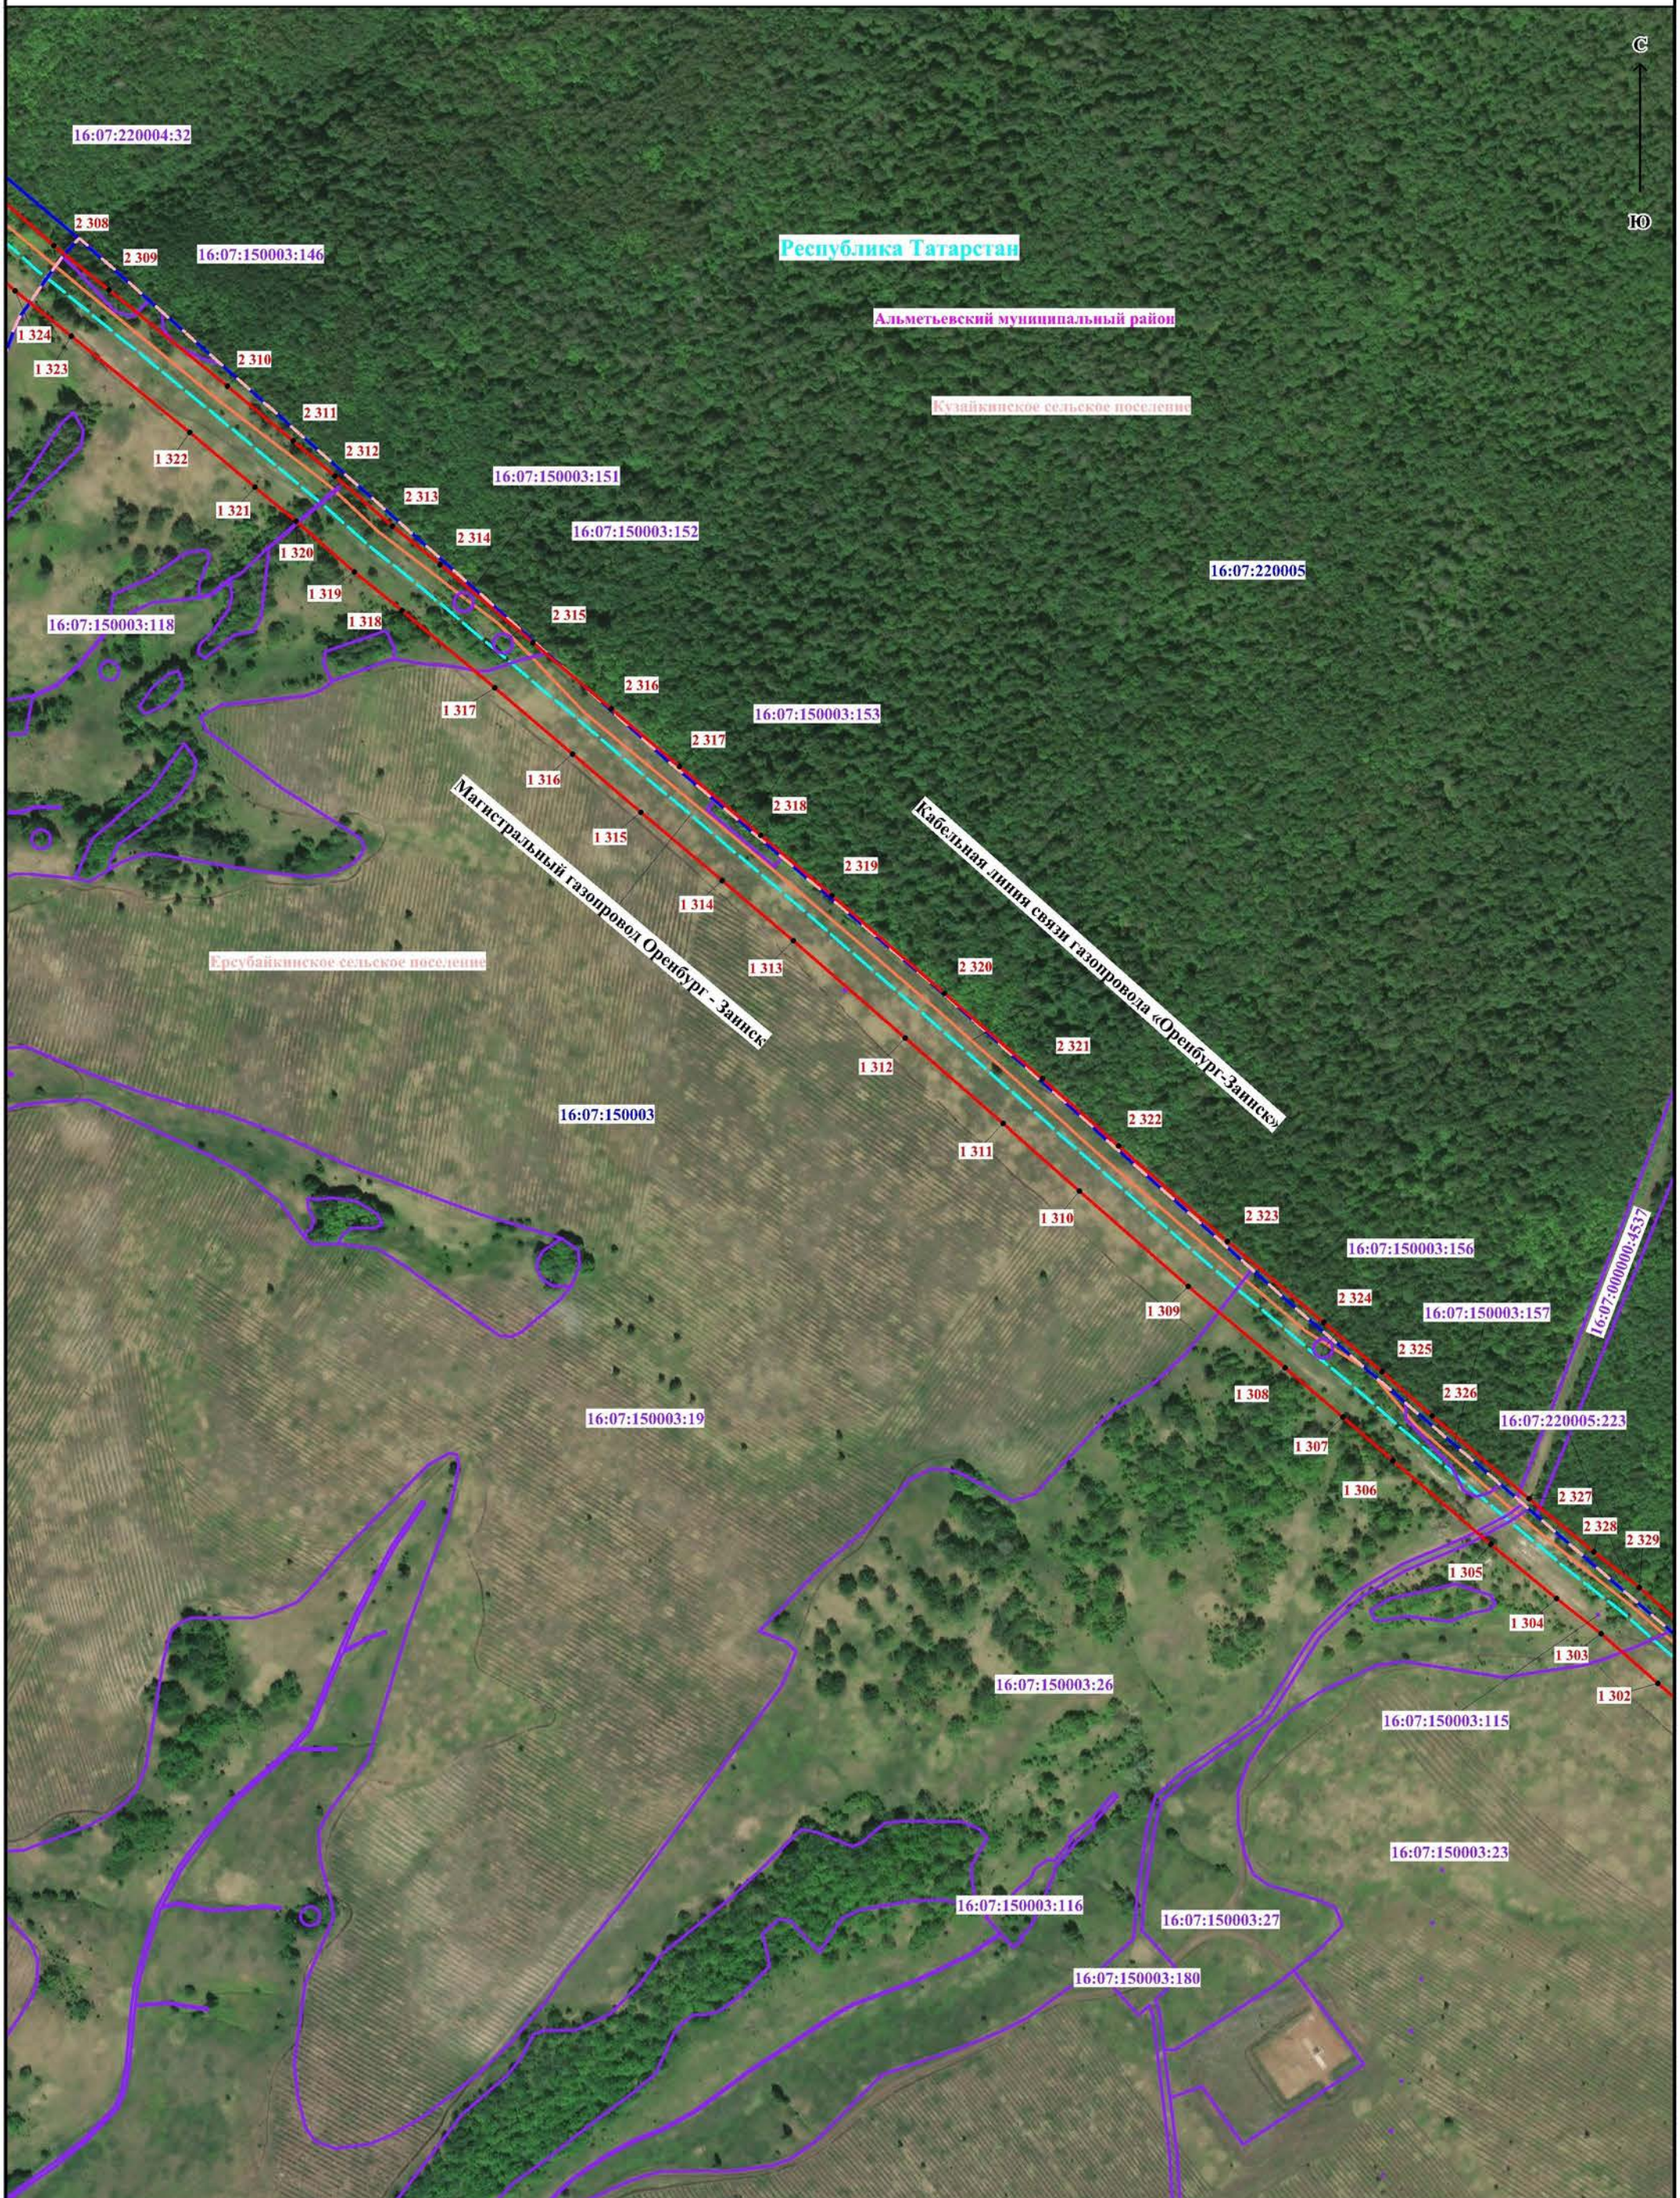


Масштаб 1:5000

Используемые условные знаки и обозначения представлены на обзорной схеме

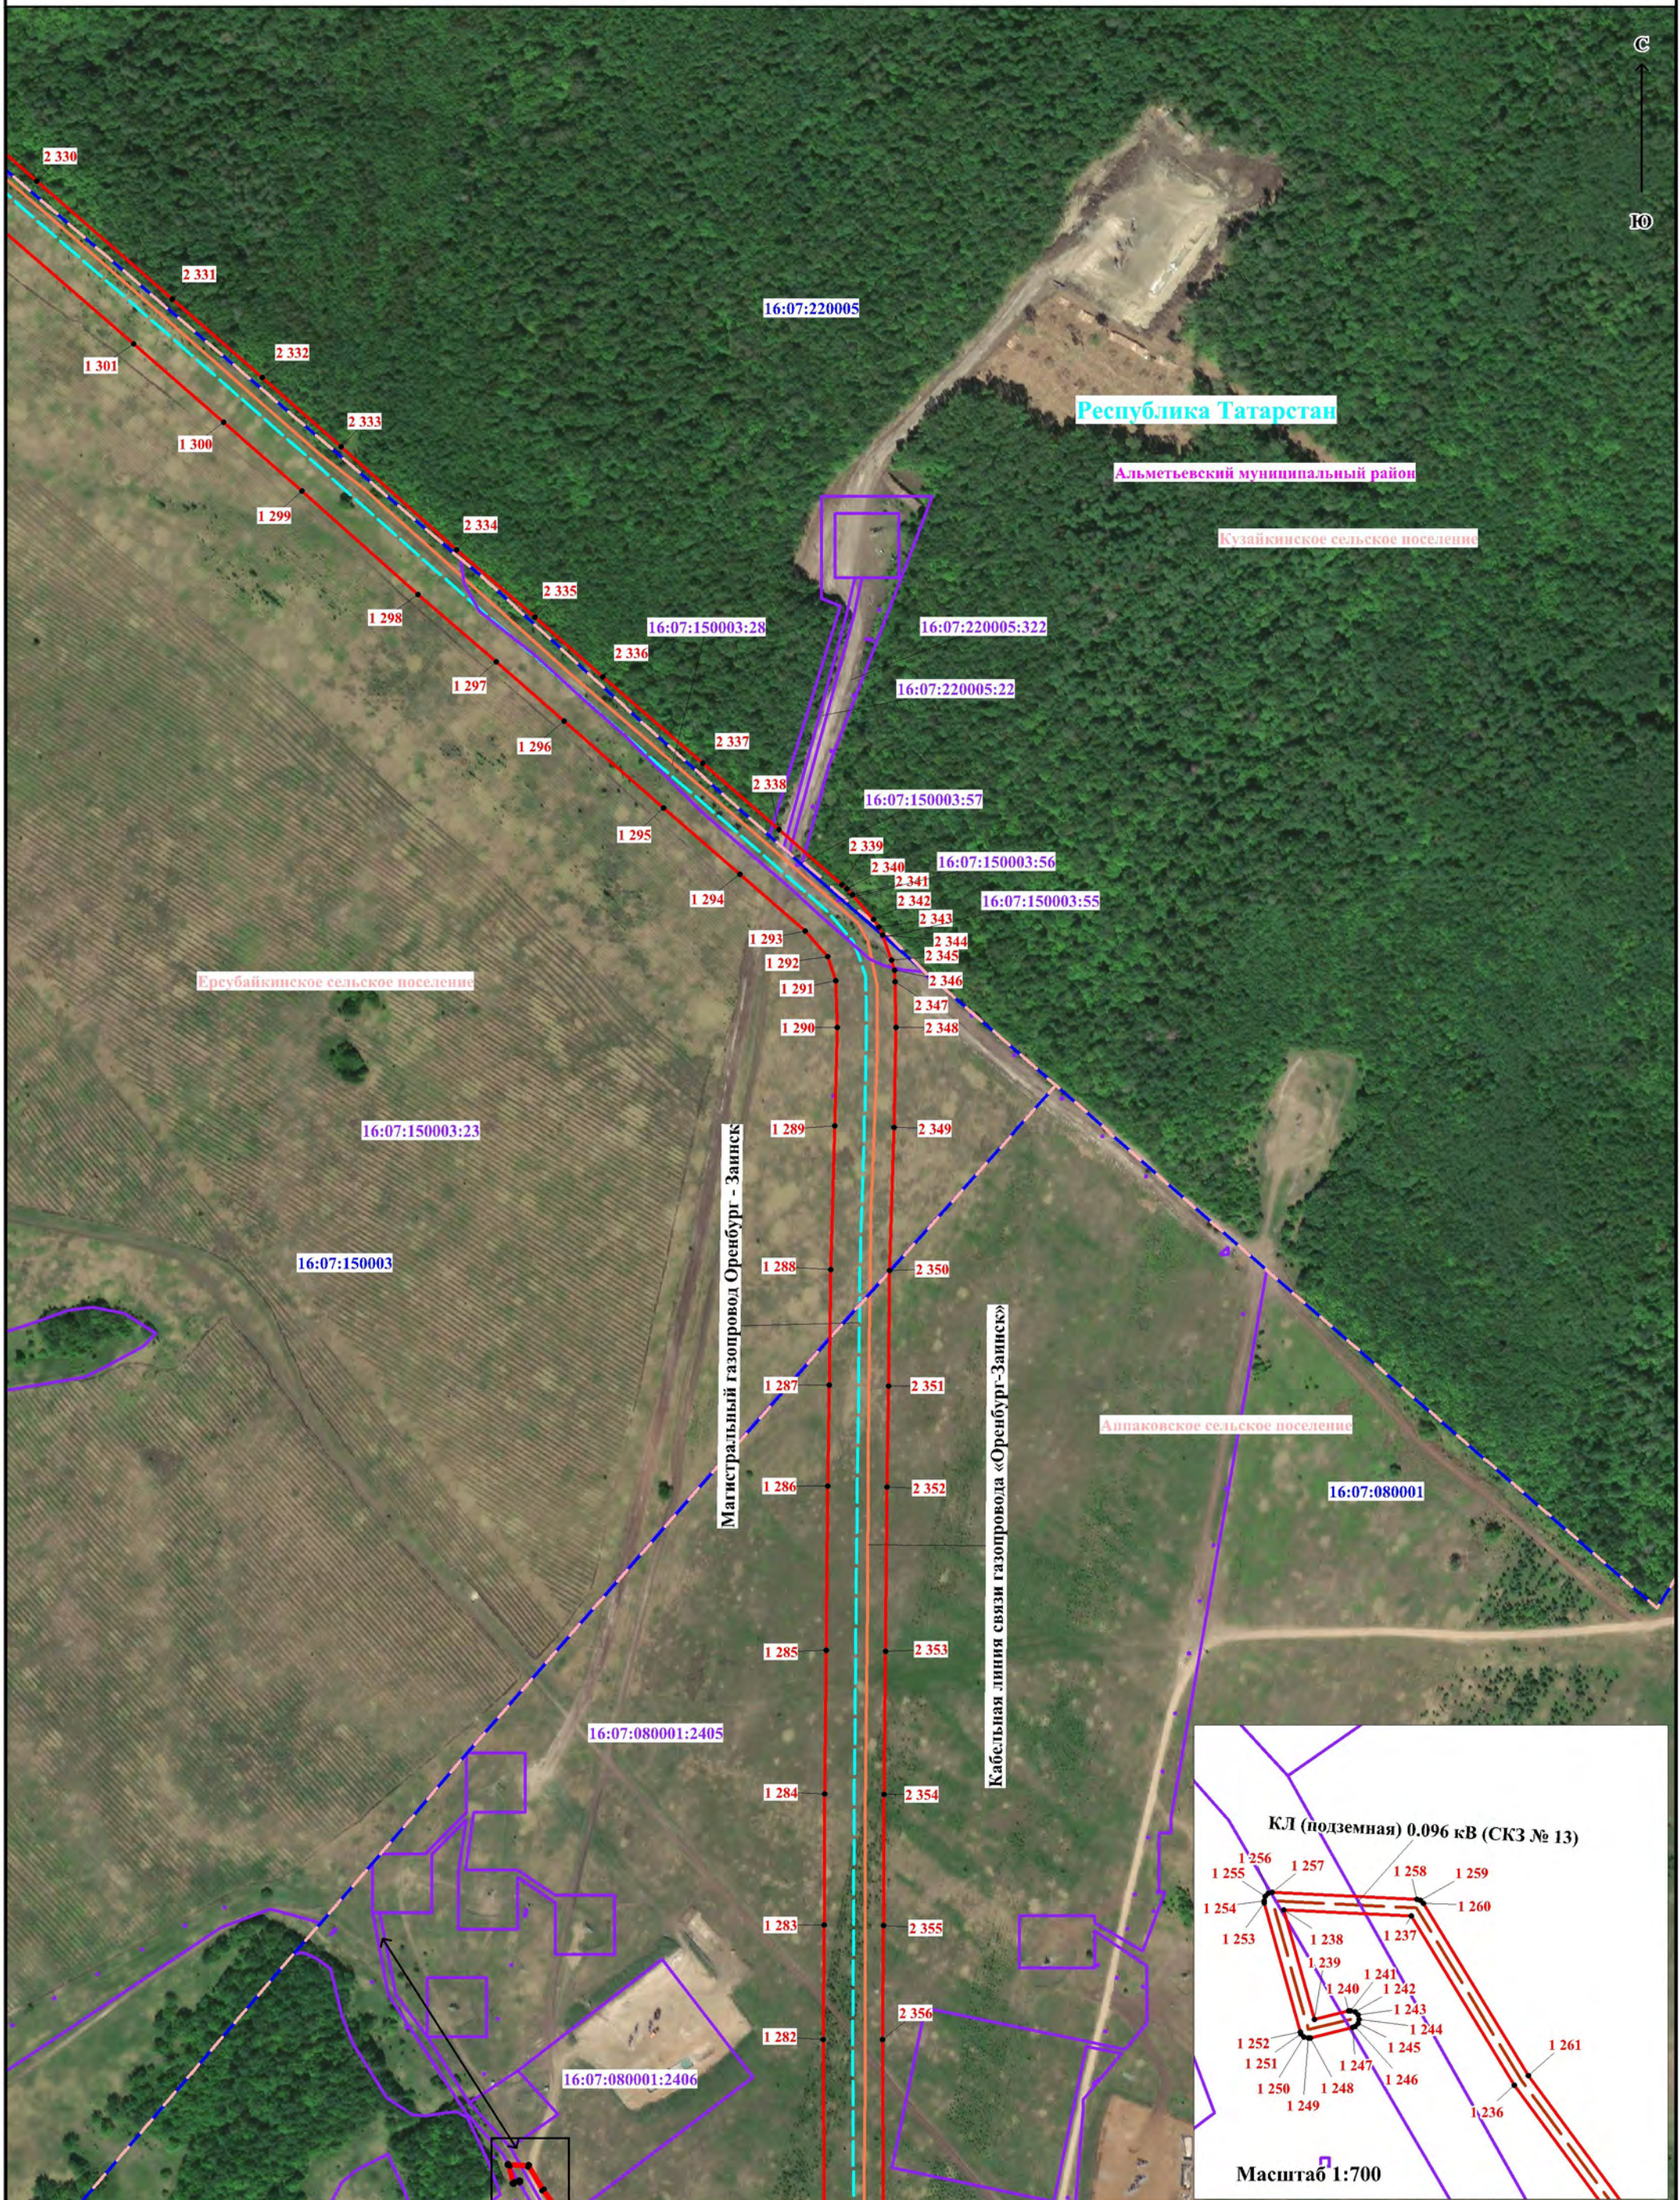

Масштаб 1:5000


Используемые условные знаки и обозначения представлены на обзорной схеме

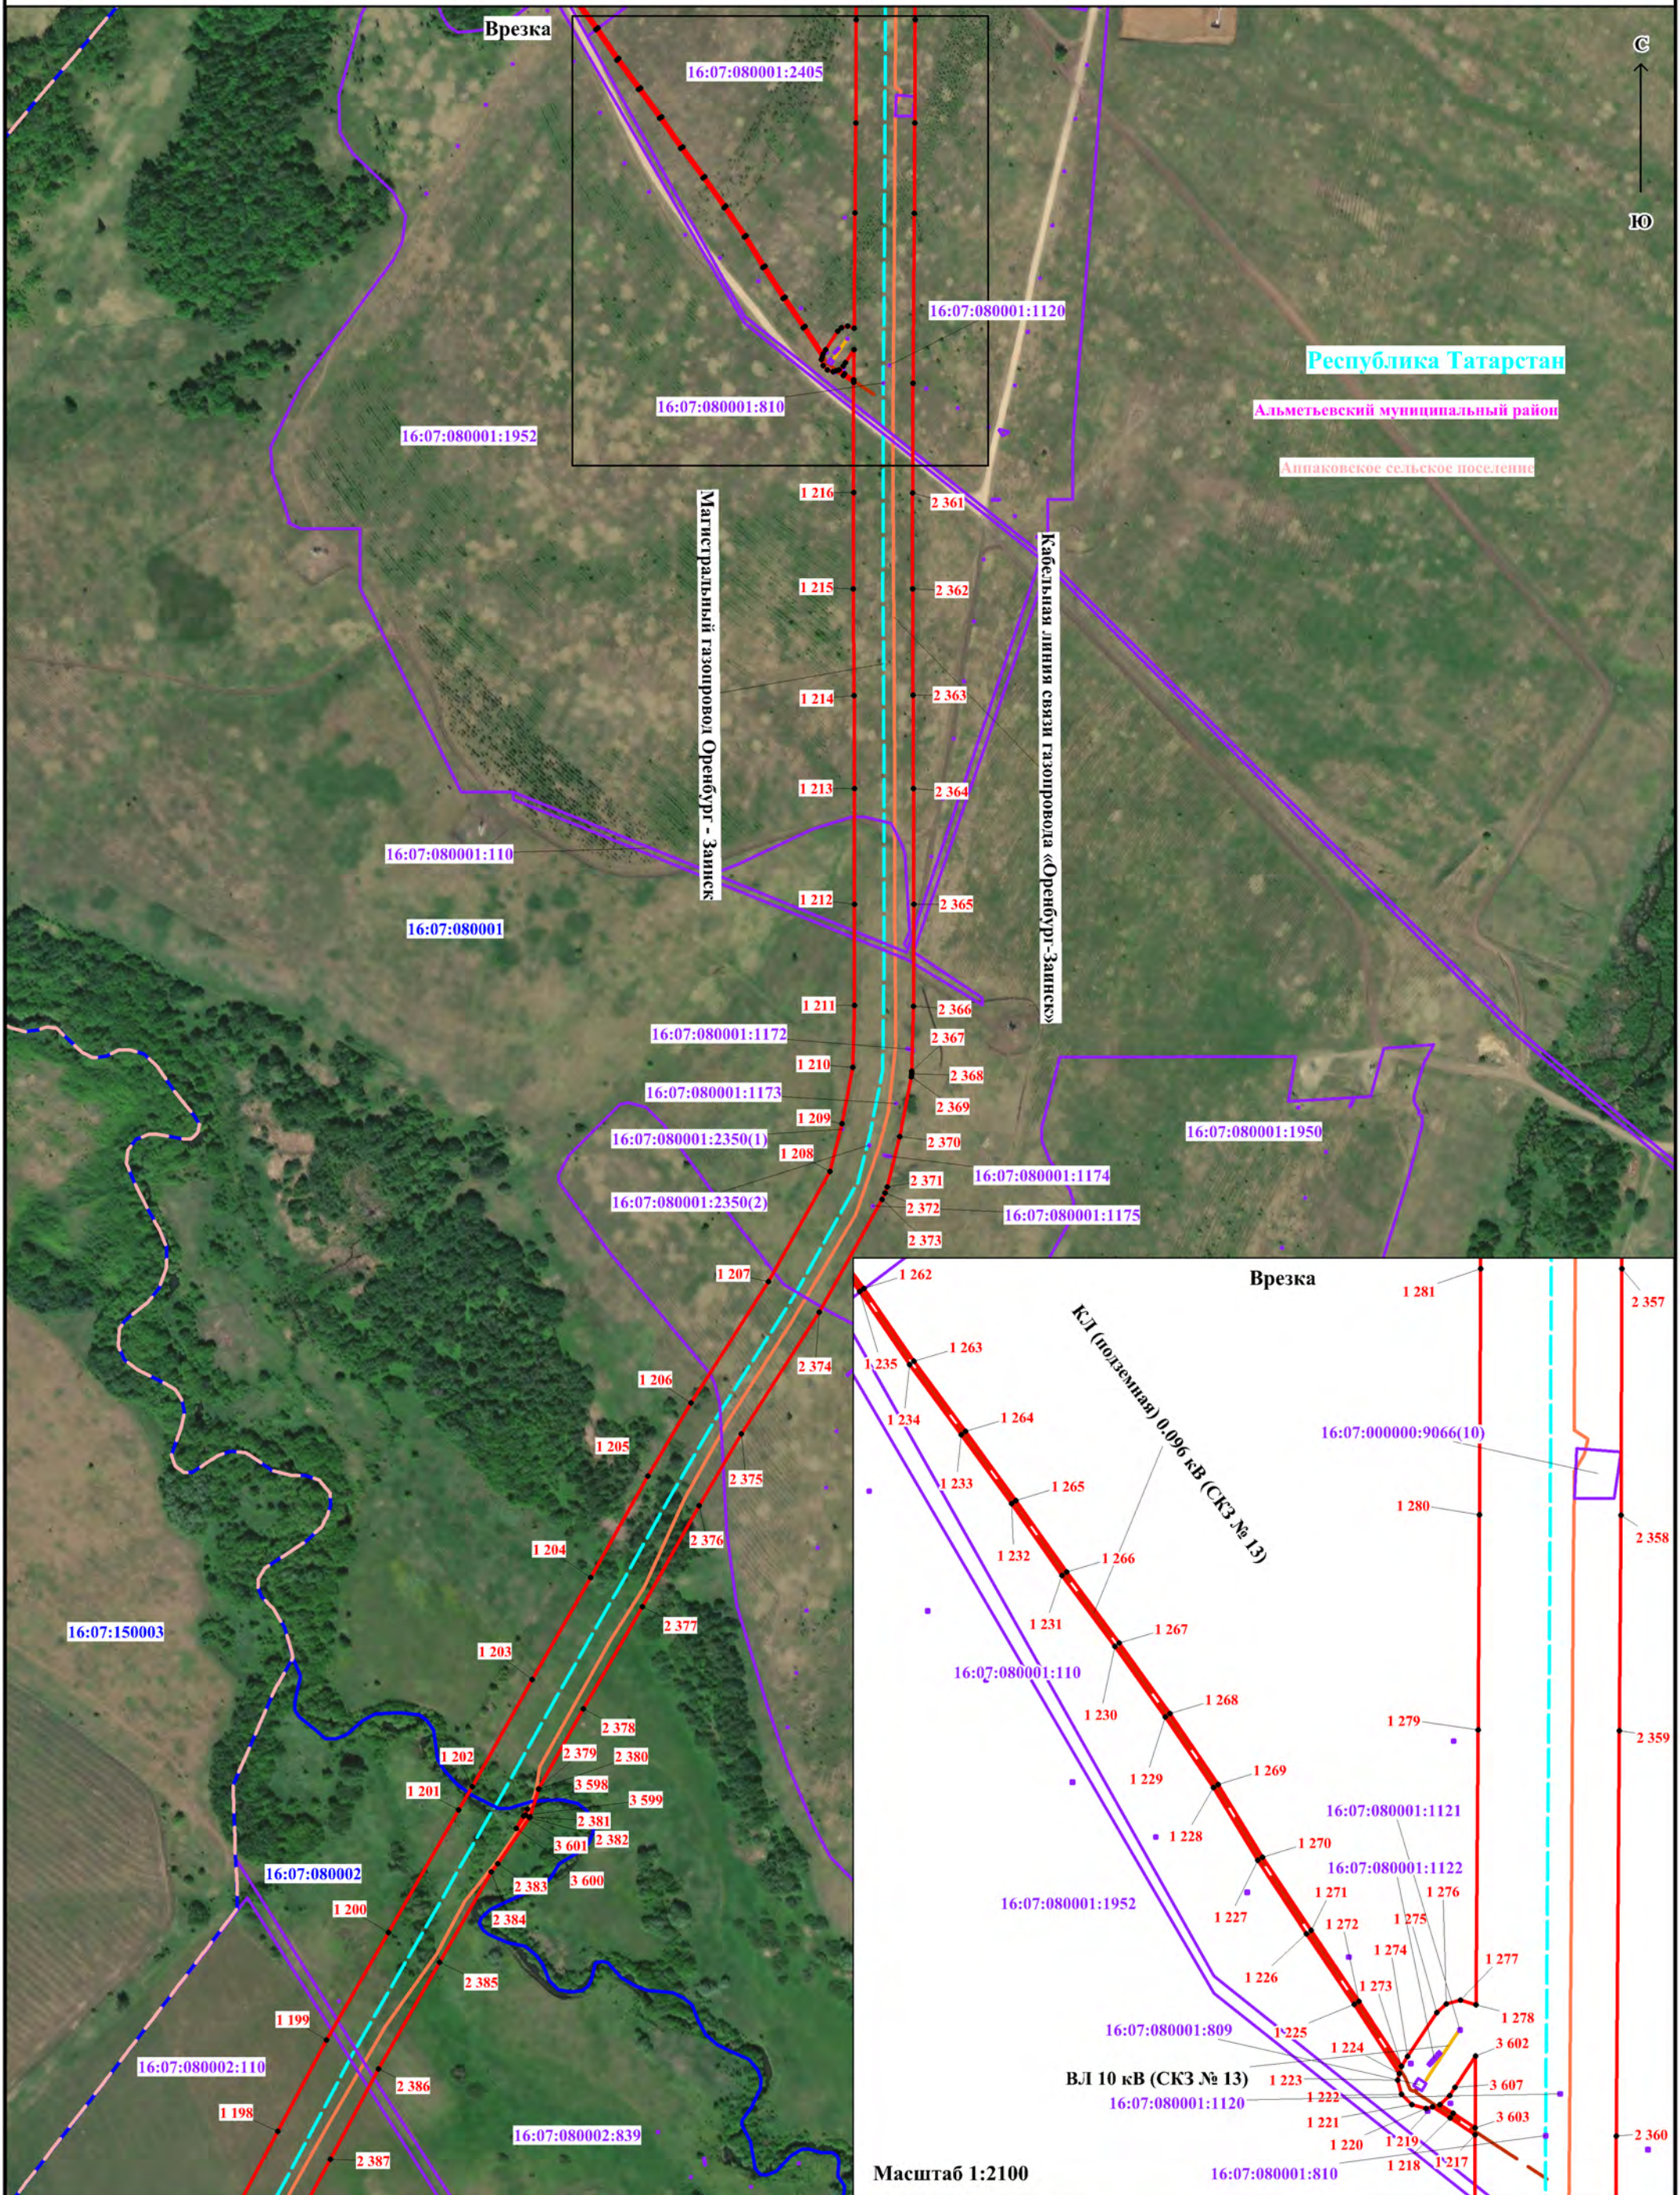

Масштаб 1:5000


Масштаб 1:2100

Используемые условные знаки и обозначения представлены на обзорной схеме

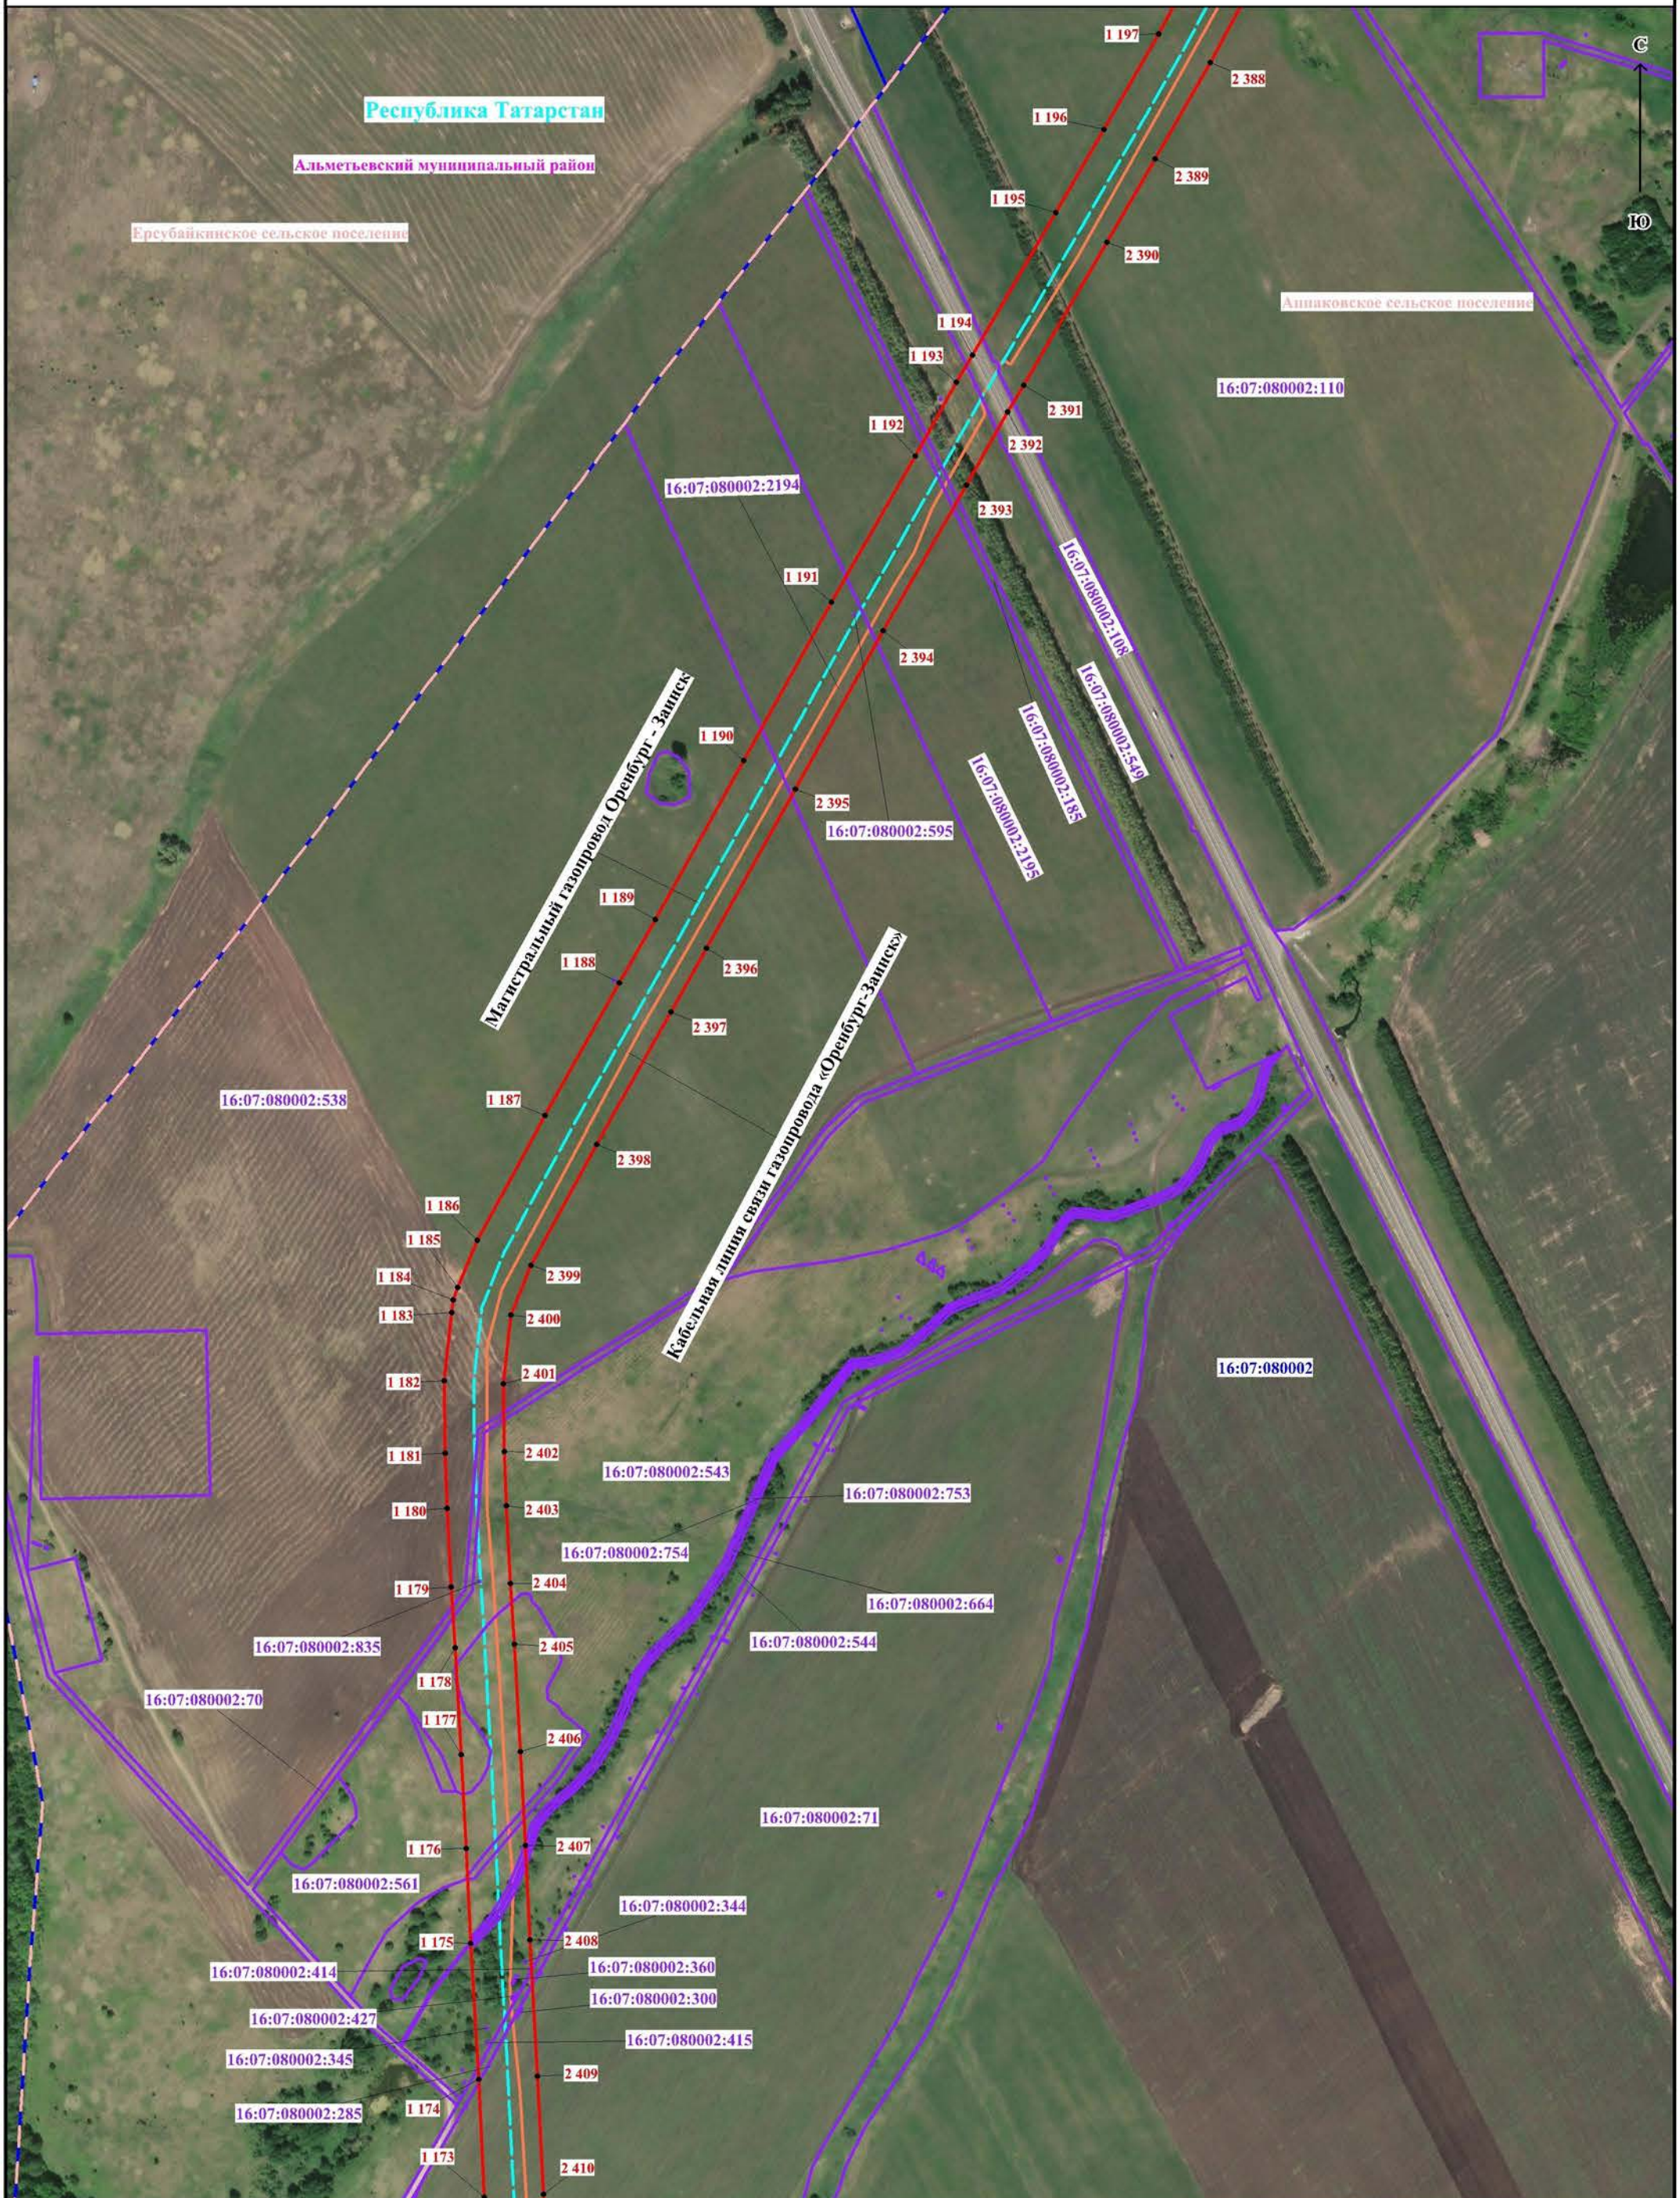







Масштаб 1:5000

Используемые условные знаки и обозначения представлены на обзорной схеме


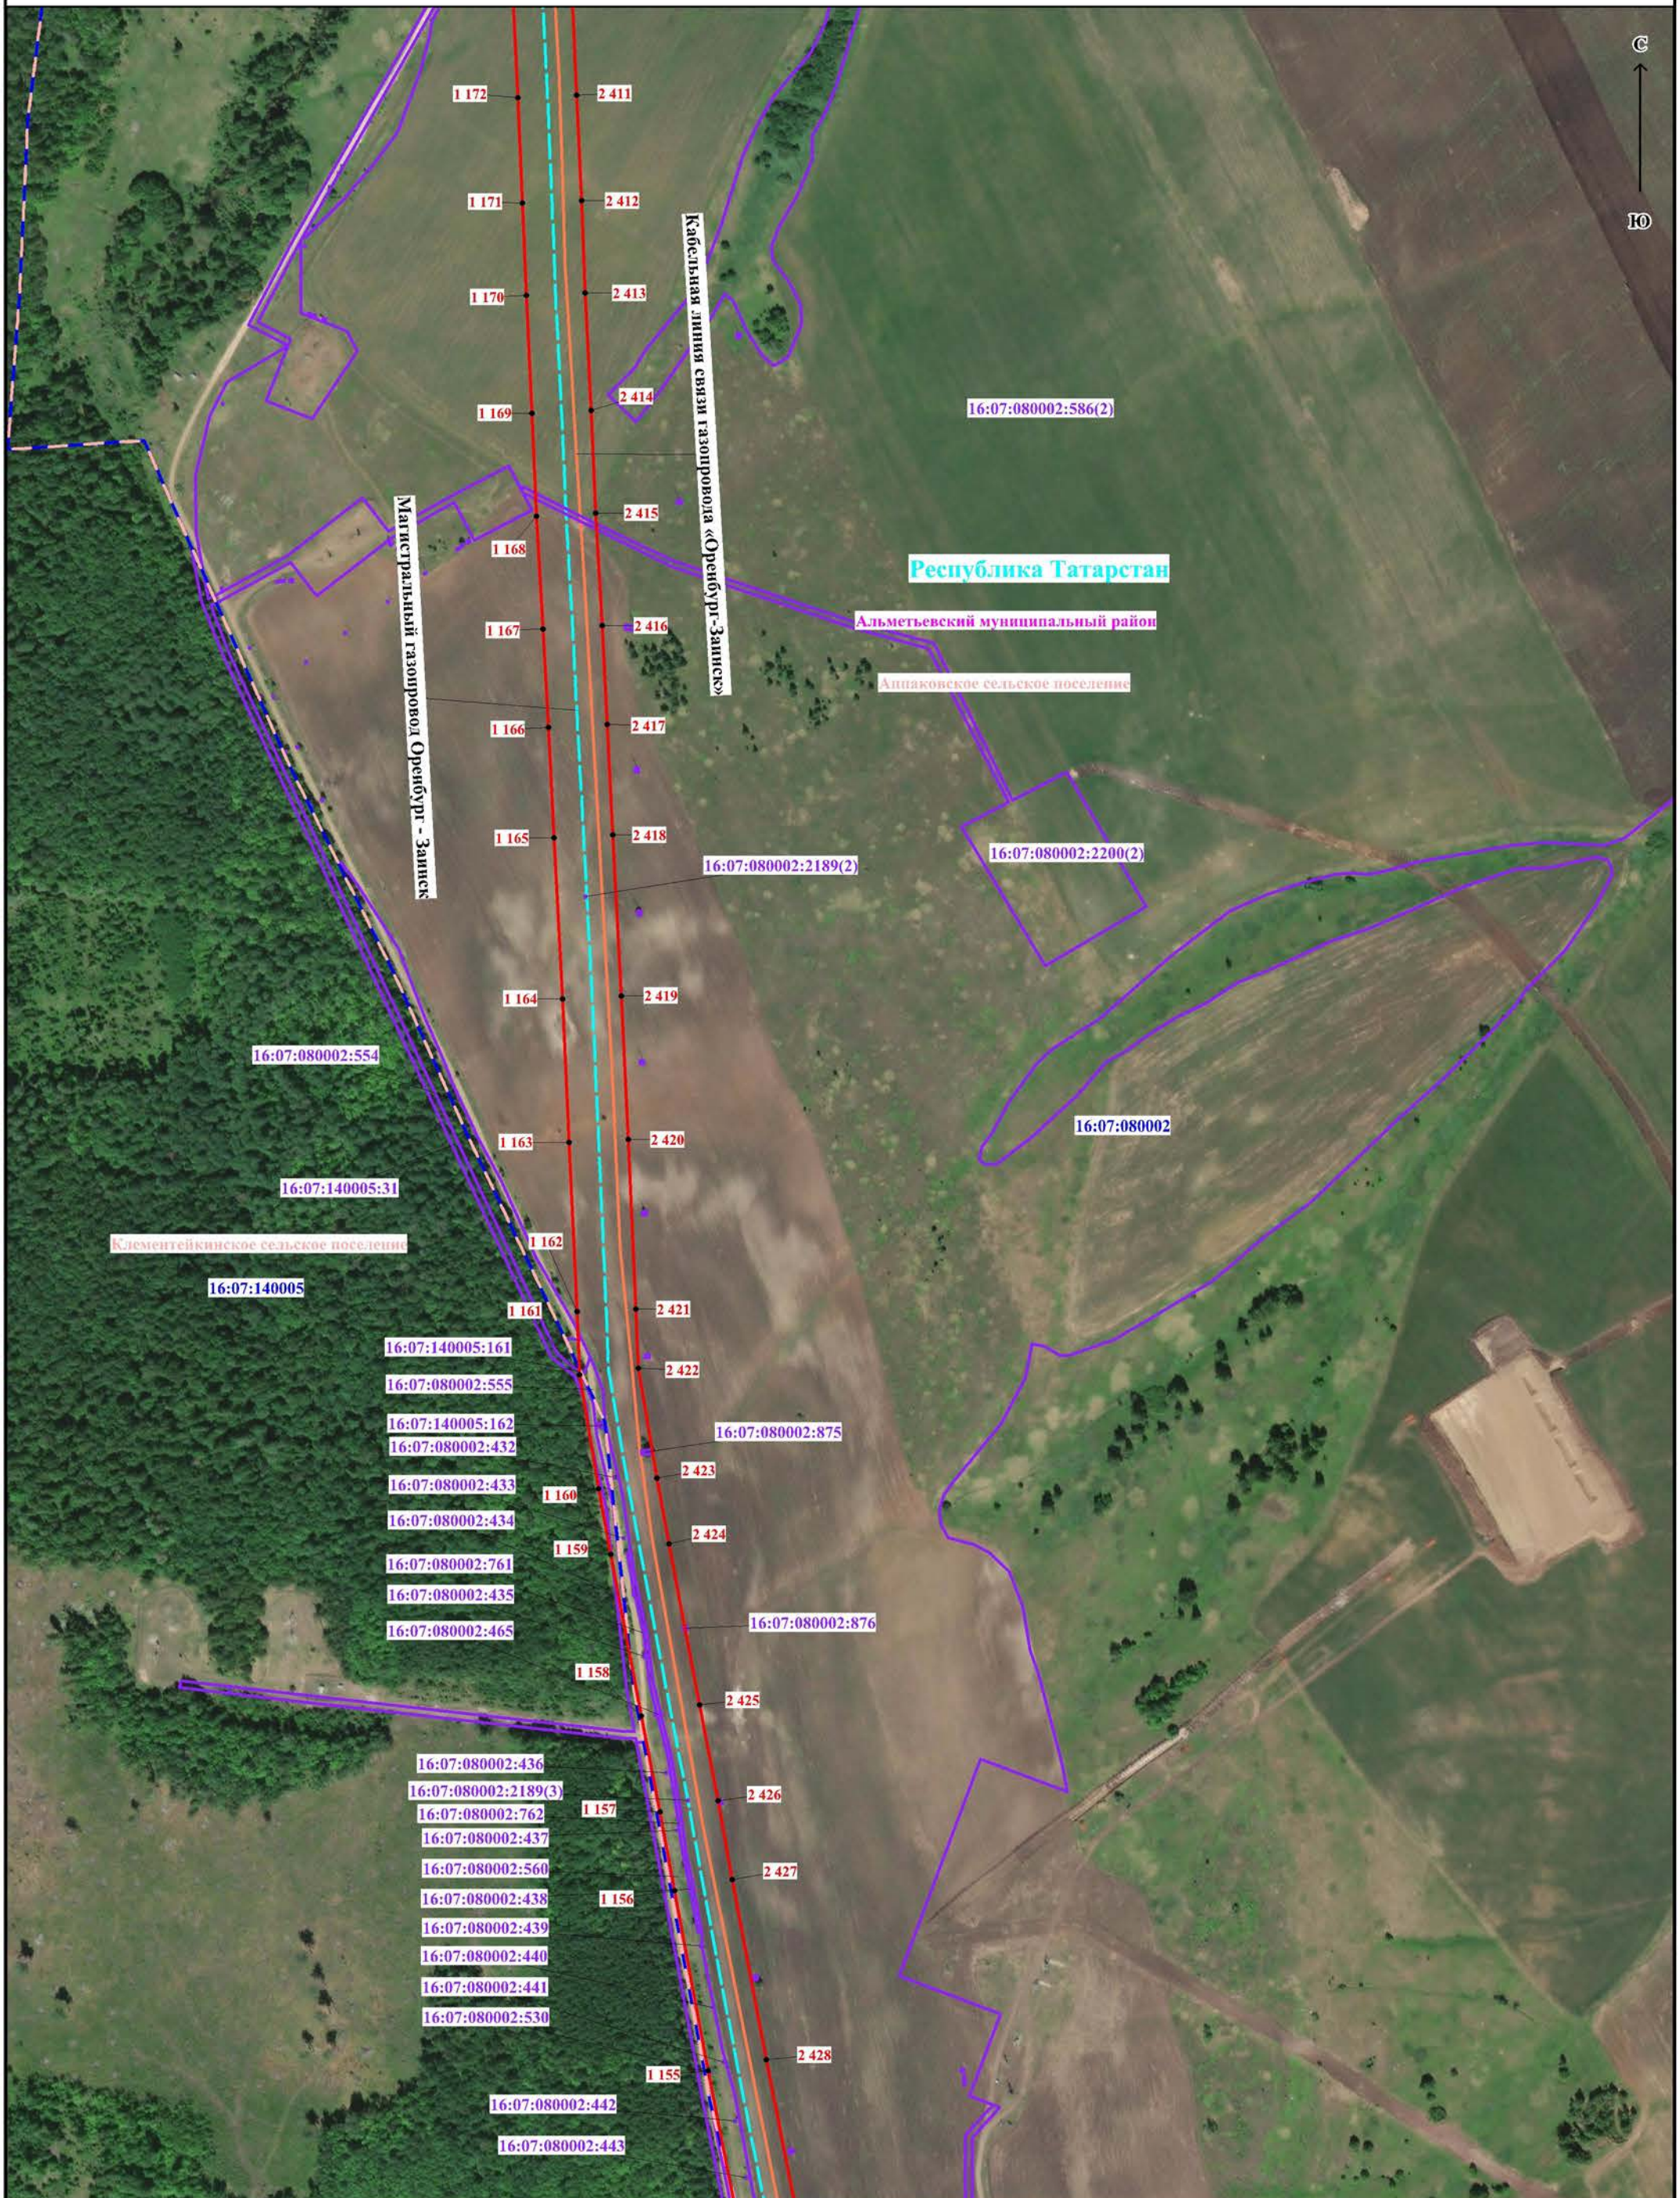


Масштаб 1:5000

Используемые условные знаки и обозначения представлены на обзорной схеме

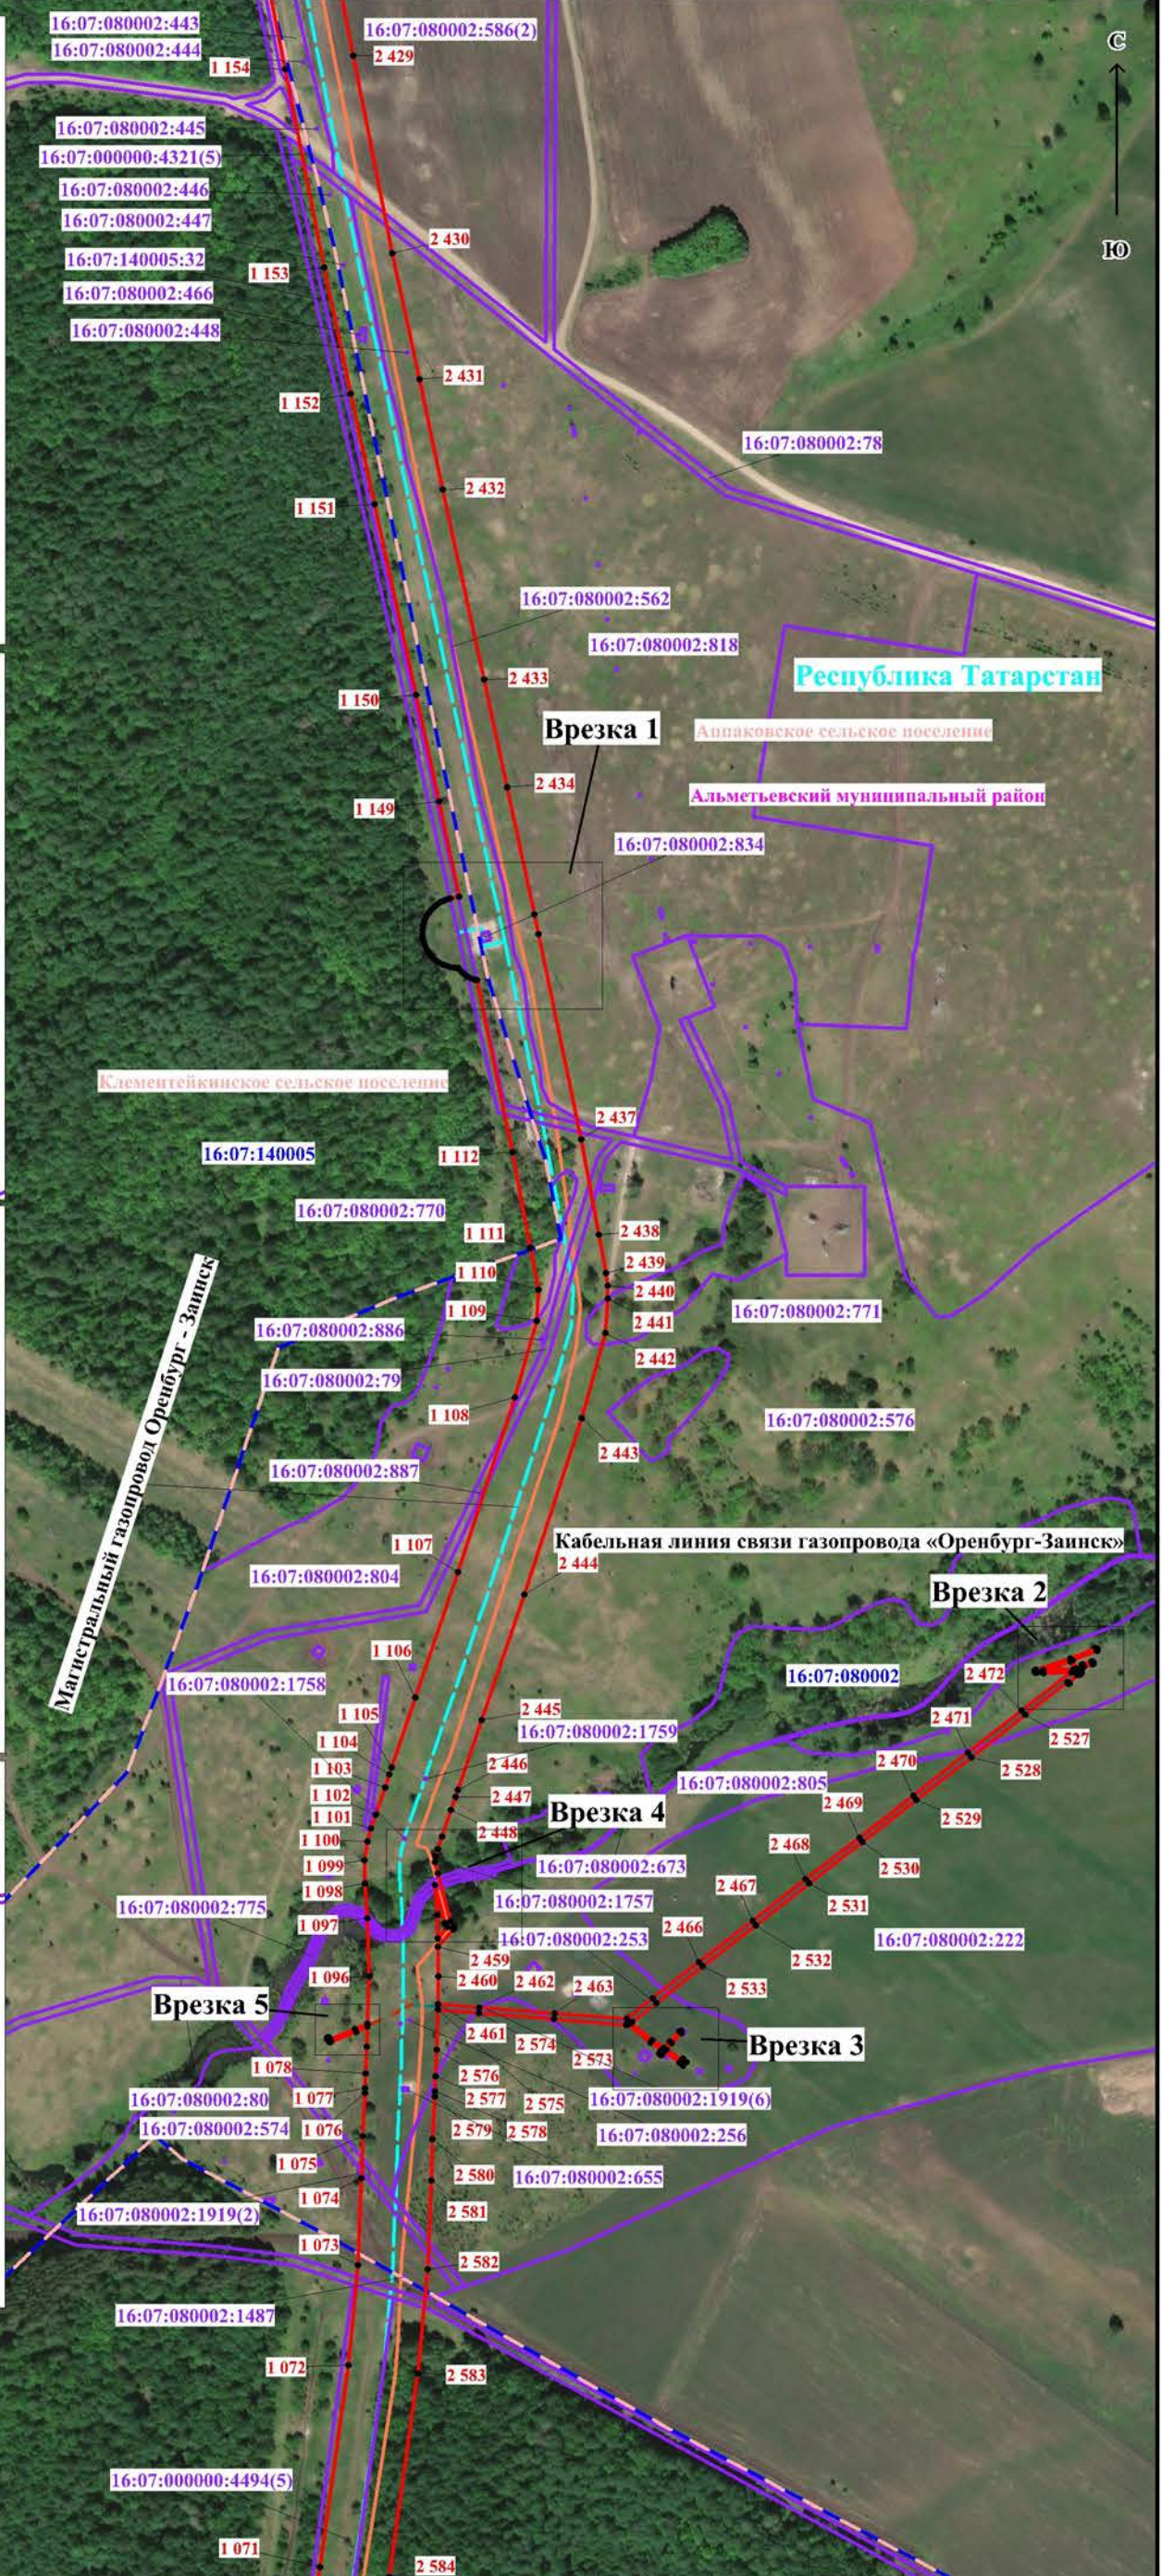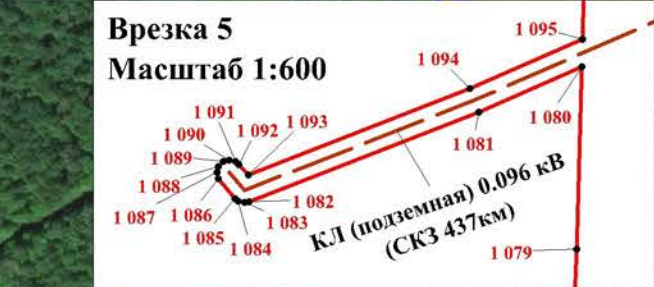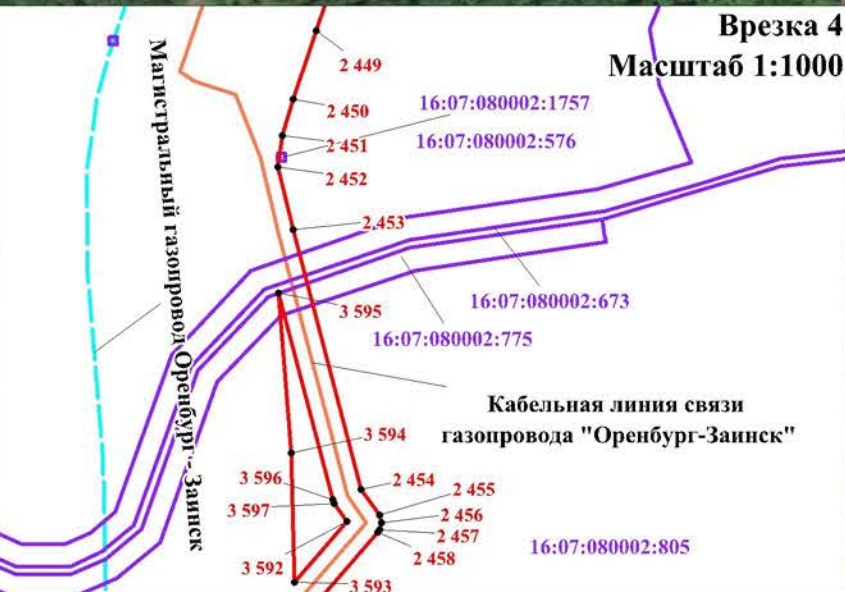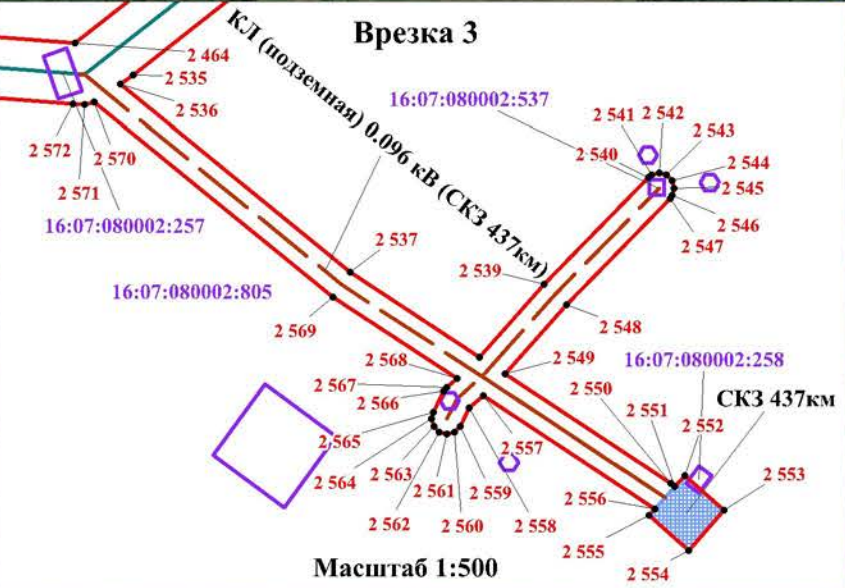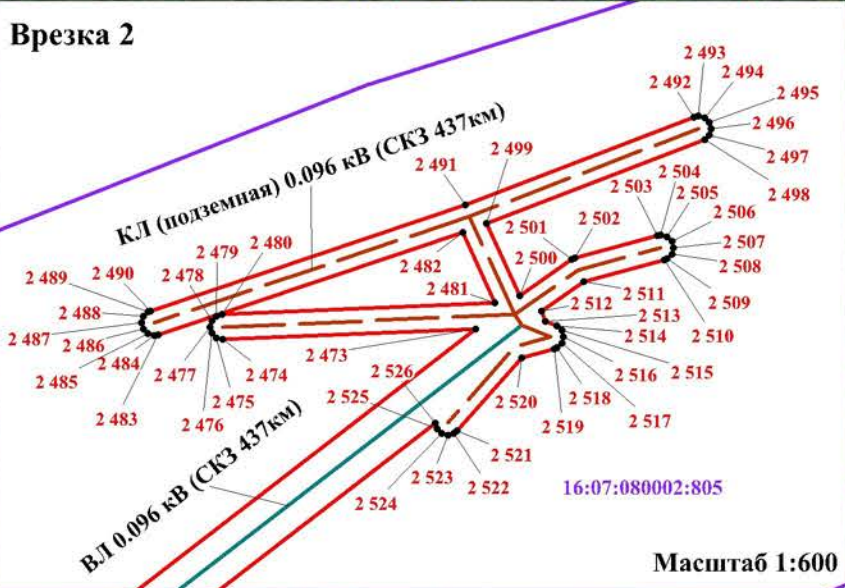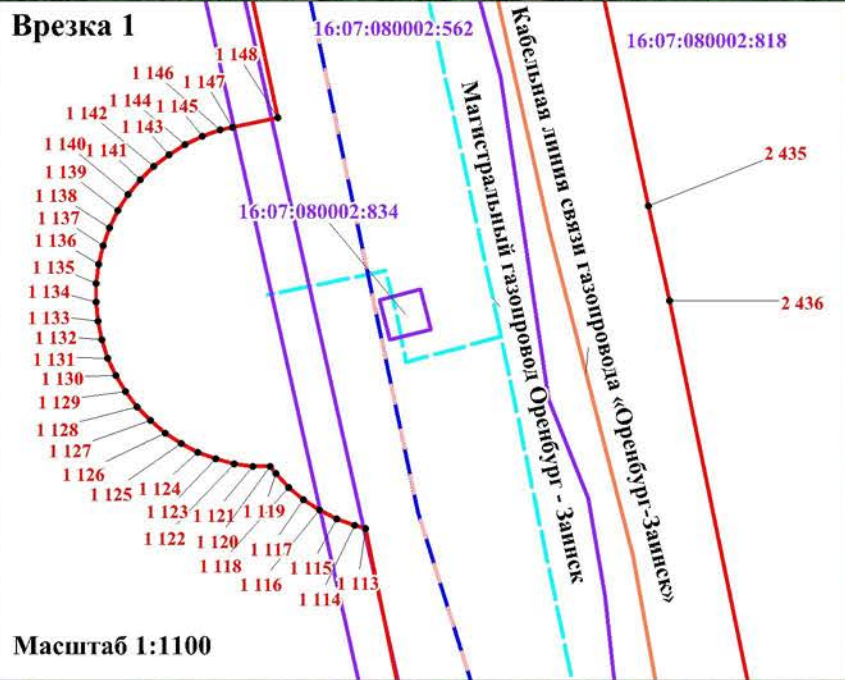


Масштаб 1:5000

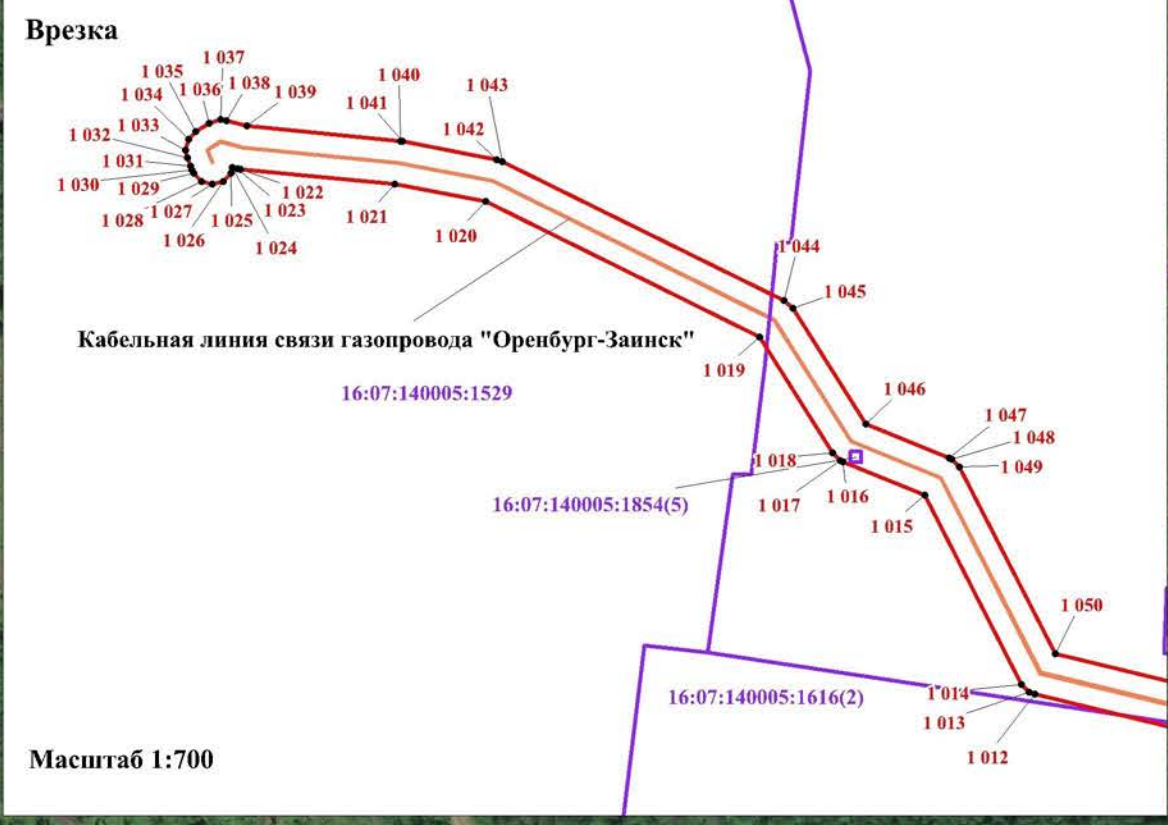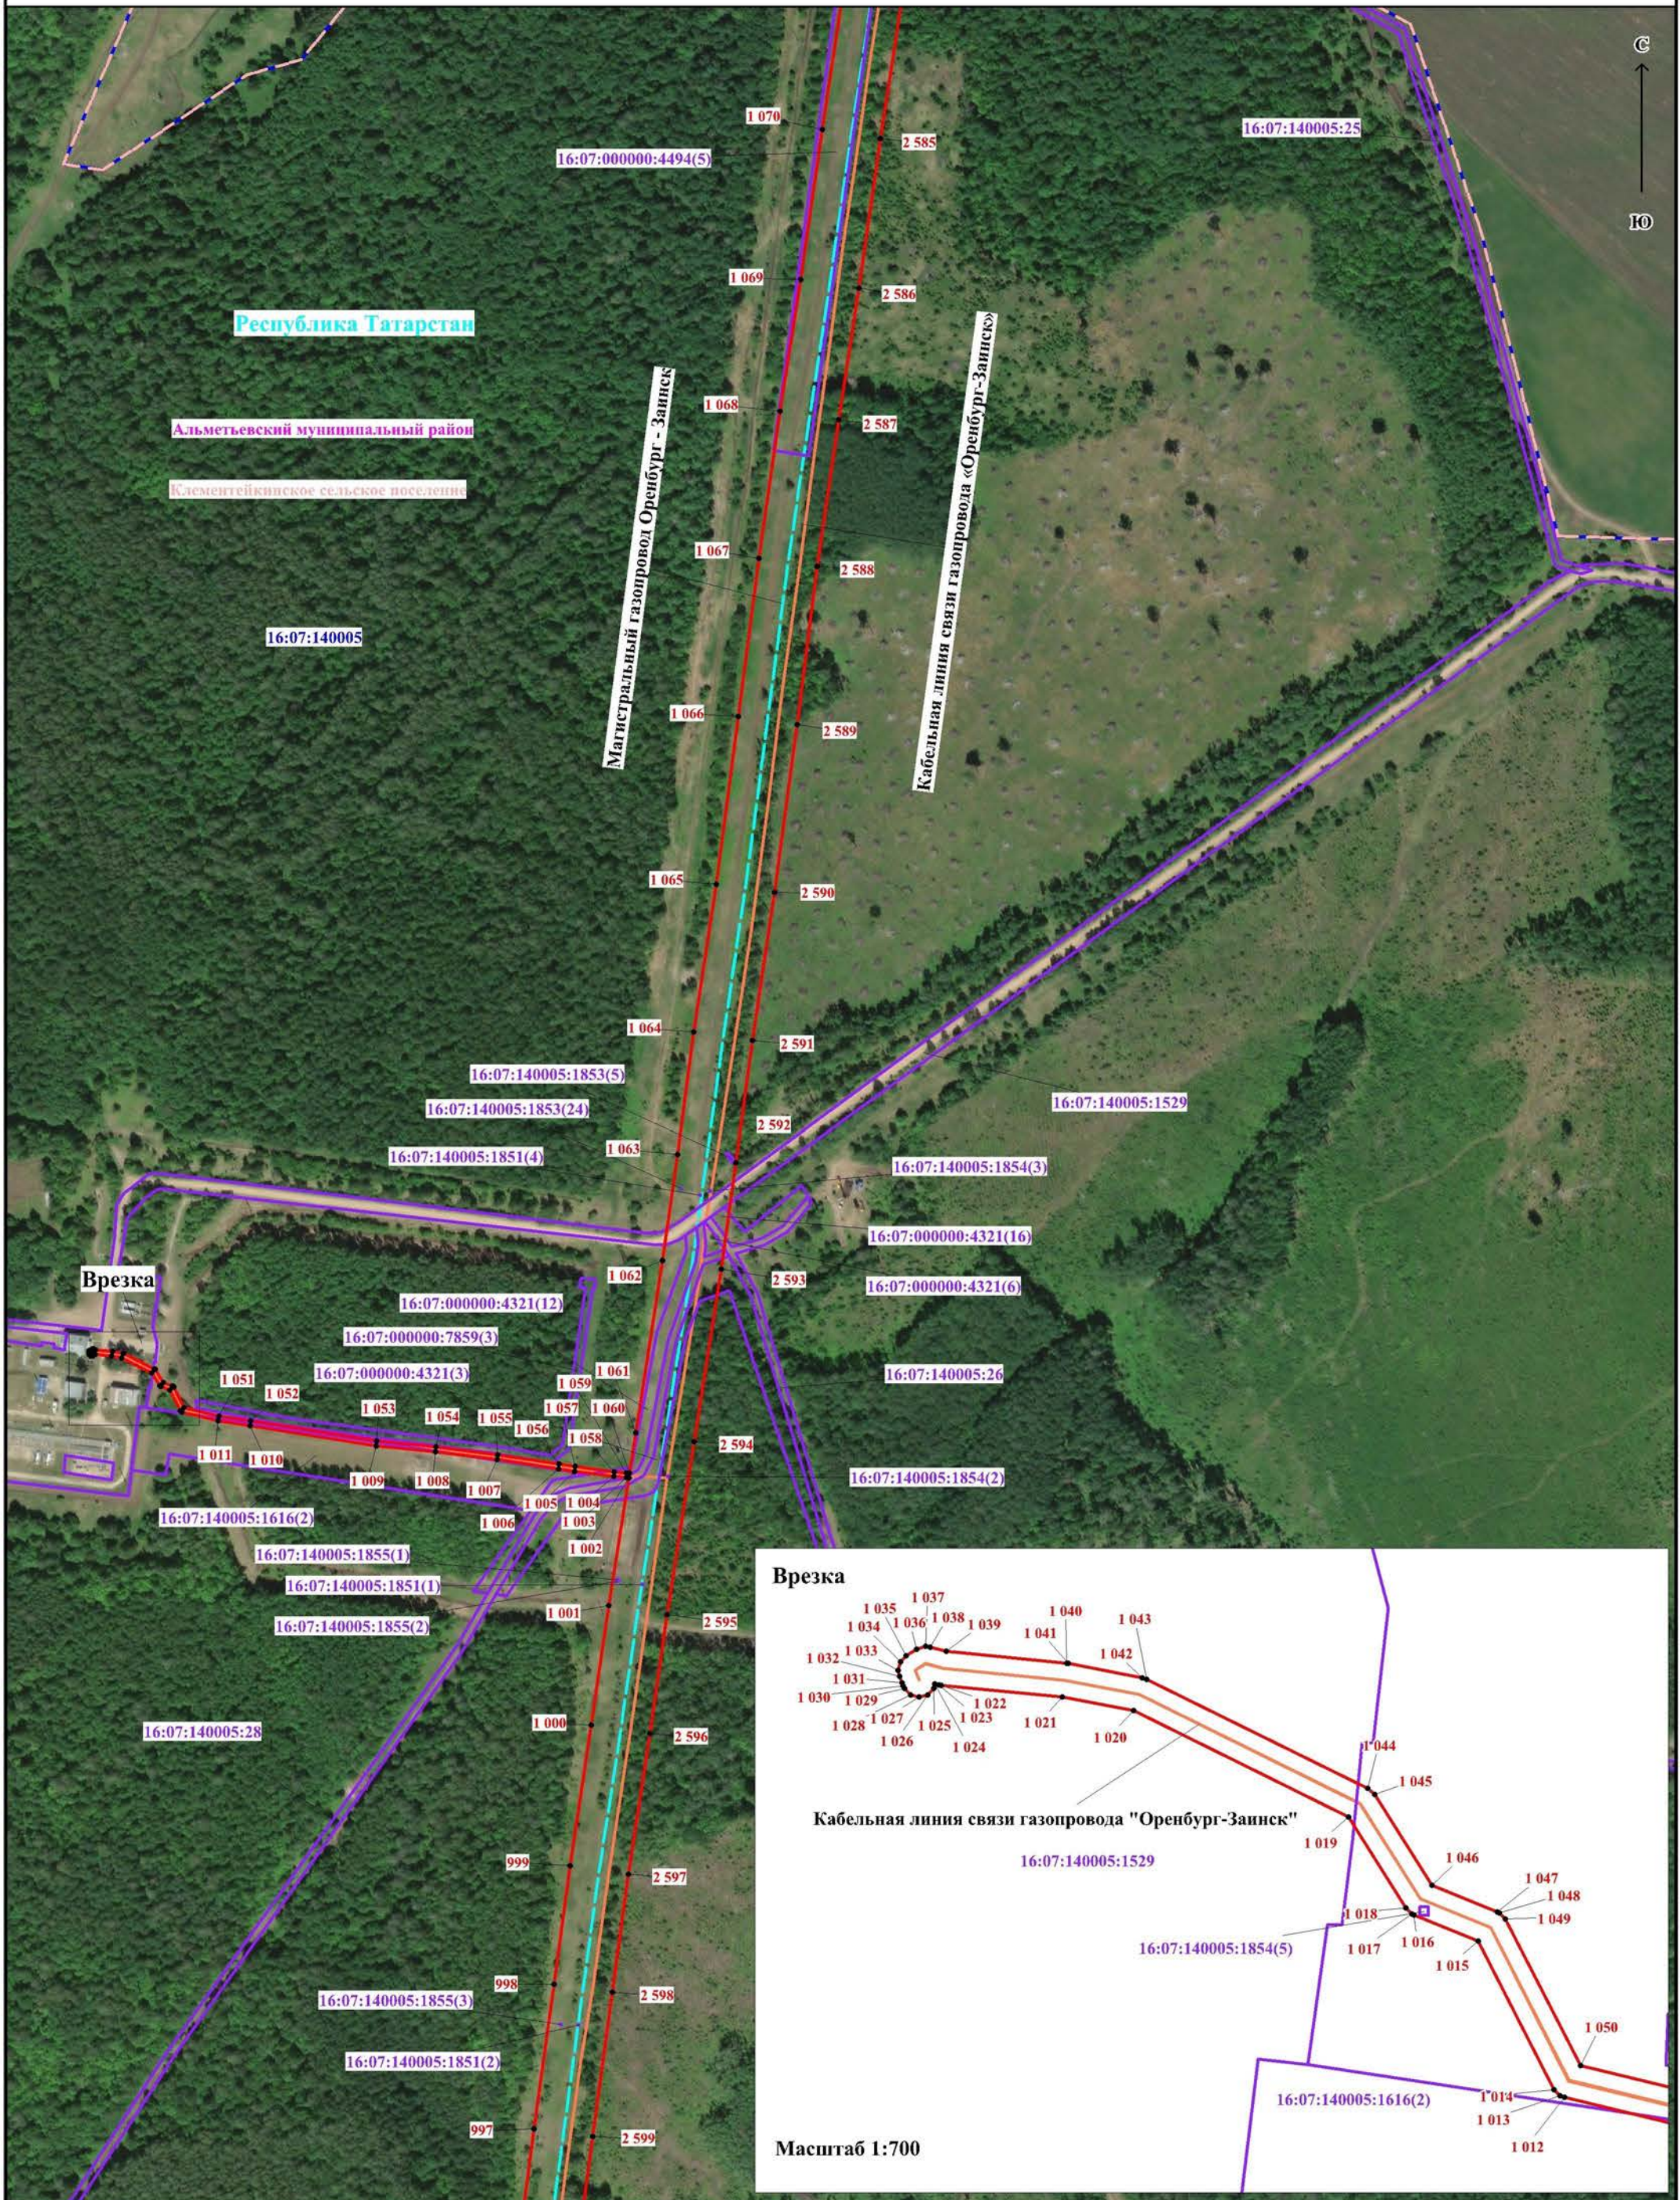

Масштаб 1:5000

Используемые условные знаки и обозначения представлены на обзорной схеме

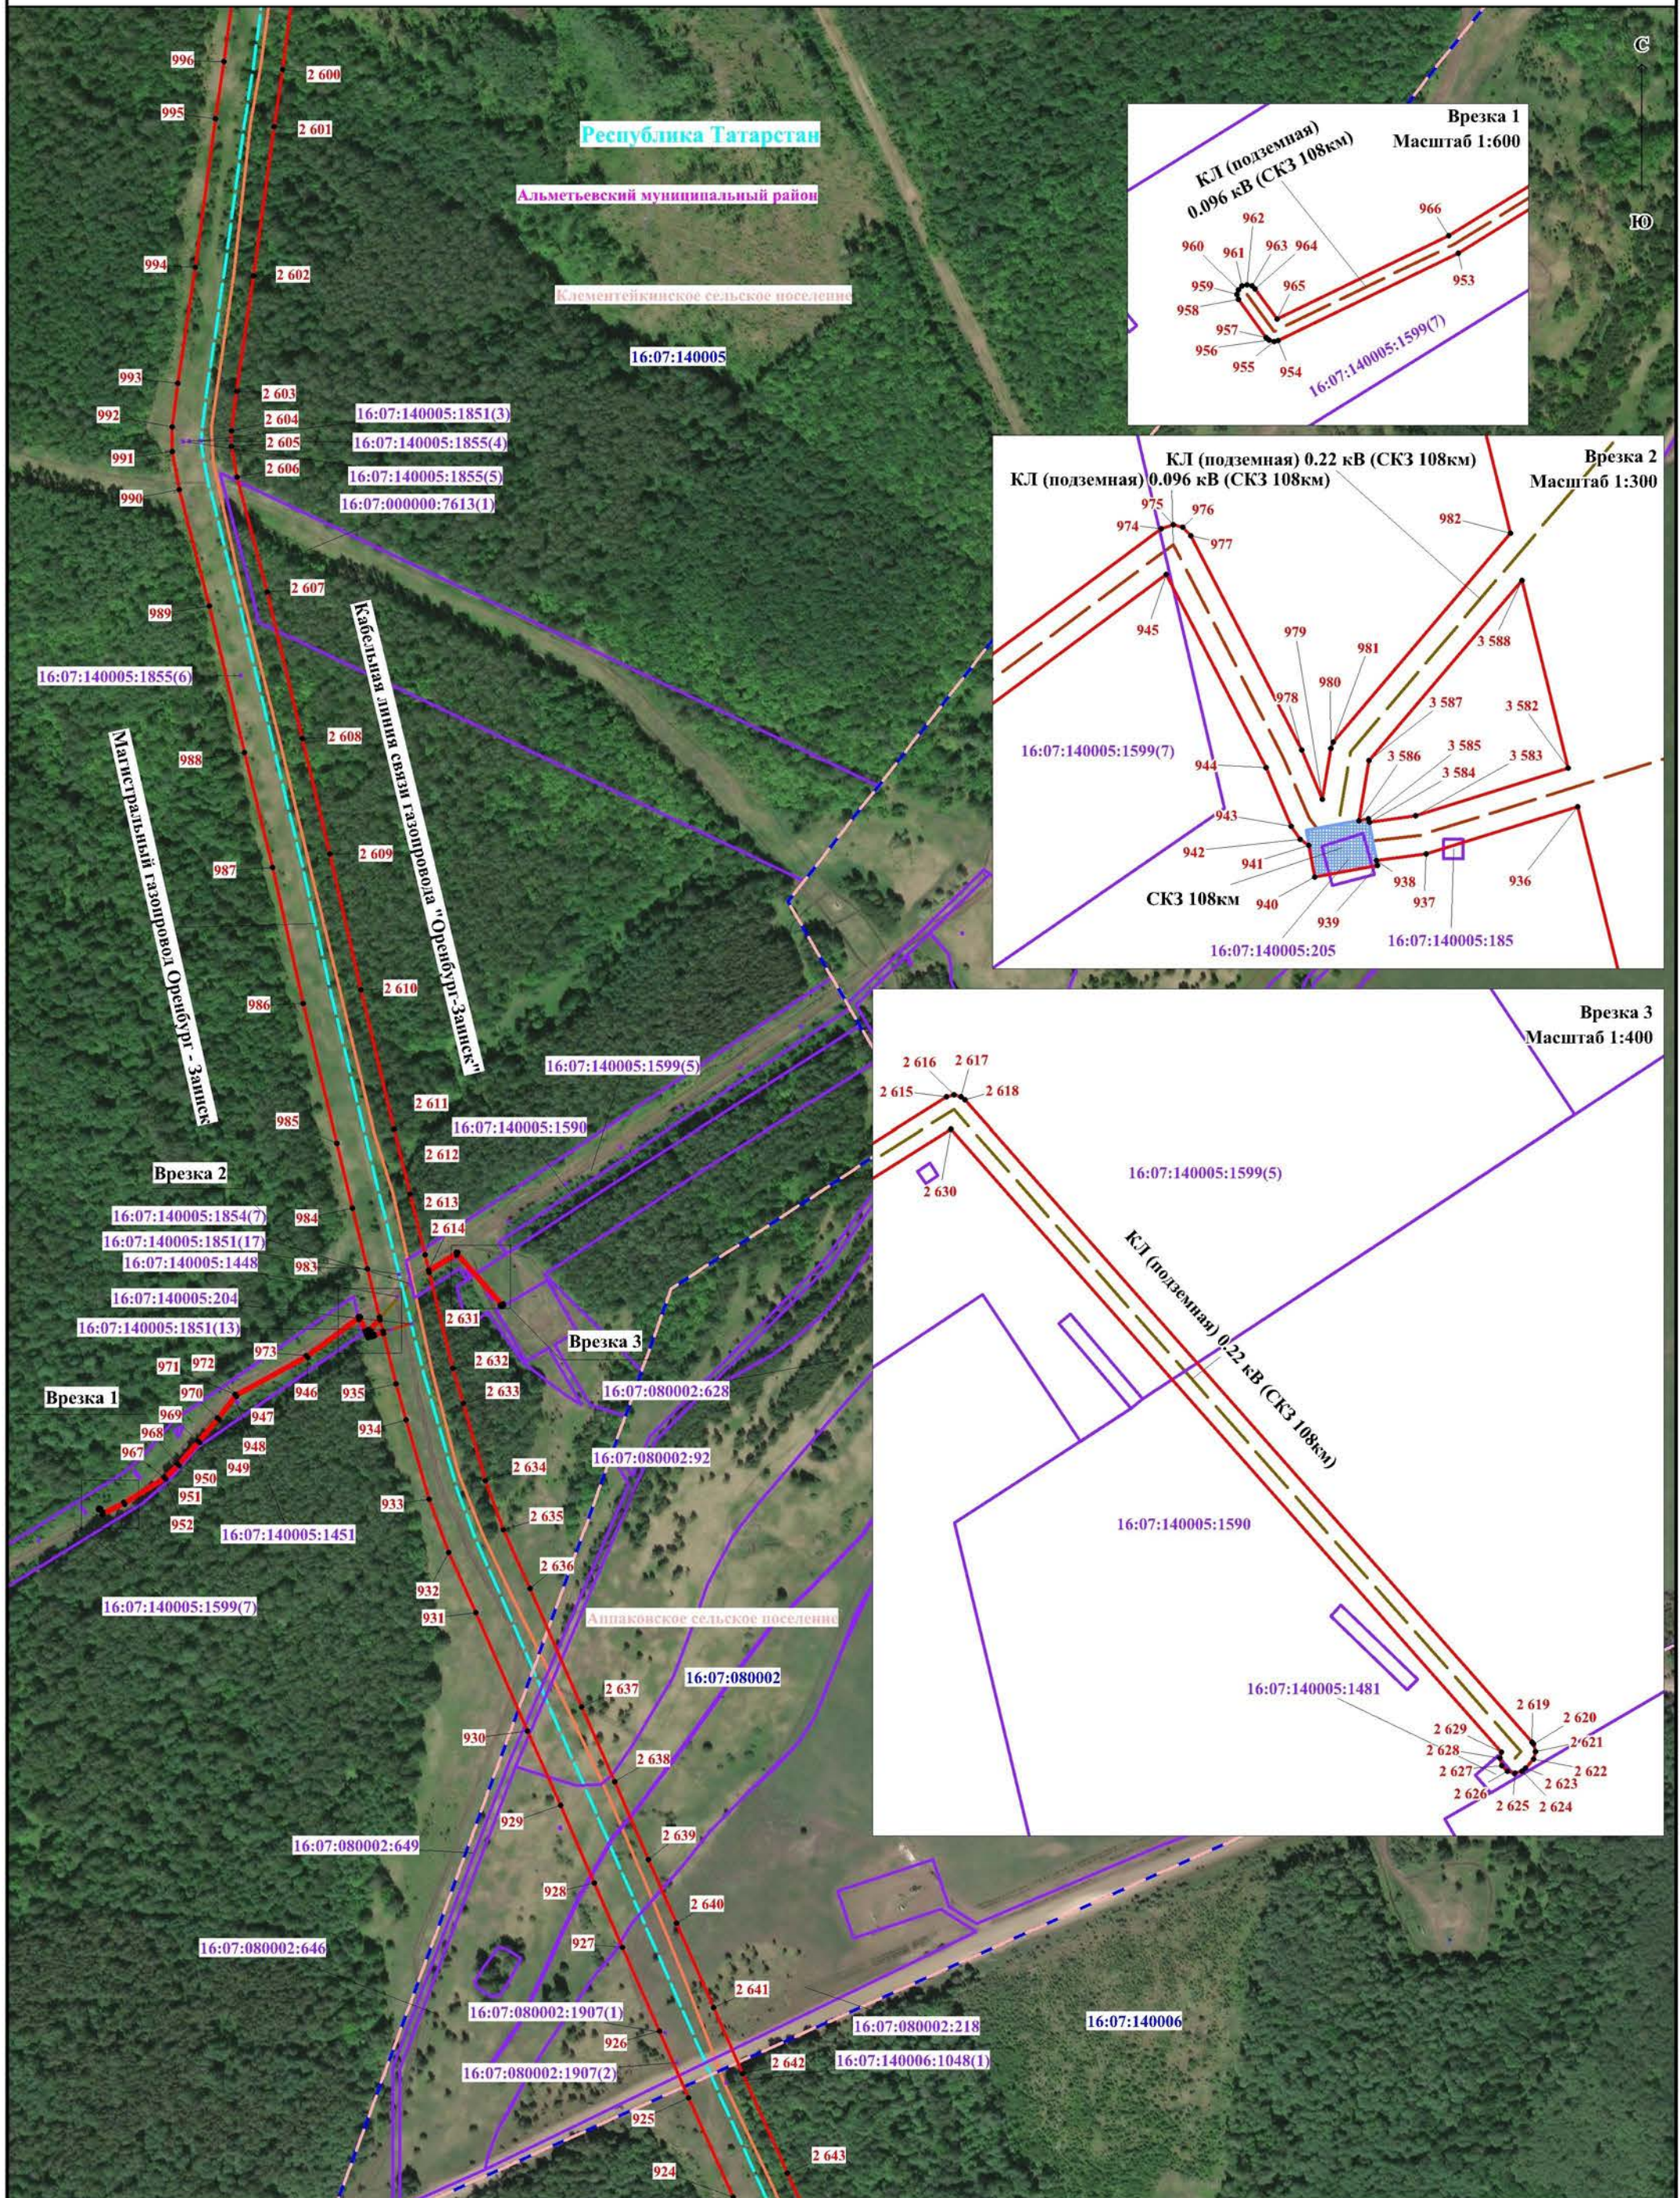


Масштаб 1:5000

Используемые условные знаки и обозначения представлены на обзорной схеме




Масштаб 1:5000

Используемые условные знаки и обозначения представлены на обзорной схеме

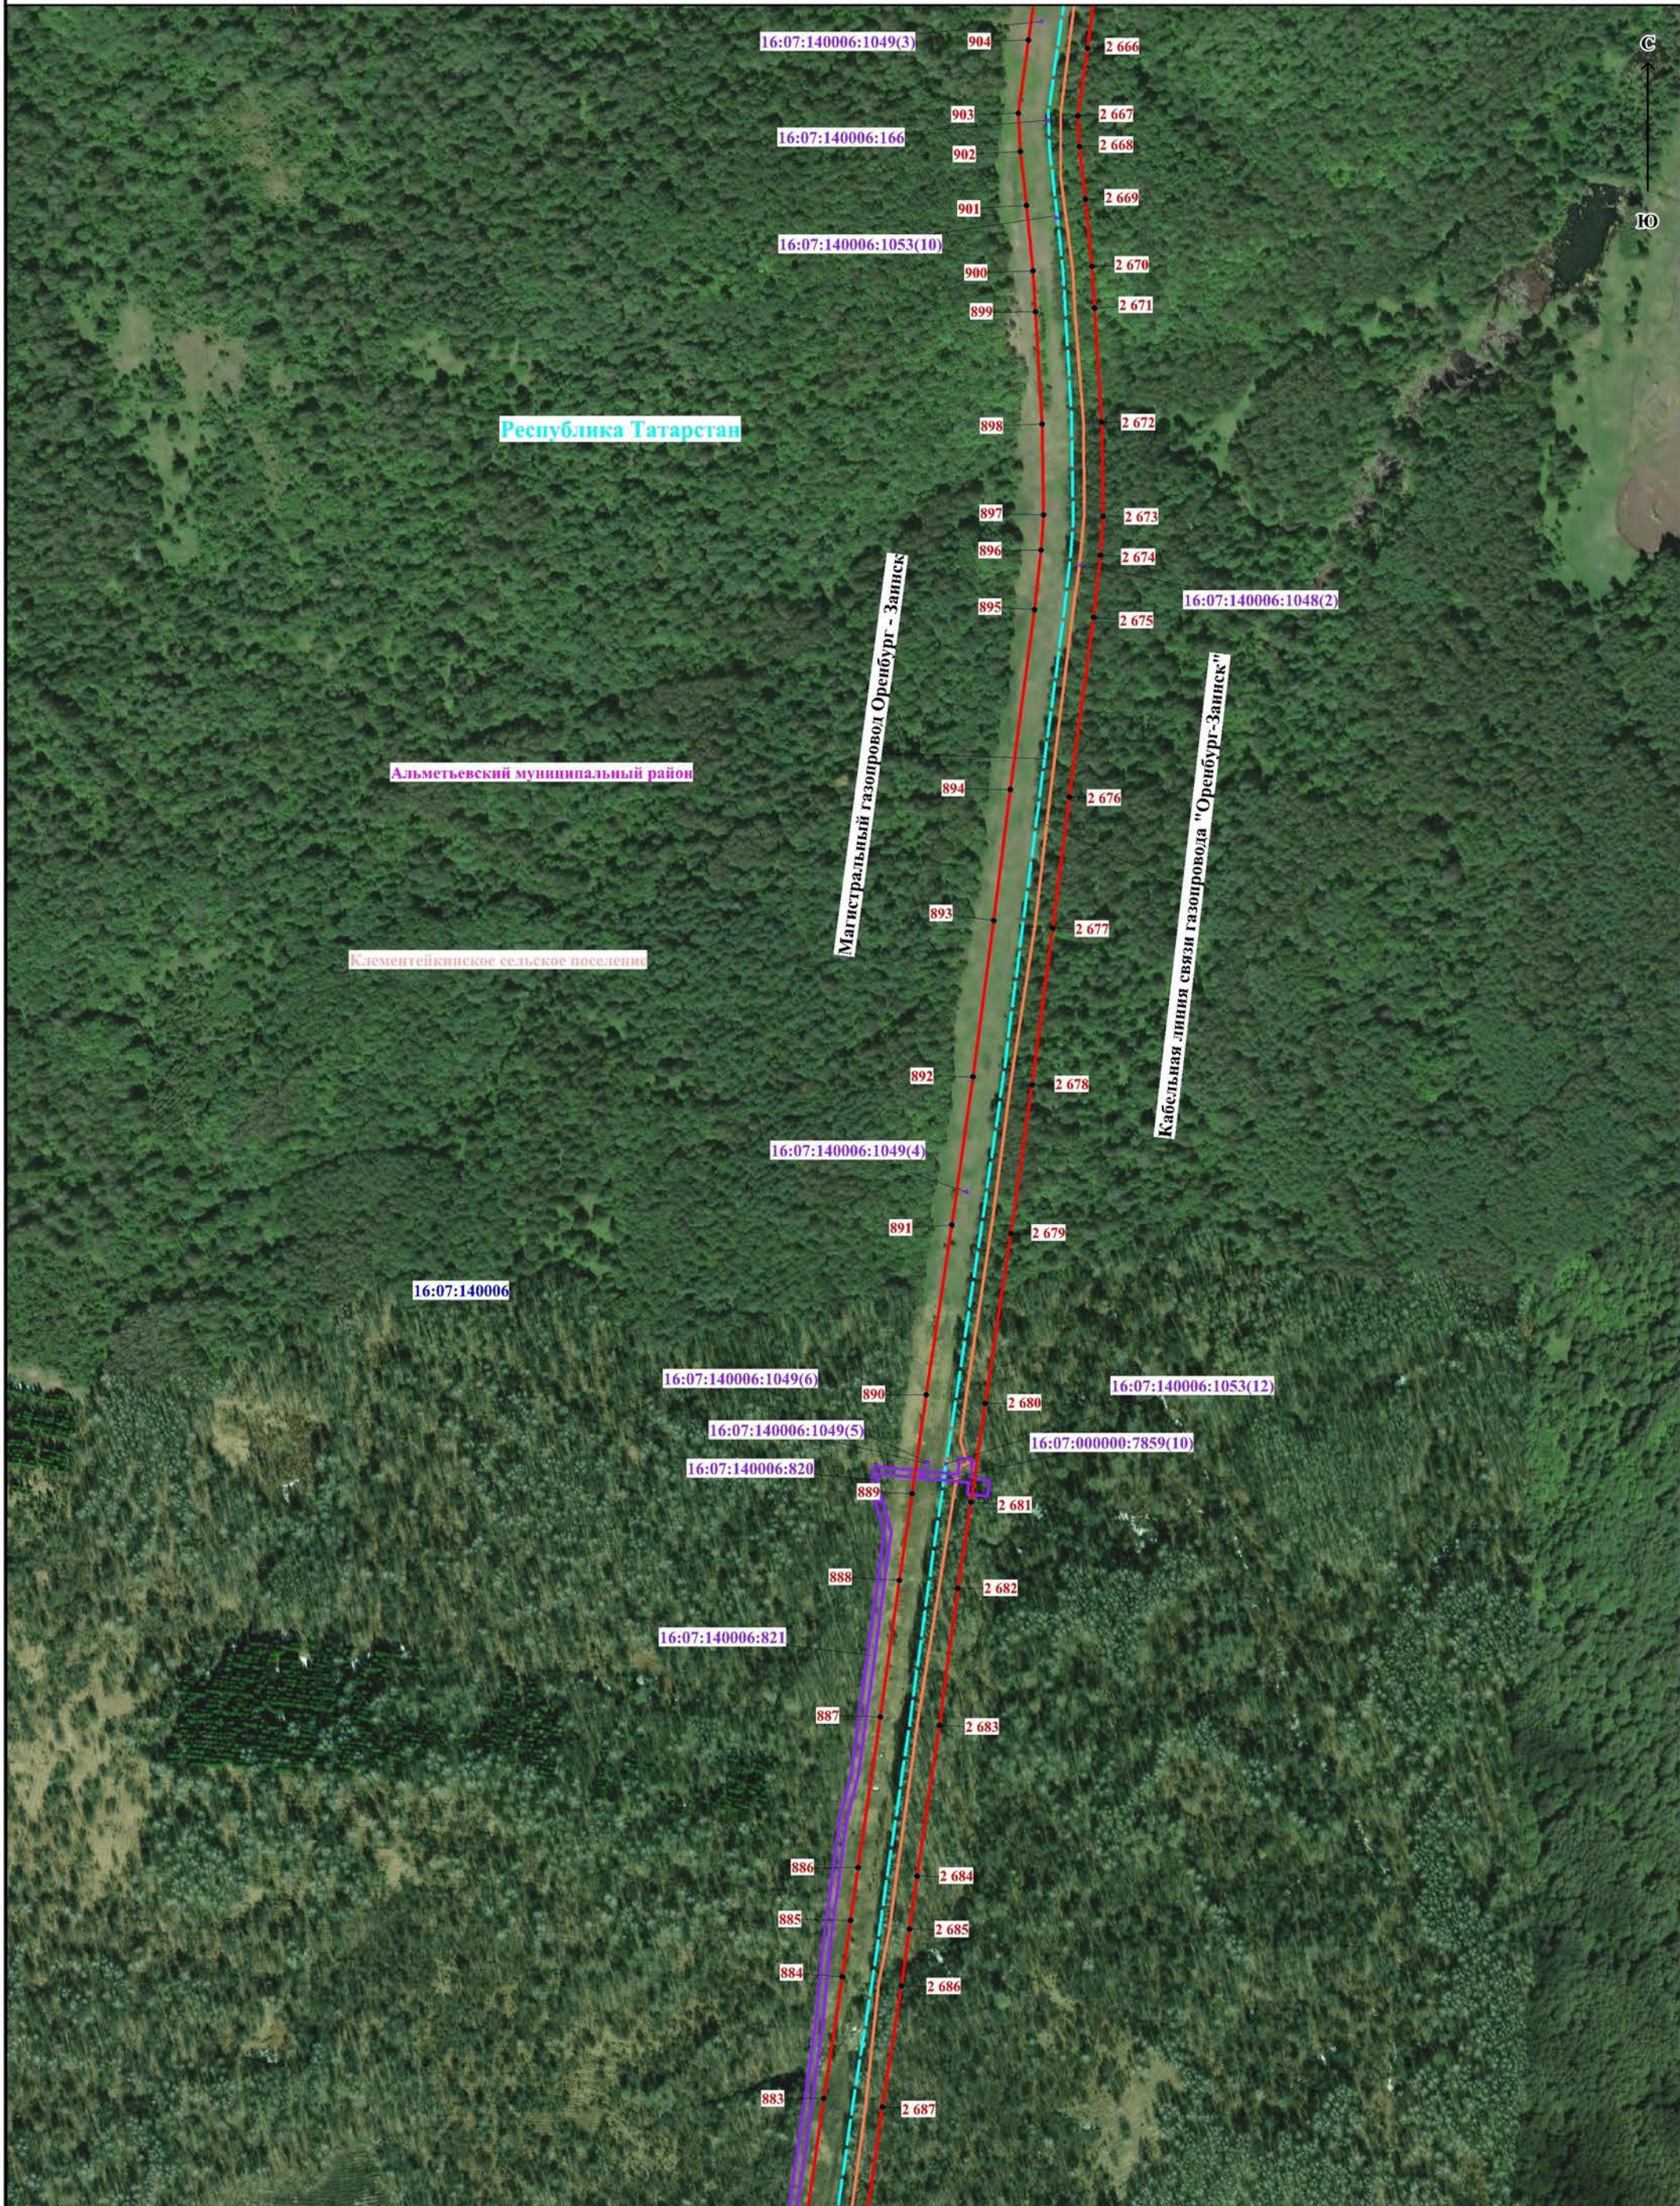

Масштаб 1:5000

Используемые условные знаки и обозначения представлены на обзорной схеме

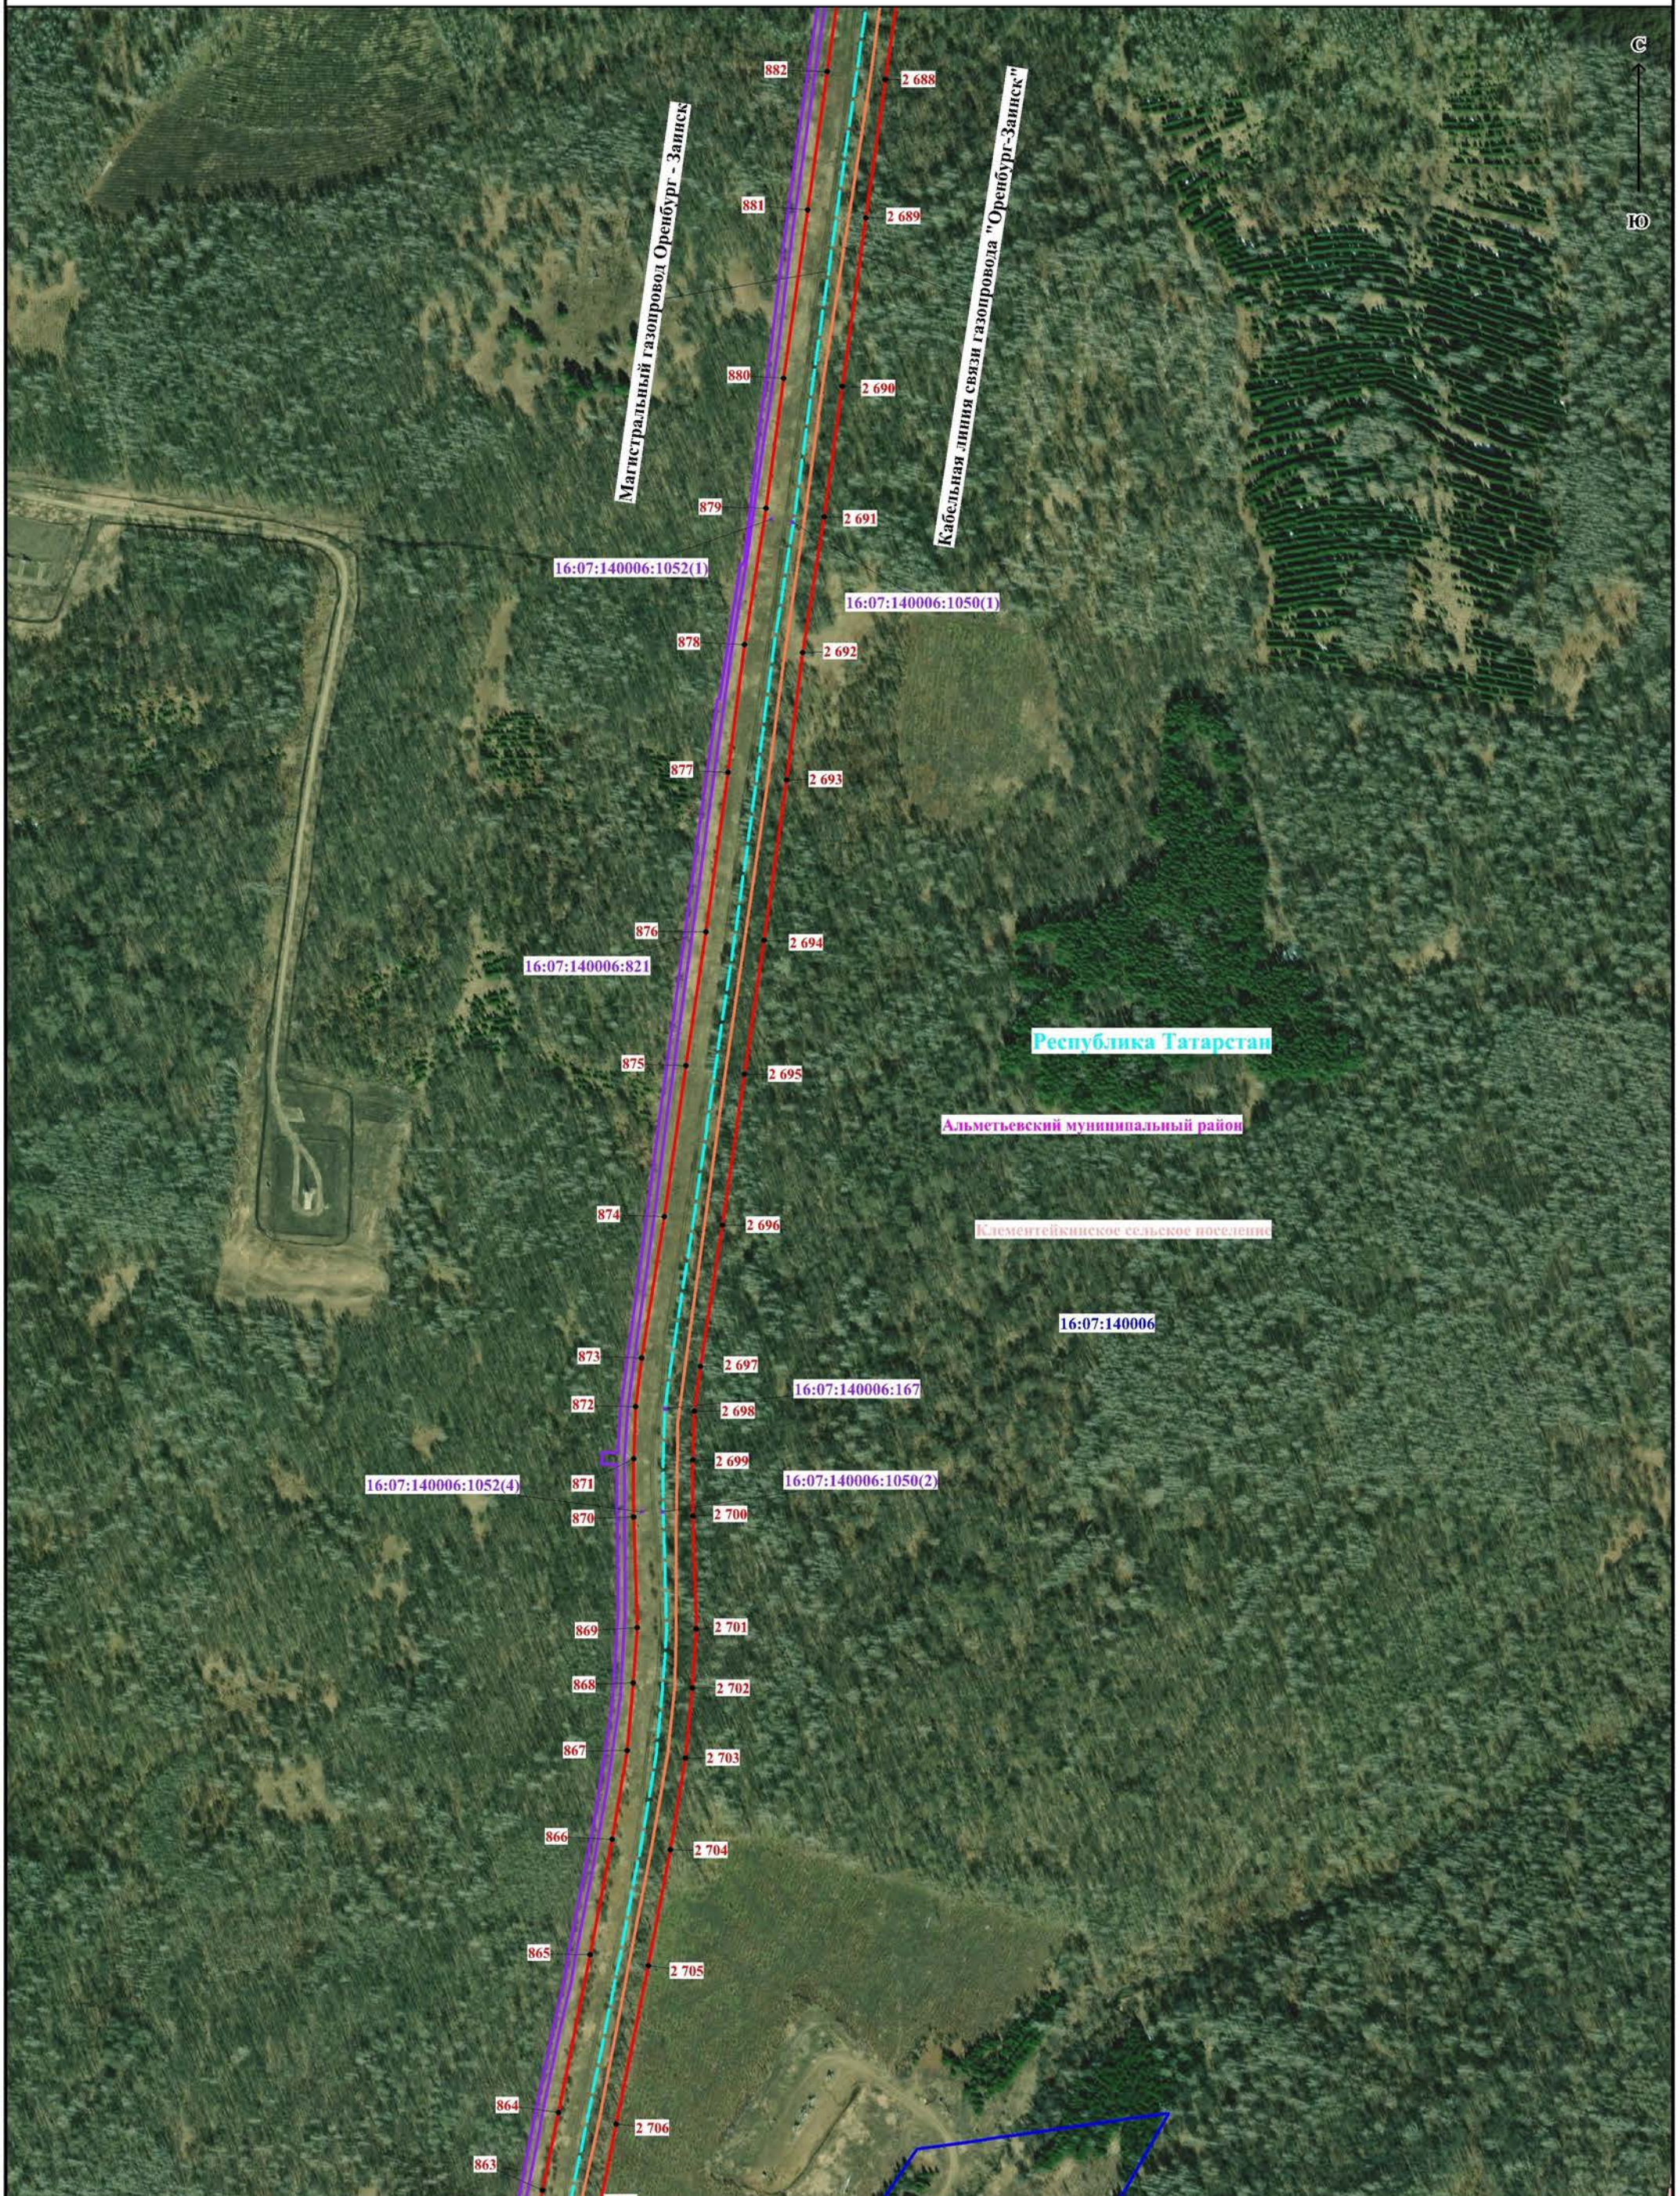


Республика Татарстан

Альметьевский муниципальный район

Кlement'evskoye сельское поселение


Масштаб 1:5000

Используемые условные знаки и обозначения представлены на обзорной схеме

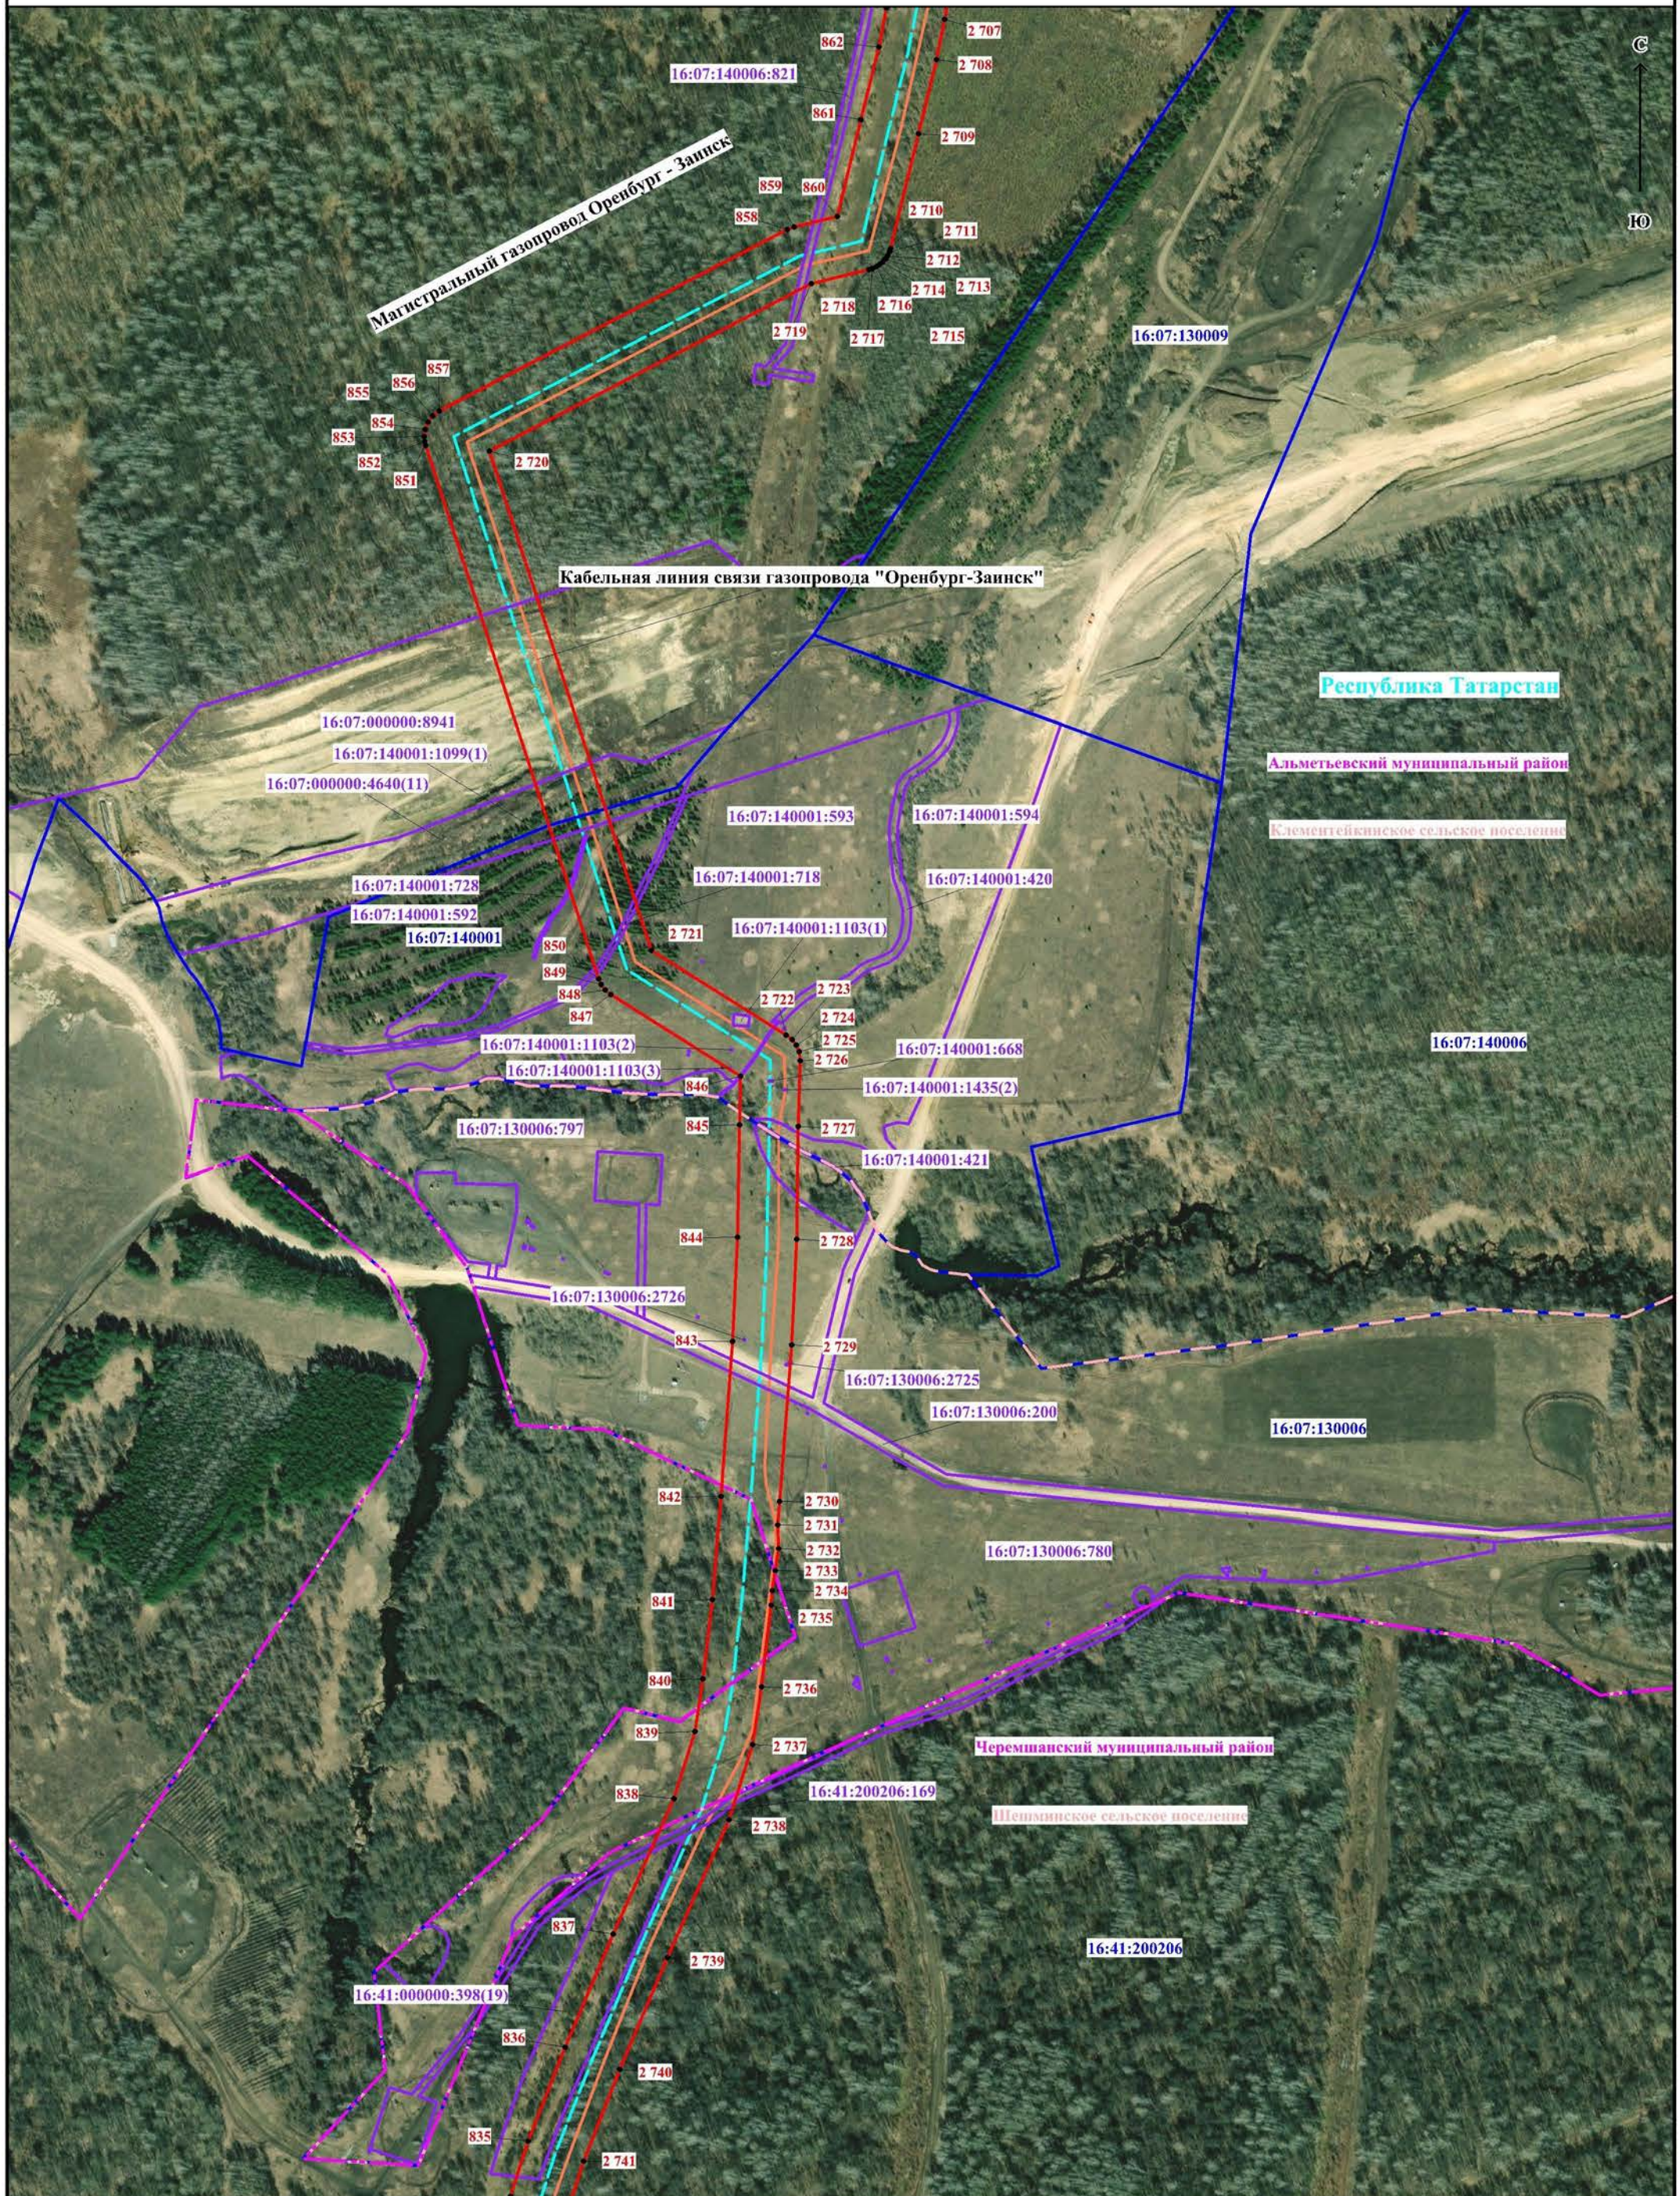


Масштаб 1:5000

Используемые условные знаки и обозначения представлены на обзорной схеме

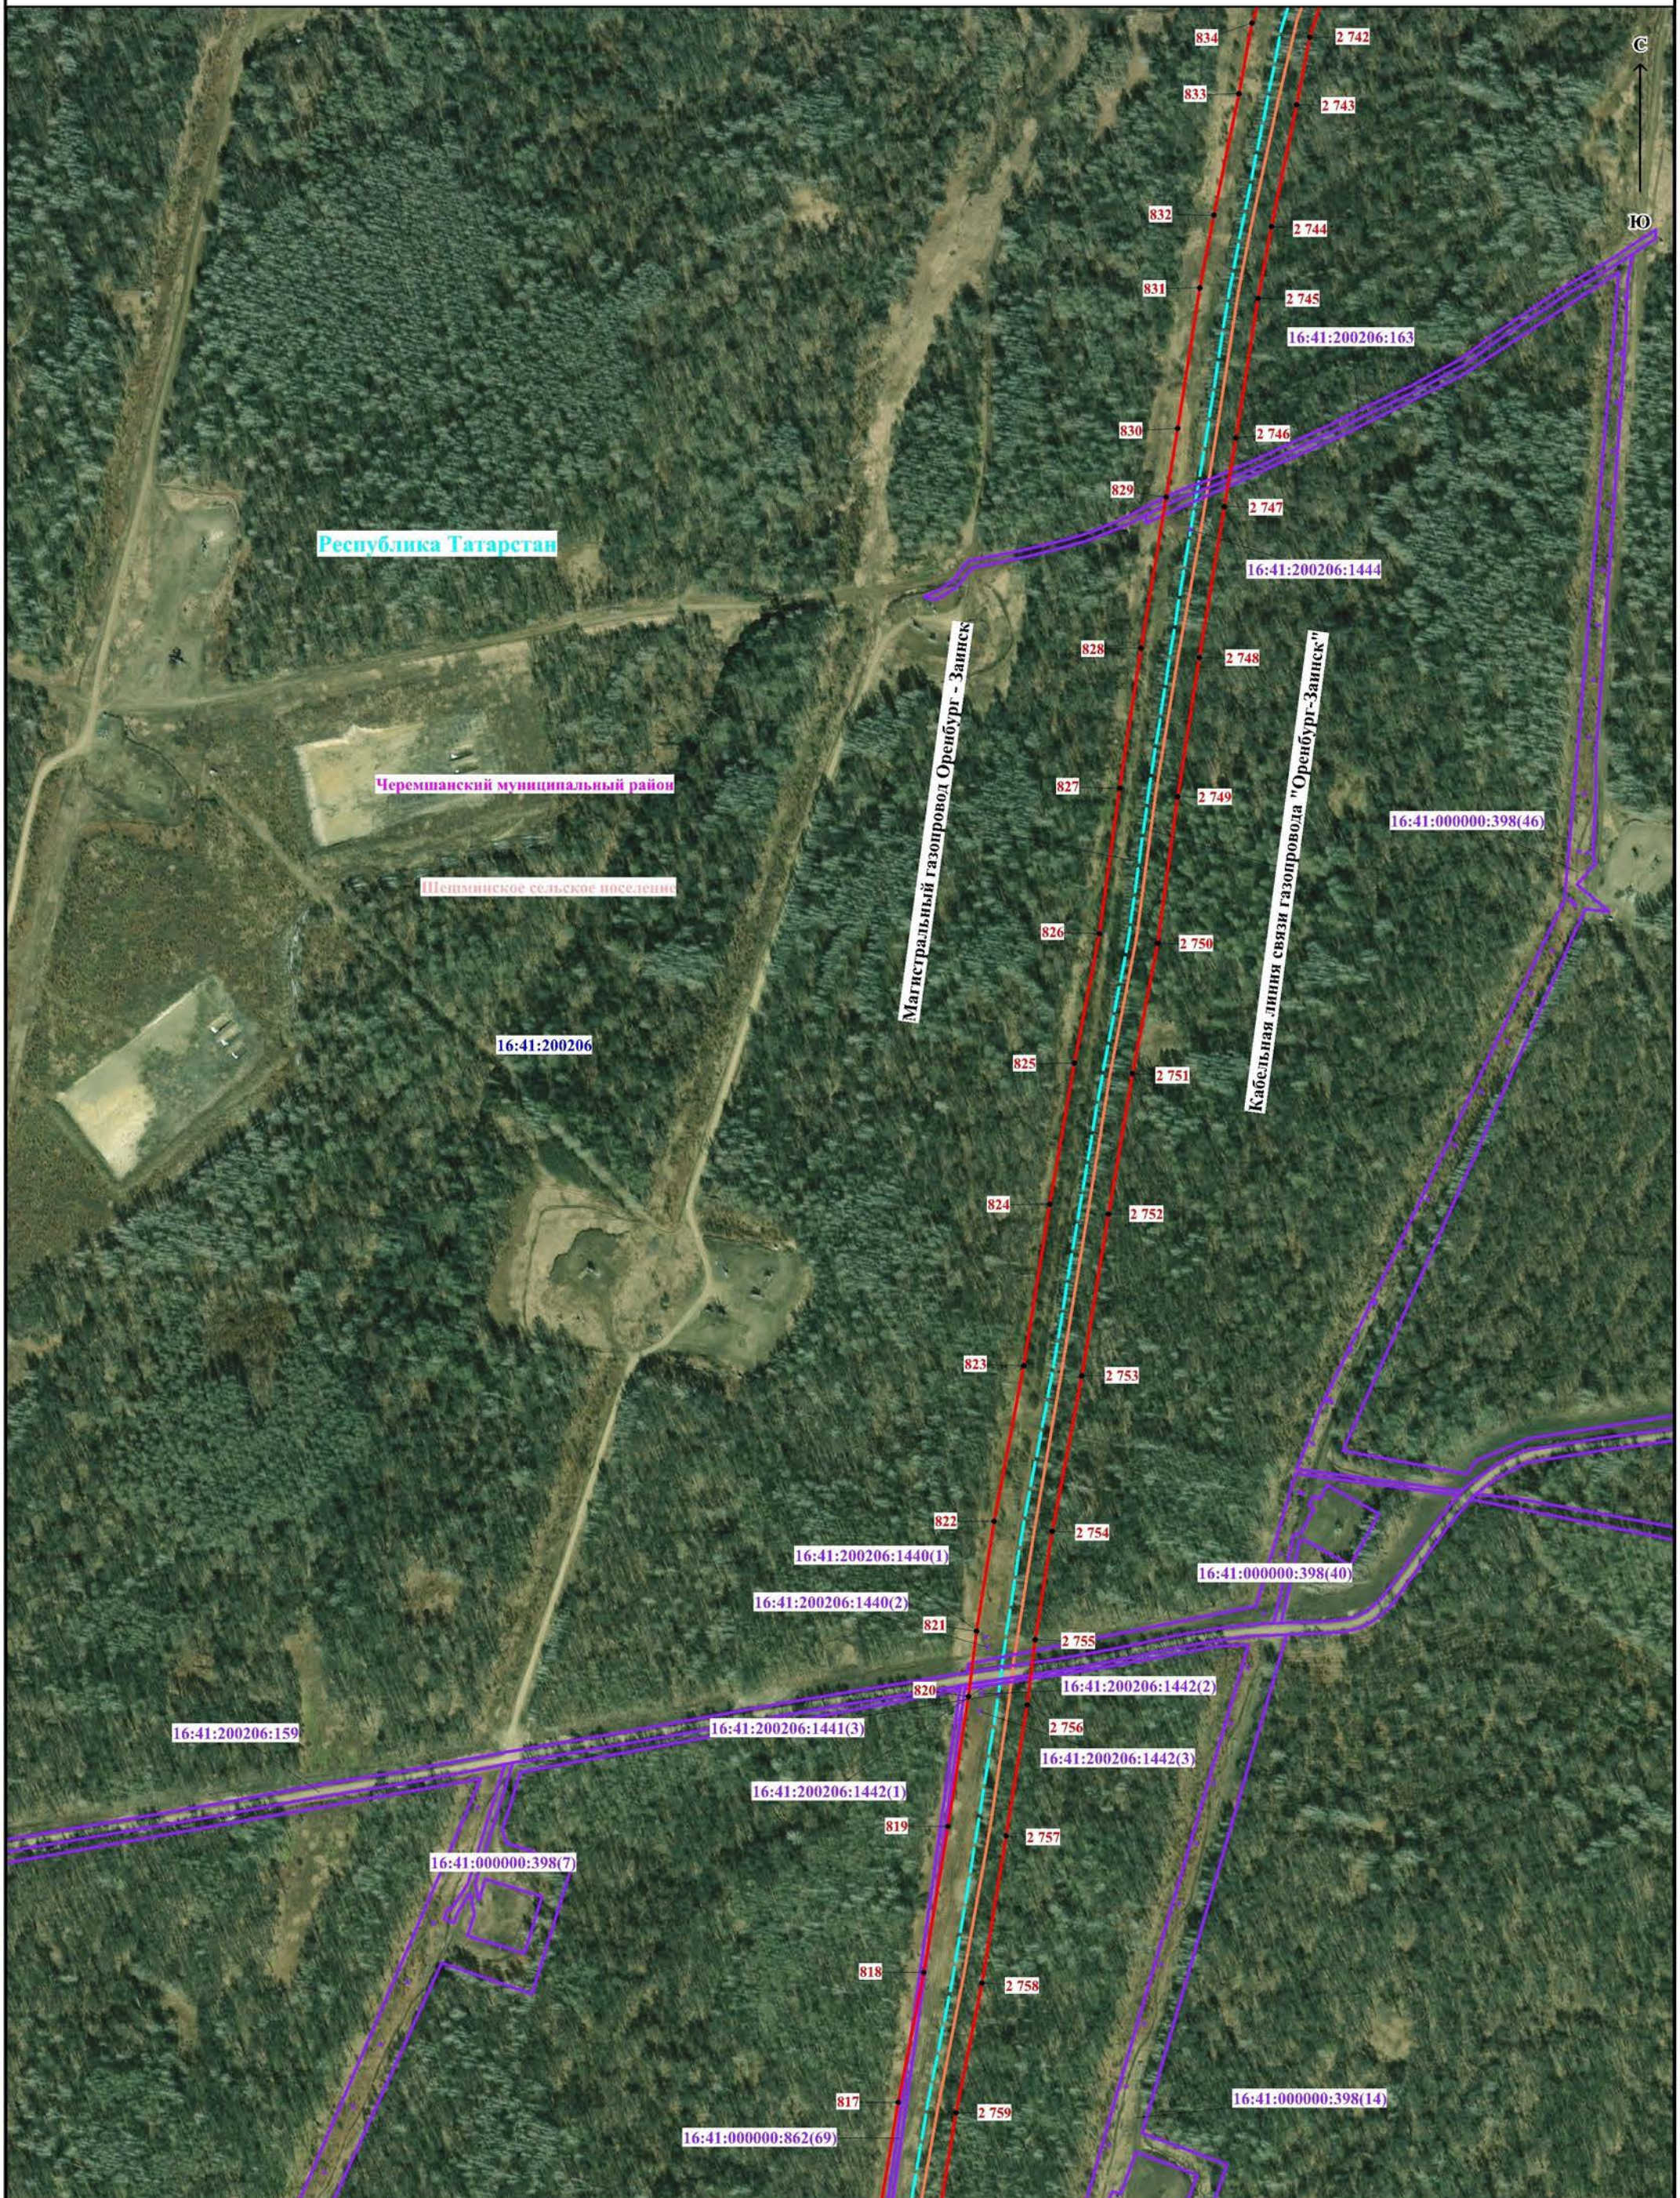


Масштаб 1:5000

Используемые условные знаки и обозначения представлены на обзорной схеме

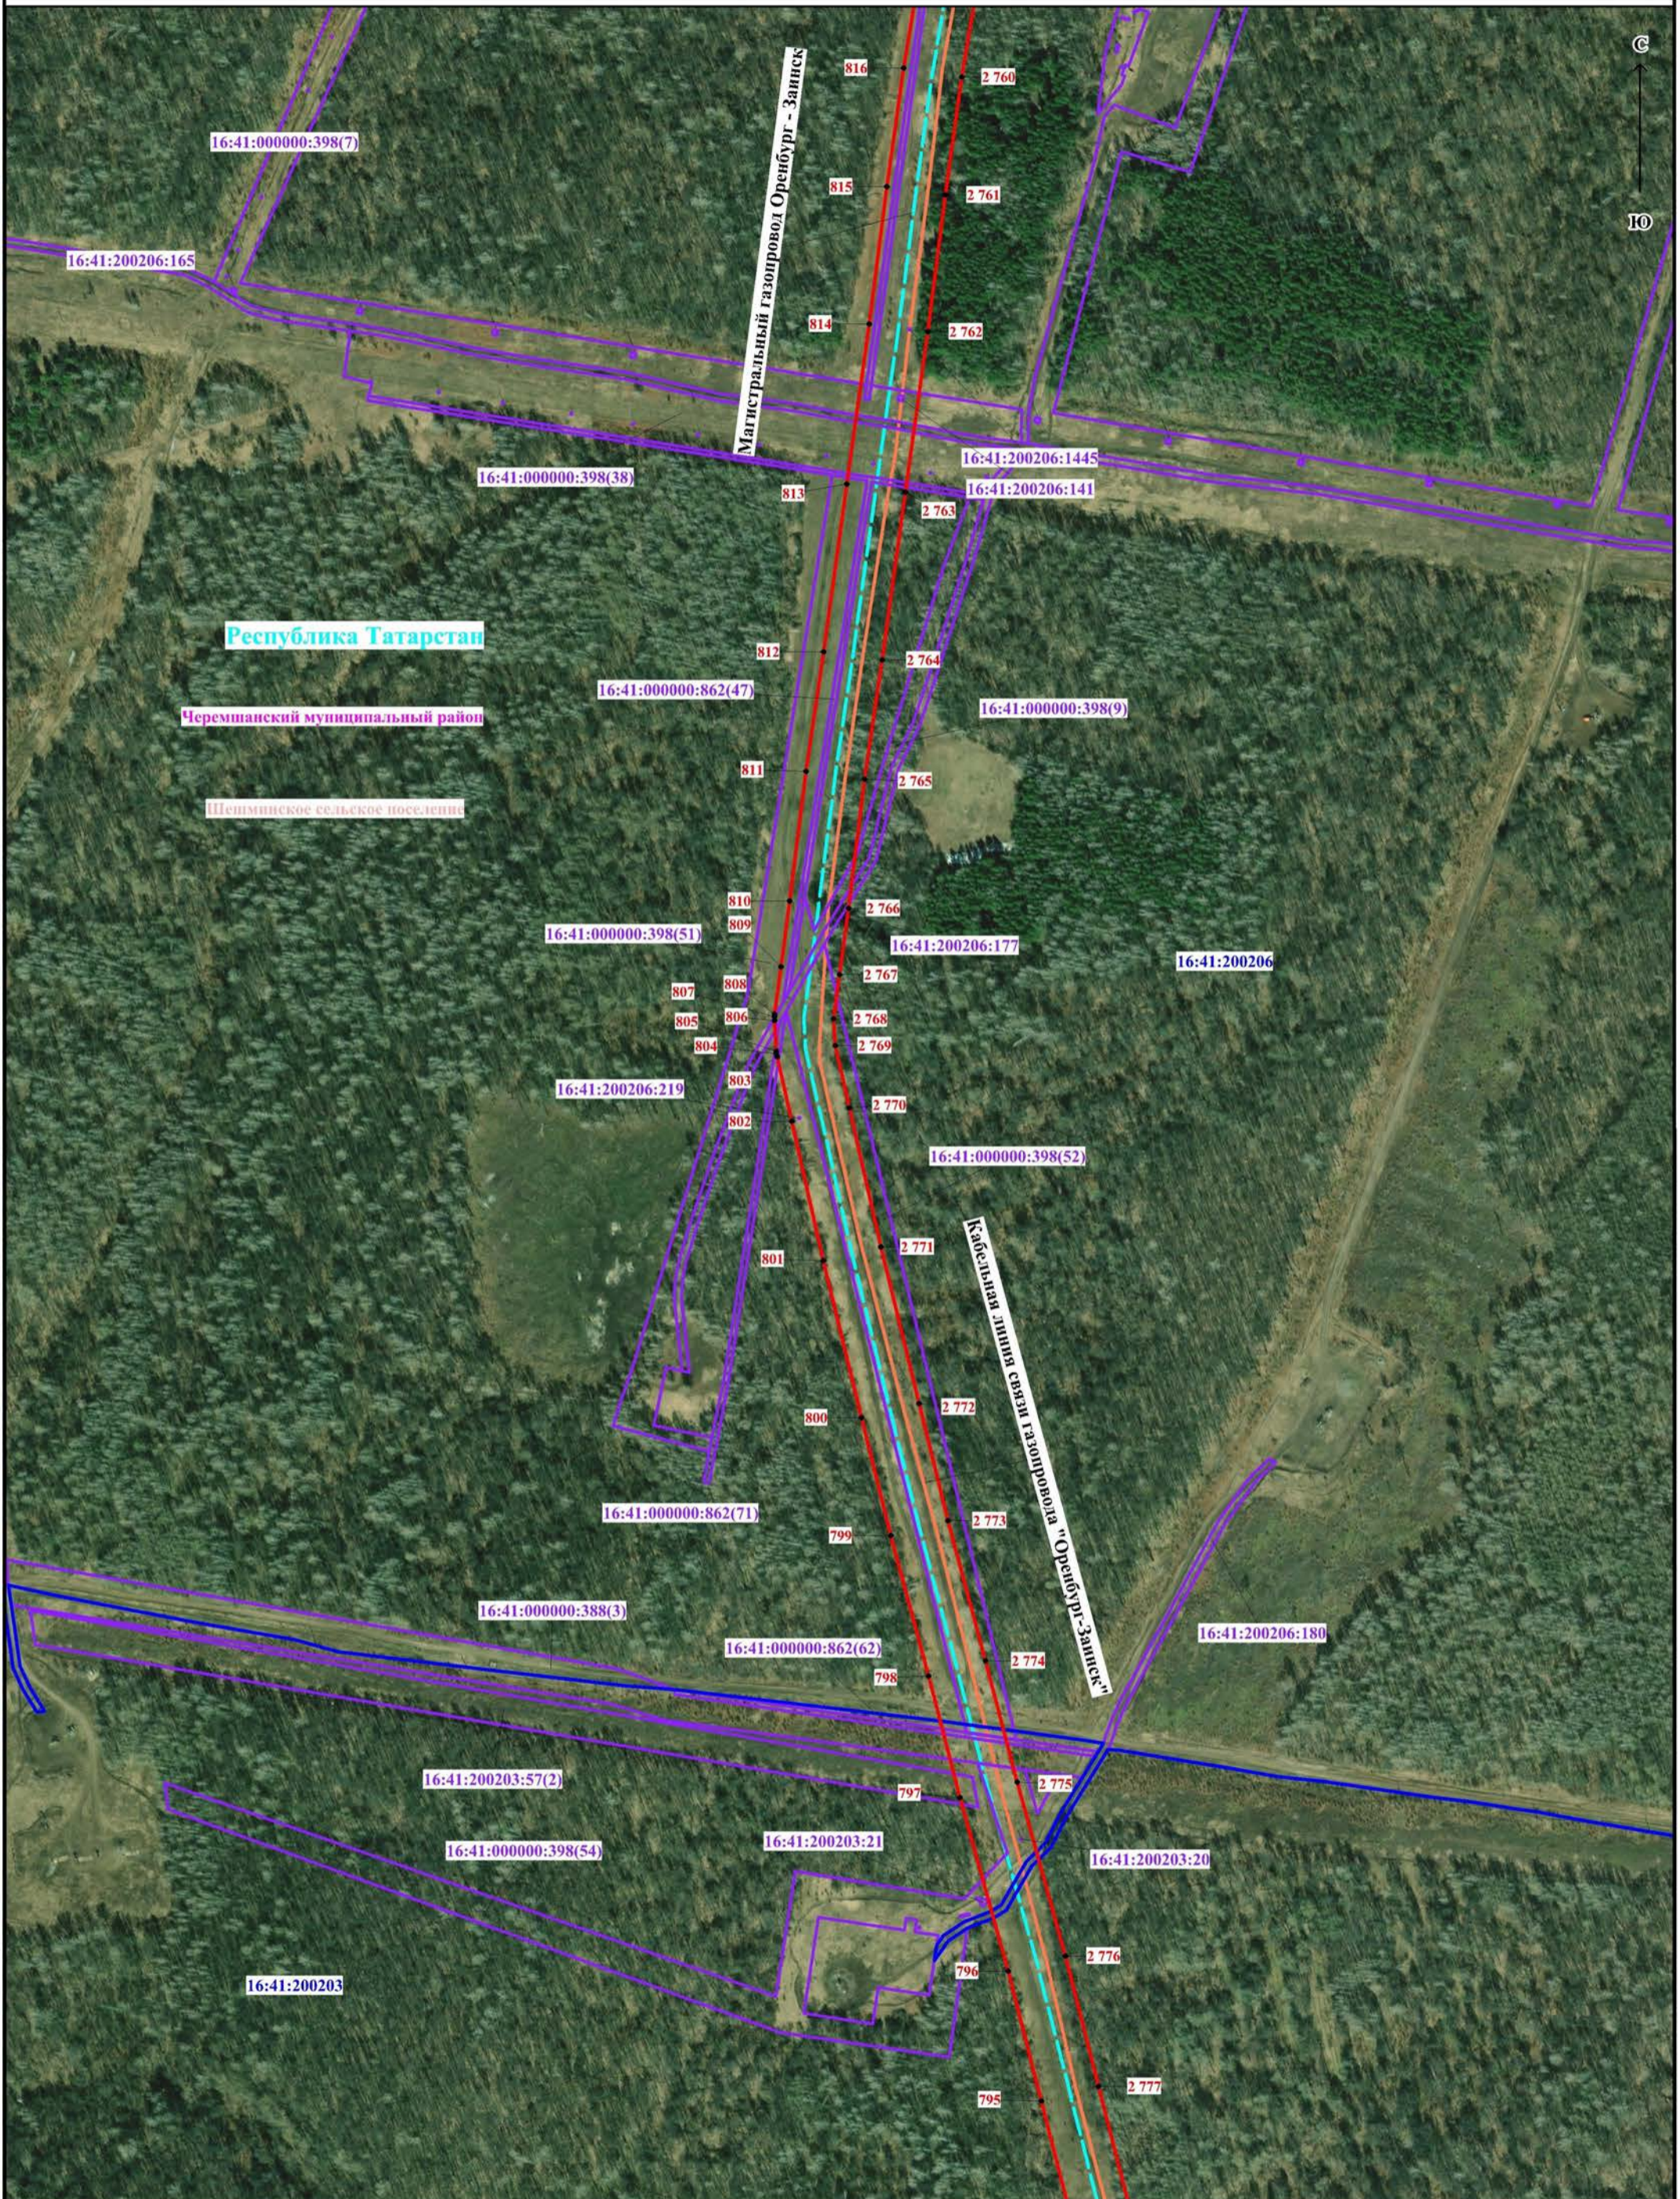


Масштаб 1:5000

Используемые условные знаки и обозначения представлены на обзорной схеме

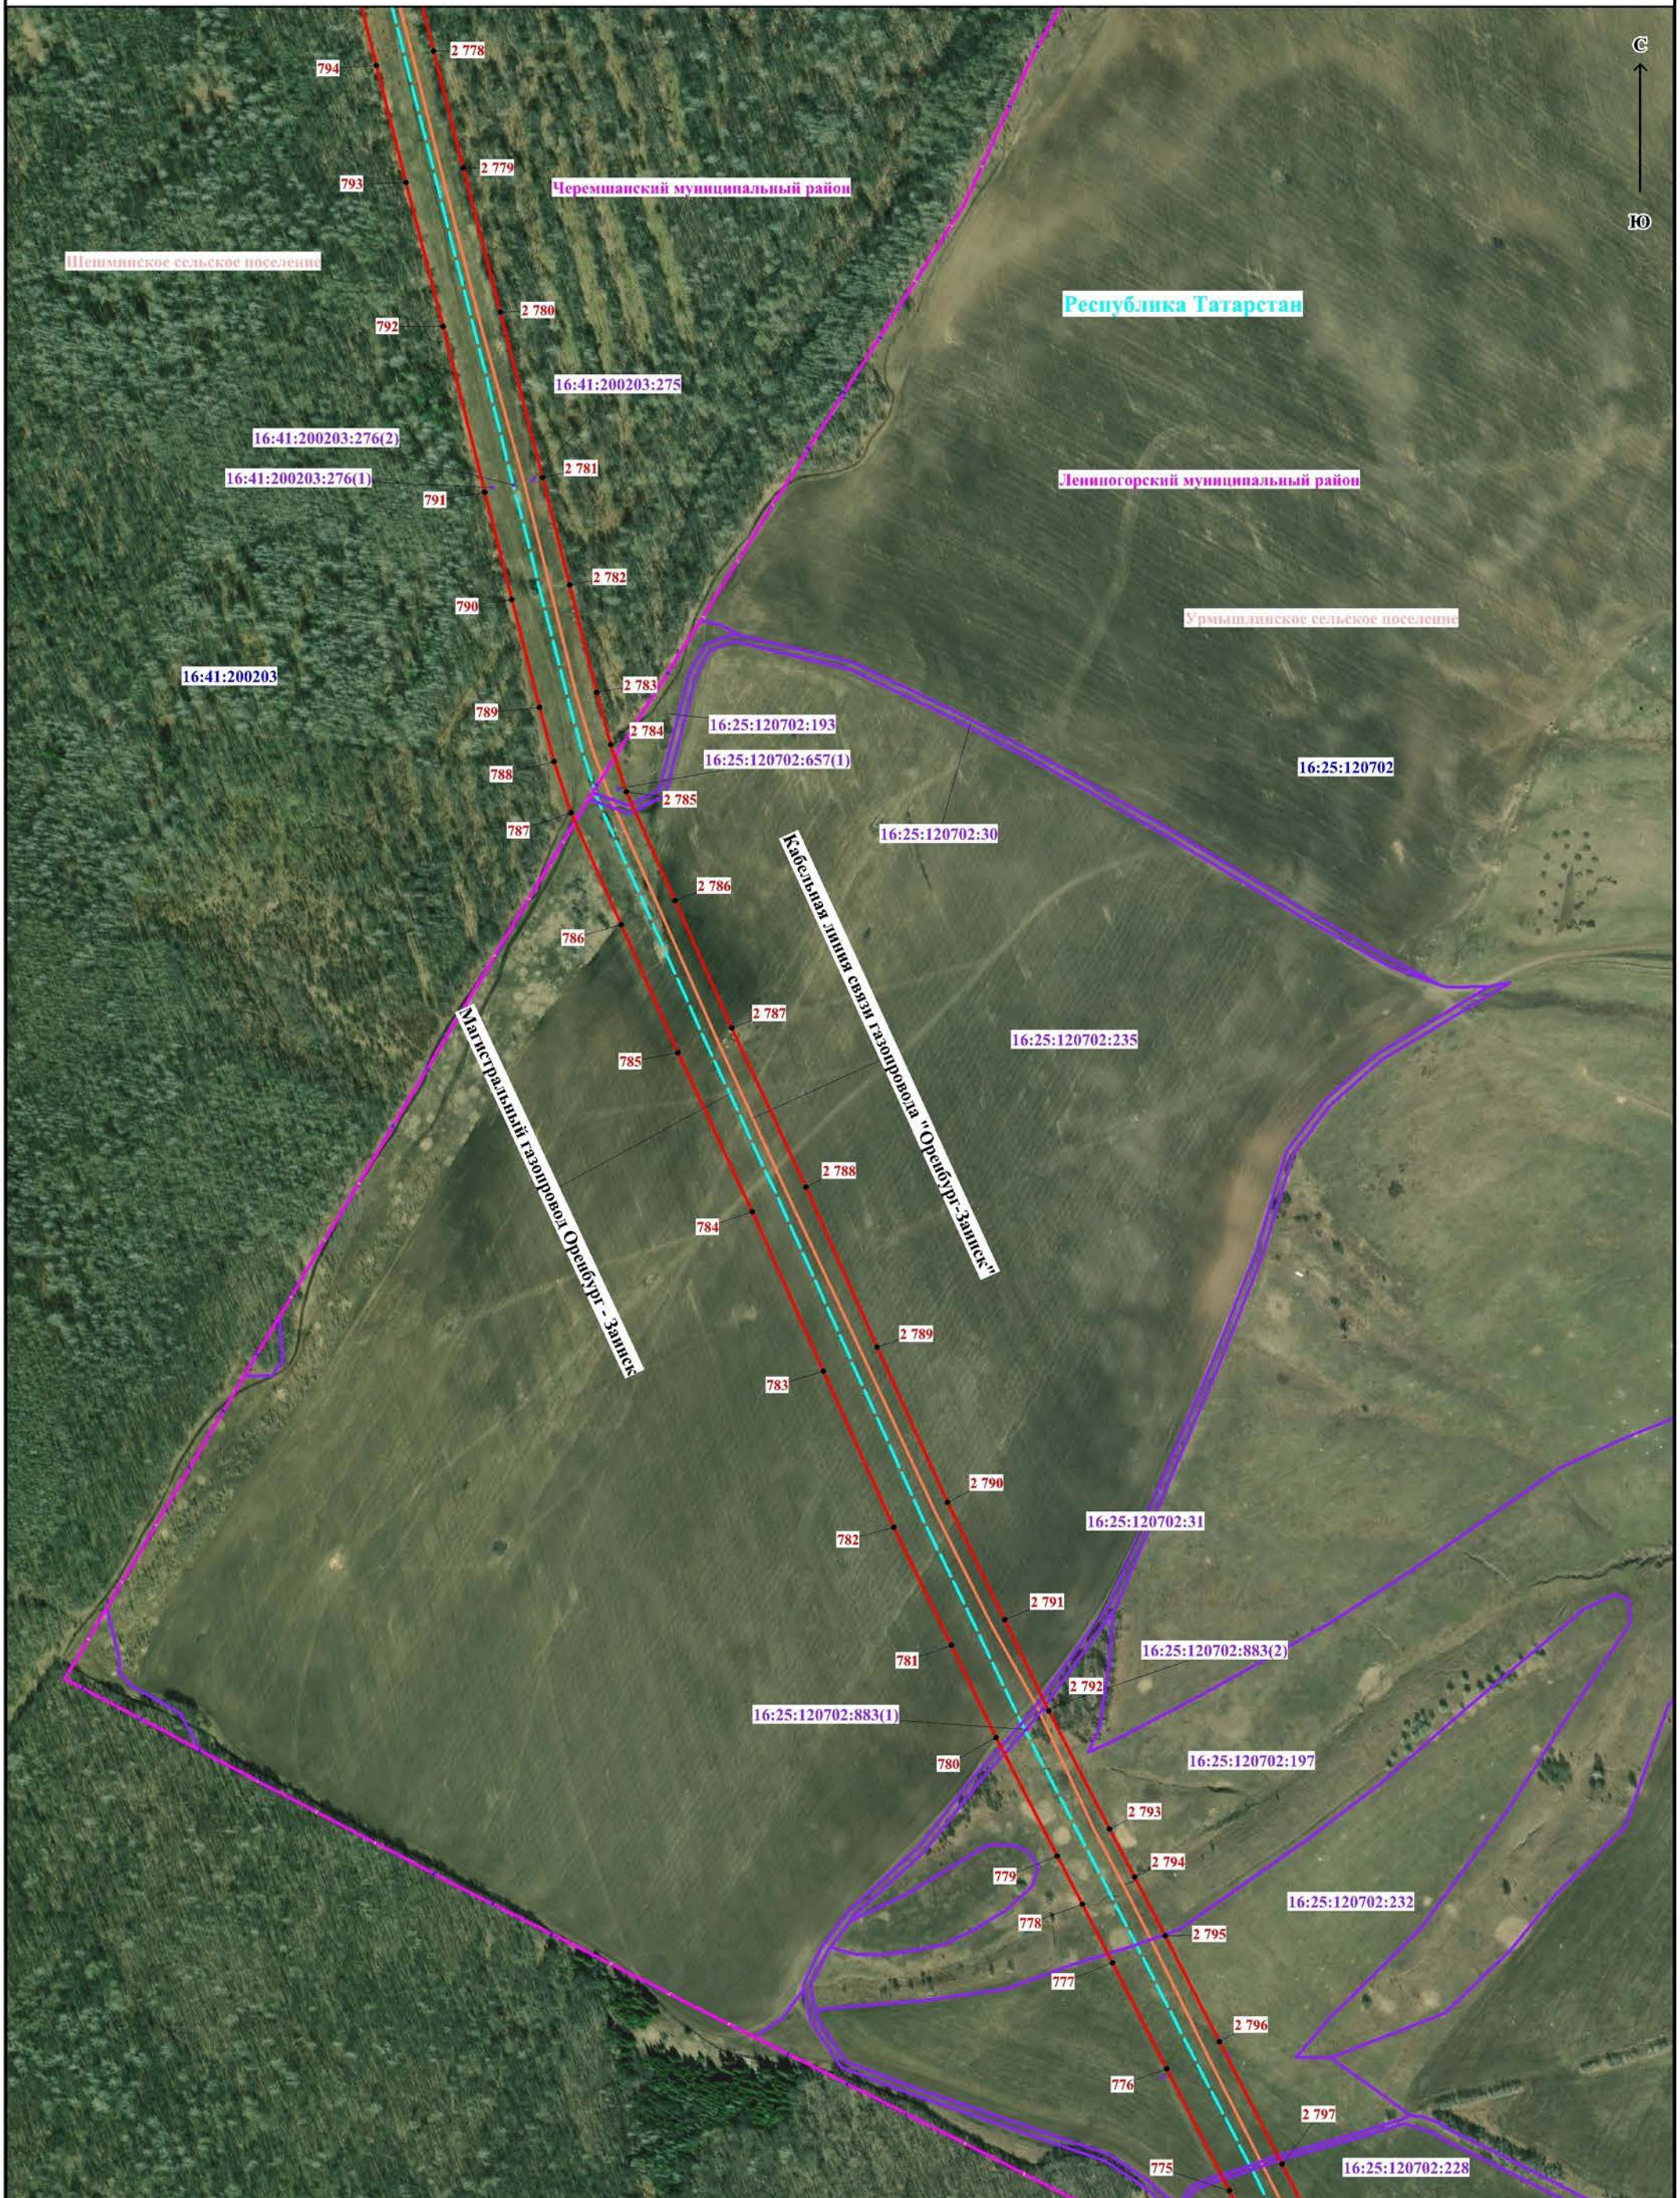


Масштаб 1:5000

Используемые условные знаки и обозначения представлены на обзорной схеме

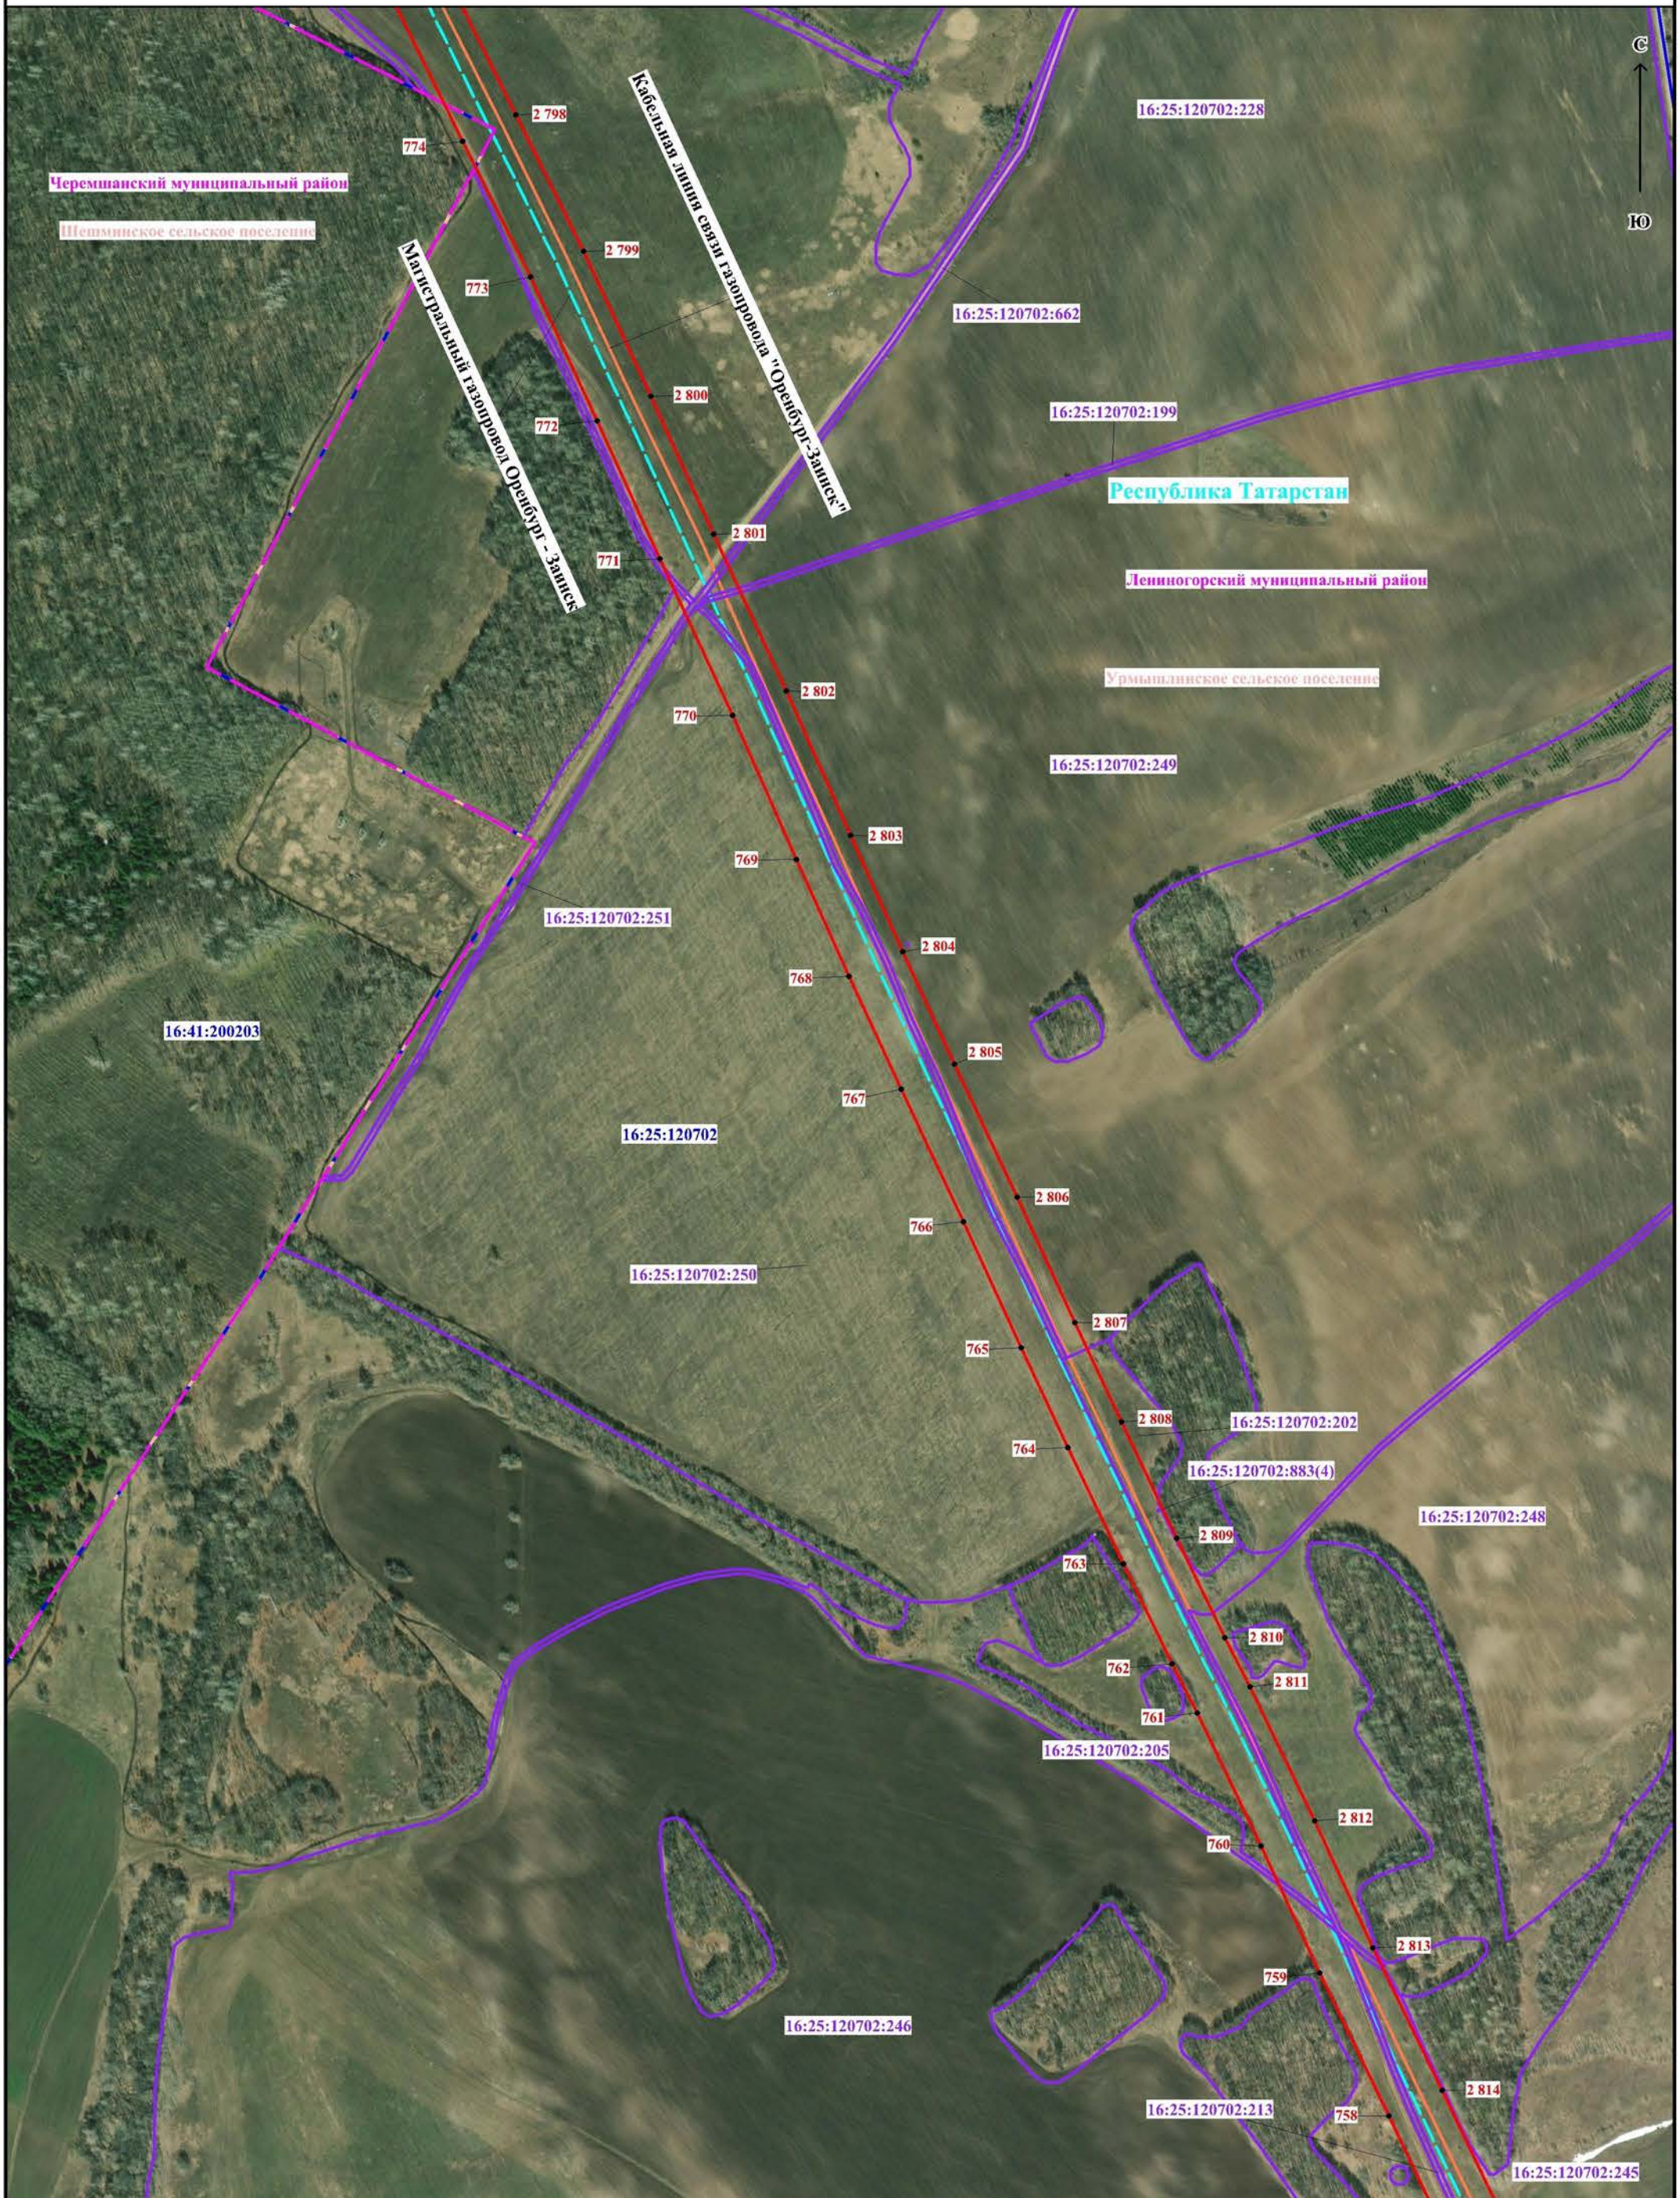




Масштаб 1:5000

Используемые условные знаки и обозначения представлены на обзорной схеме

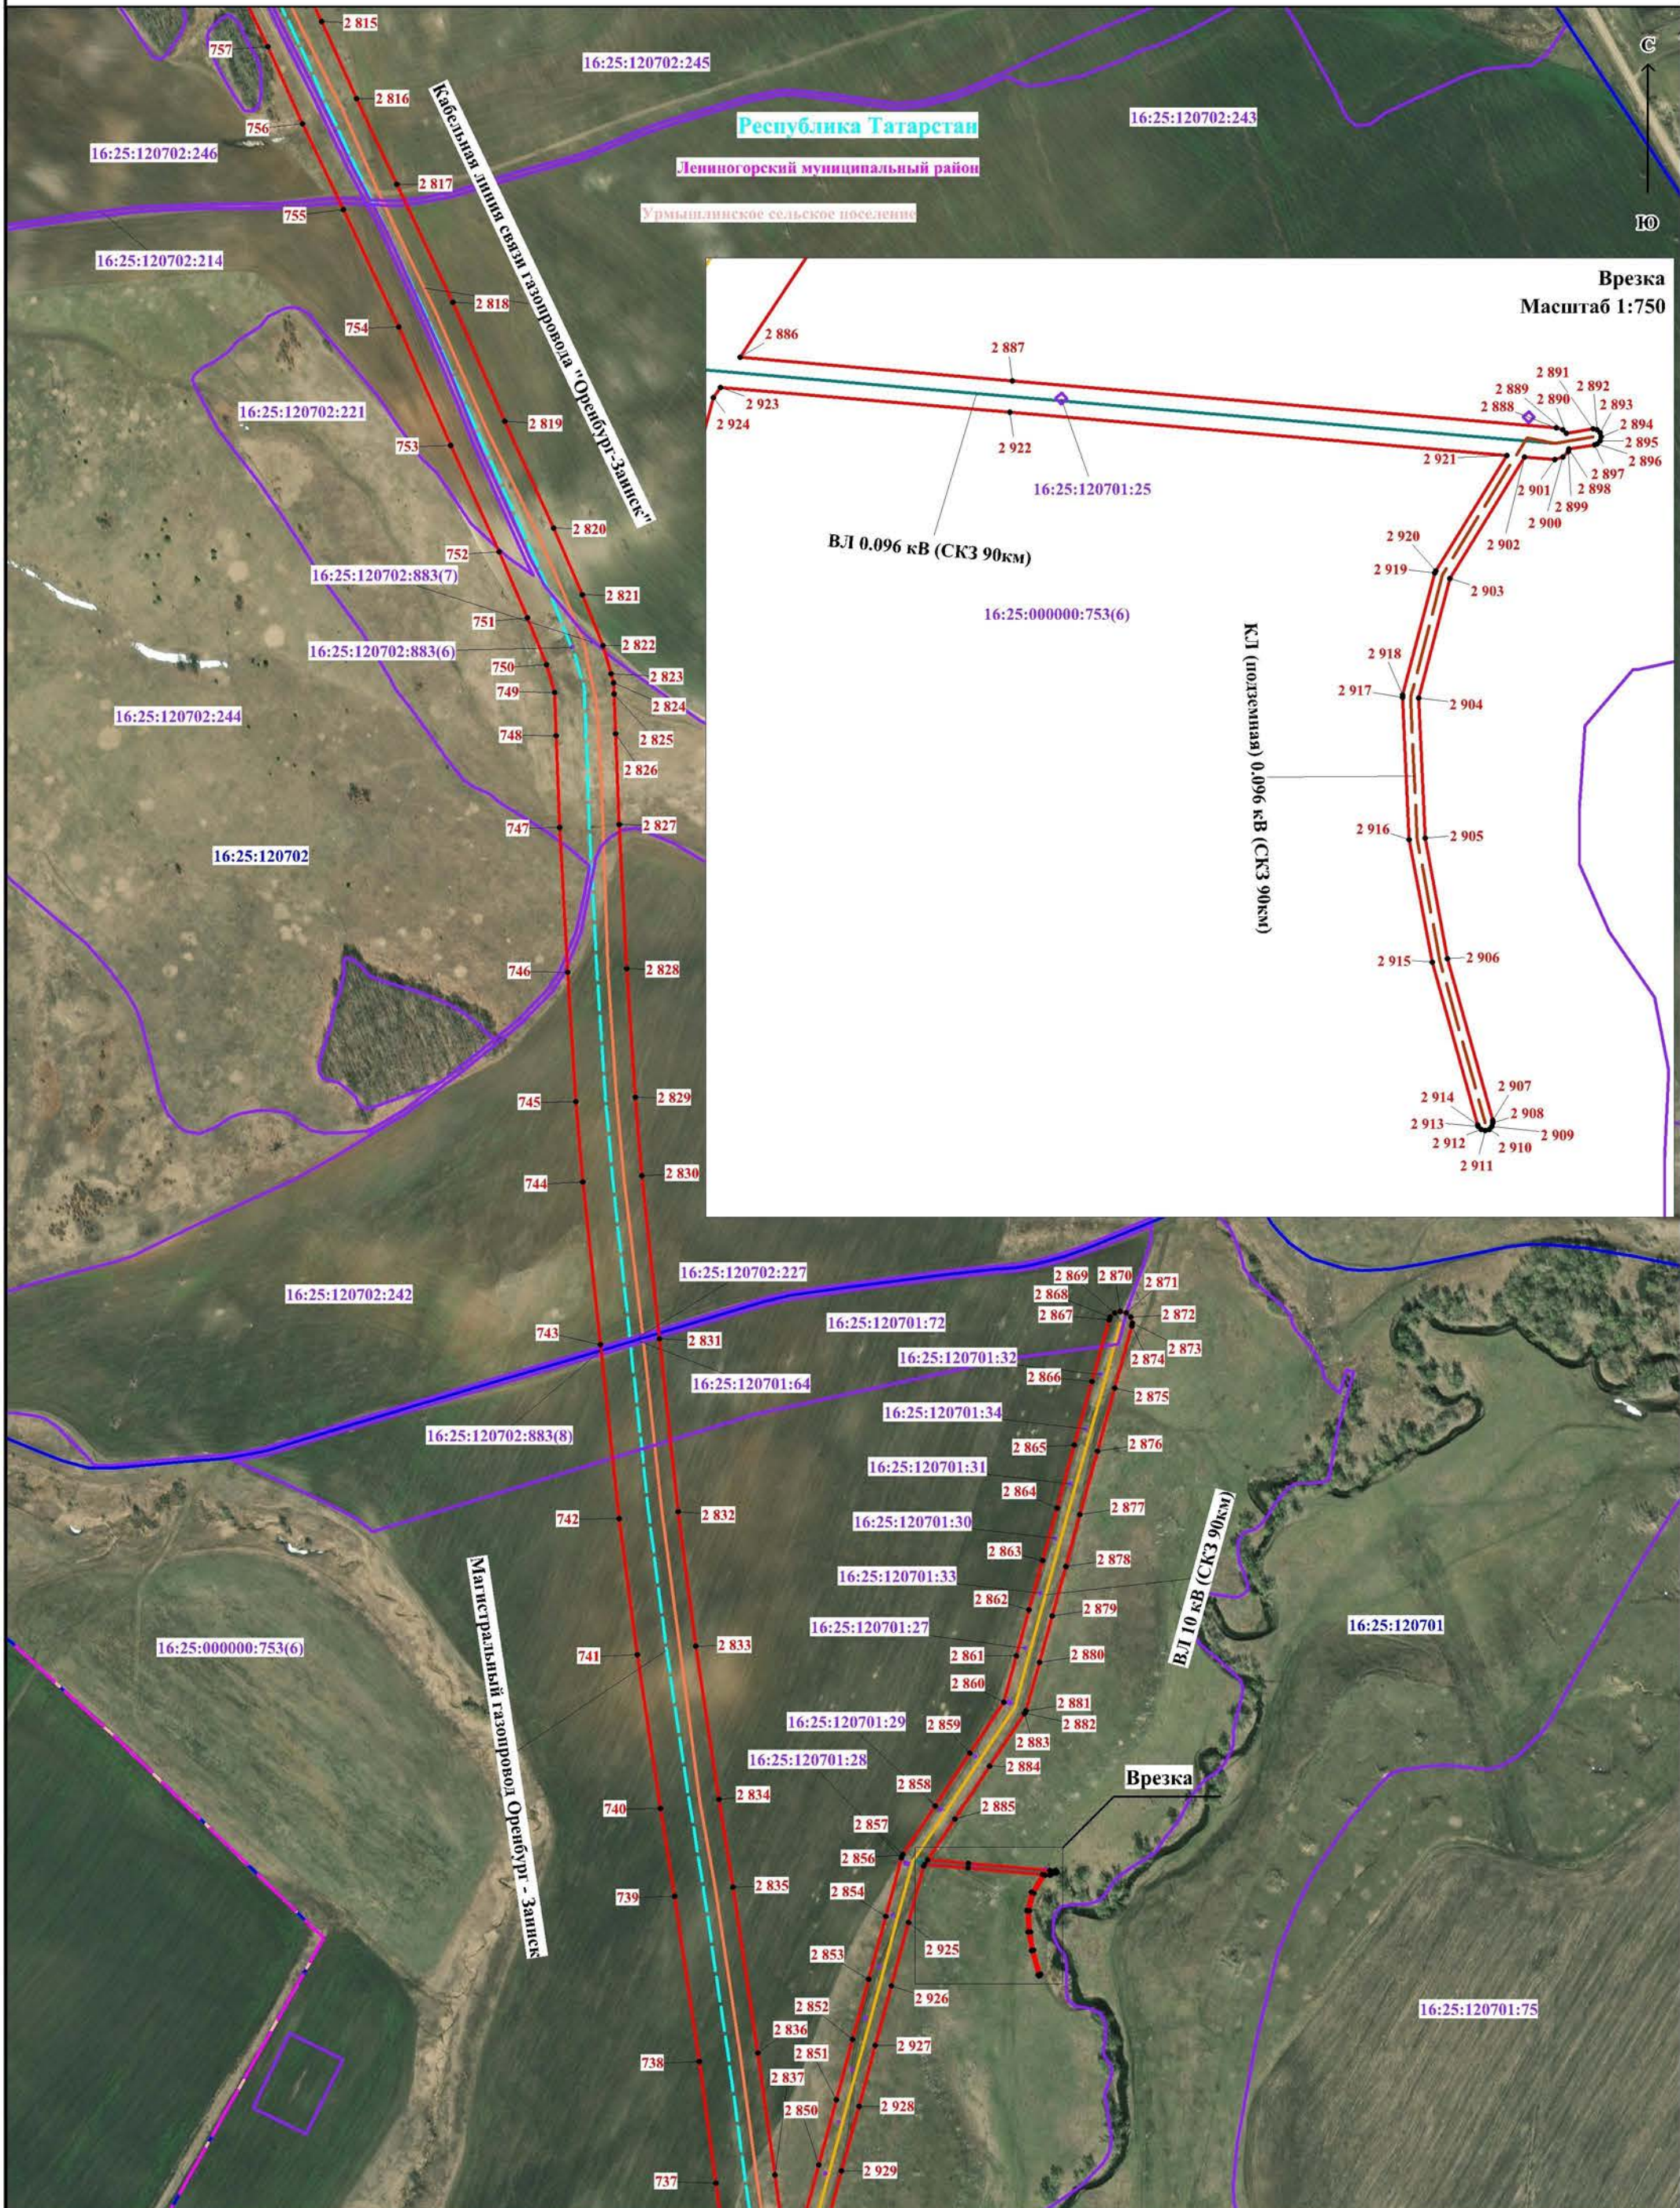


Масштаб 1:5000

Используемые условные знаки и обозначения представлены на обзорной схеме

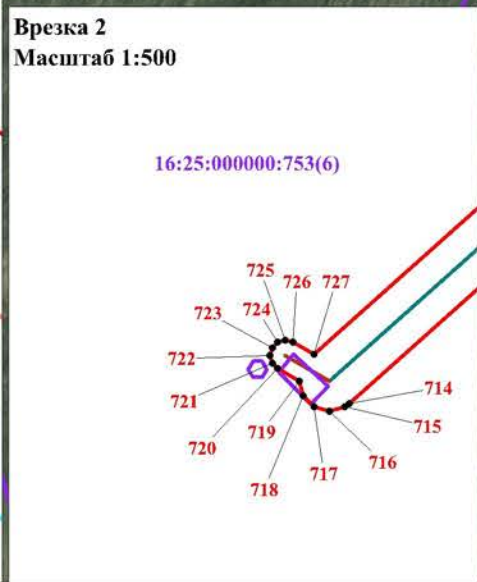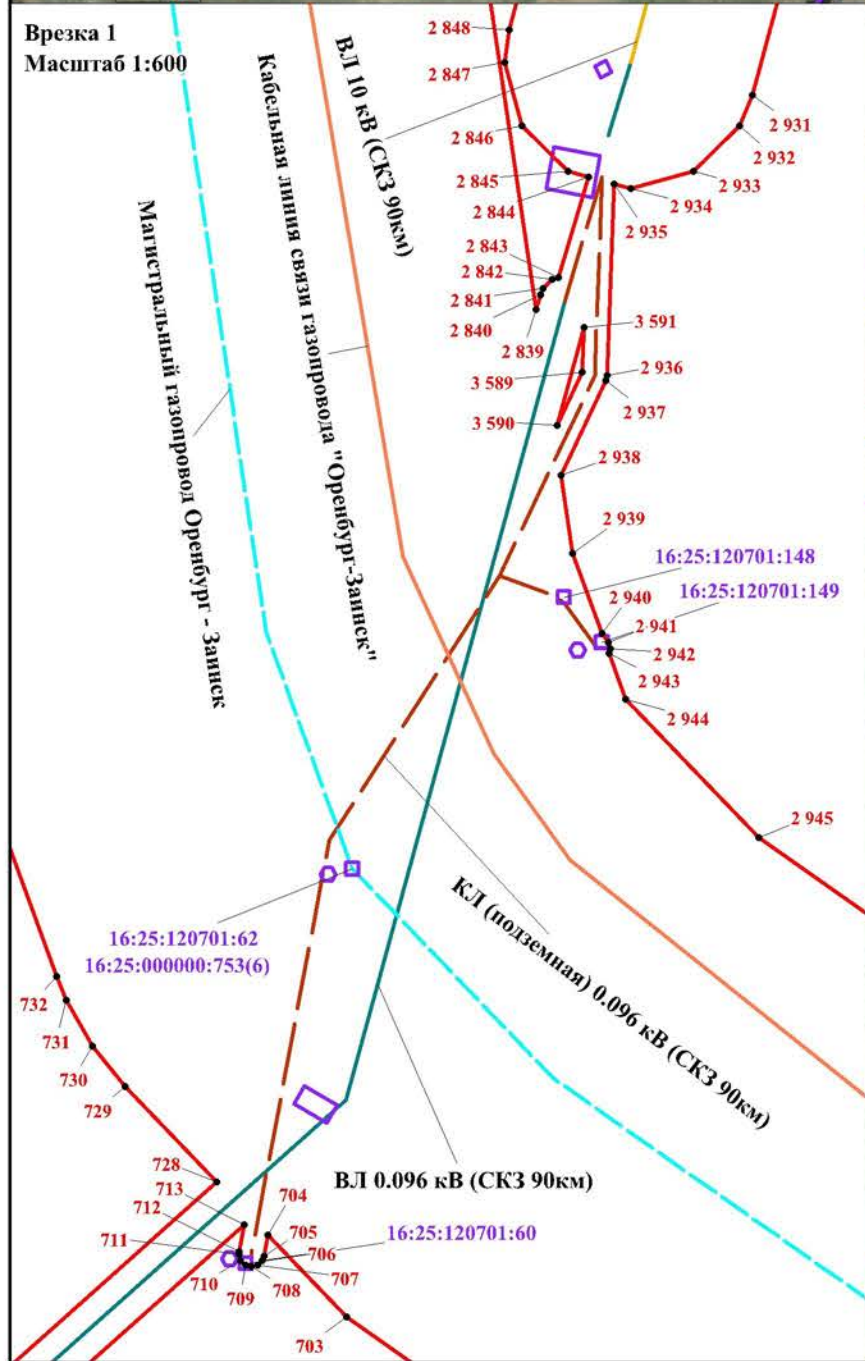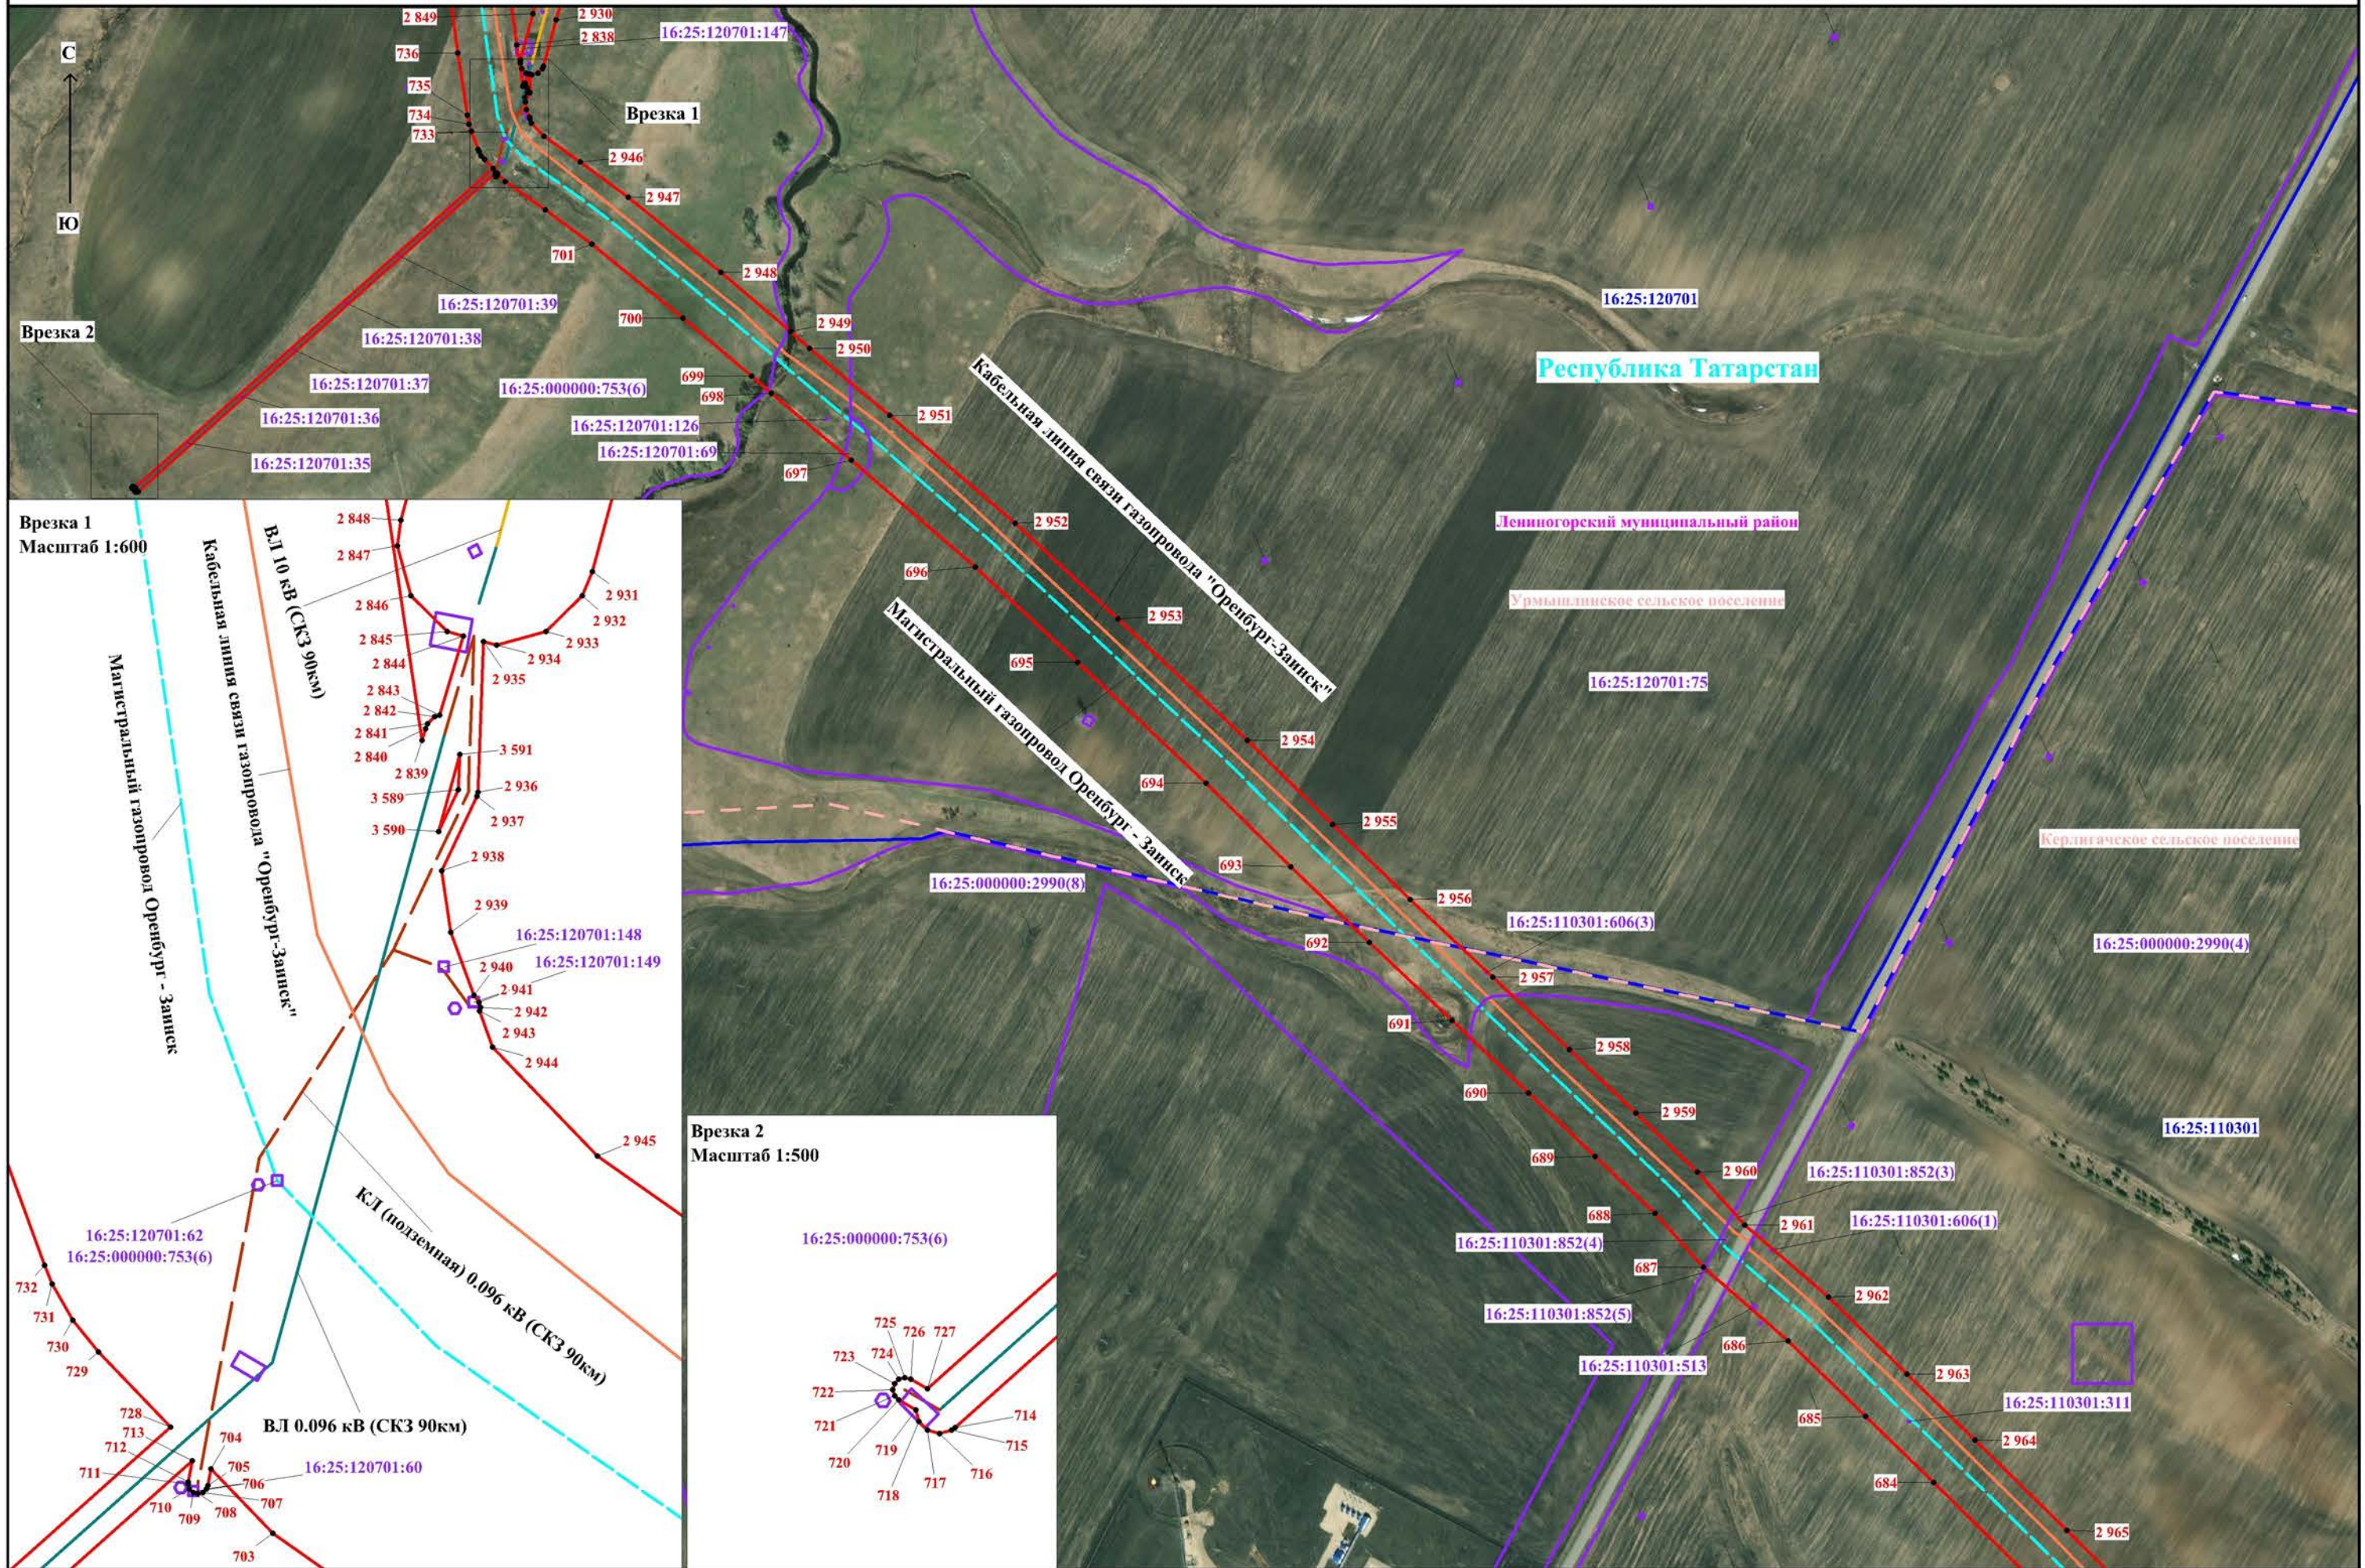


Используемые условные знаки и обозначения, представленные на обзорной схеме

Масштаб 1:5000

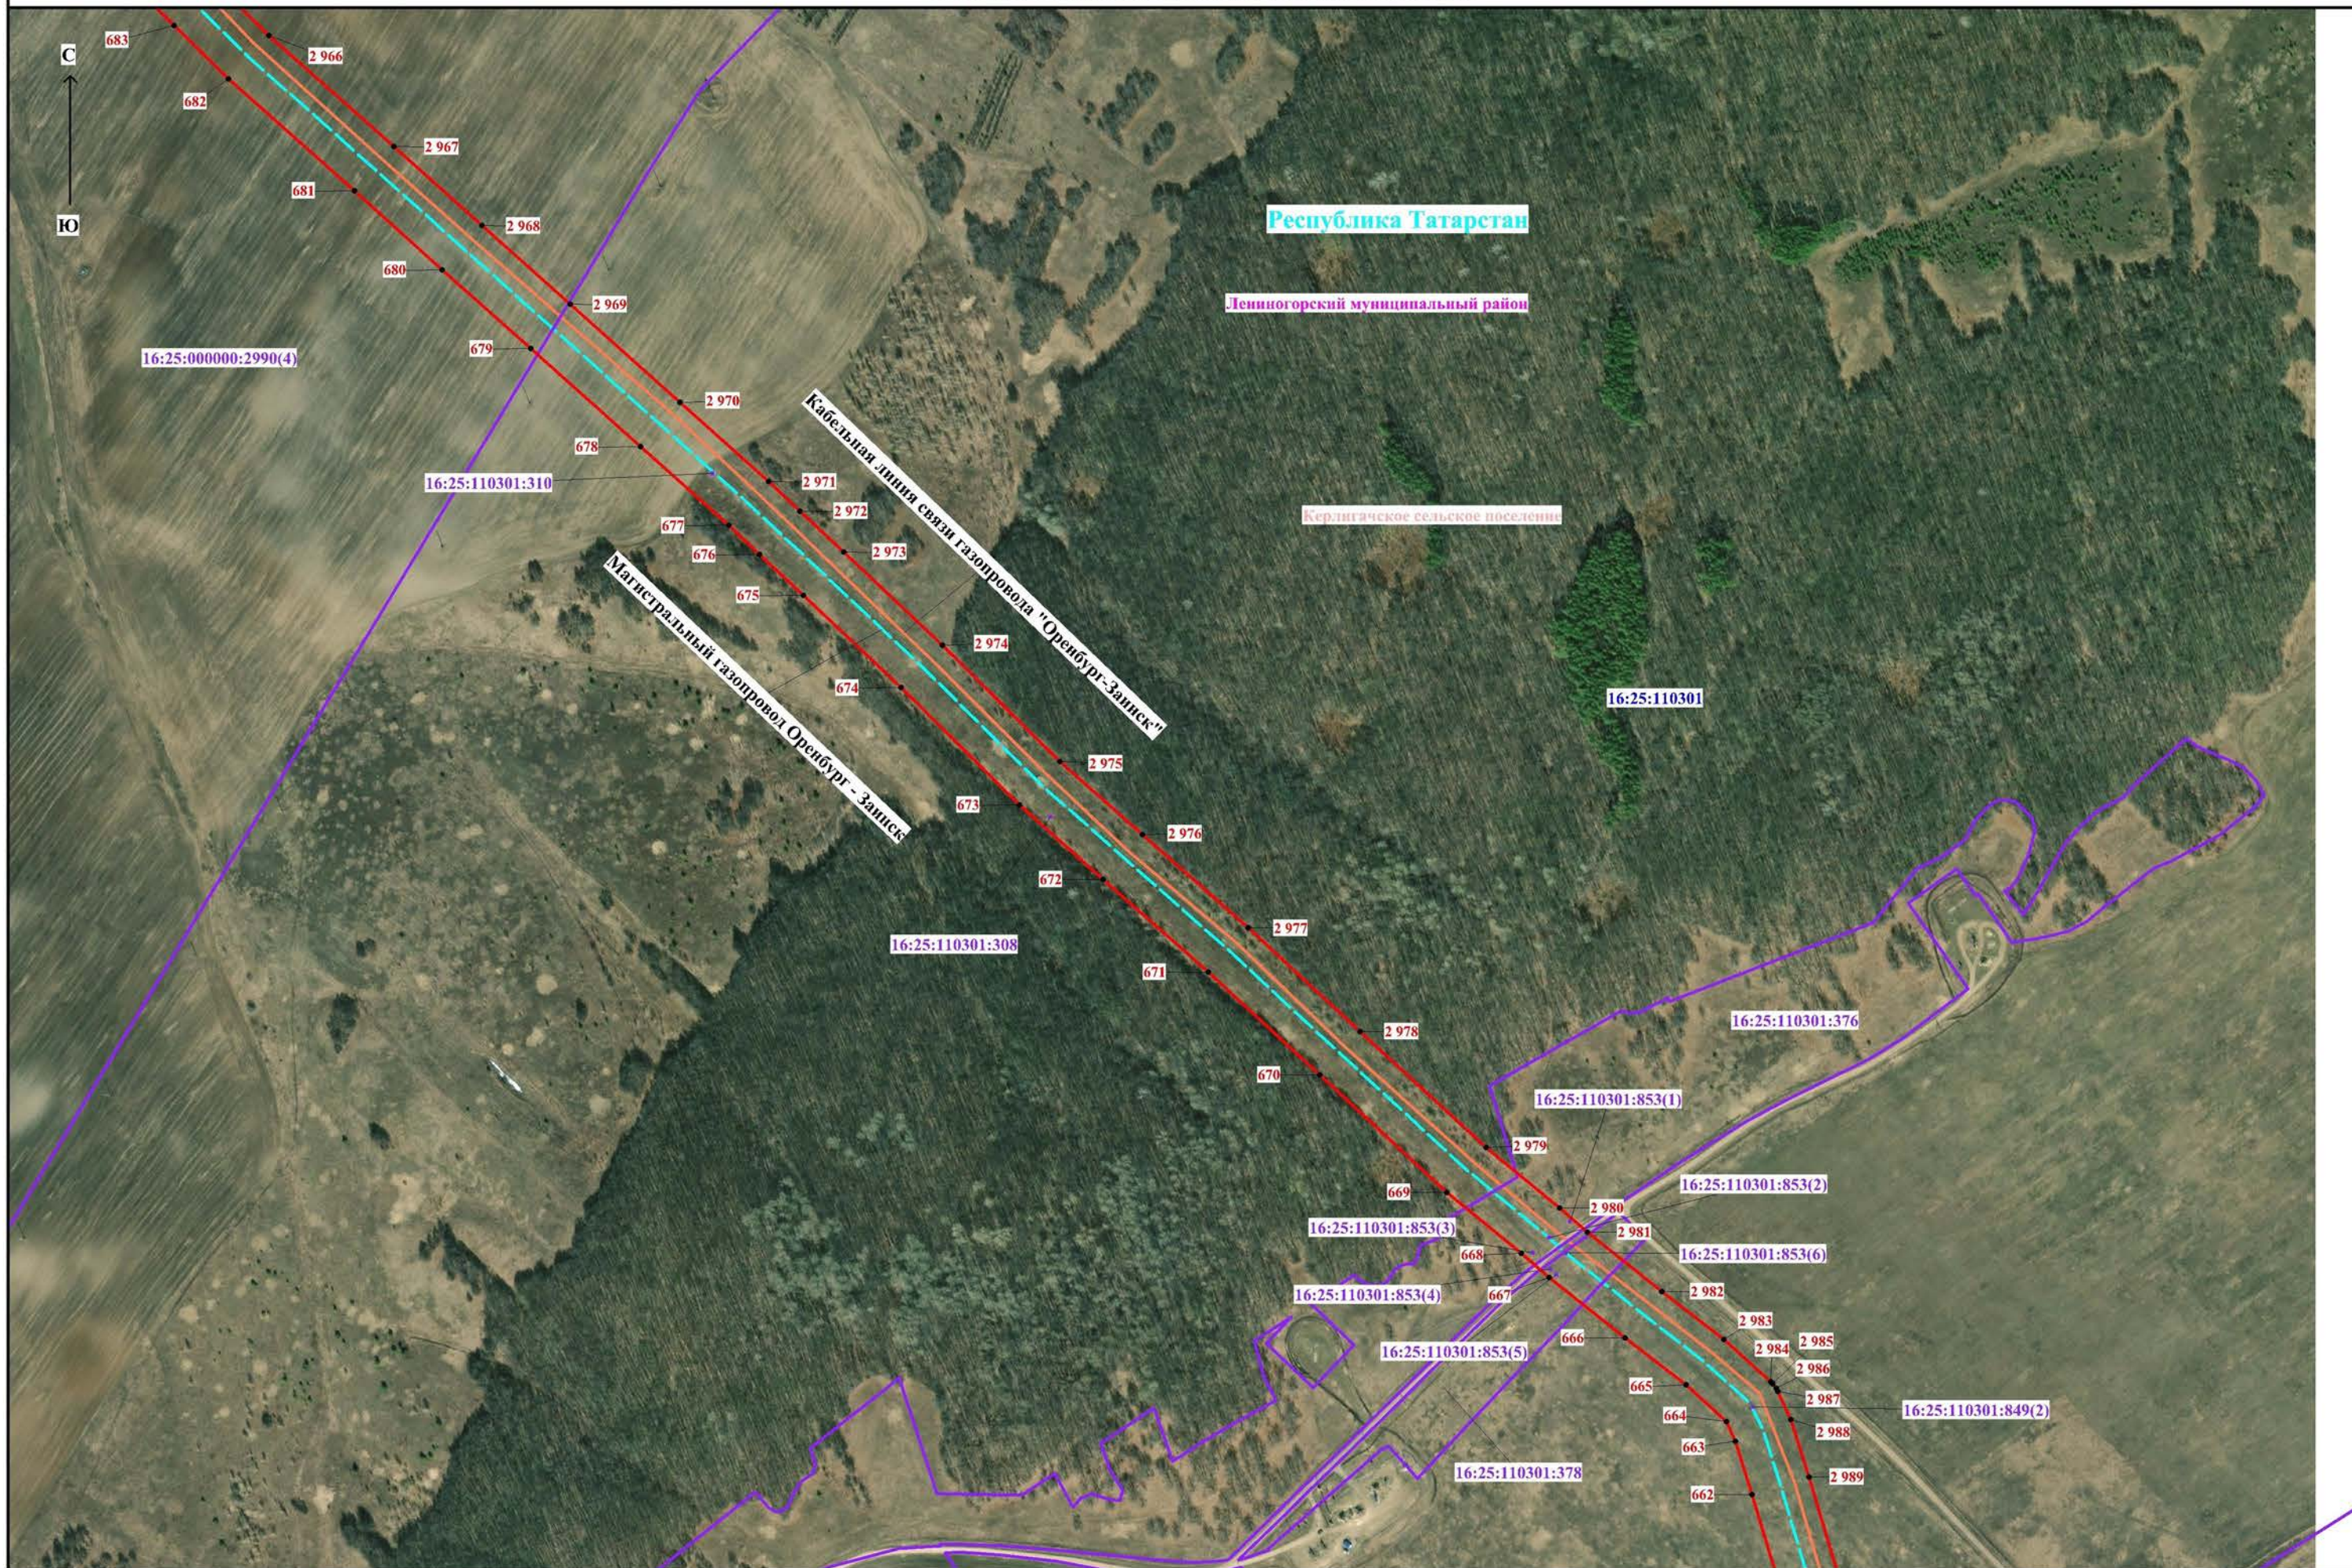


Используемые условные знаки и обозначения, представленные на обзорной схеме

Масштаб 1:5000

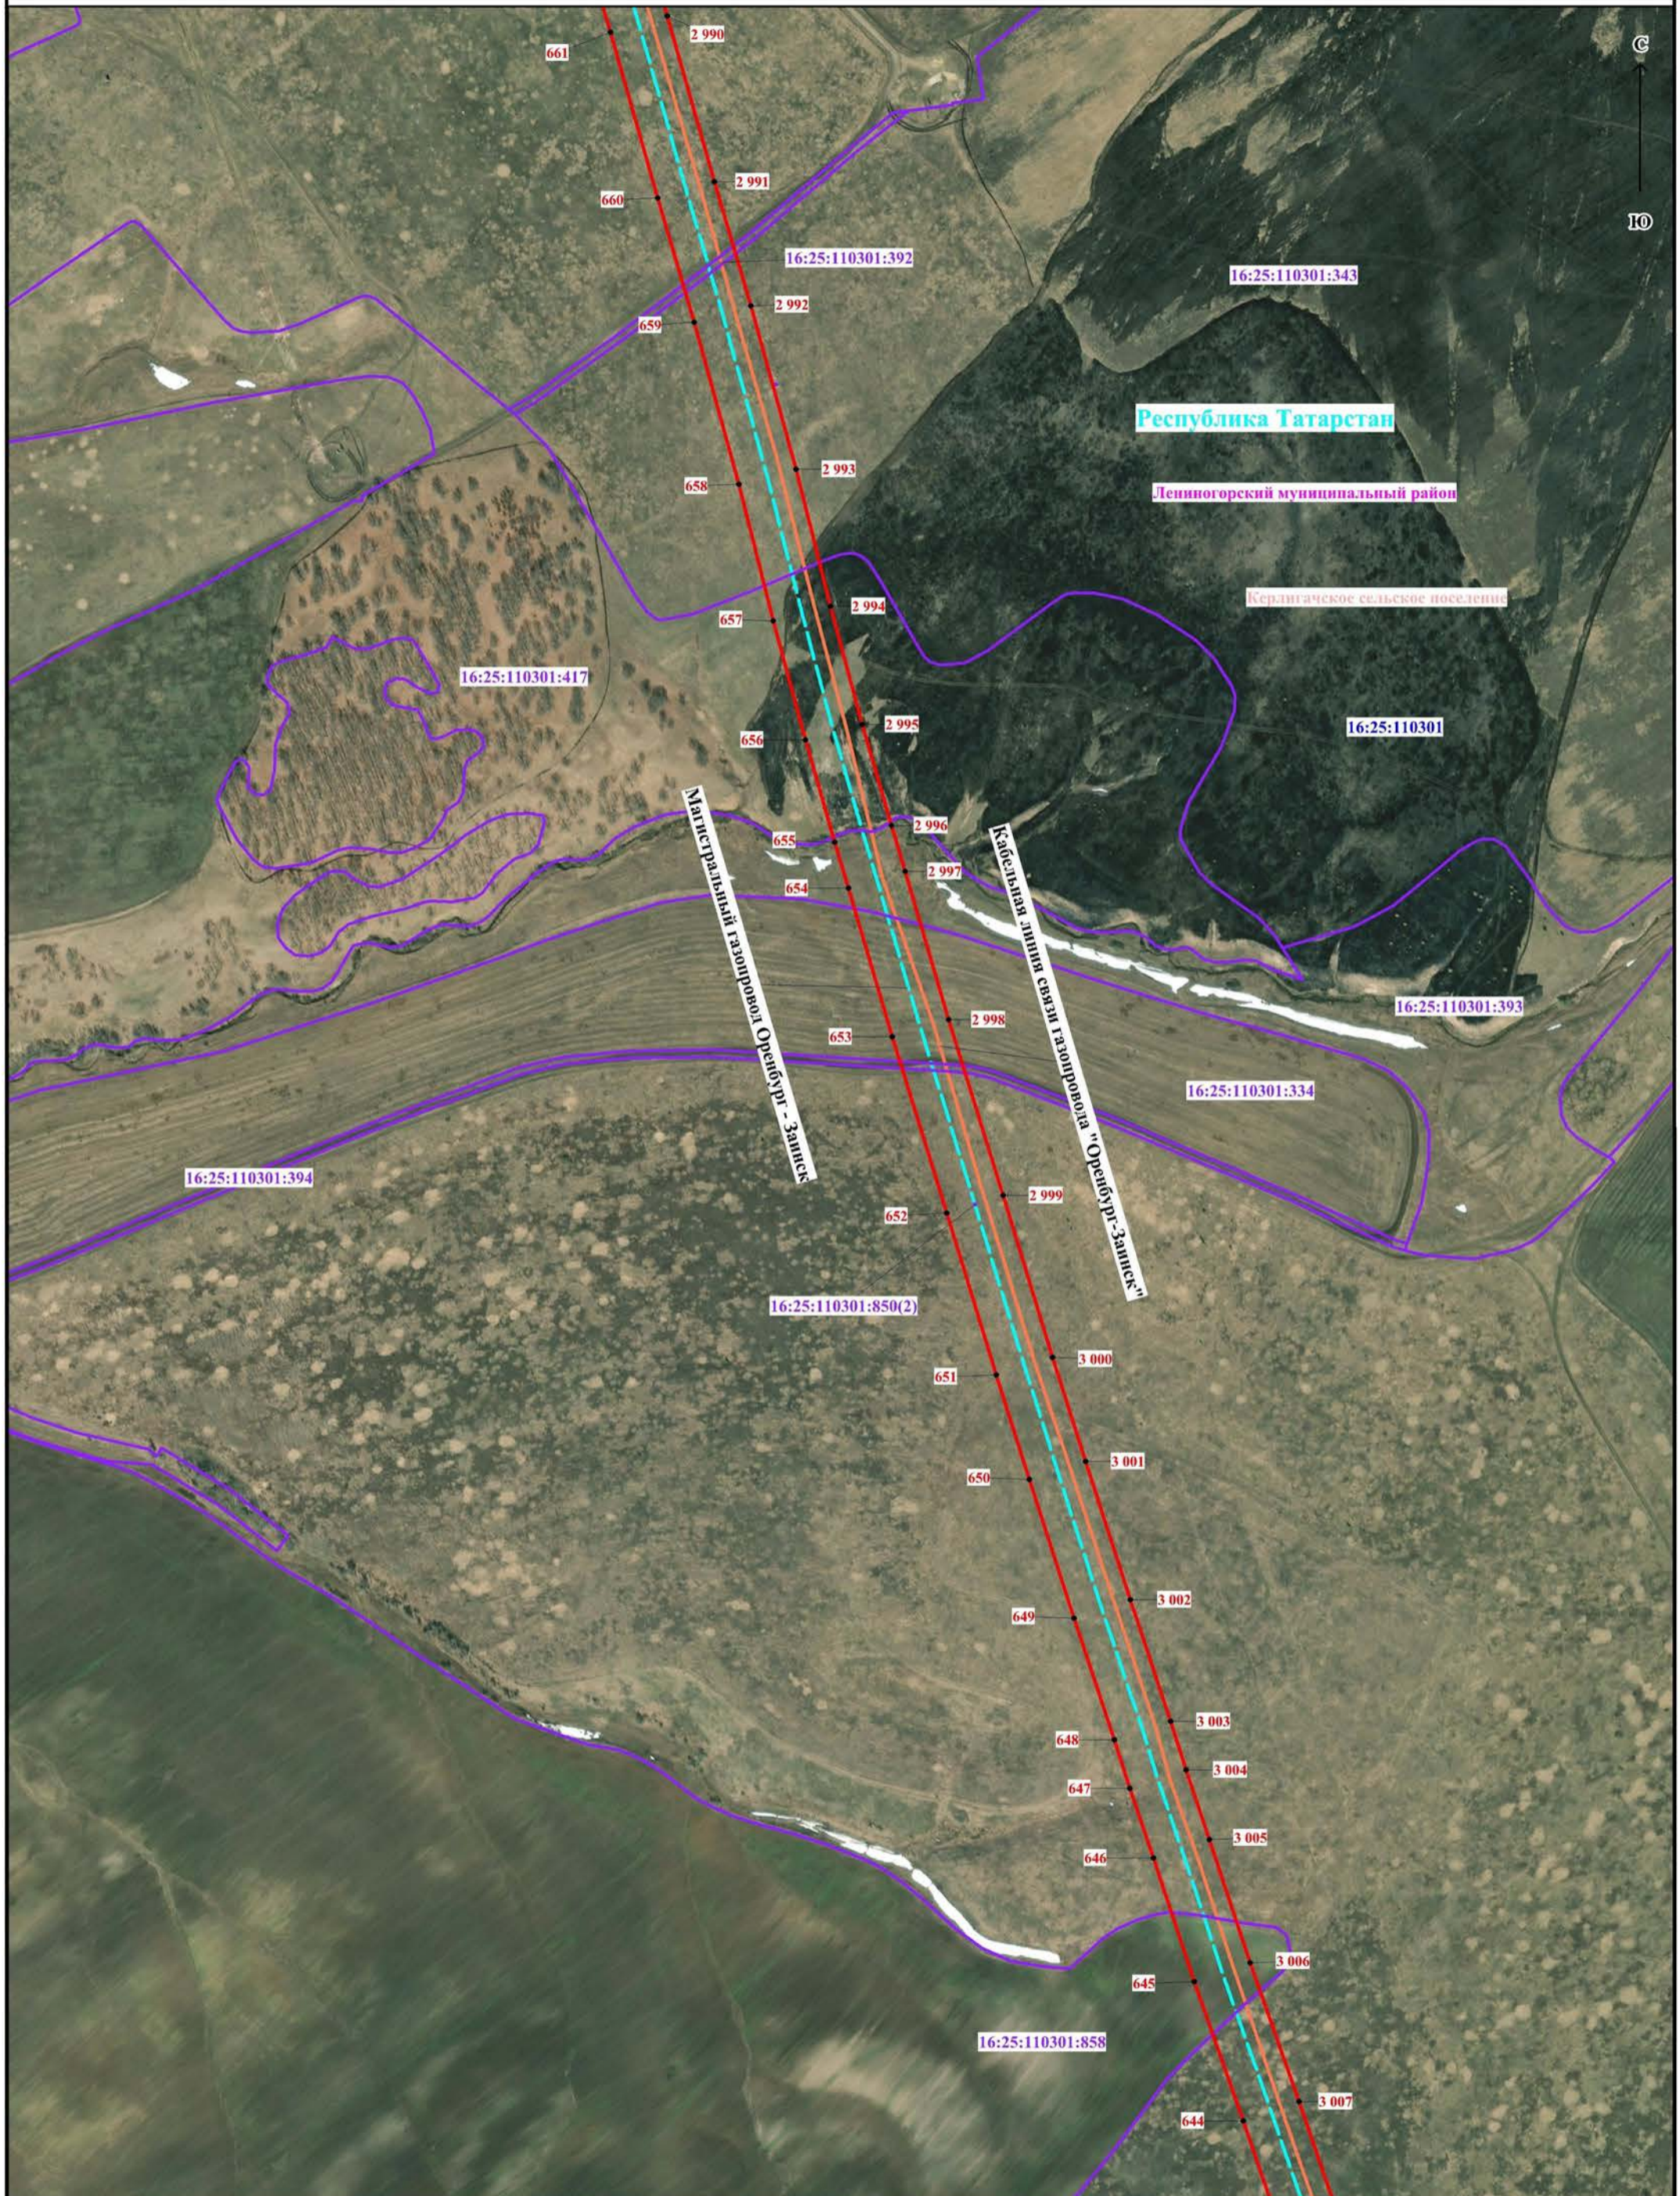

Масштаб 1:5000

Используемые условные знаки и обозначения представлены на обзорной схеме

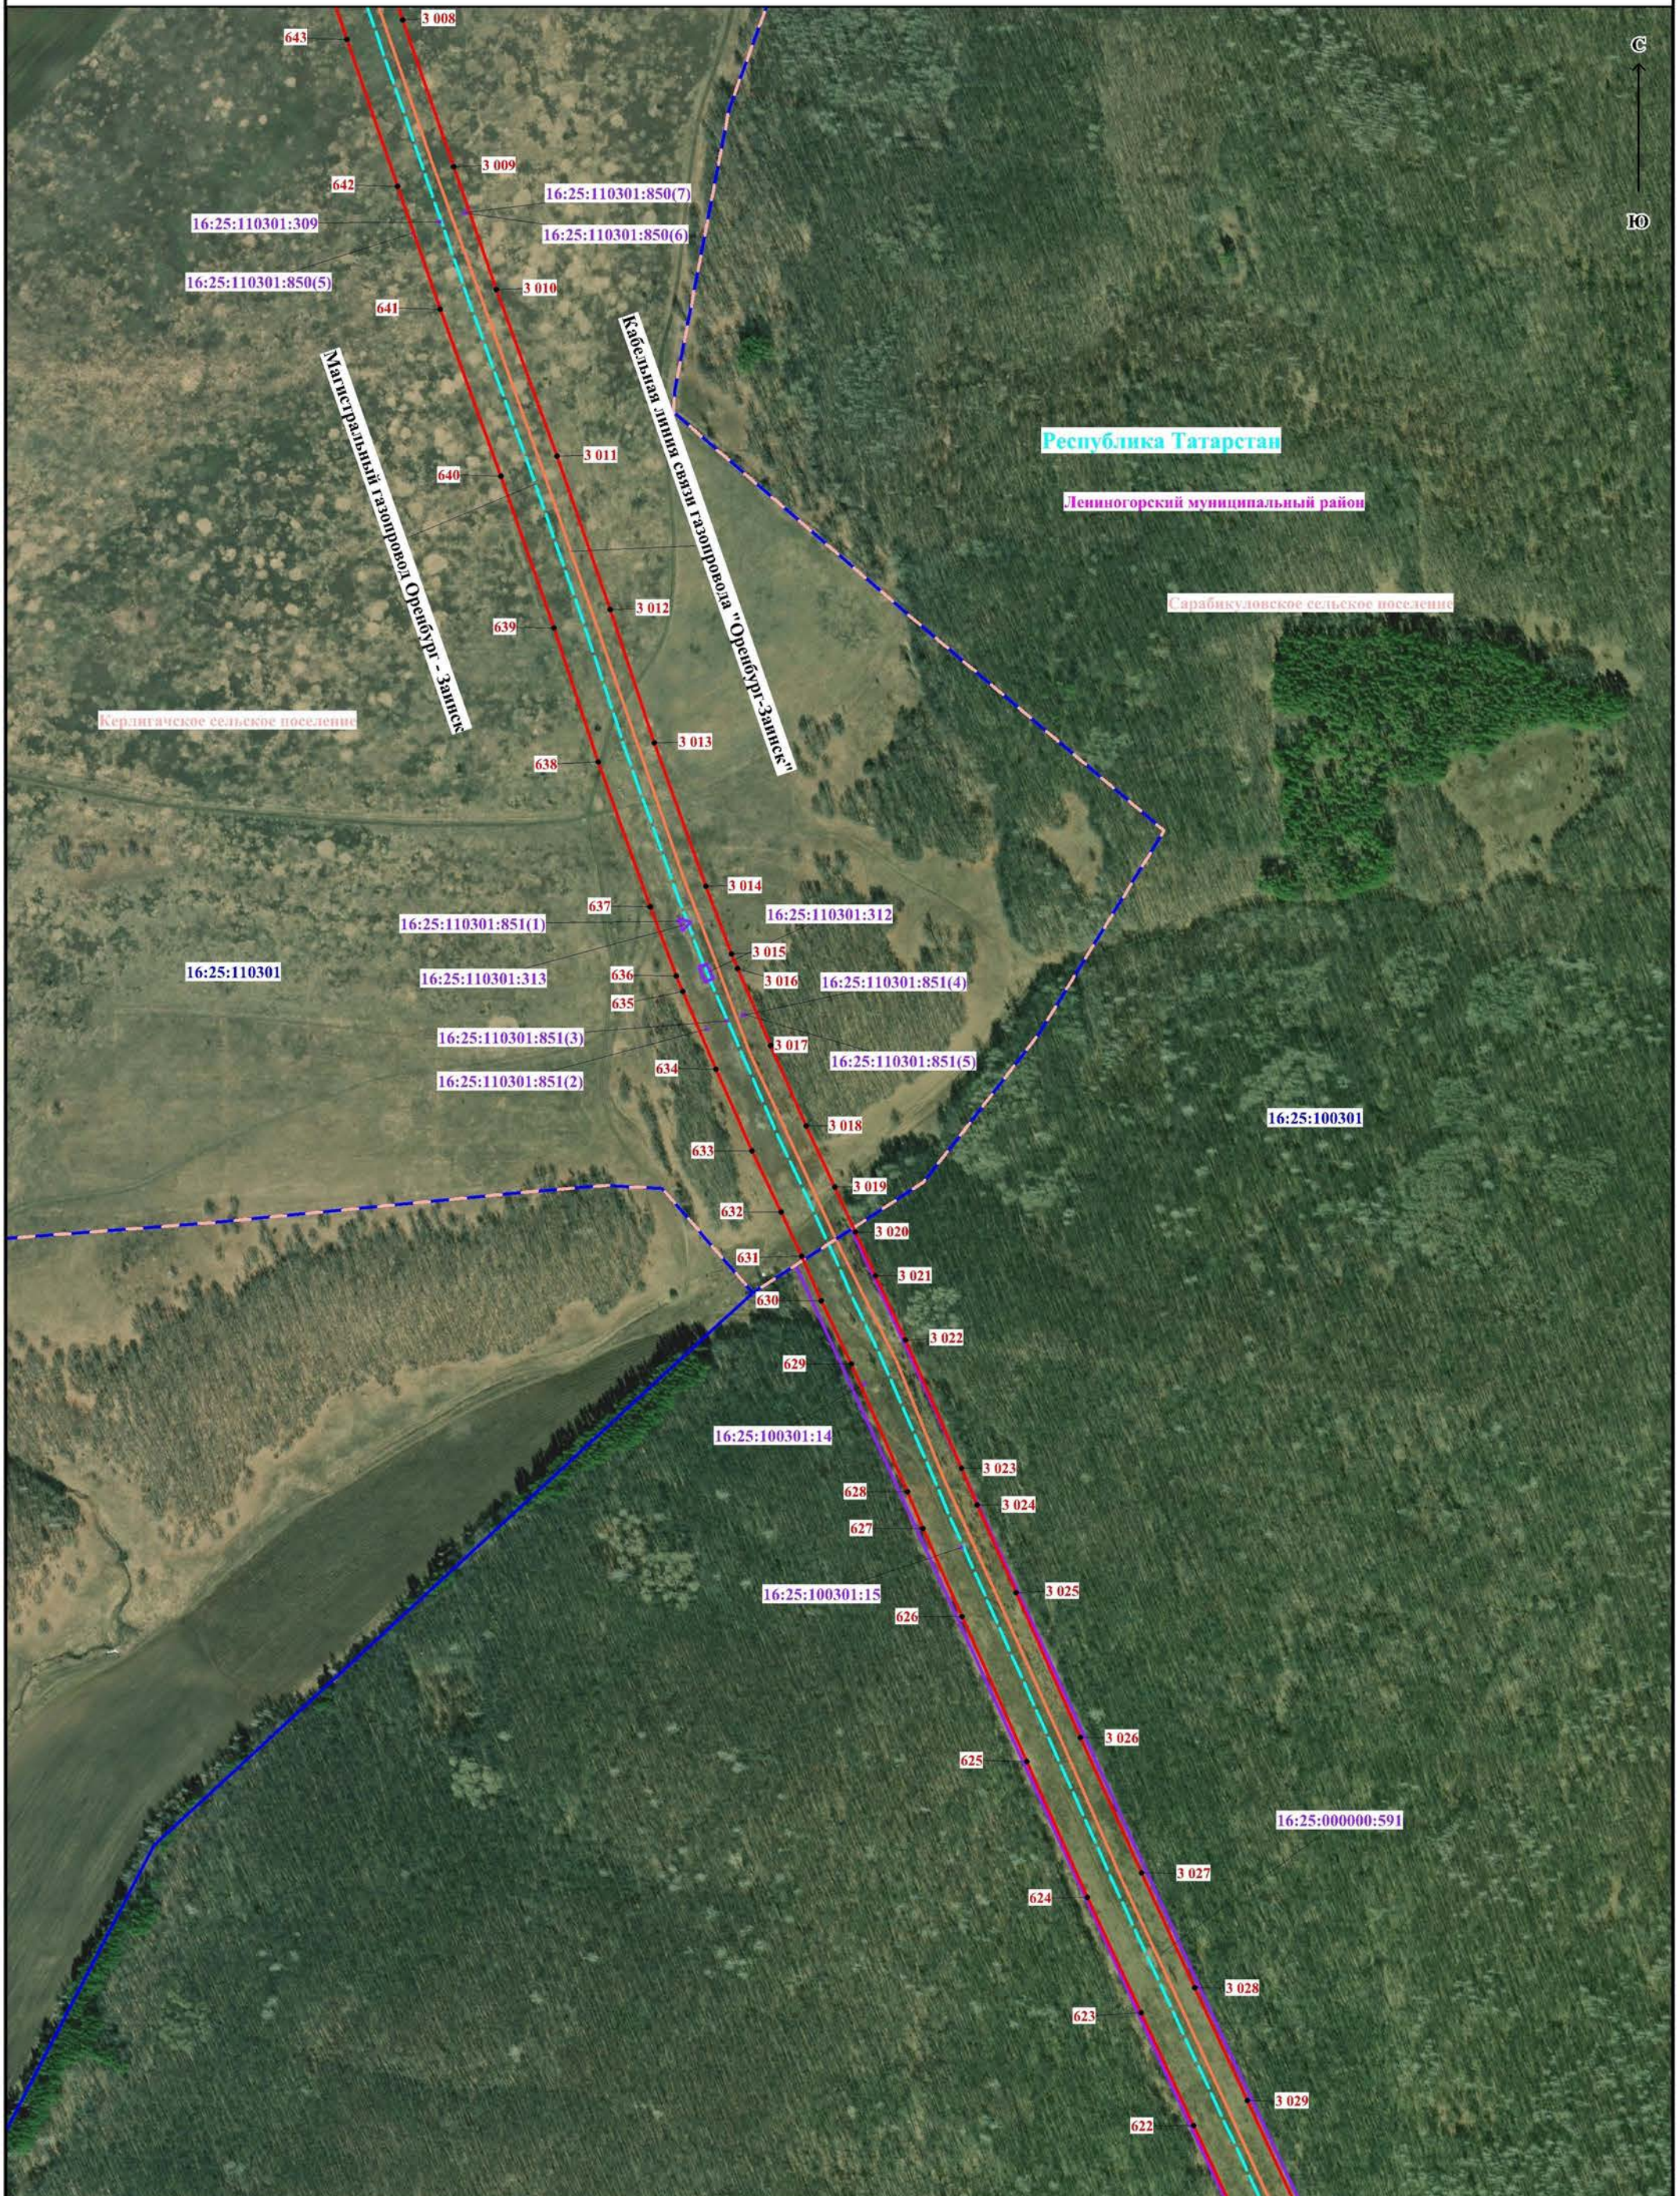


Масштаб 1:5000

Используемые условные знаки и обозначения представлены на обзорной схеме




Масштаб 1:5000


Используемые условные знаки и обозначения представлены на обзорной схеме

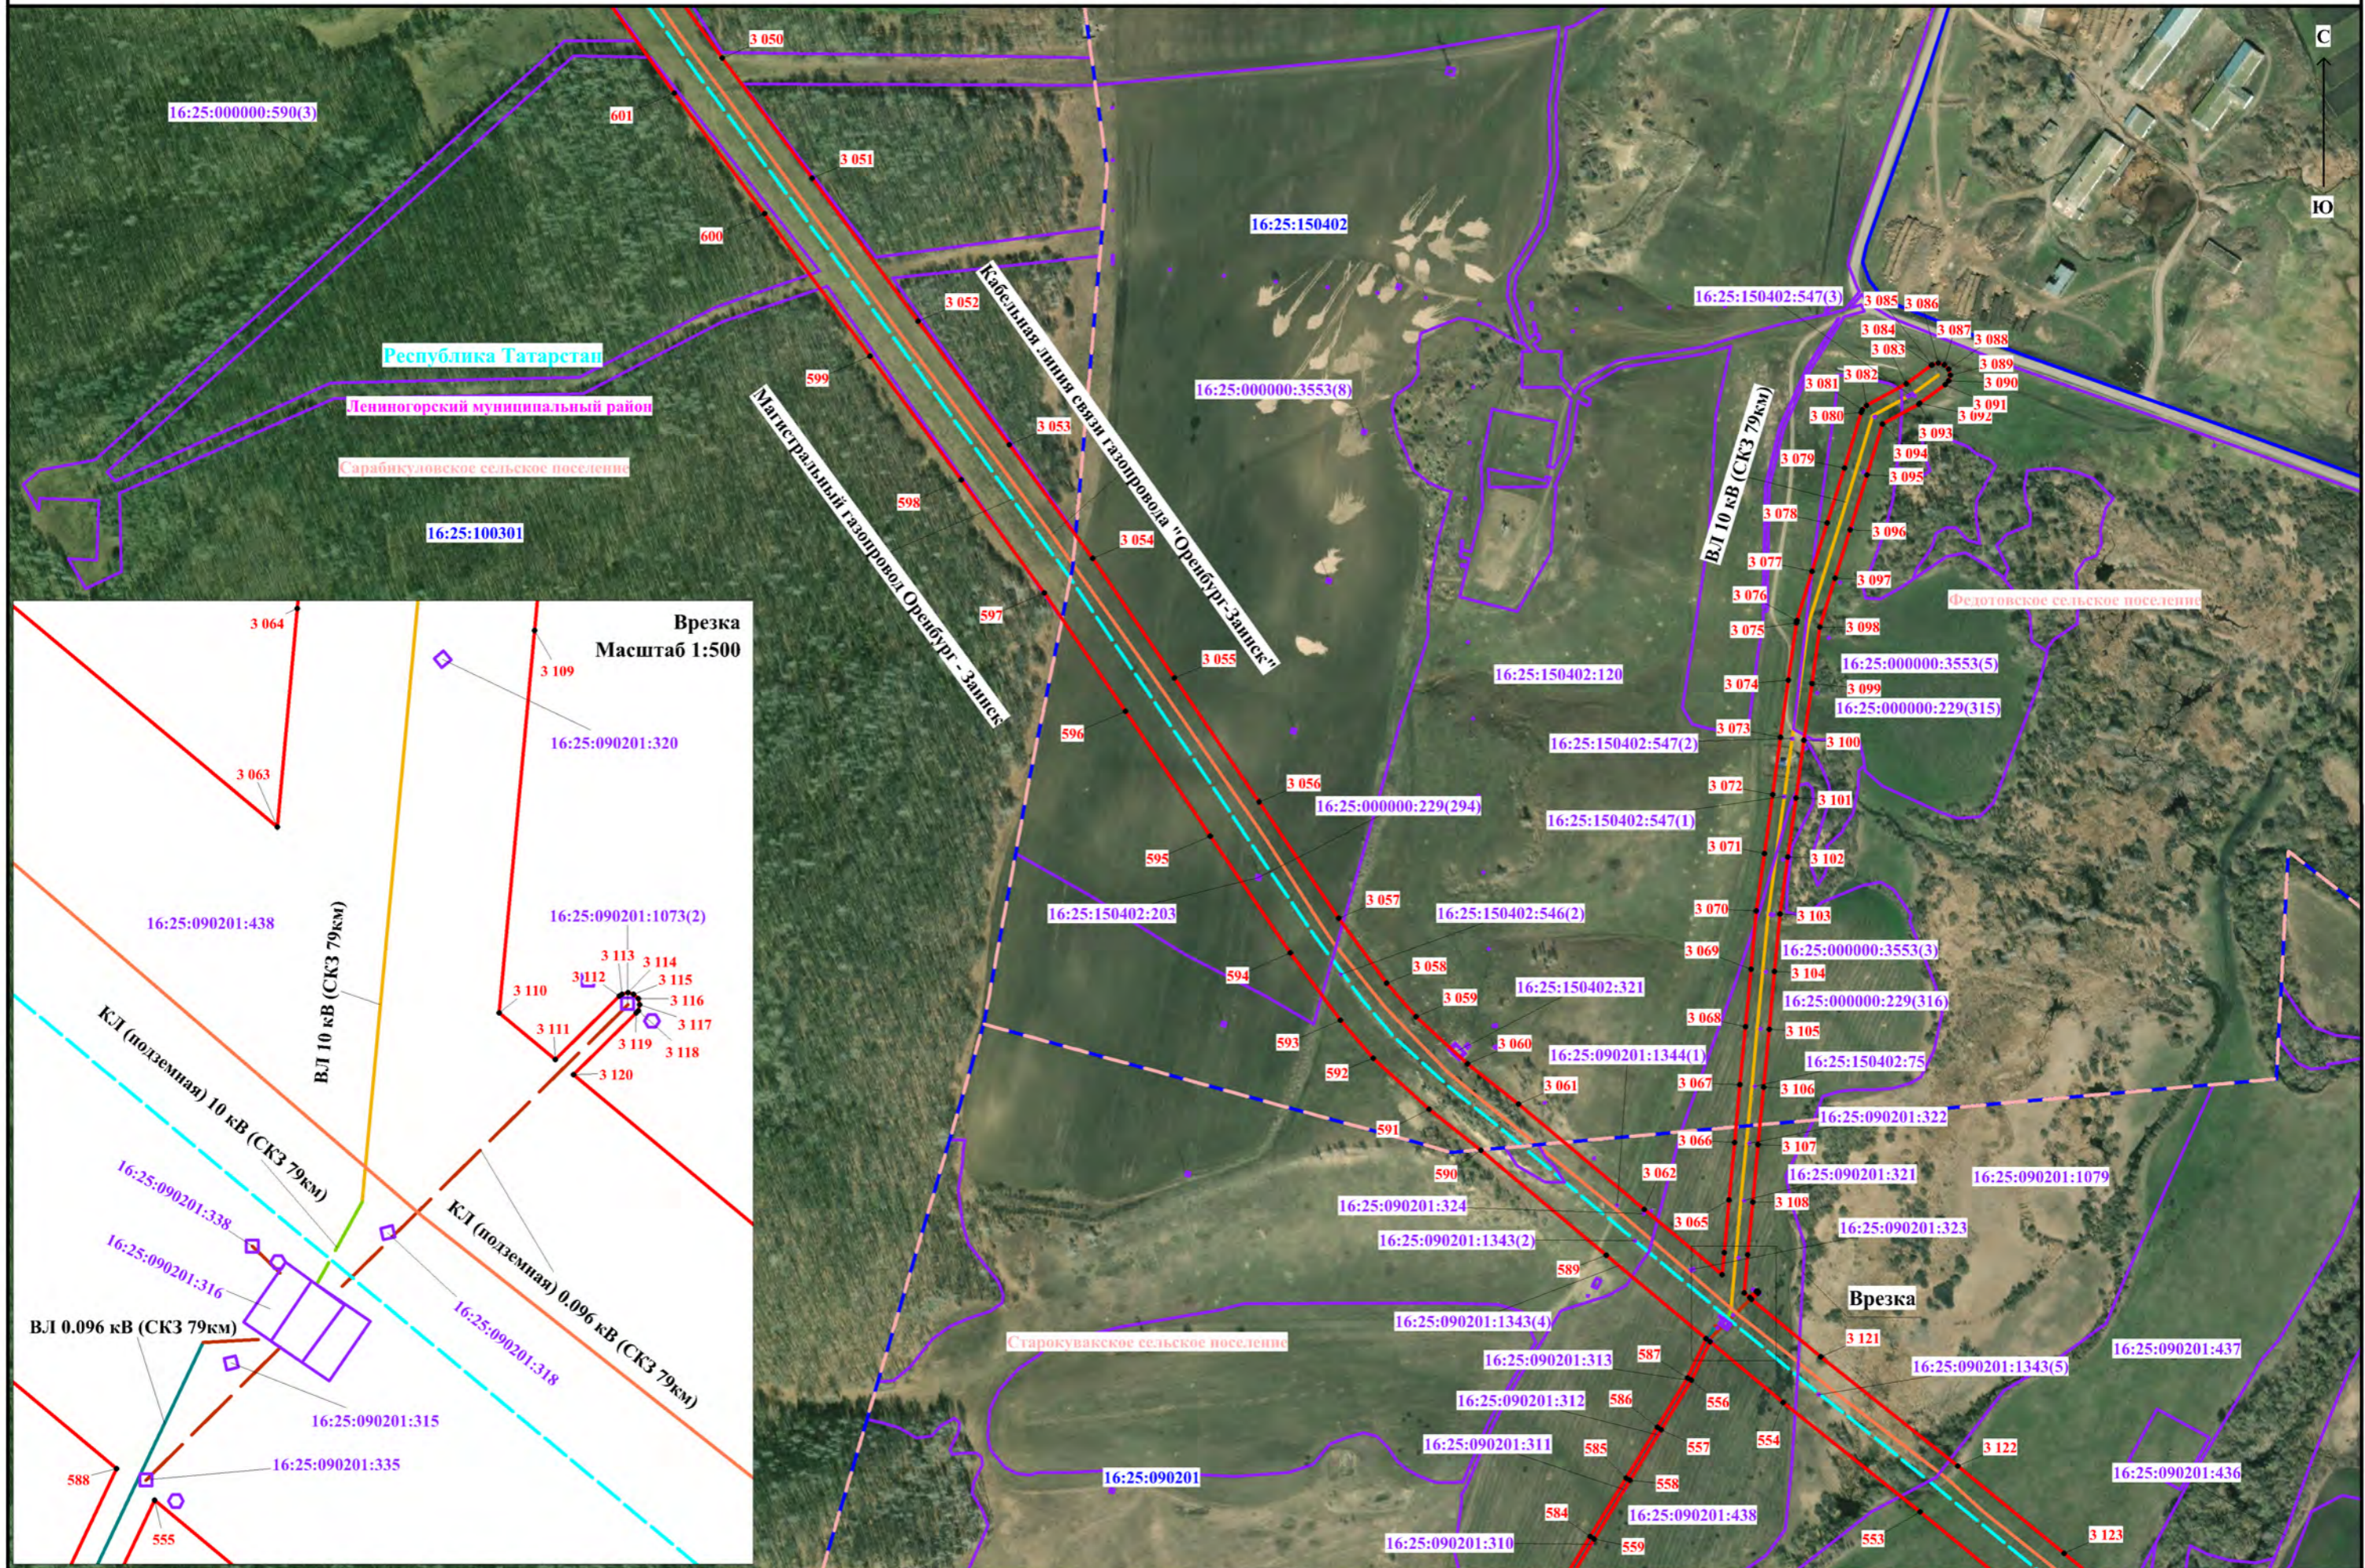



Используемые условные знаки и обозначения, представленные на обзорной схеме

Масштаб 1:5000

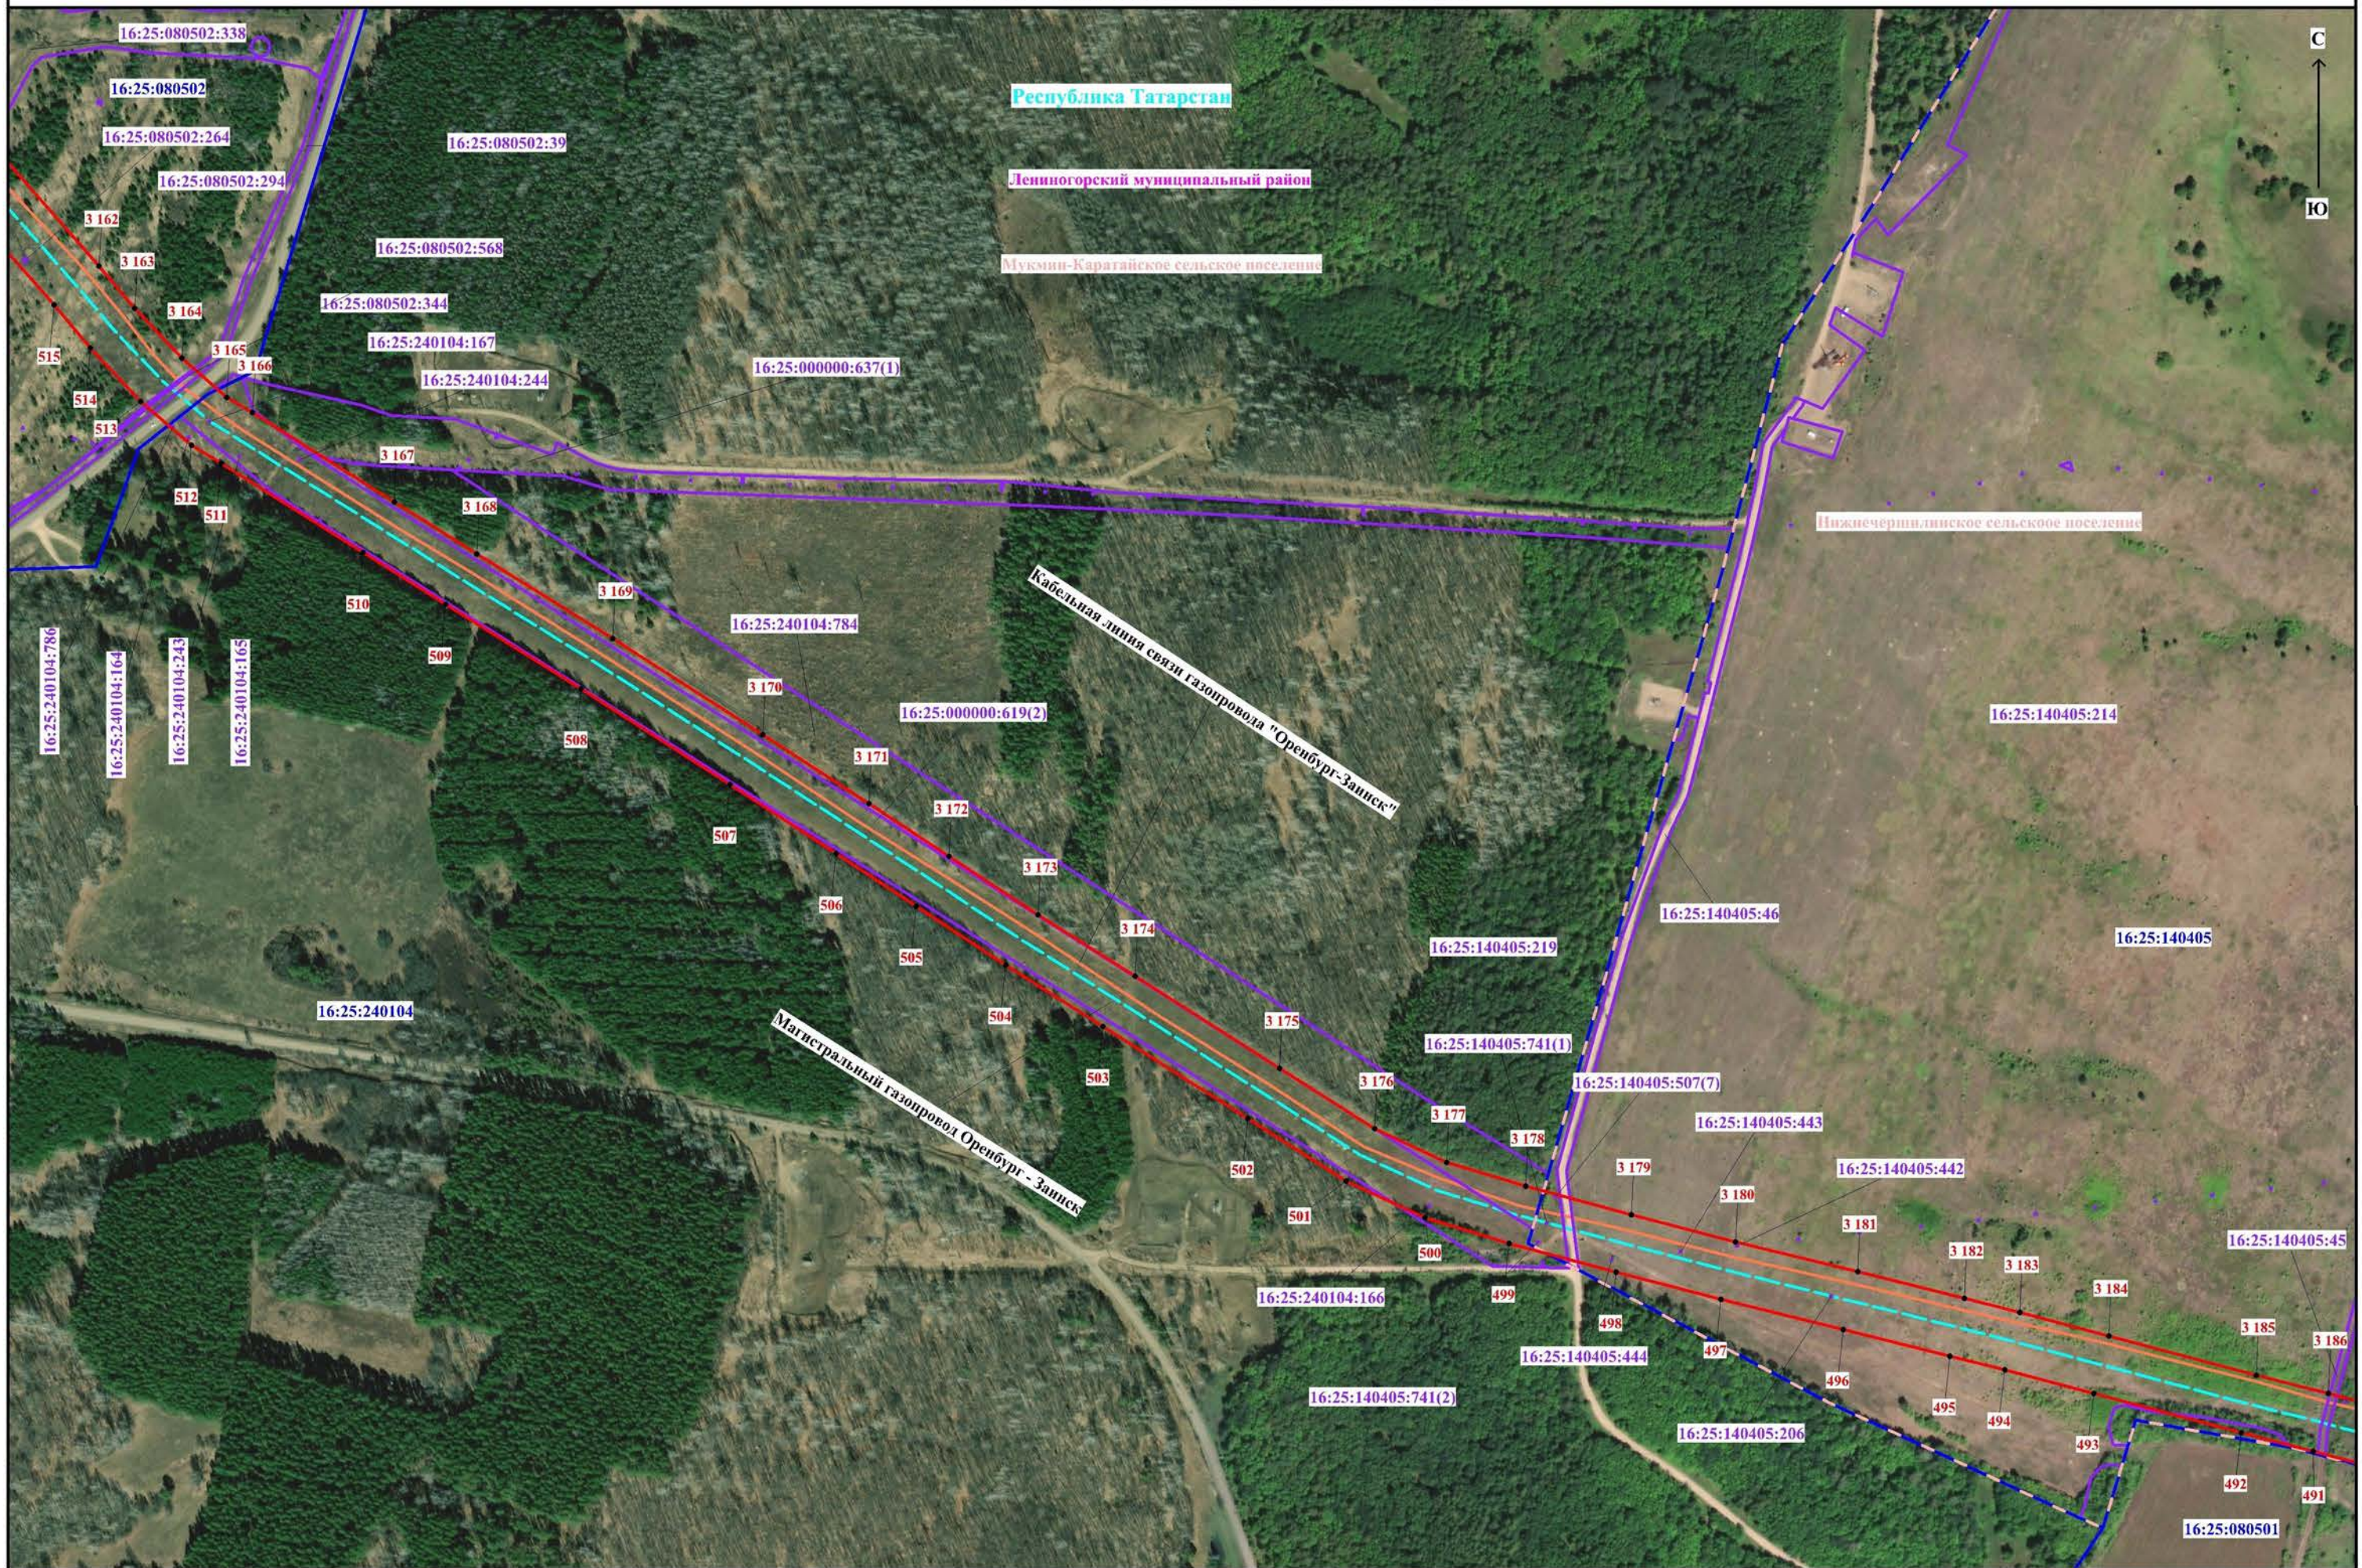

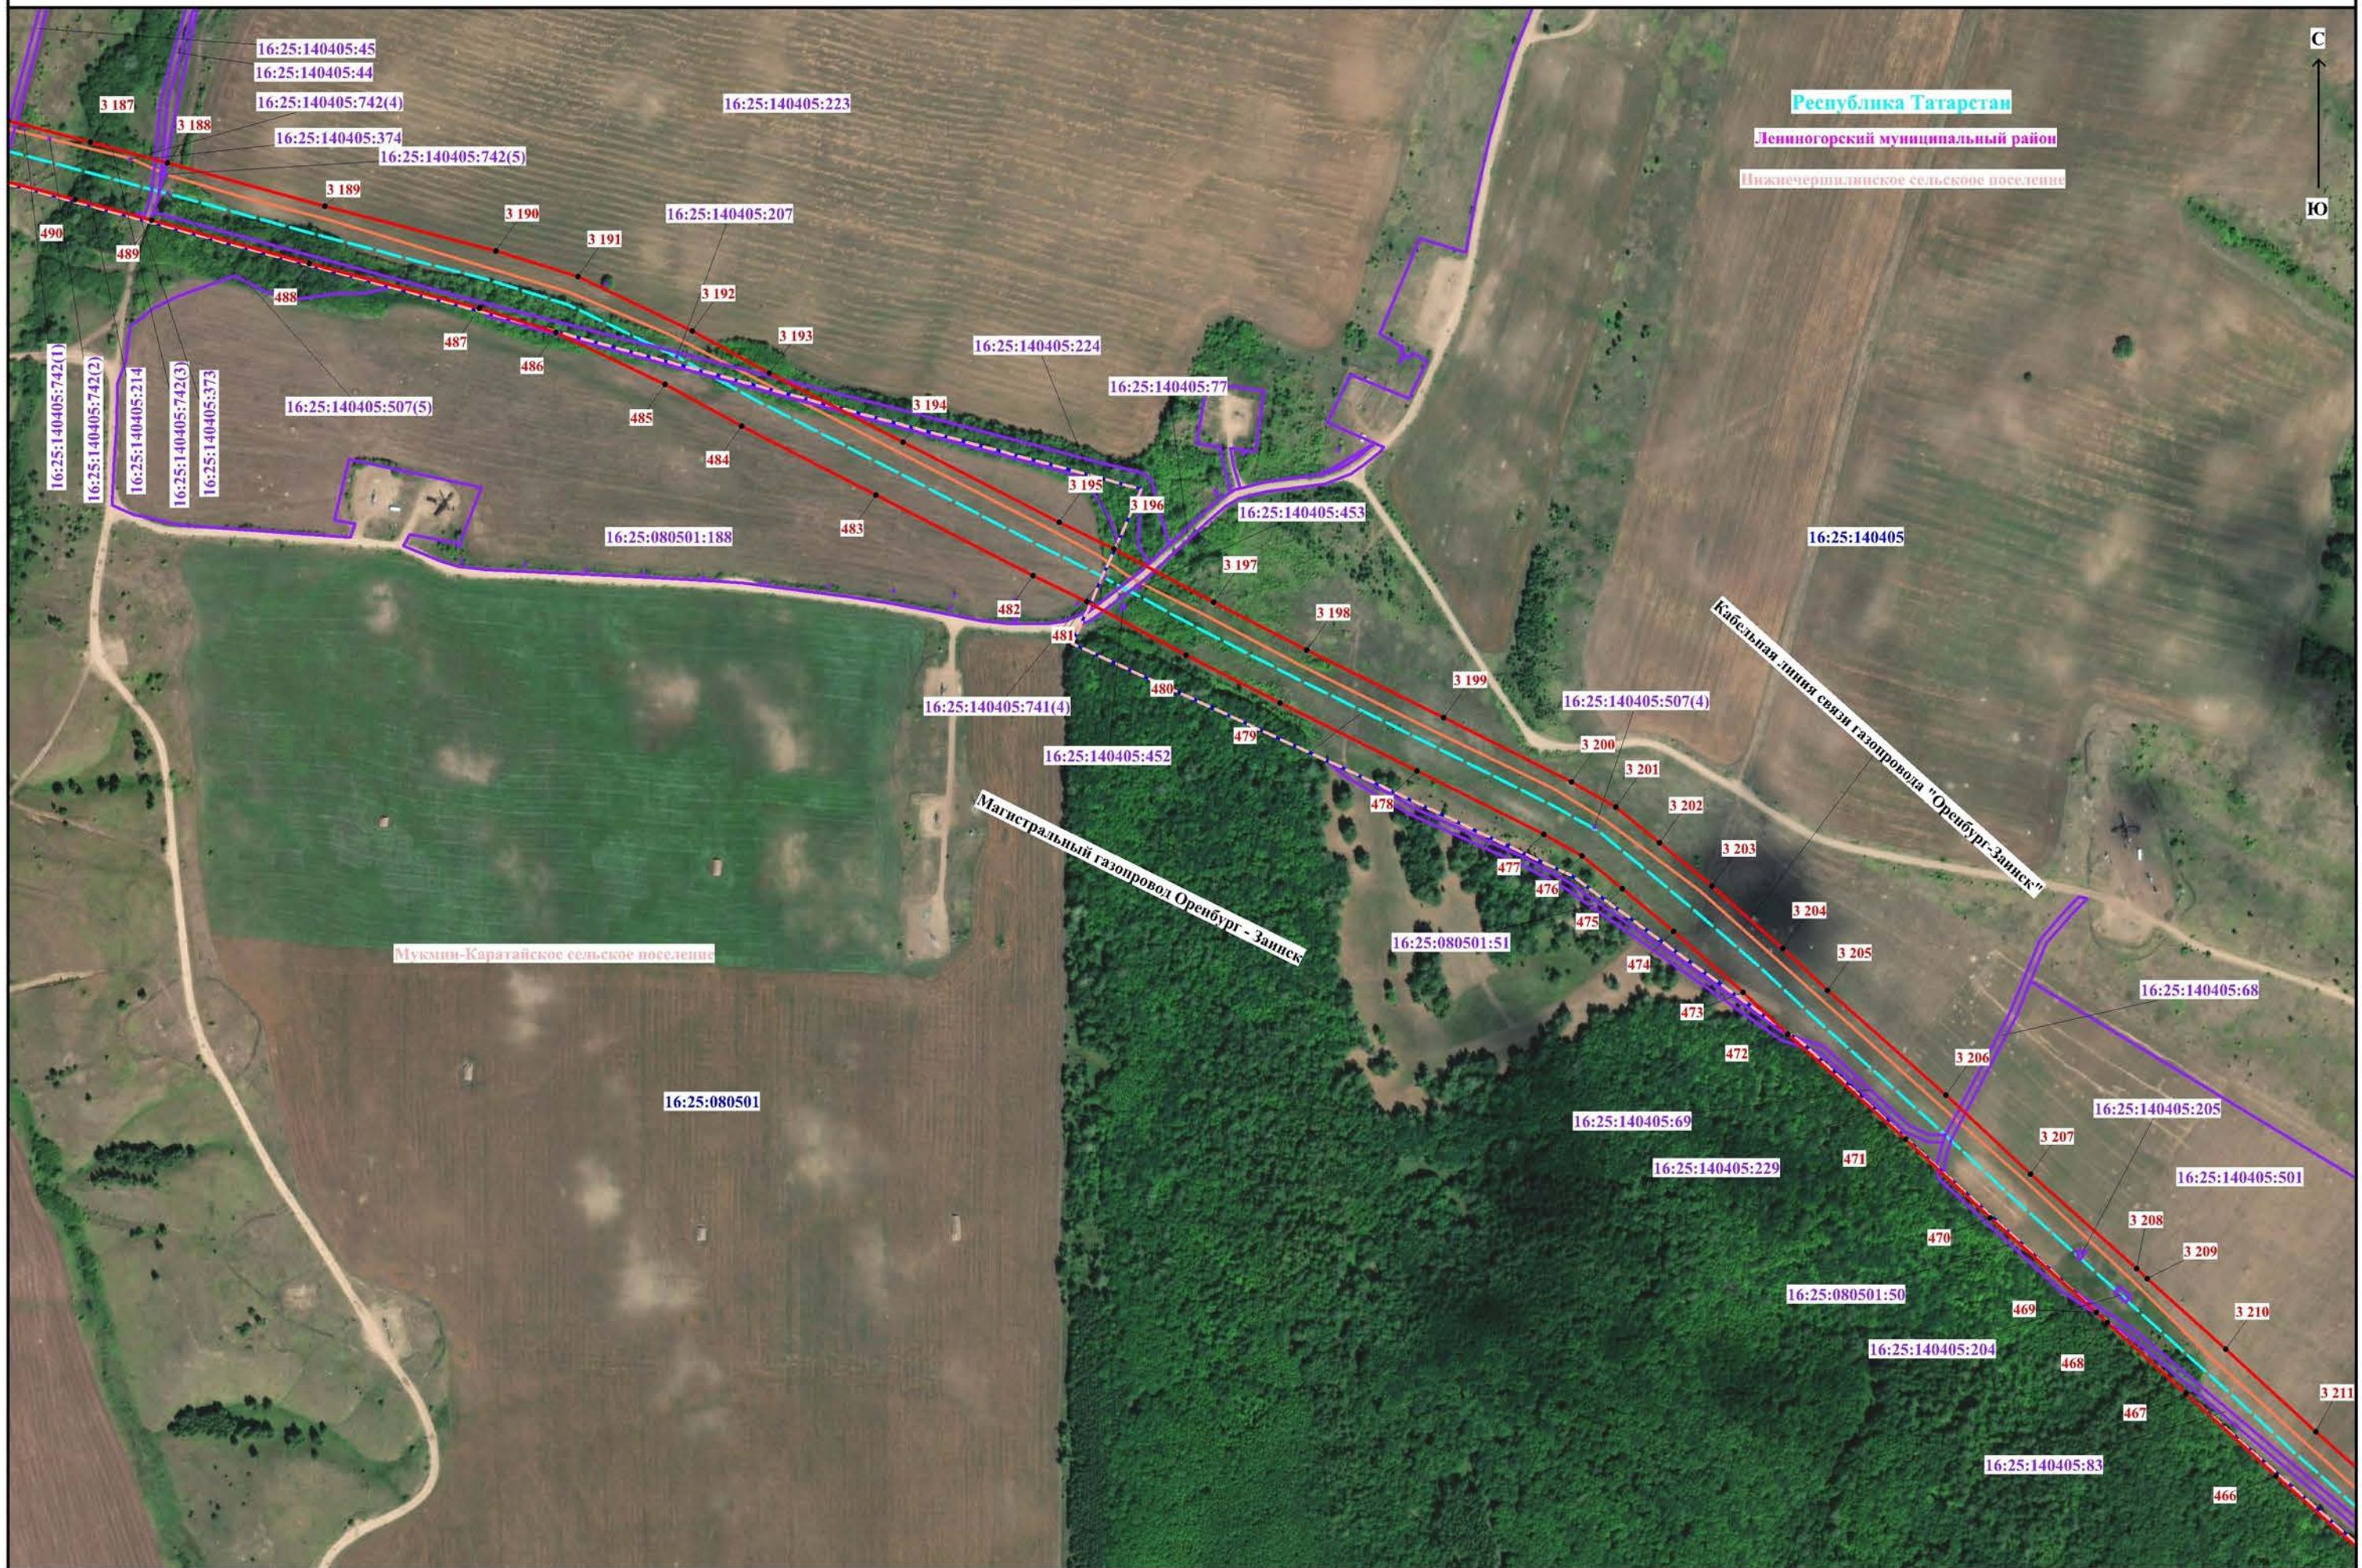


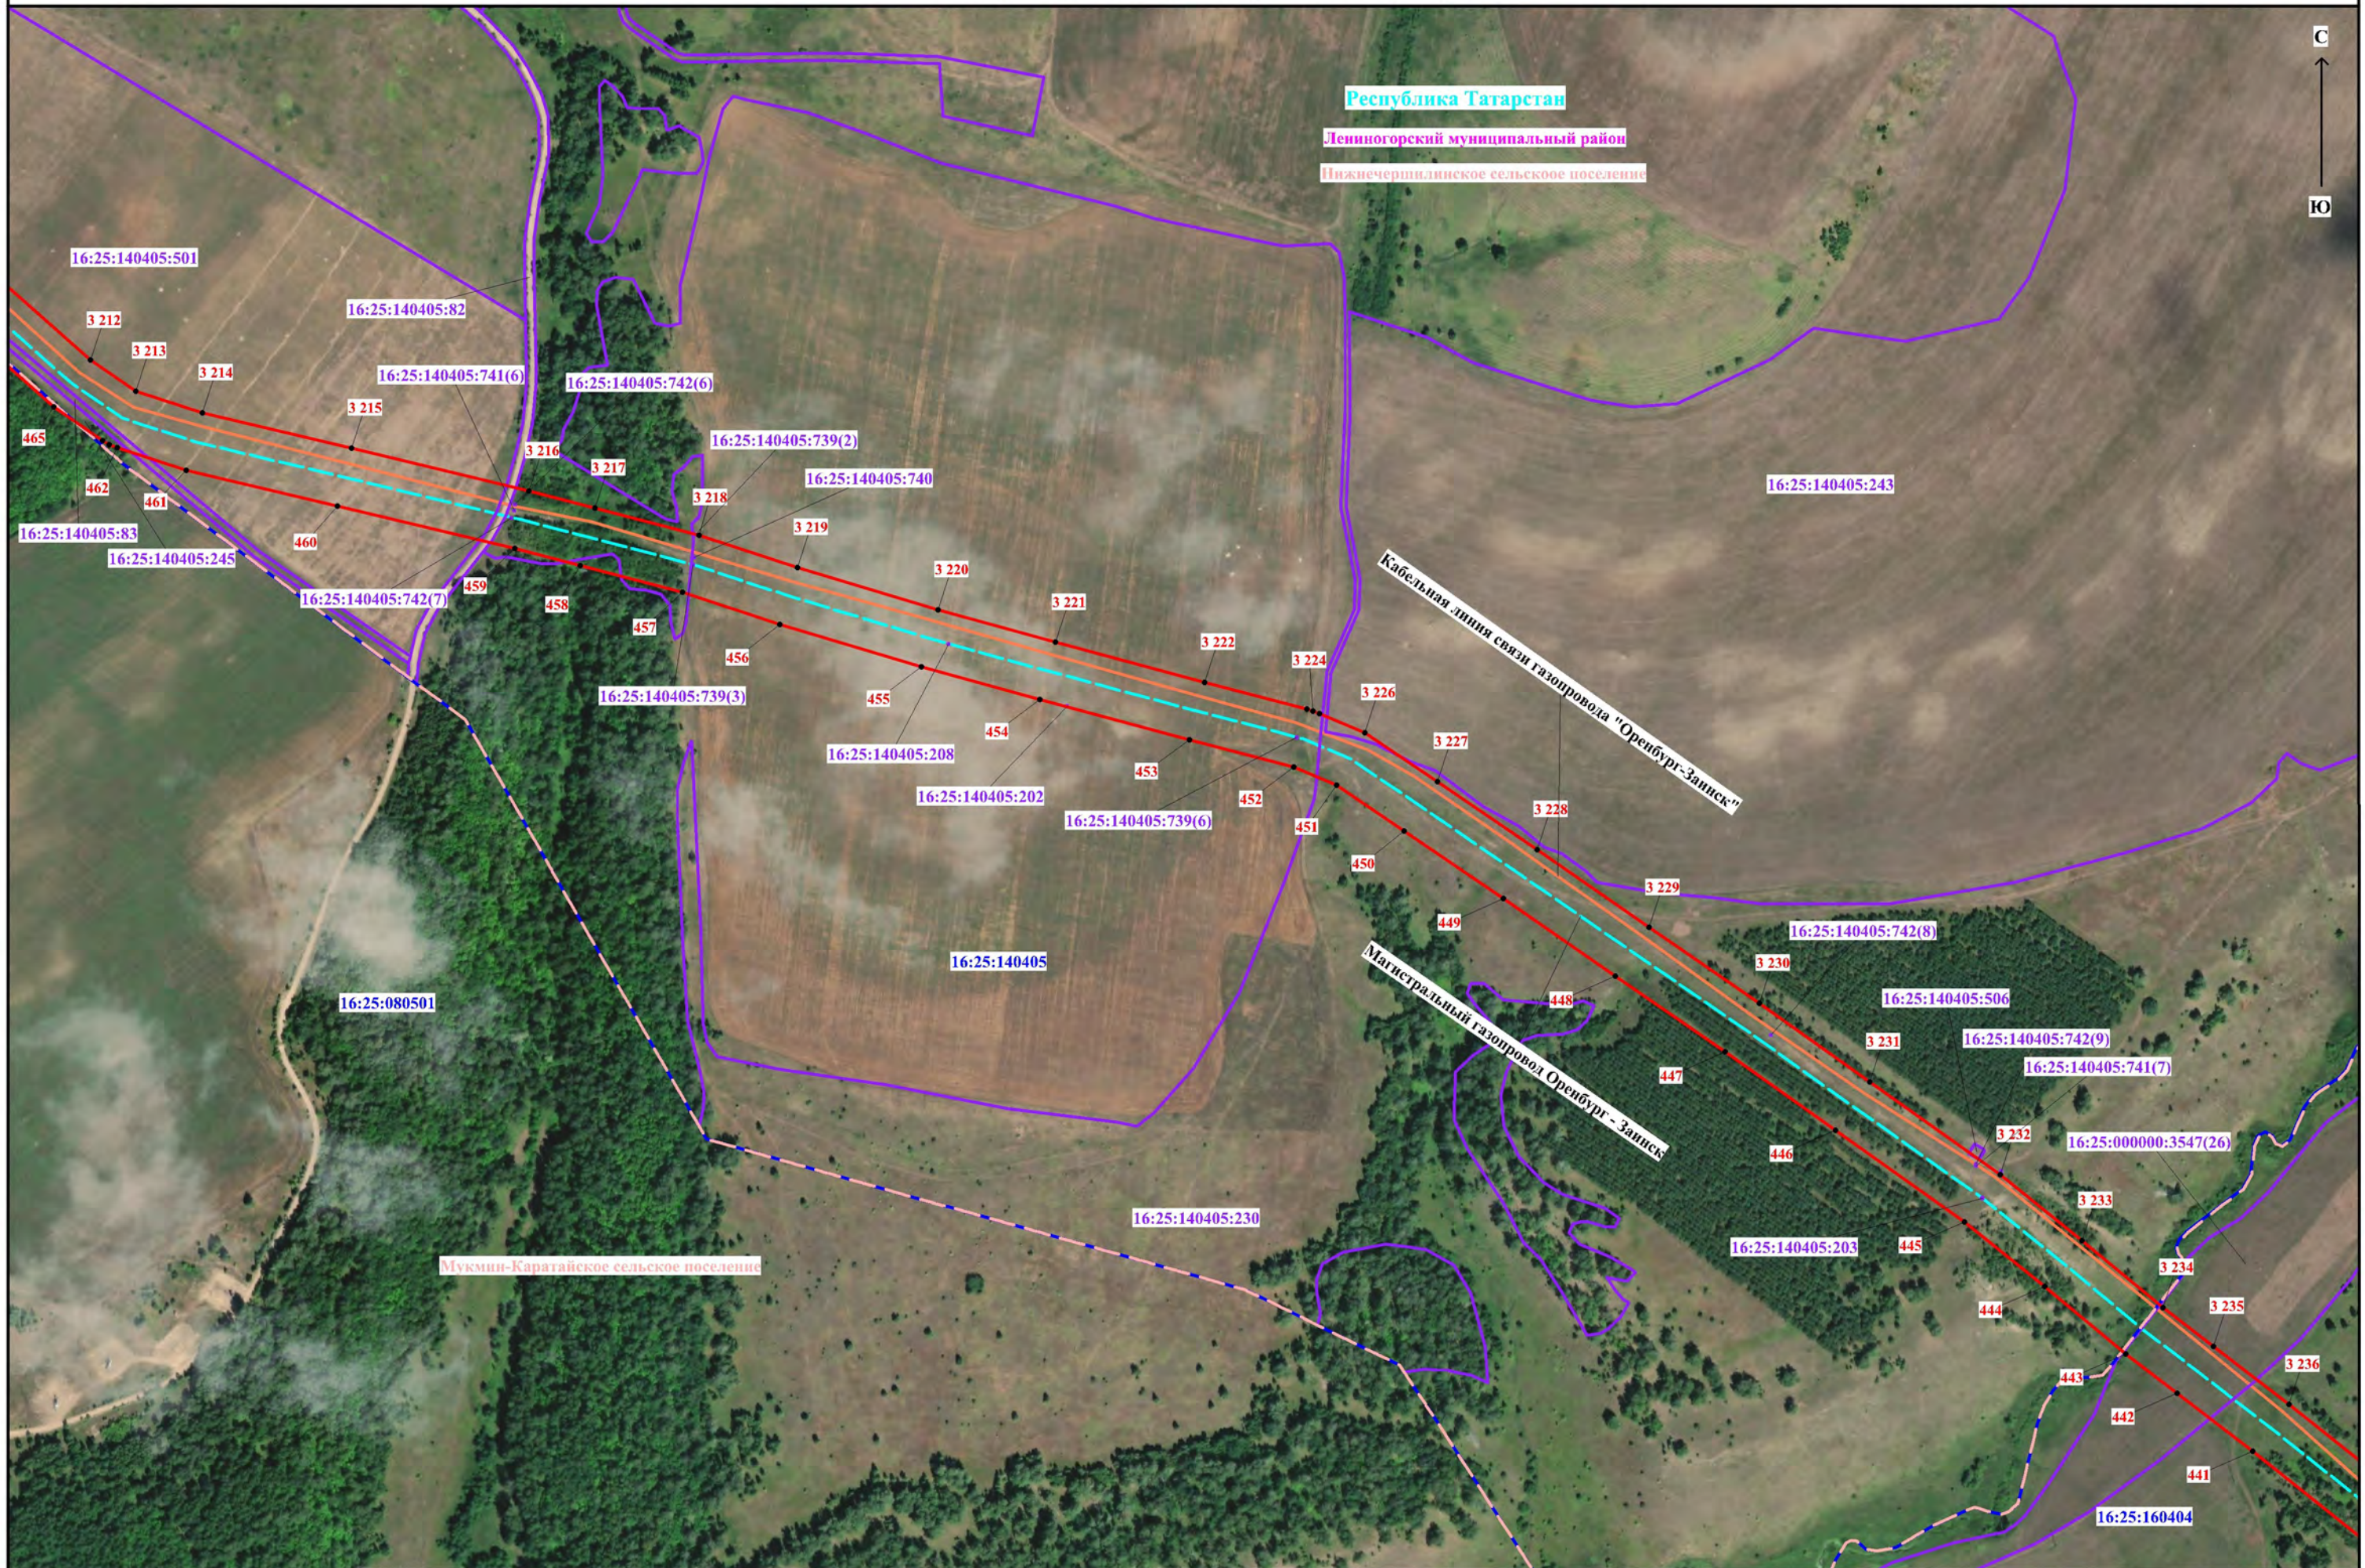


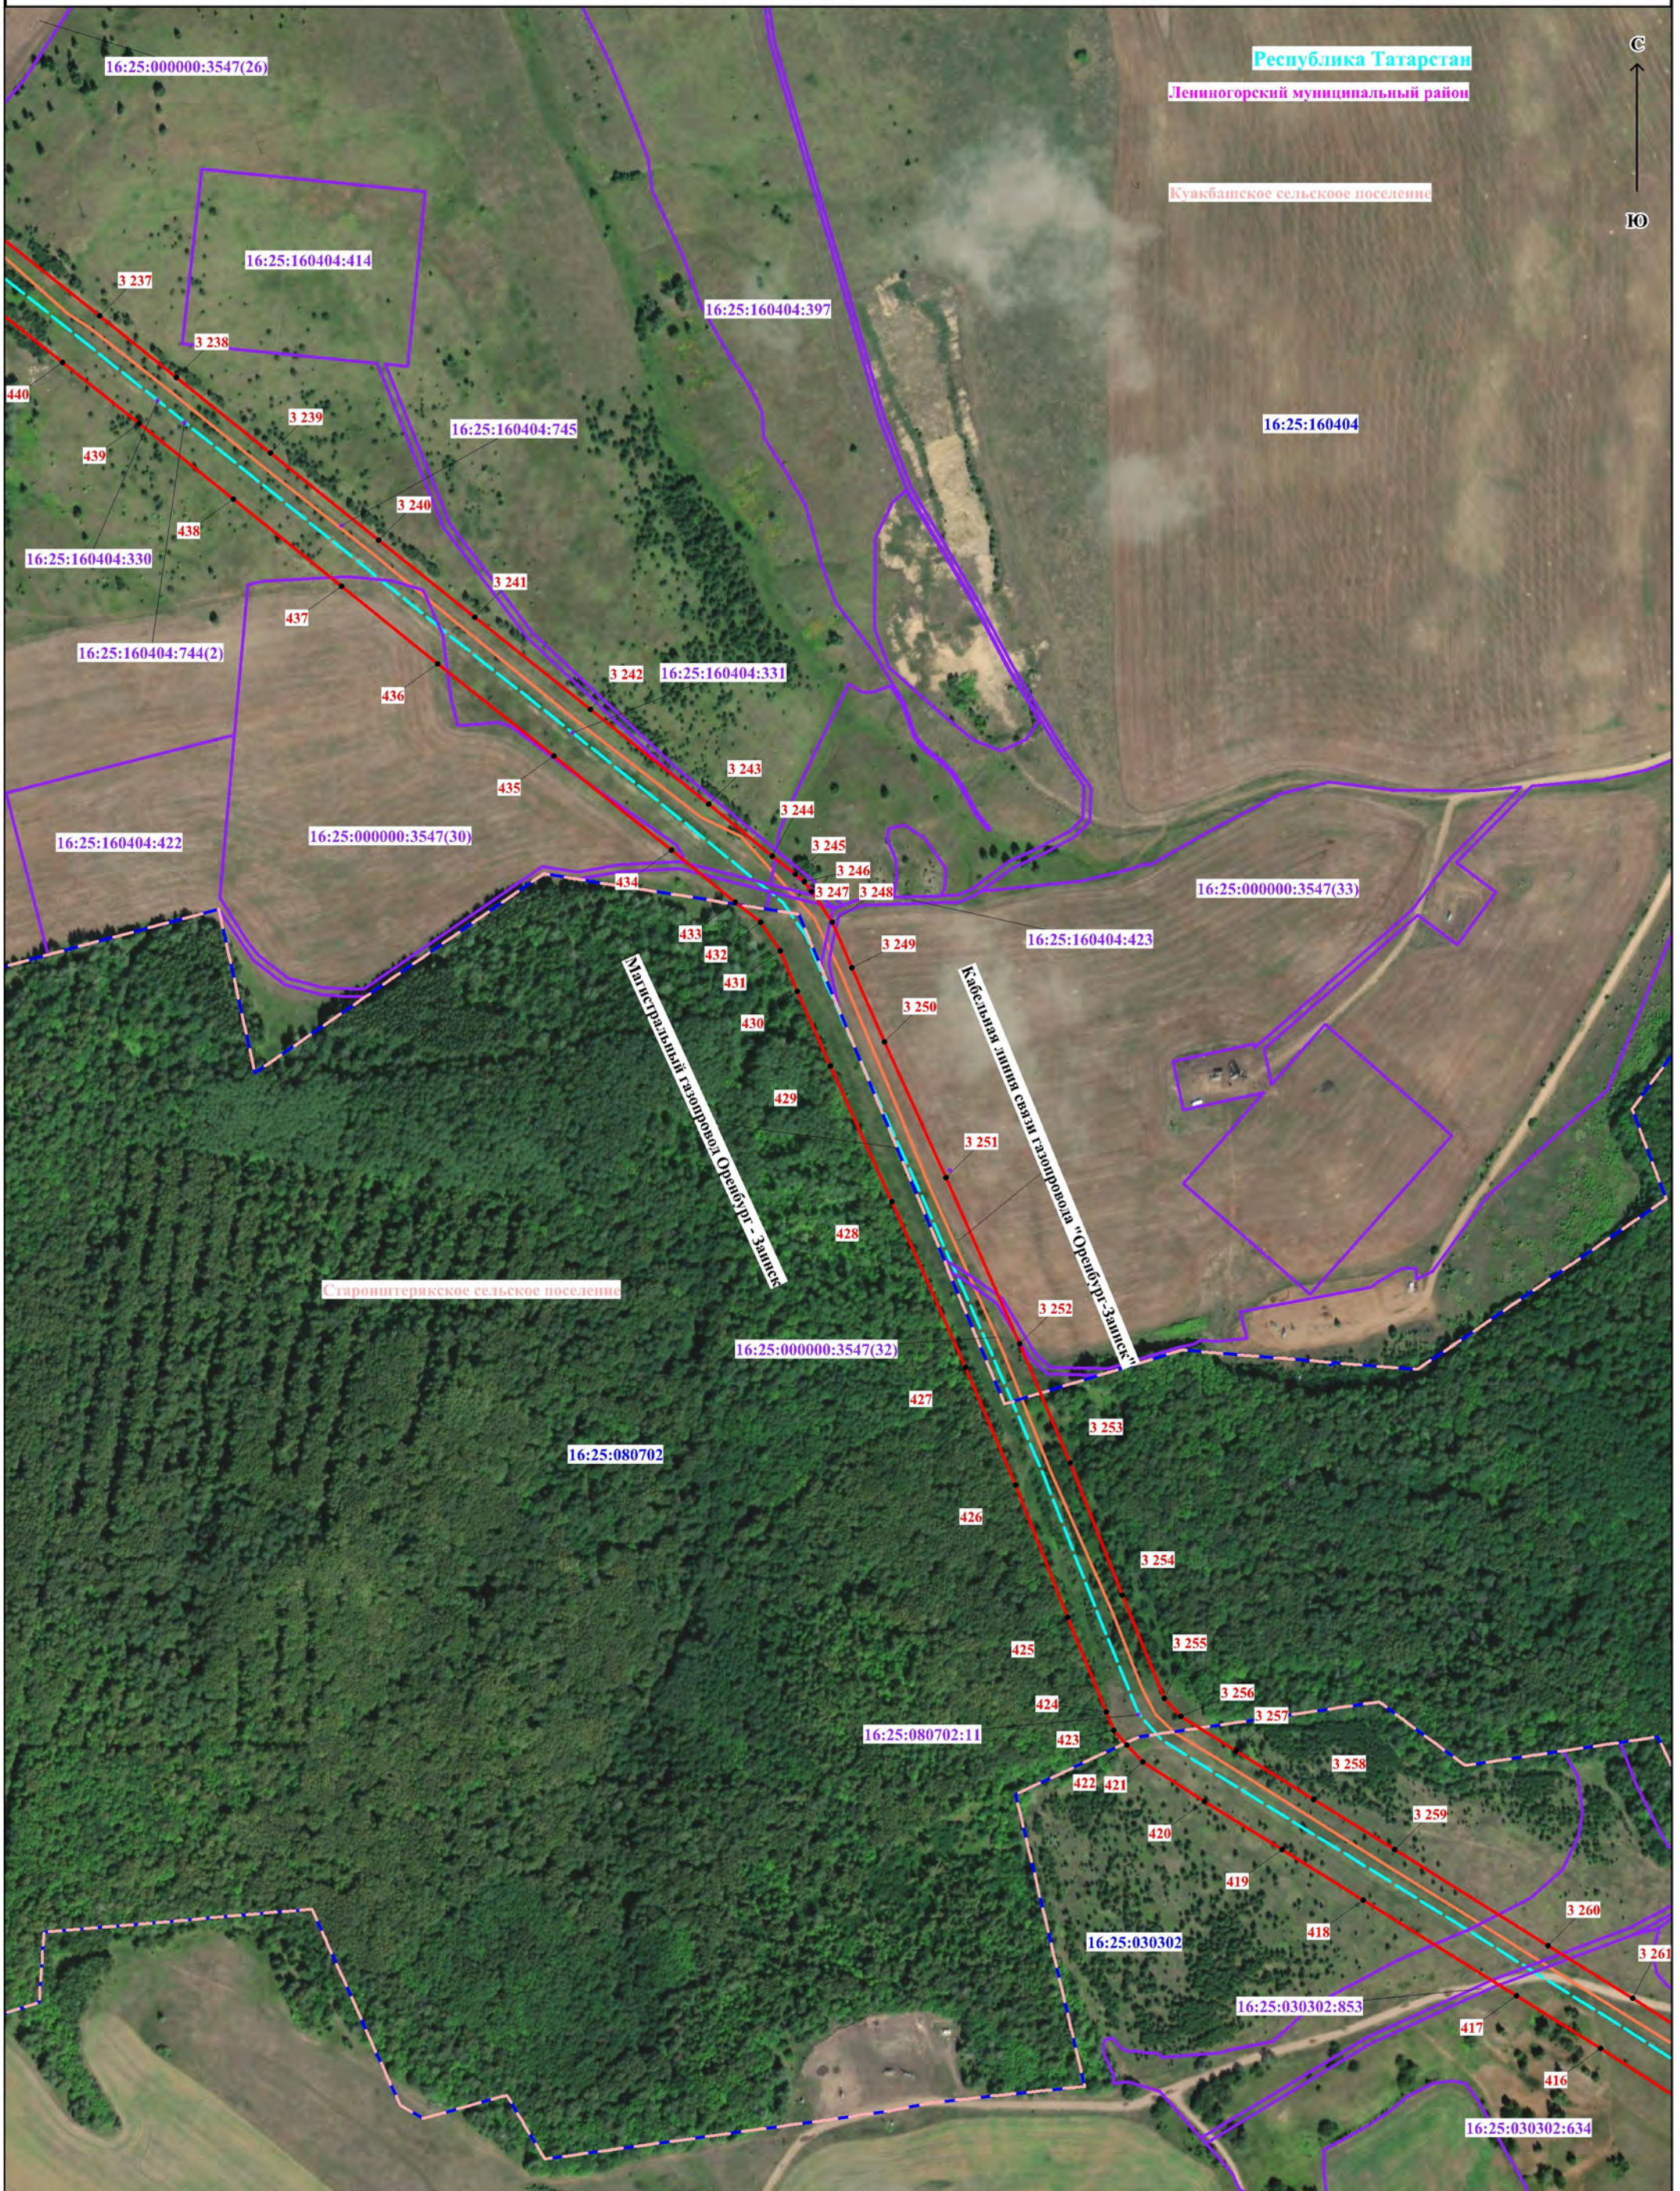

Масштаб 1:5000


Используемые условные знаки и обозначения представлены на обзорной схеме

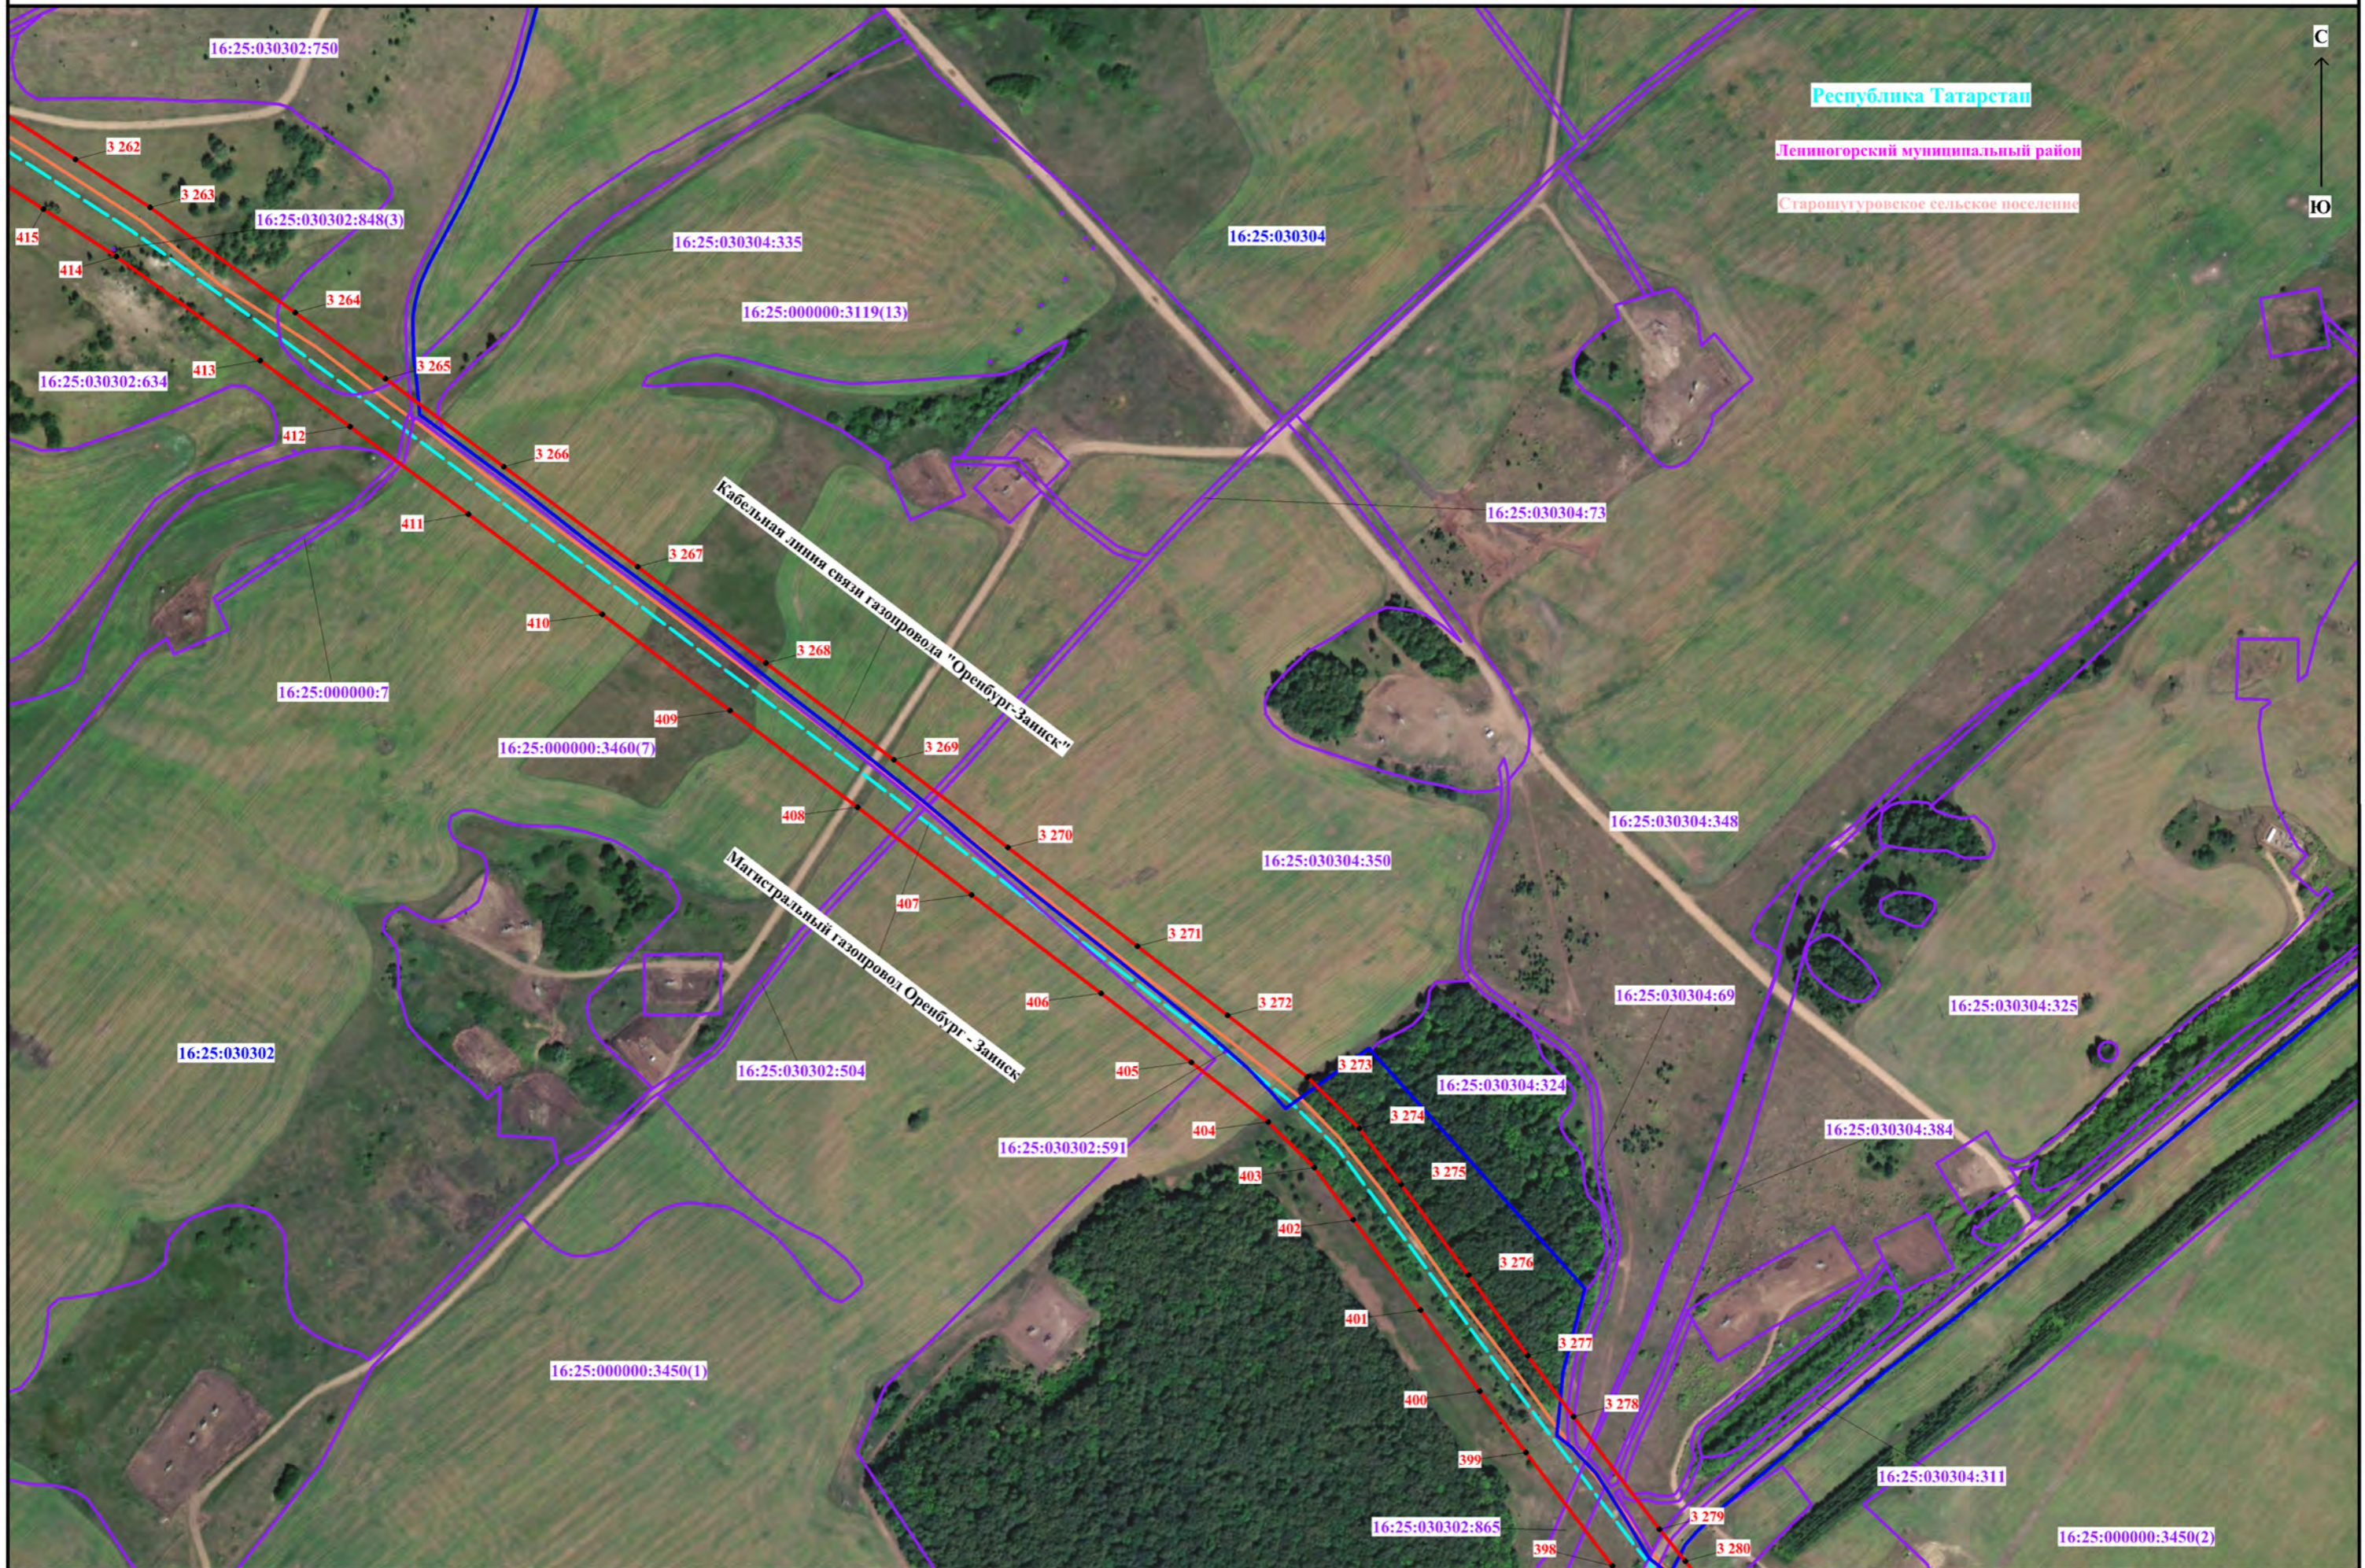

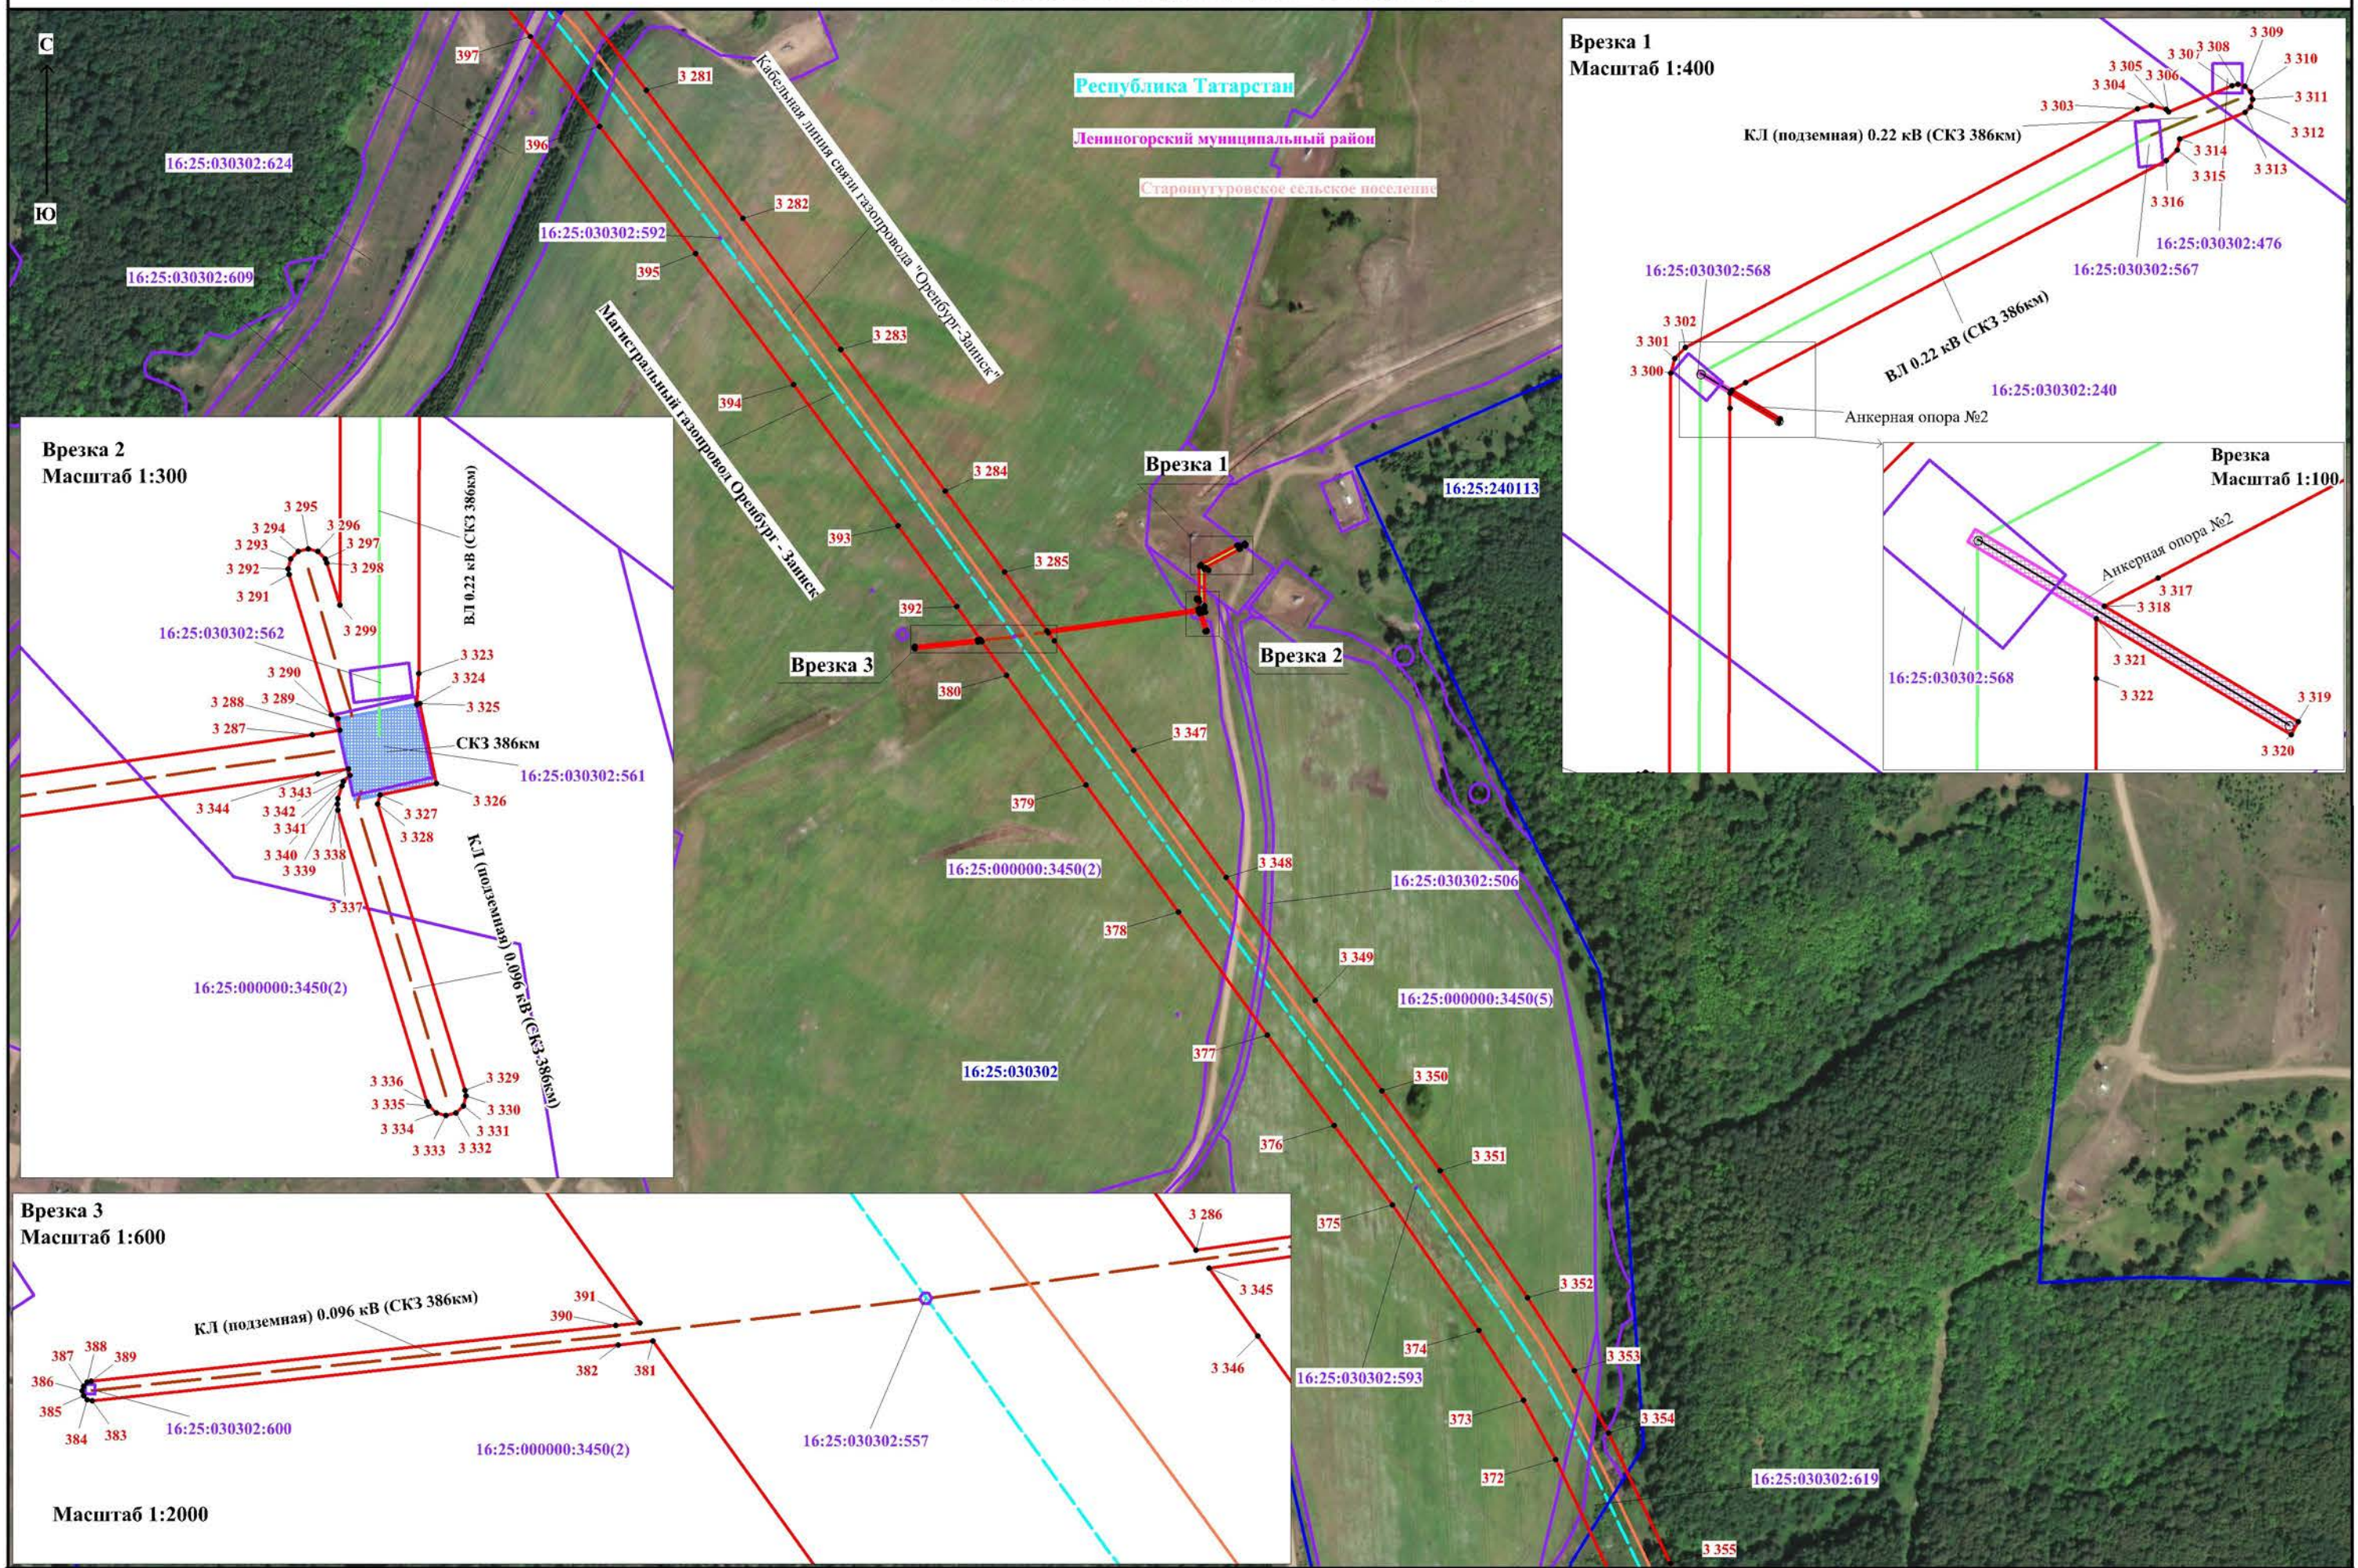


Используемые условные знаки и обозначения, представленные на обзорной схеме

Масштаб 1:5000

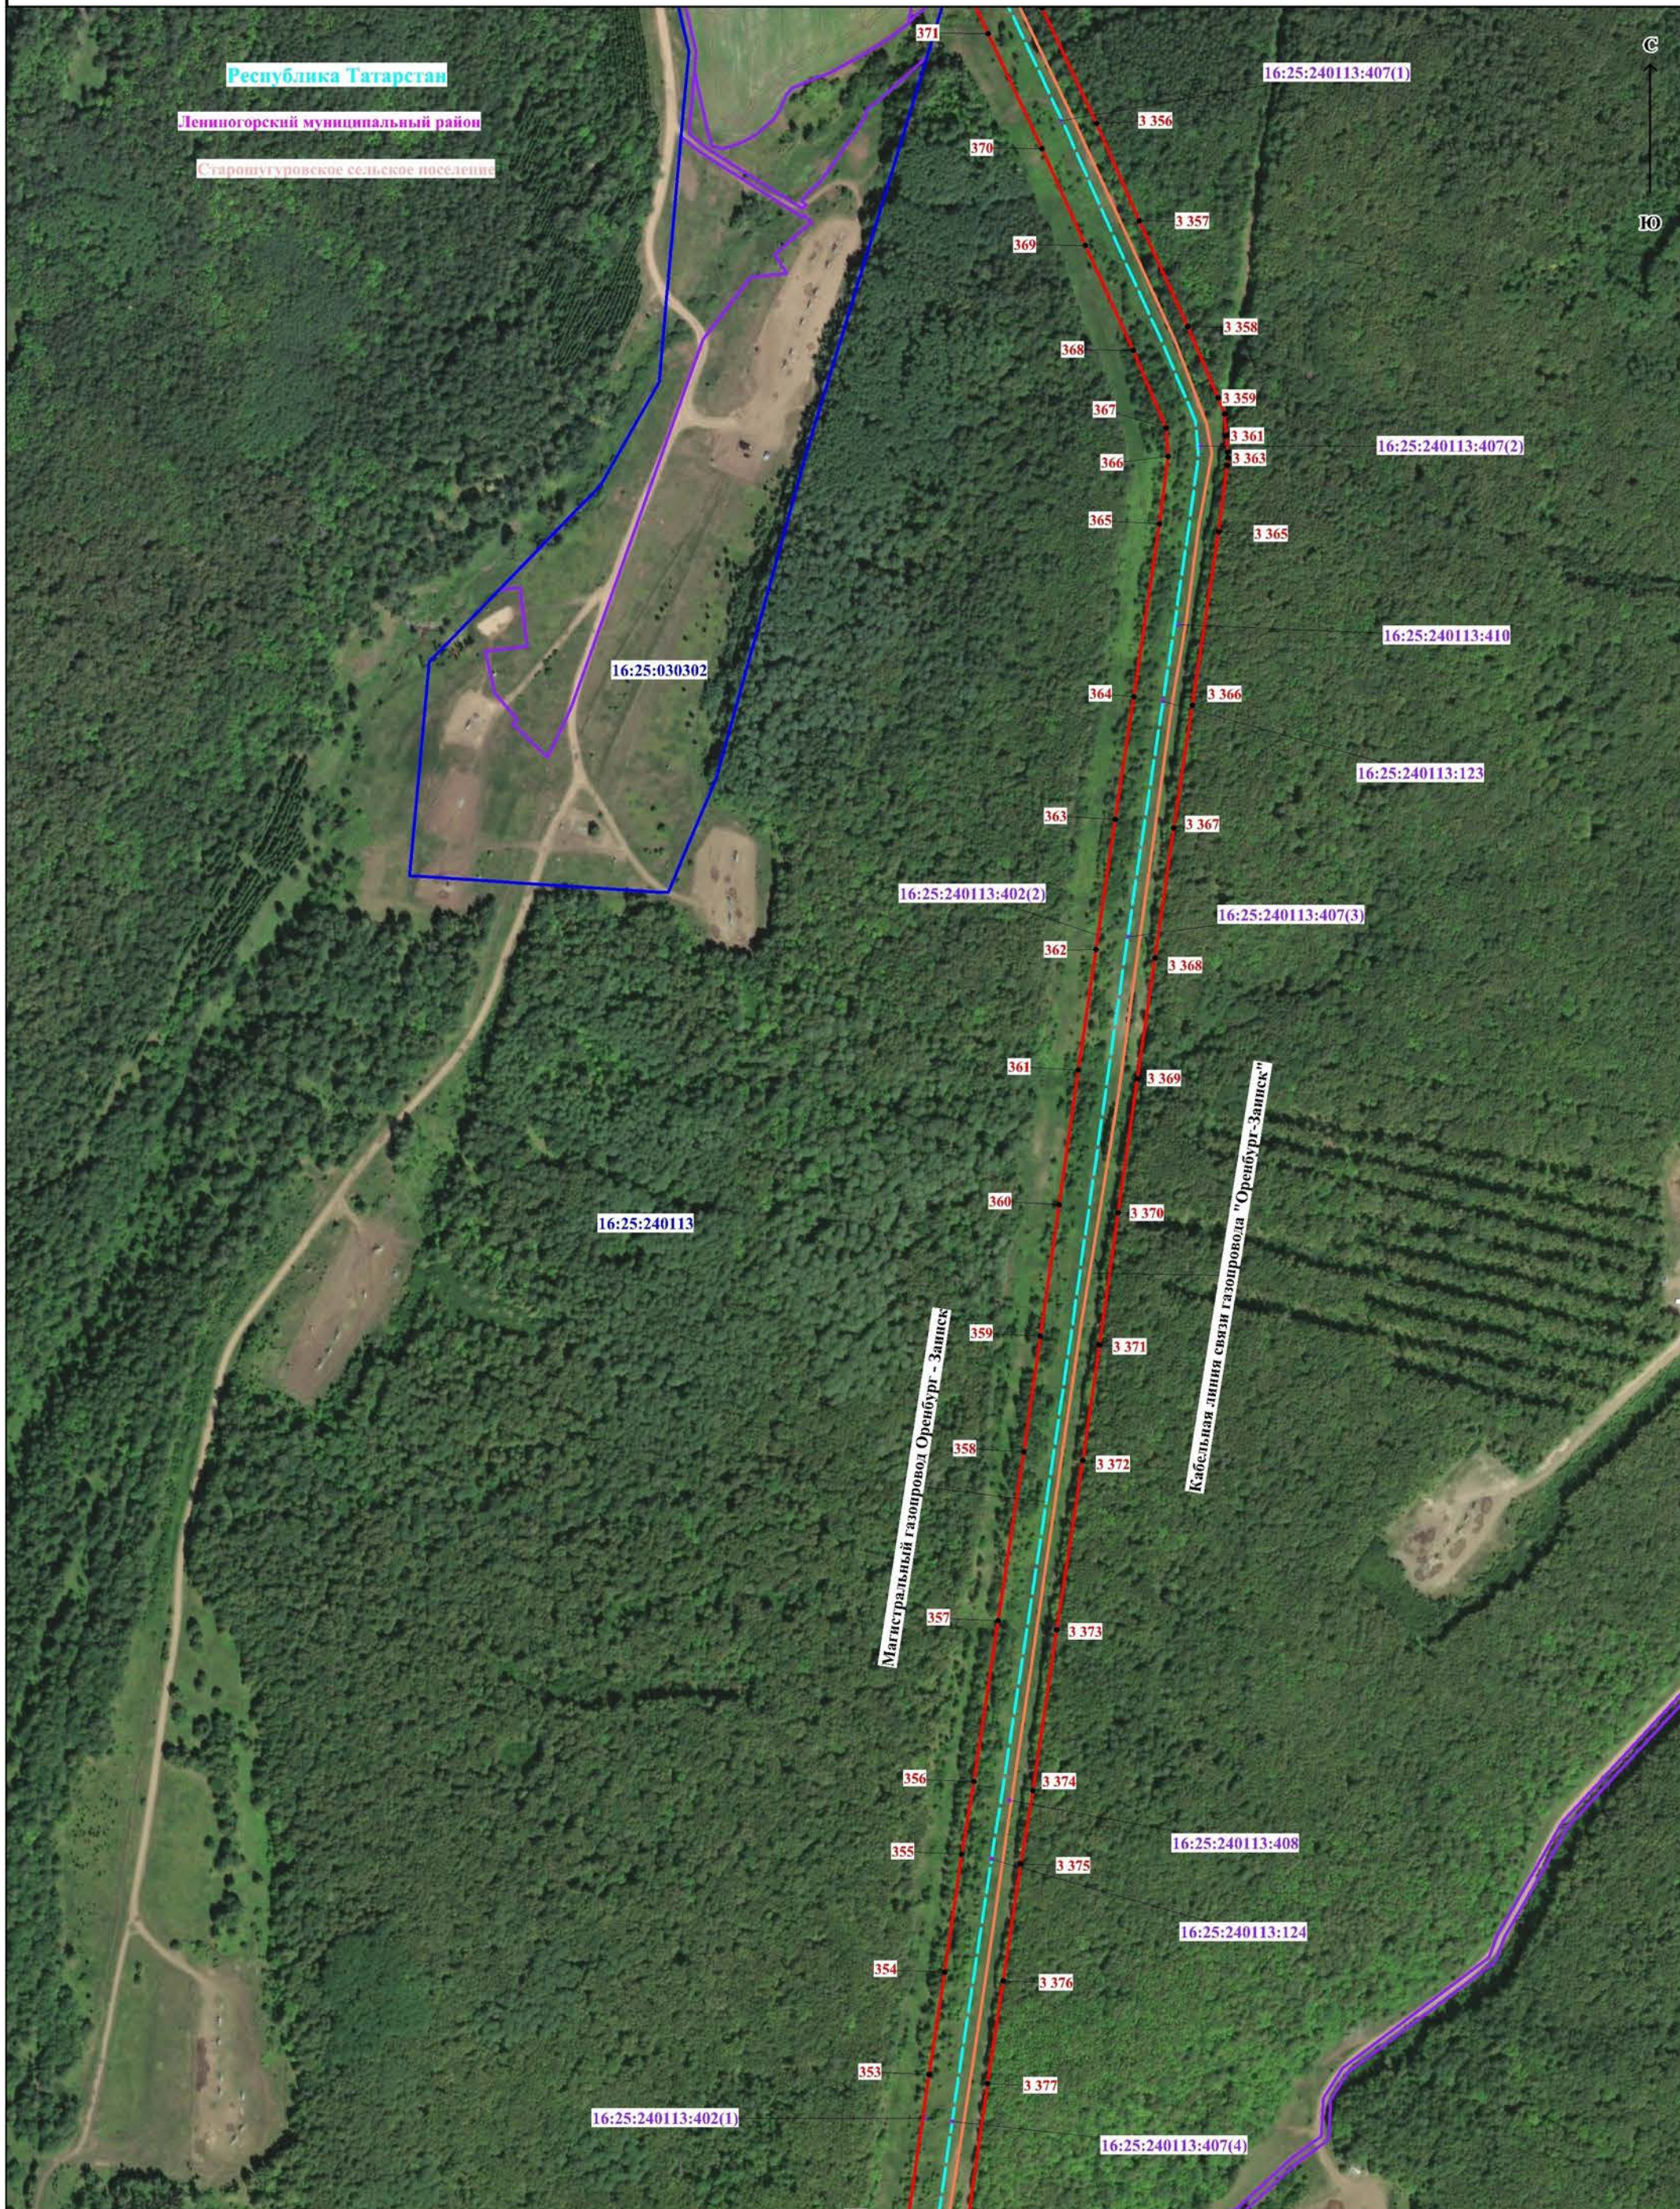

Масштаб 1:5000

Используемые условные знаки и обозначения представлены на обзорной схеме

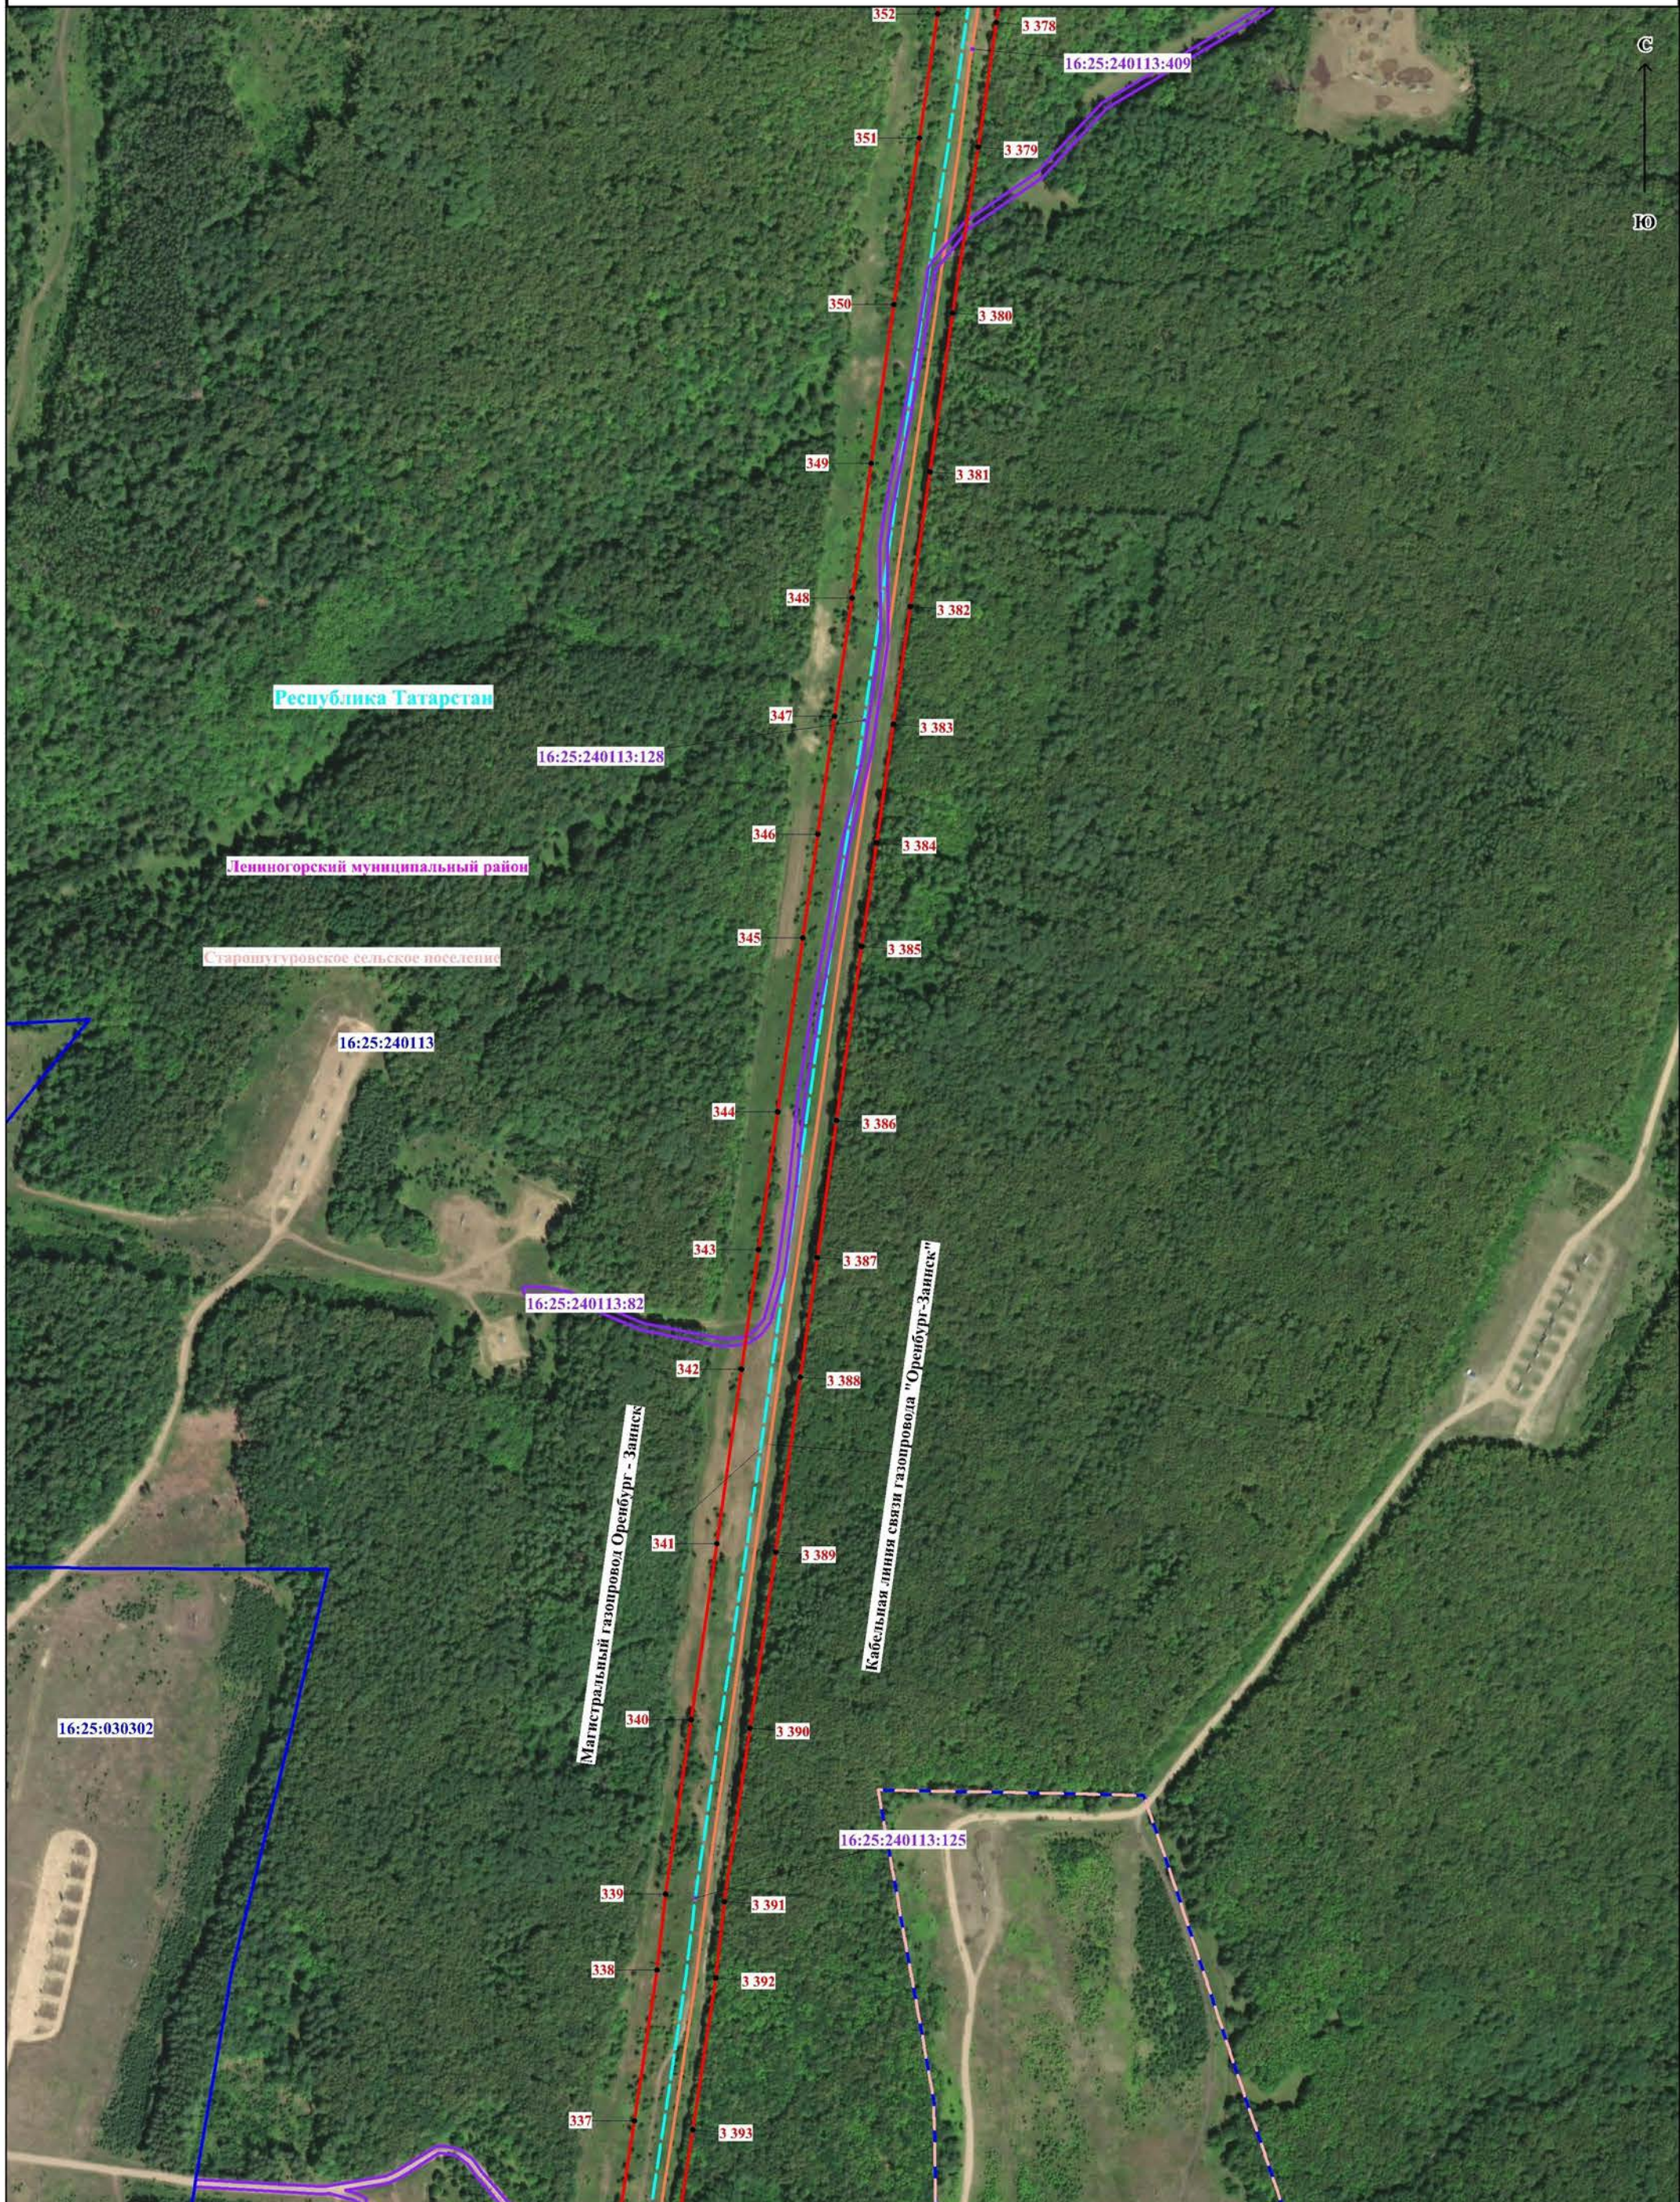


Масштаб 1:5000

Используемые условные знаки и обозначения представлены на обзорной схеме




Масштаб 1:5000

Используемые условные знаки и обозначения представлены на обзорной схеме


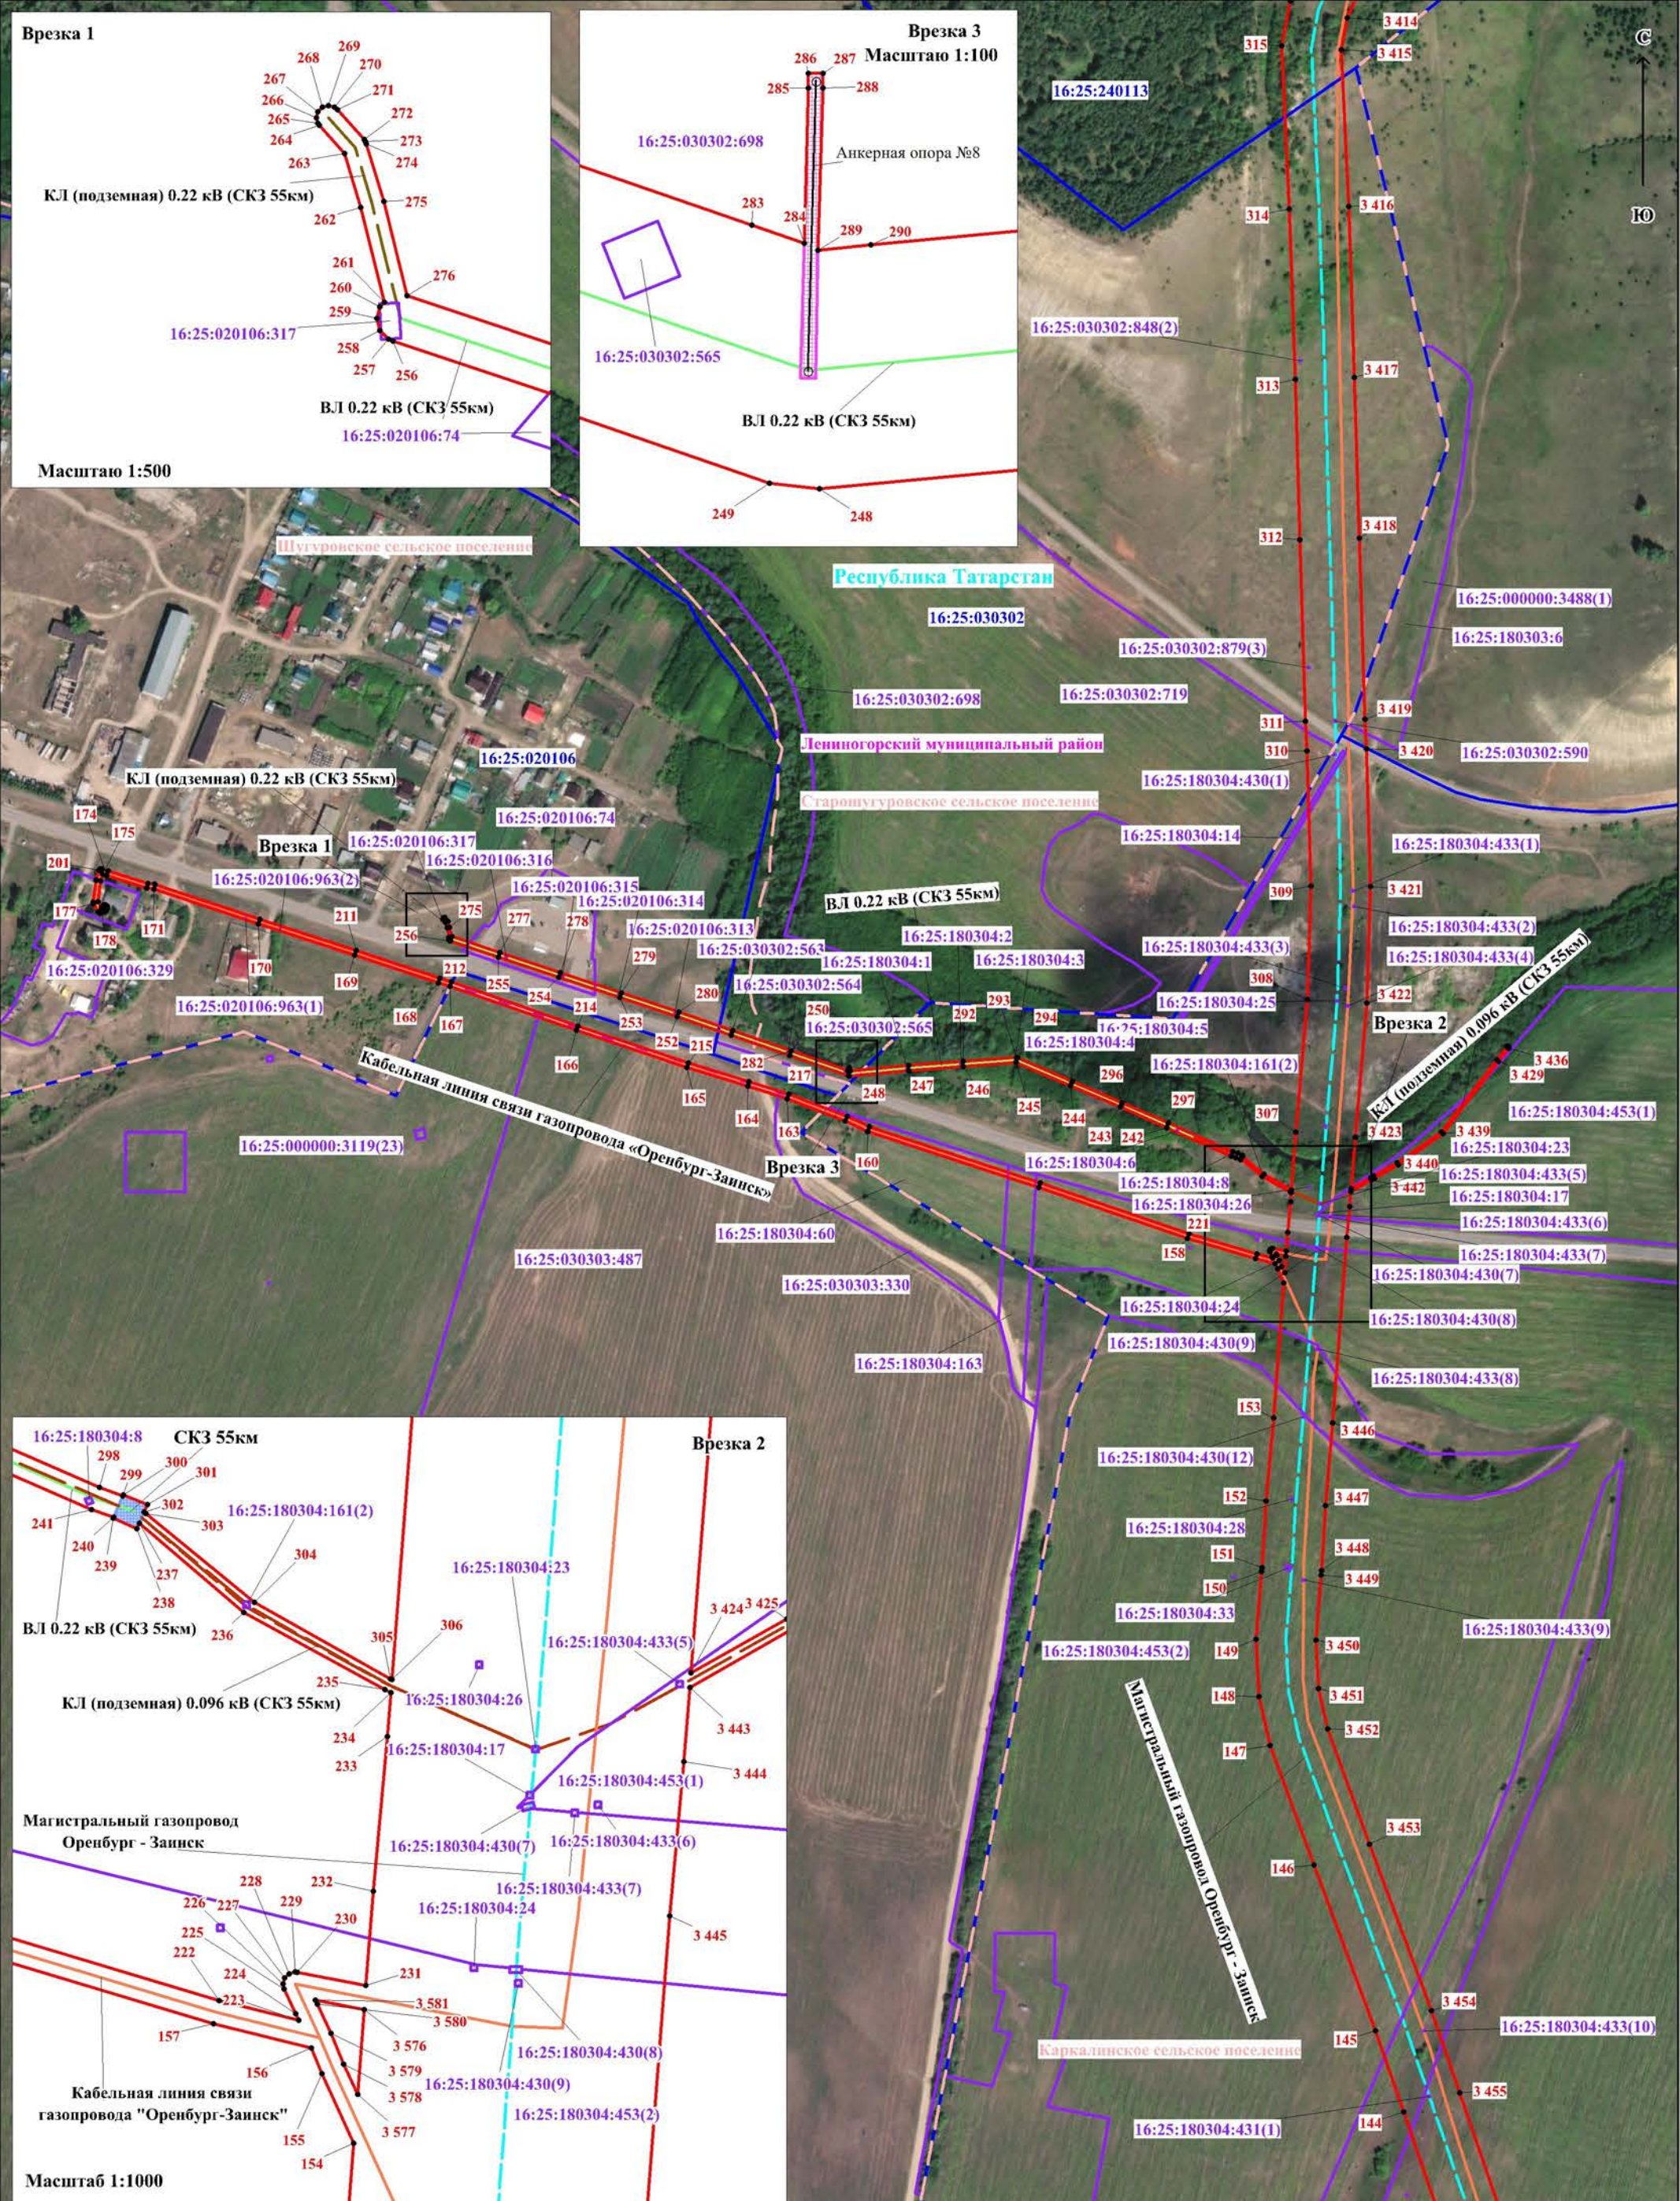


Используемые условные знаки и обозначения представлены на обзорной схеме

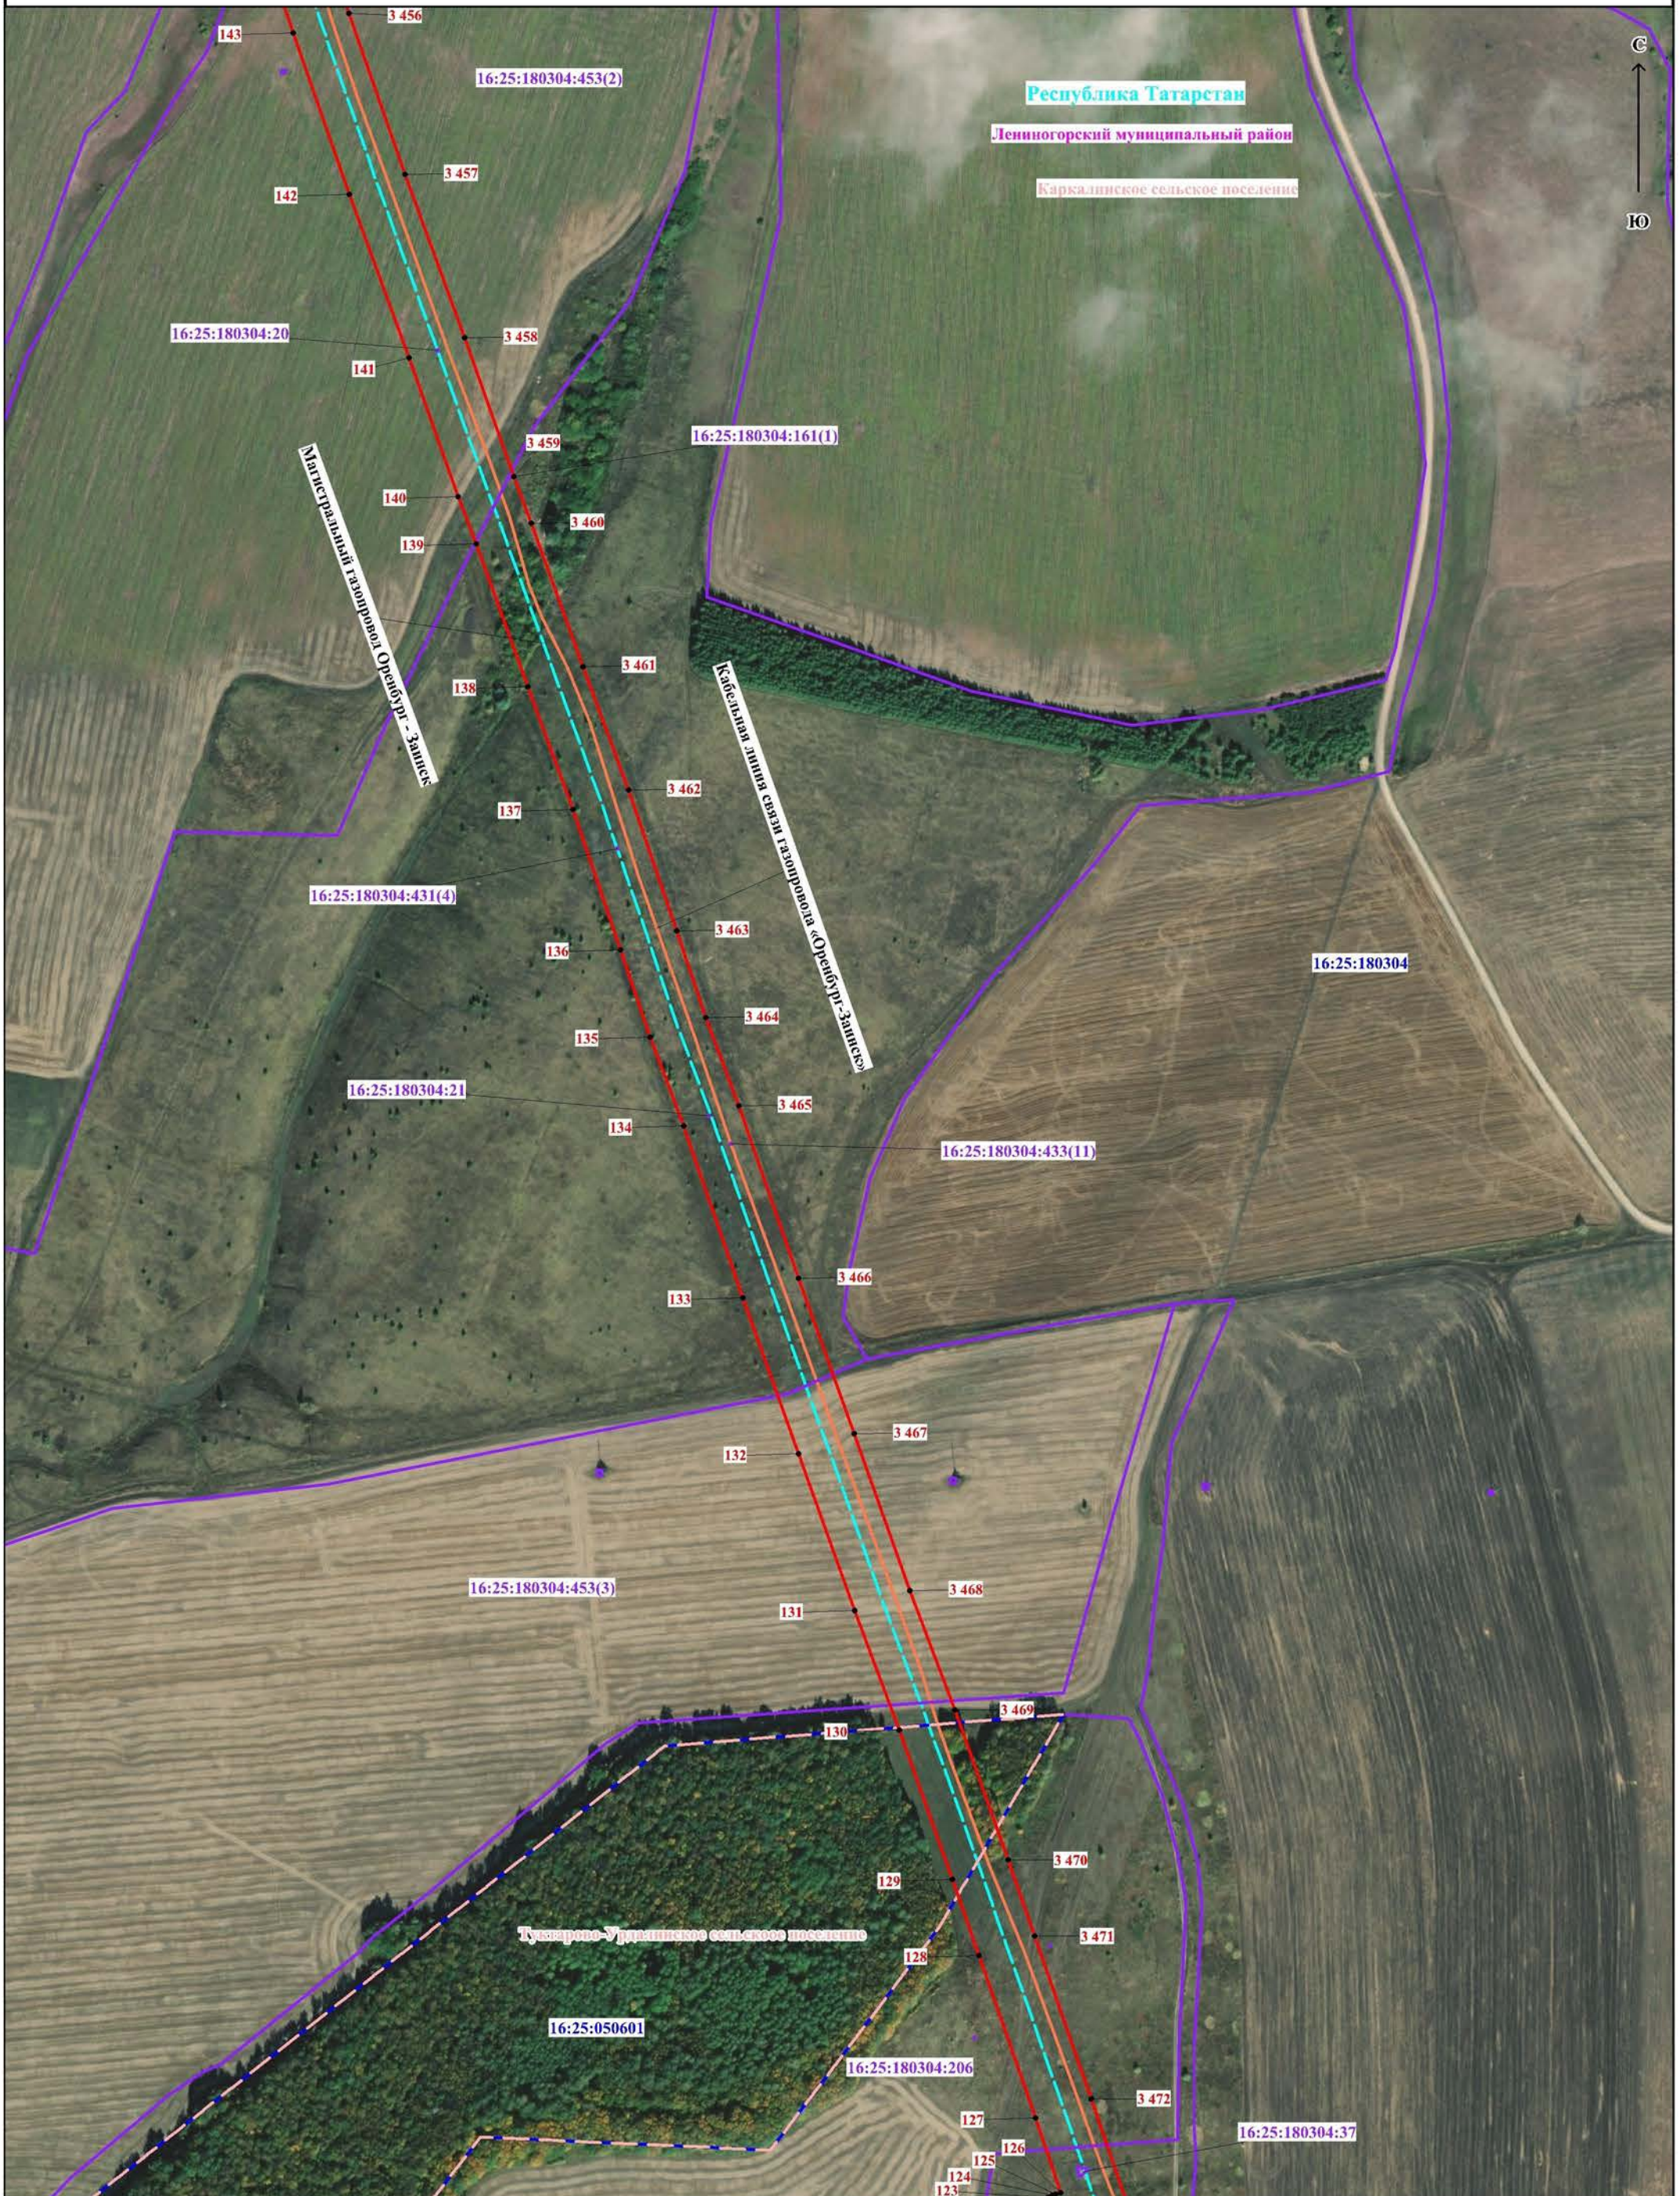

Масштаб 1:5000


Используемые условные знаки и обозначения представлены на обзорной схеме

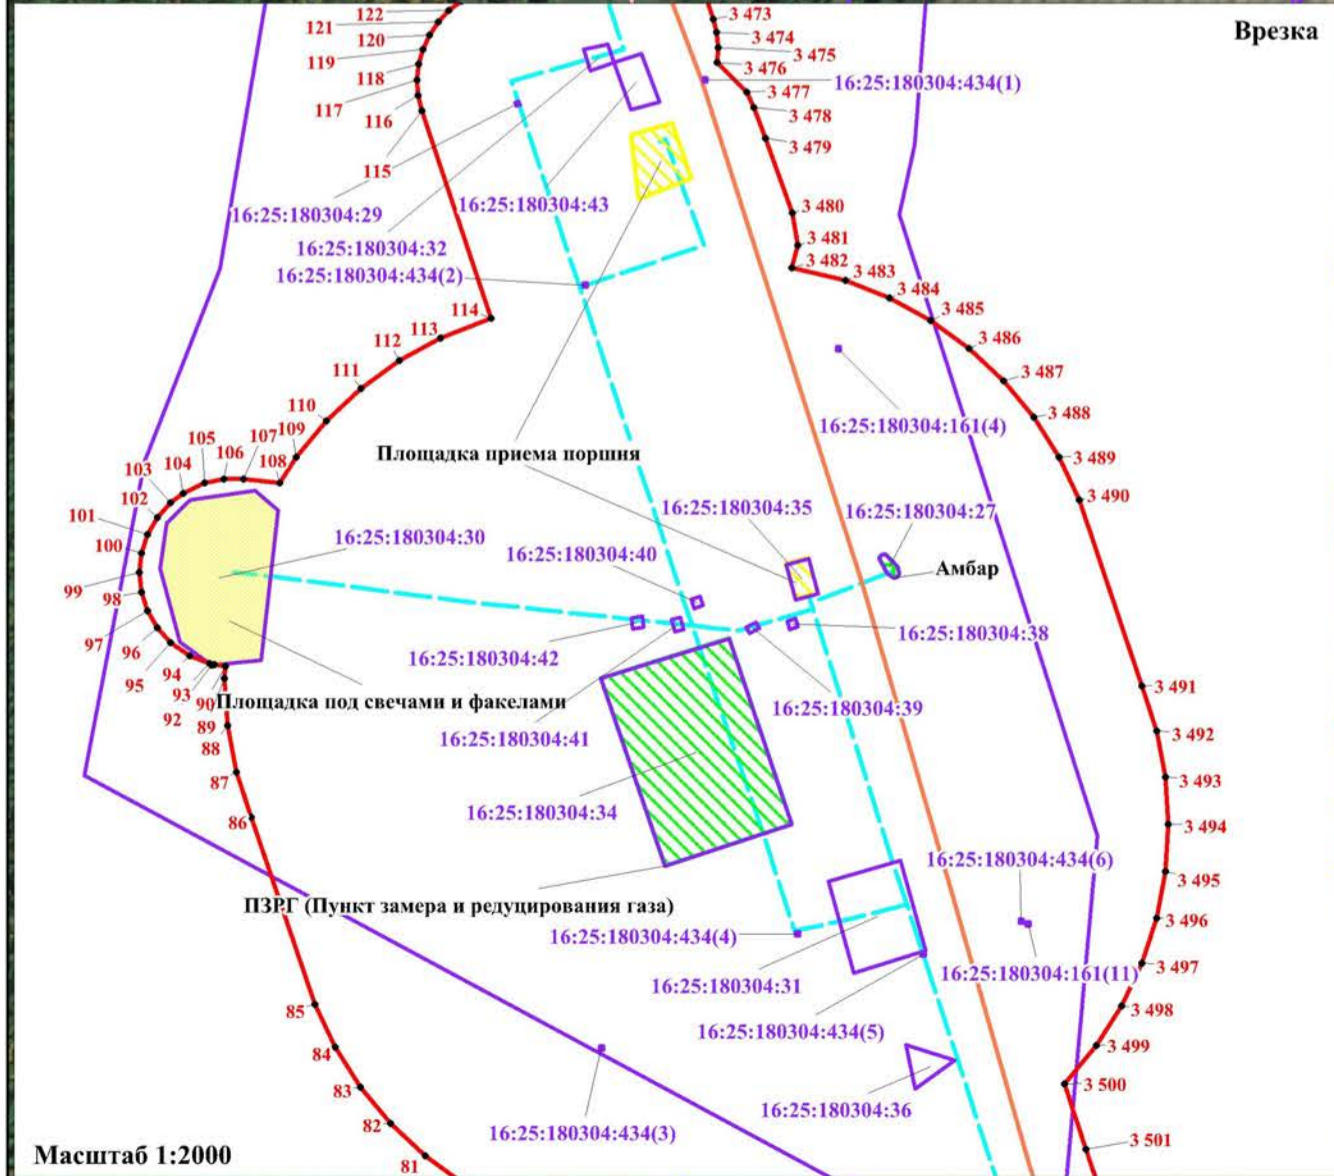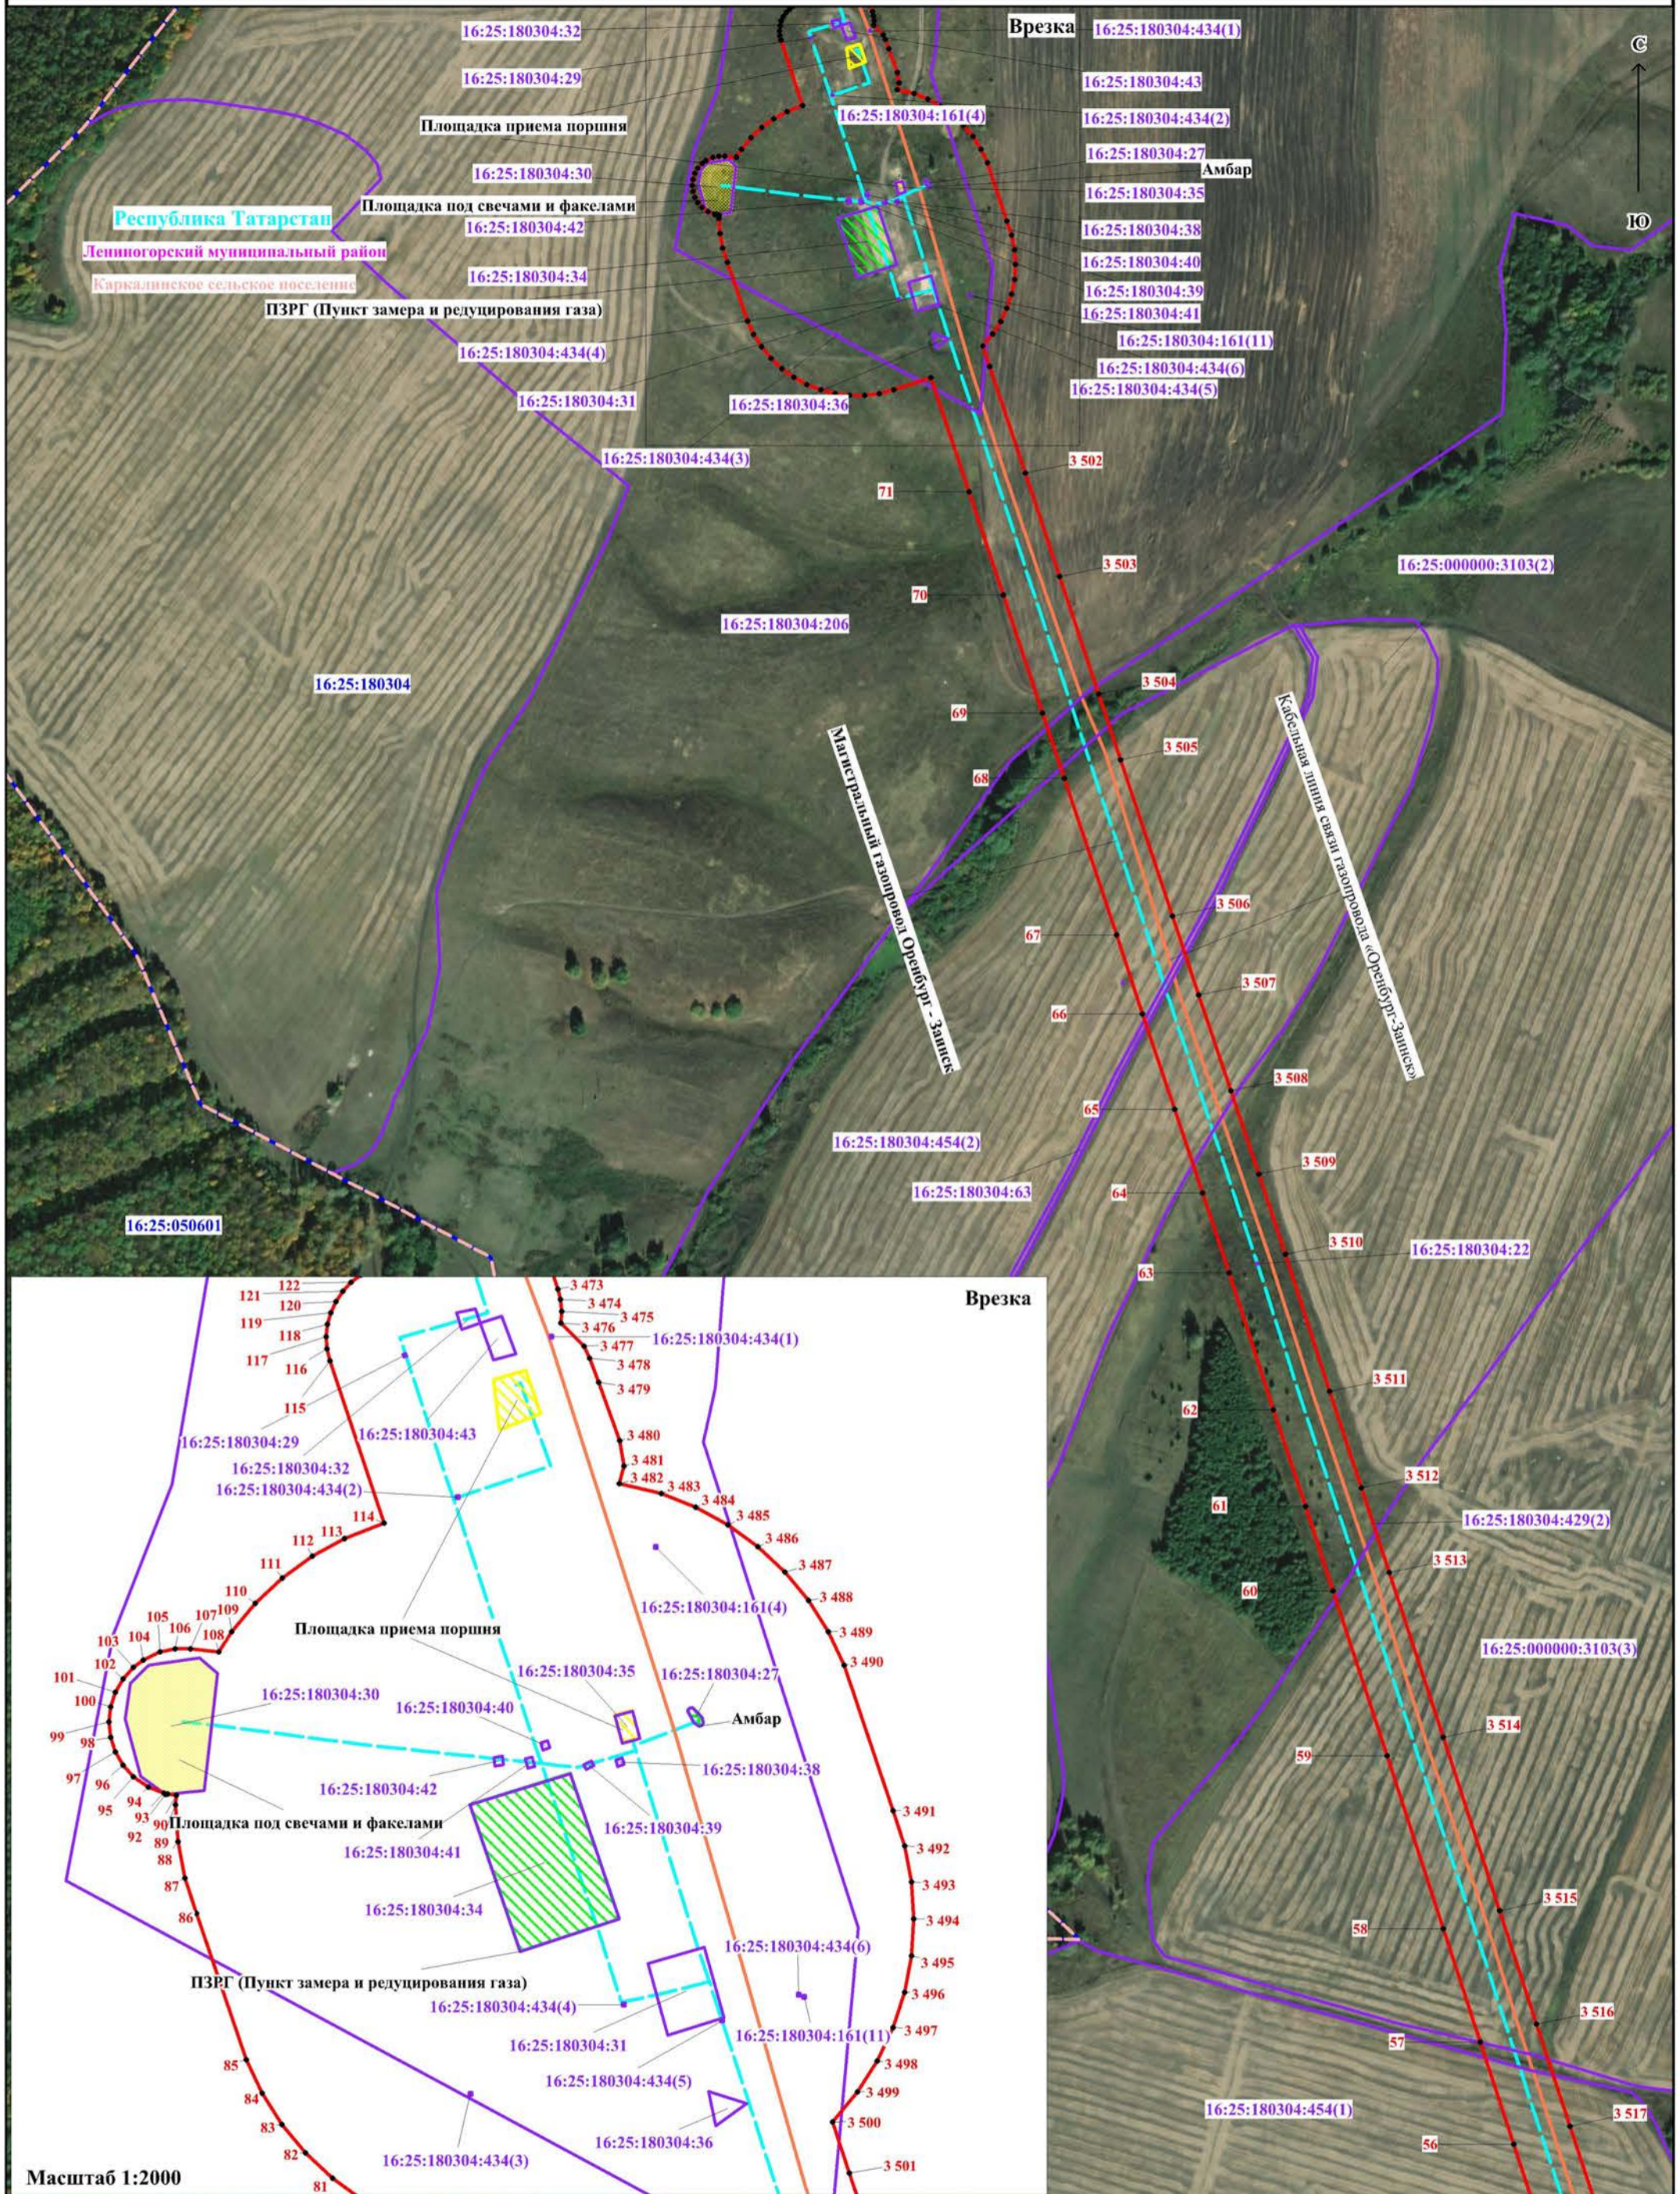


Масштаб 1:2000

Масштаб 1:5000

Используемые условные знаки и обозначения представлены на обзорной схеме

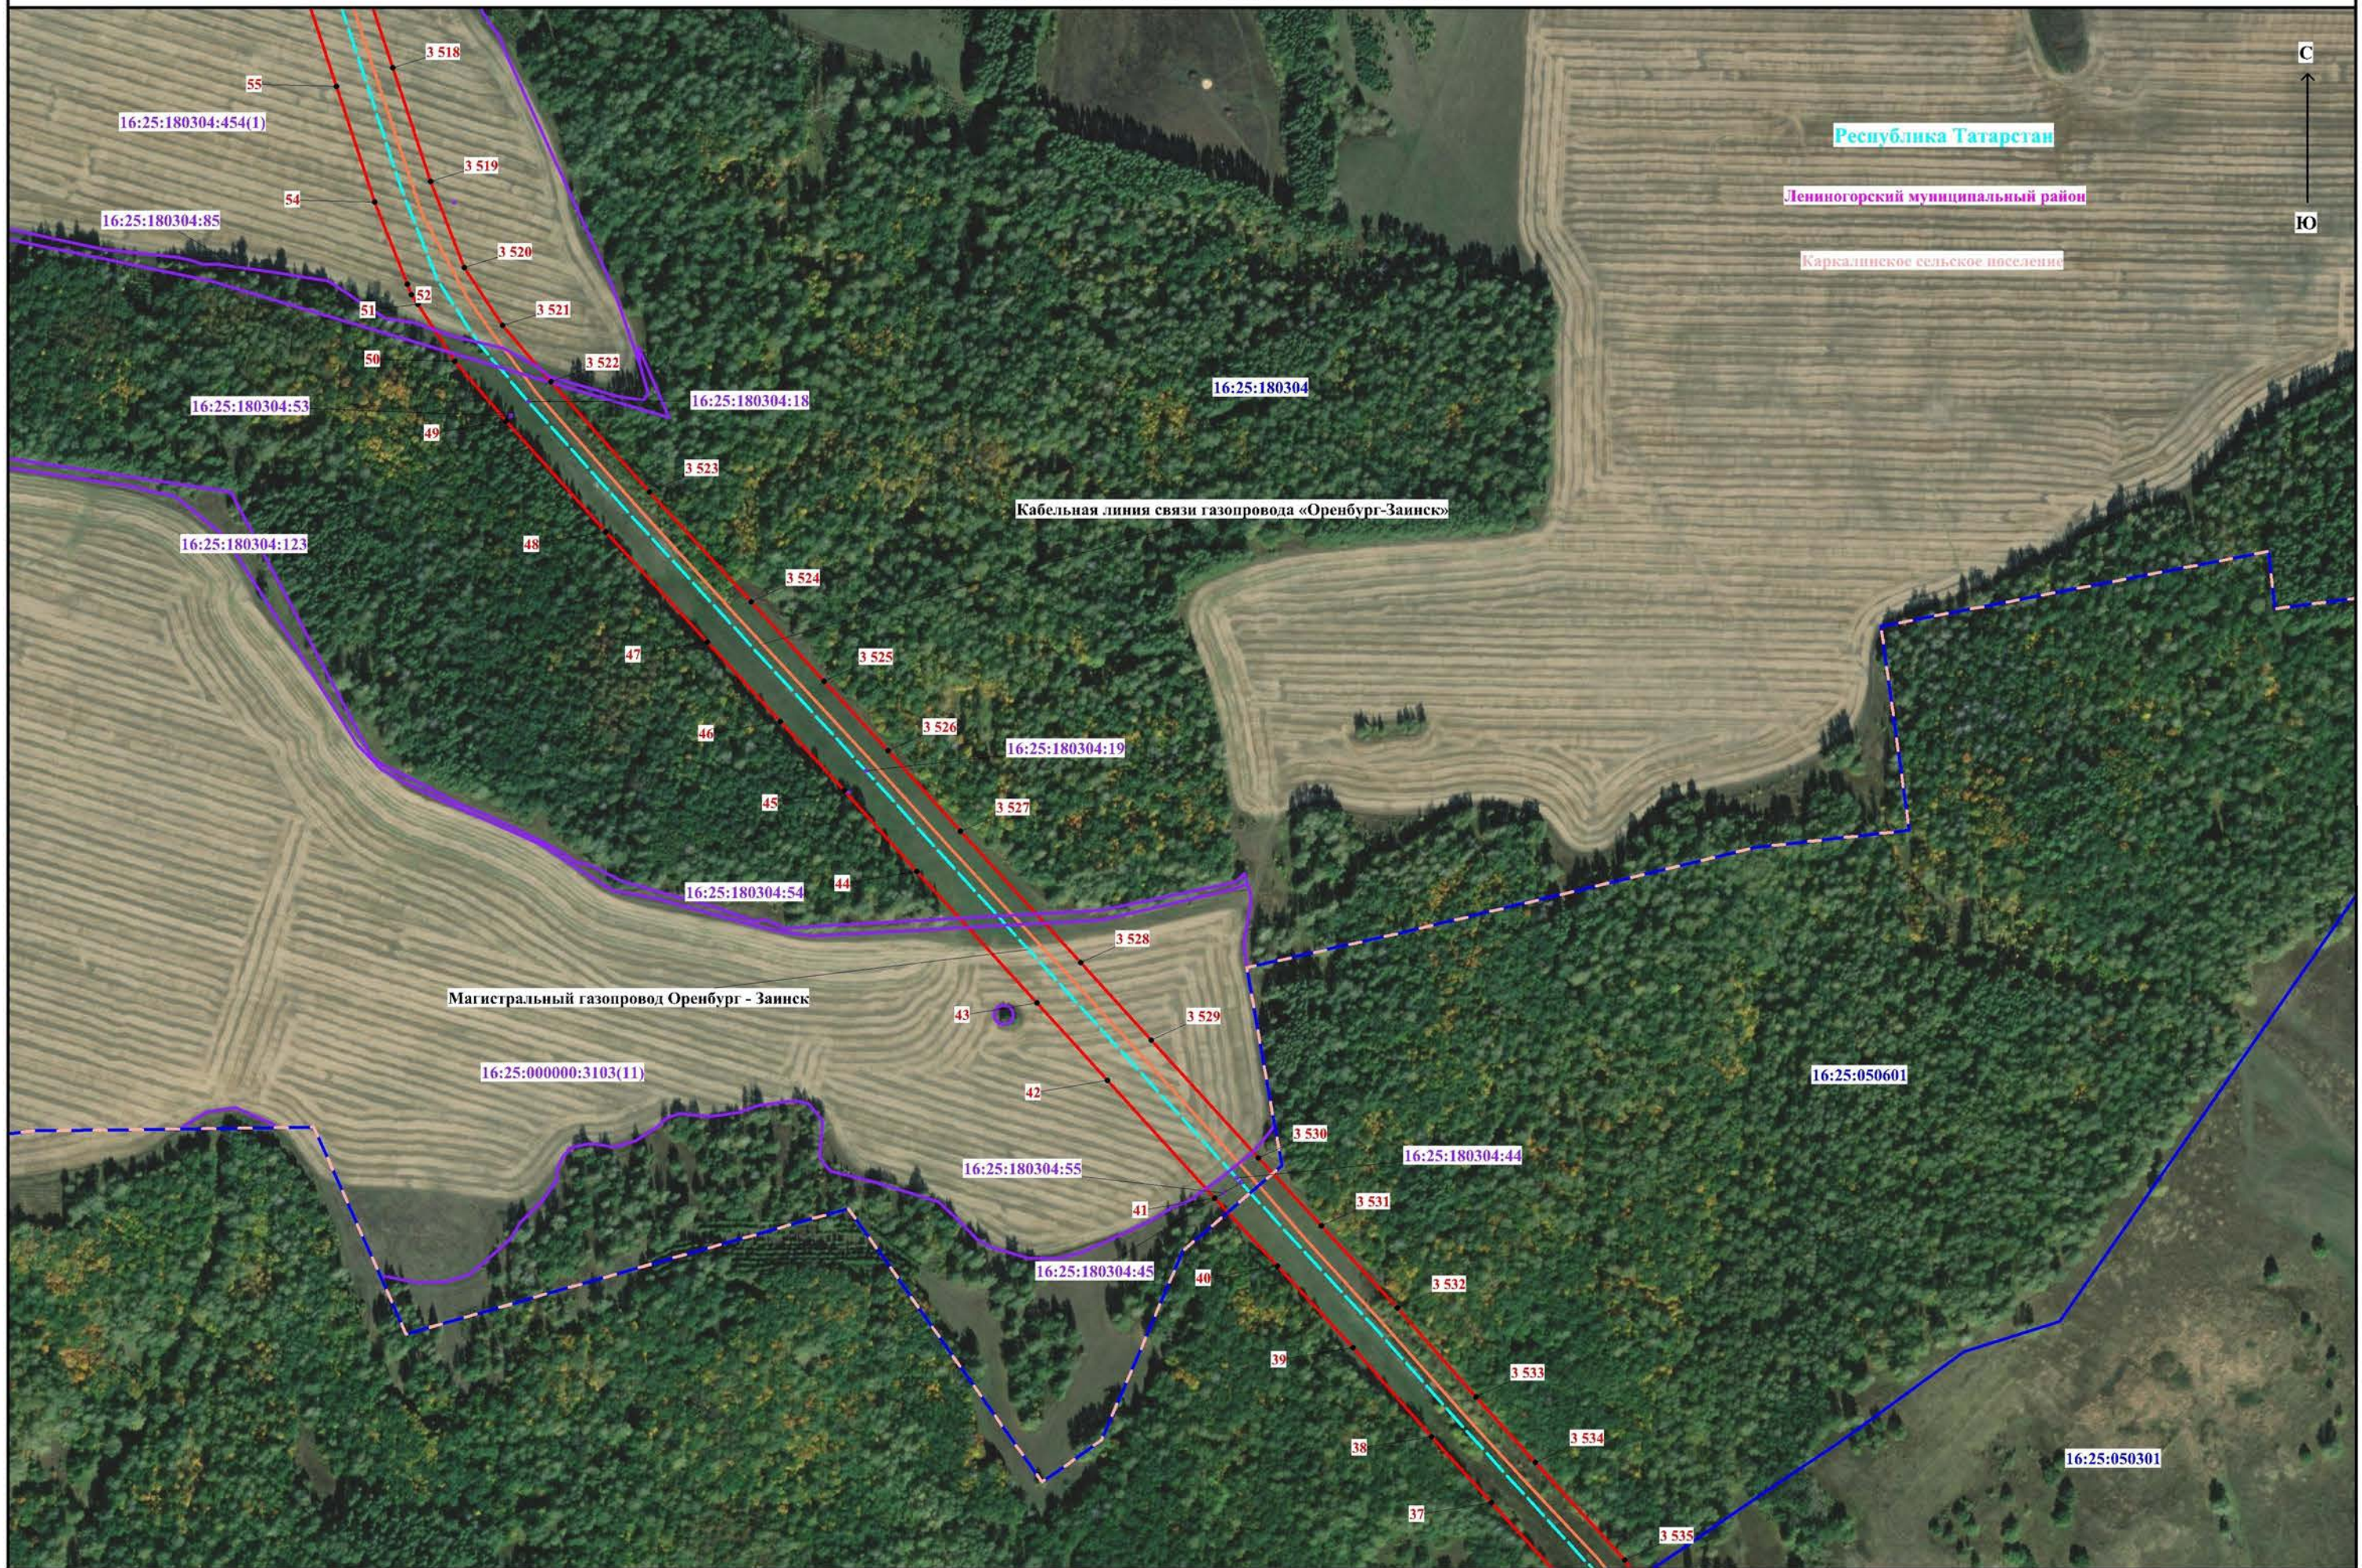



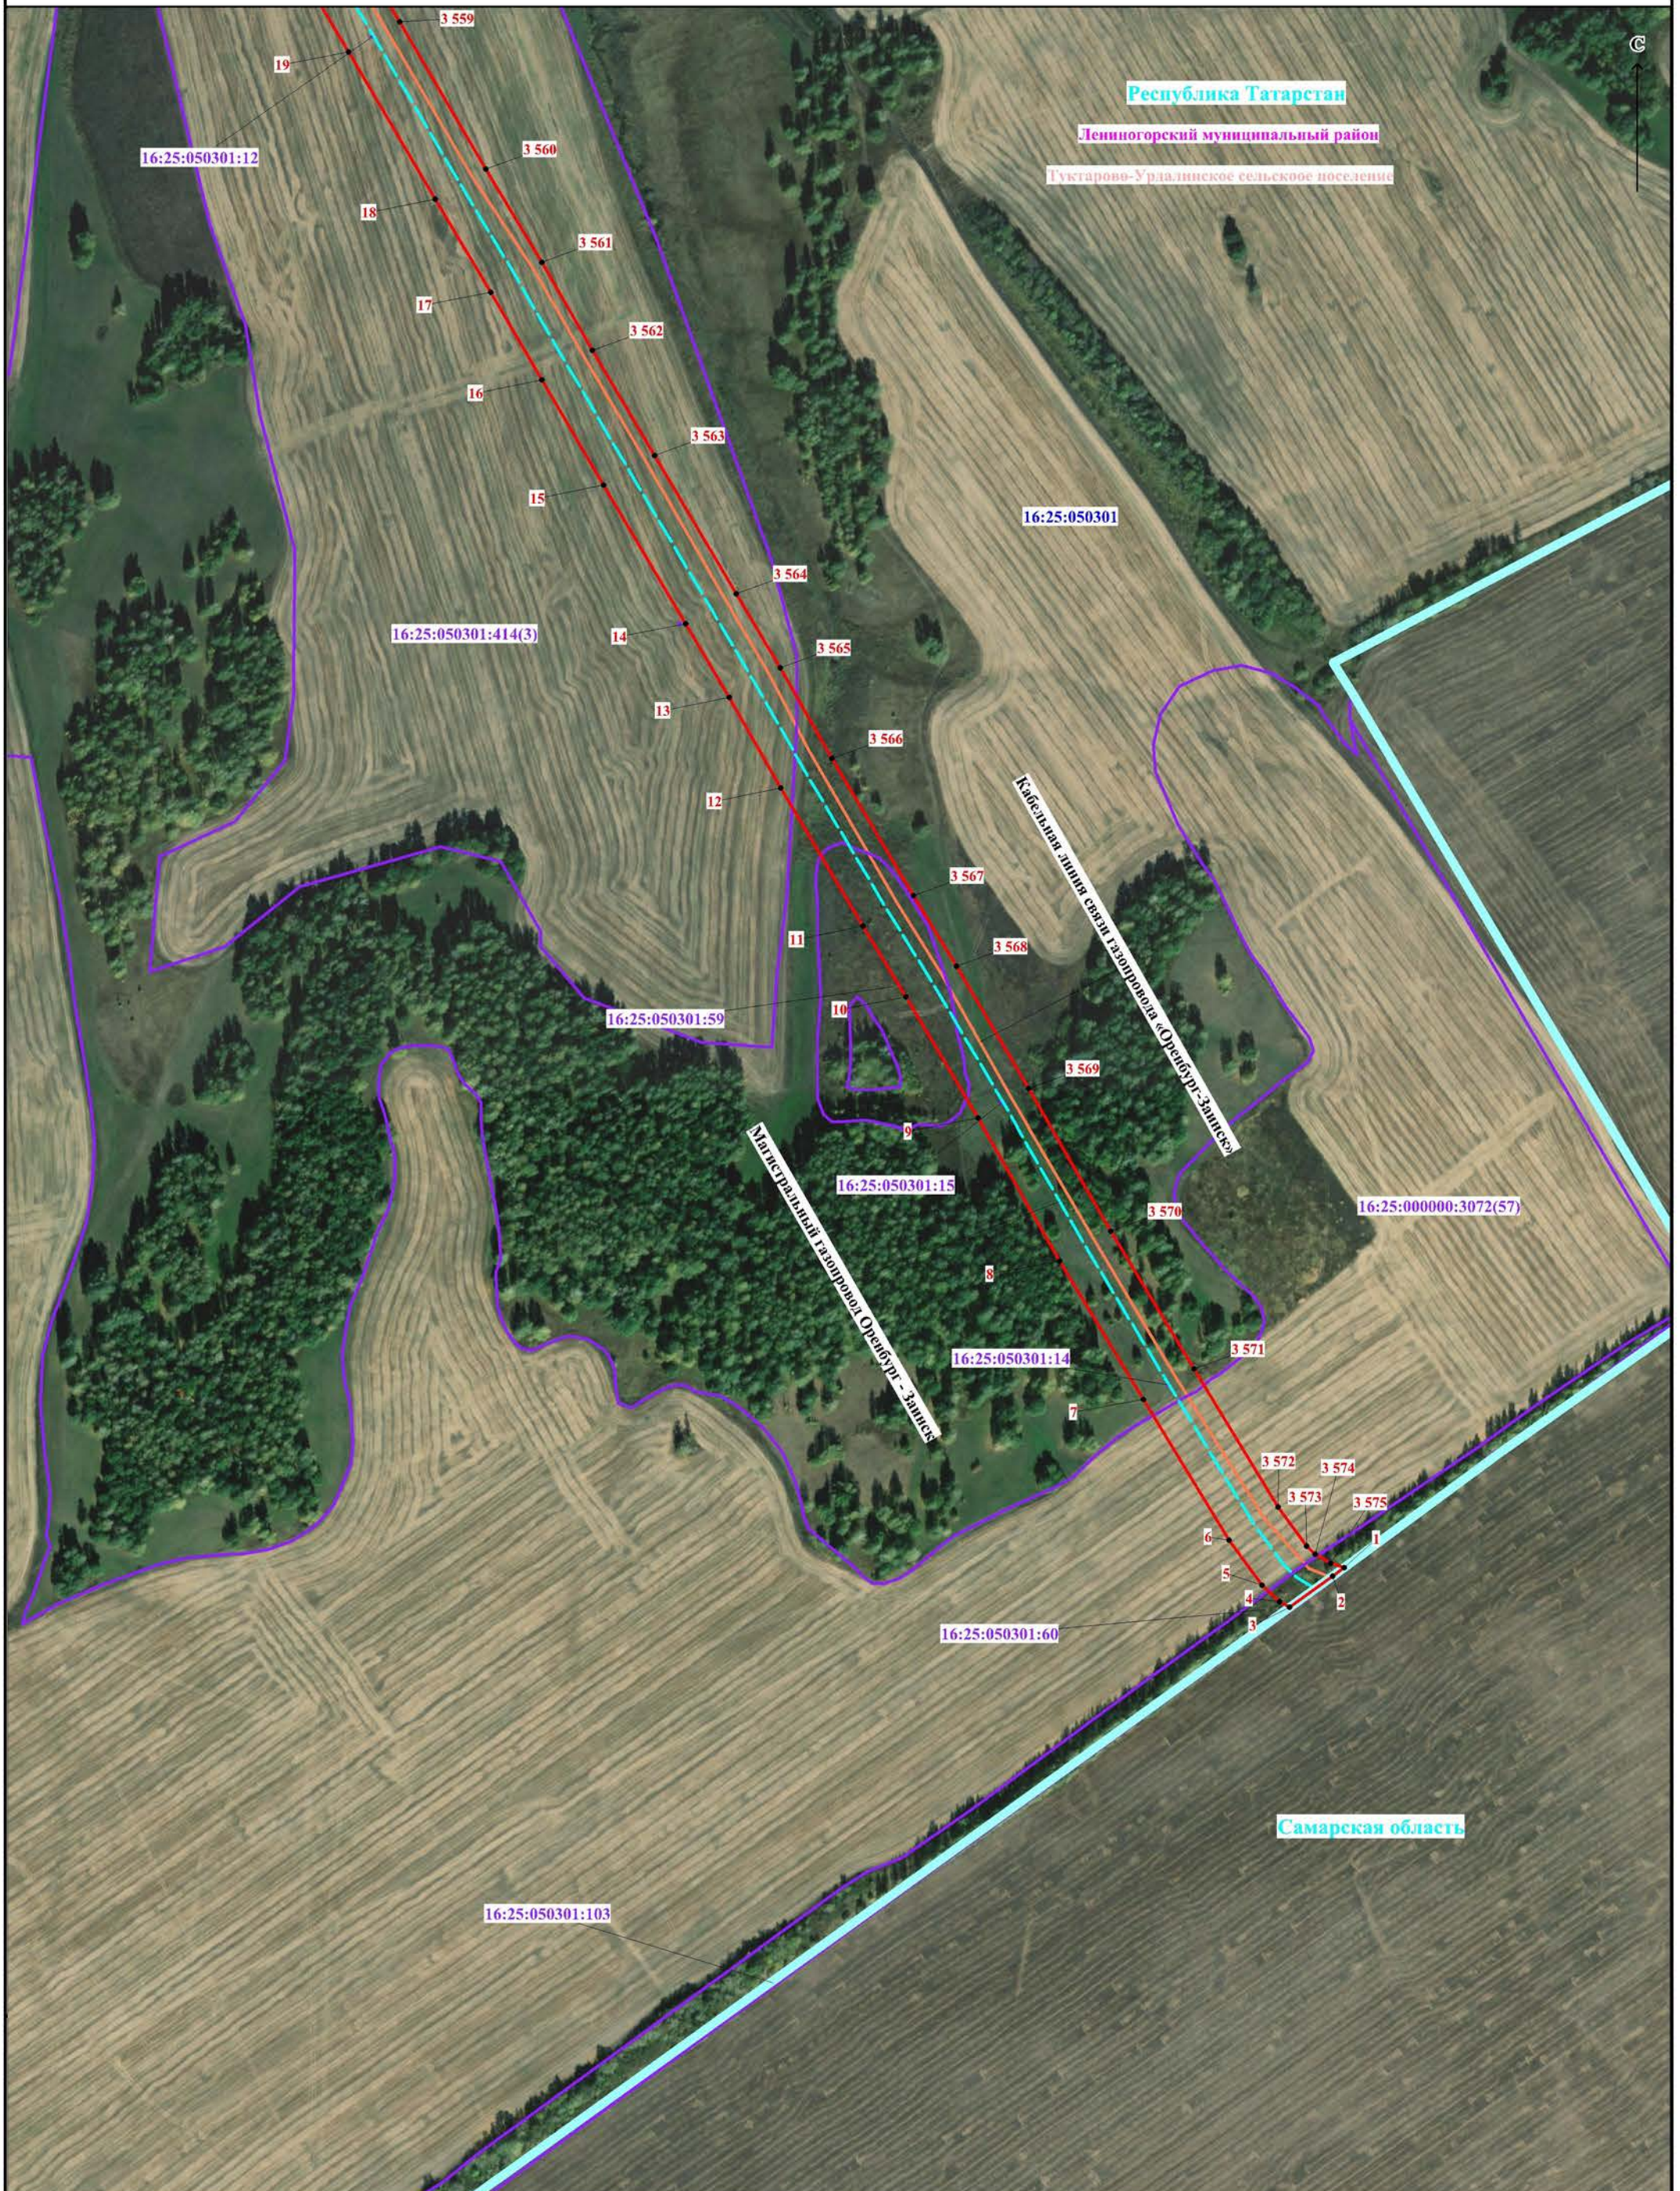

Масштаб 1:5000

Используемые условные знаки и обозначения представлены на обзорной схеме